



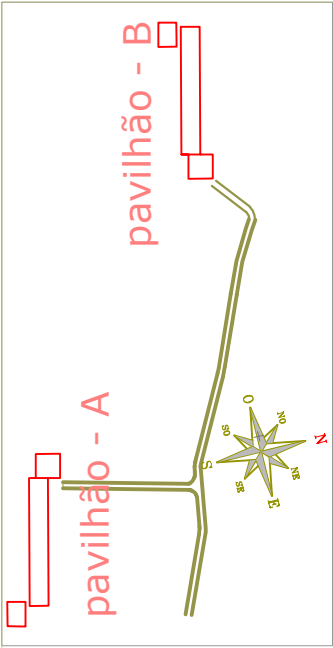

esquema de vistas s/esc.

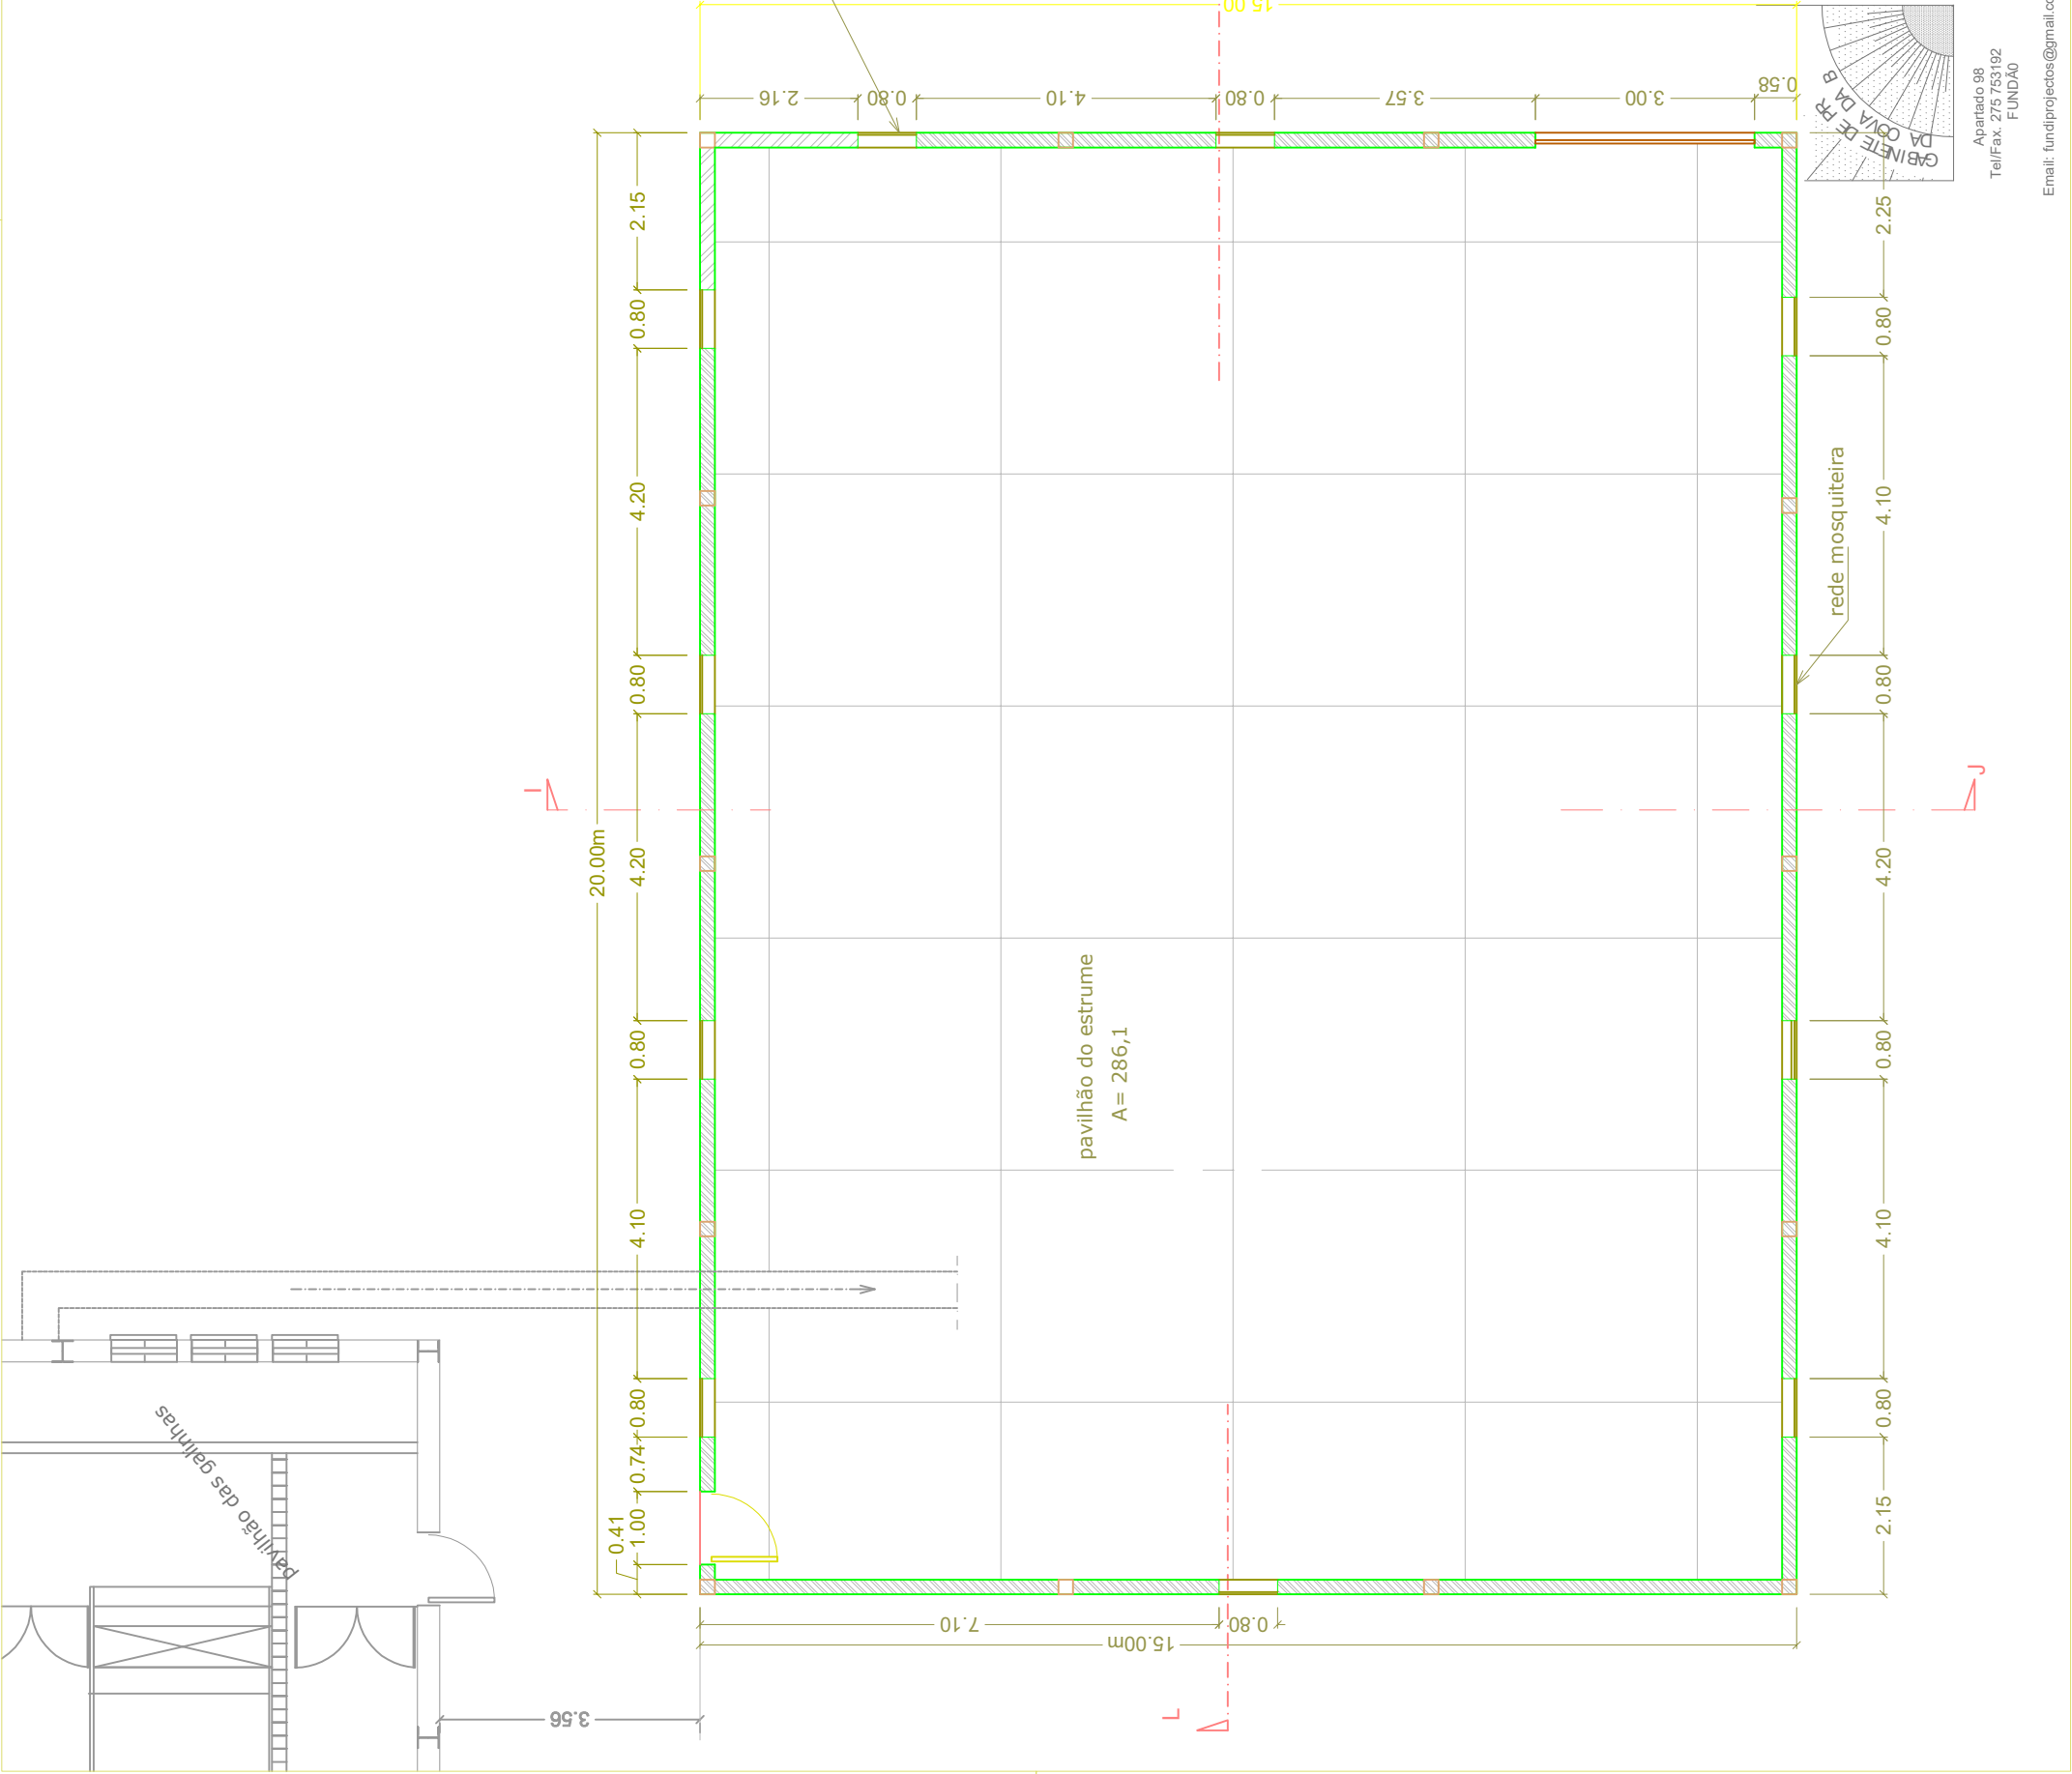

ARQUITETURA	Leopoldo Soares Santos	Uniovo – Ovos e Derivados,S.A. Barroqueiras- ORCA- Fundão
DESENHO		
COPIOU		
VERIFICOU		
ESCALA:		Projeto de construção -- pavilhão- A
1:100		DESENHO Nº D.20
pavilhão - ESTRUME Planta		SUBSTITUI
		SUBSTITUIDO POR
		DATA dezembro de 2020