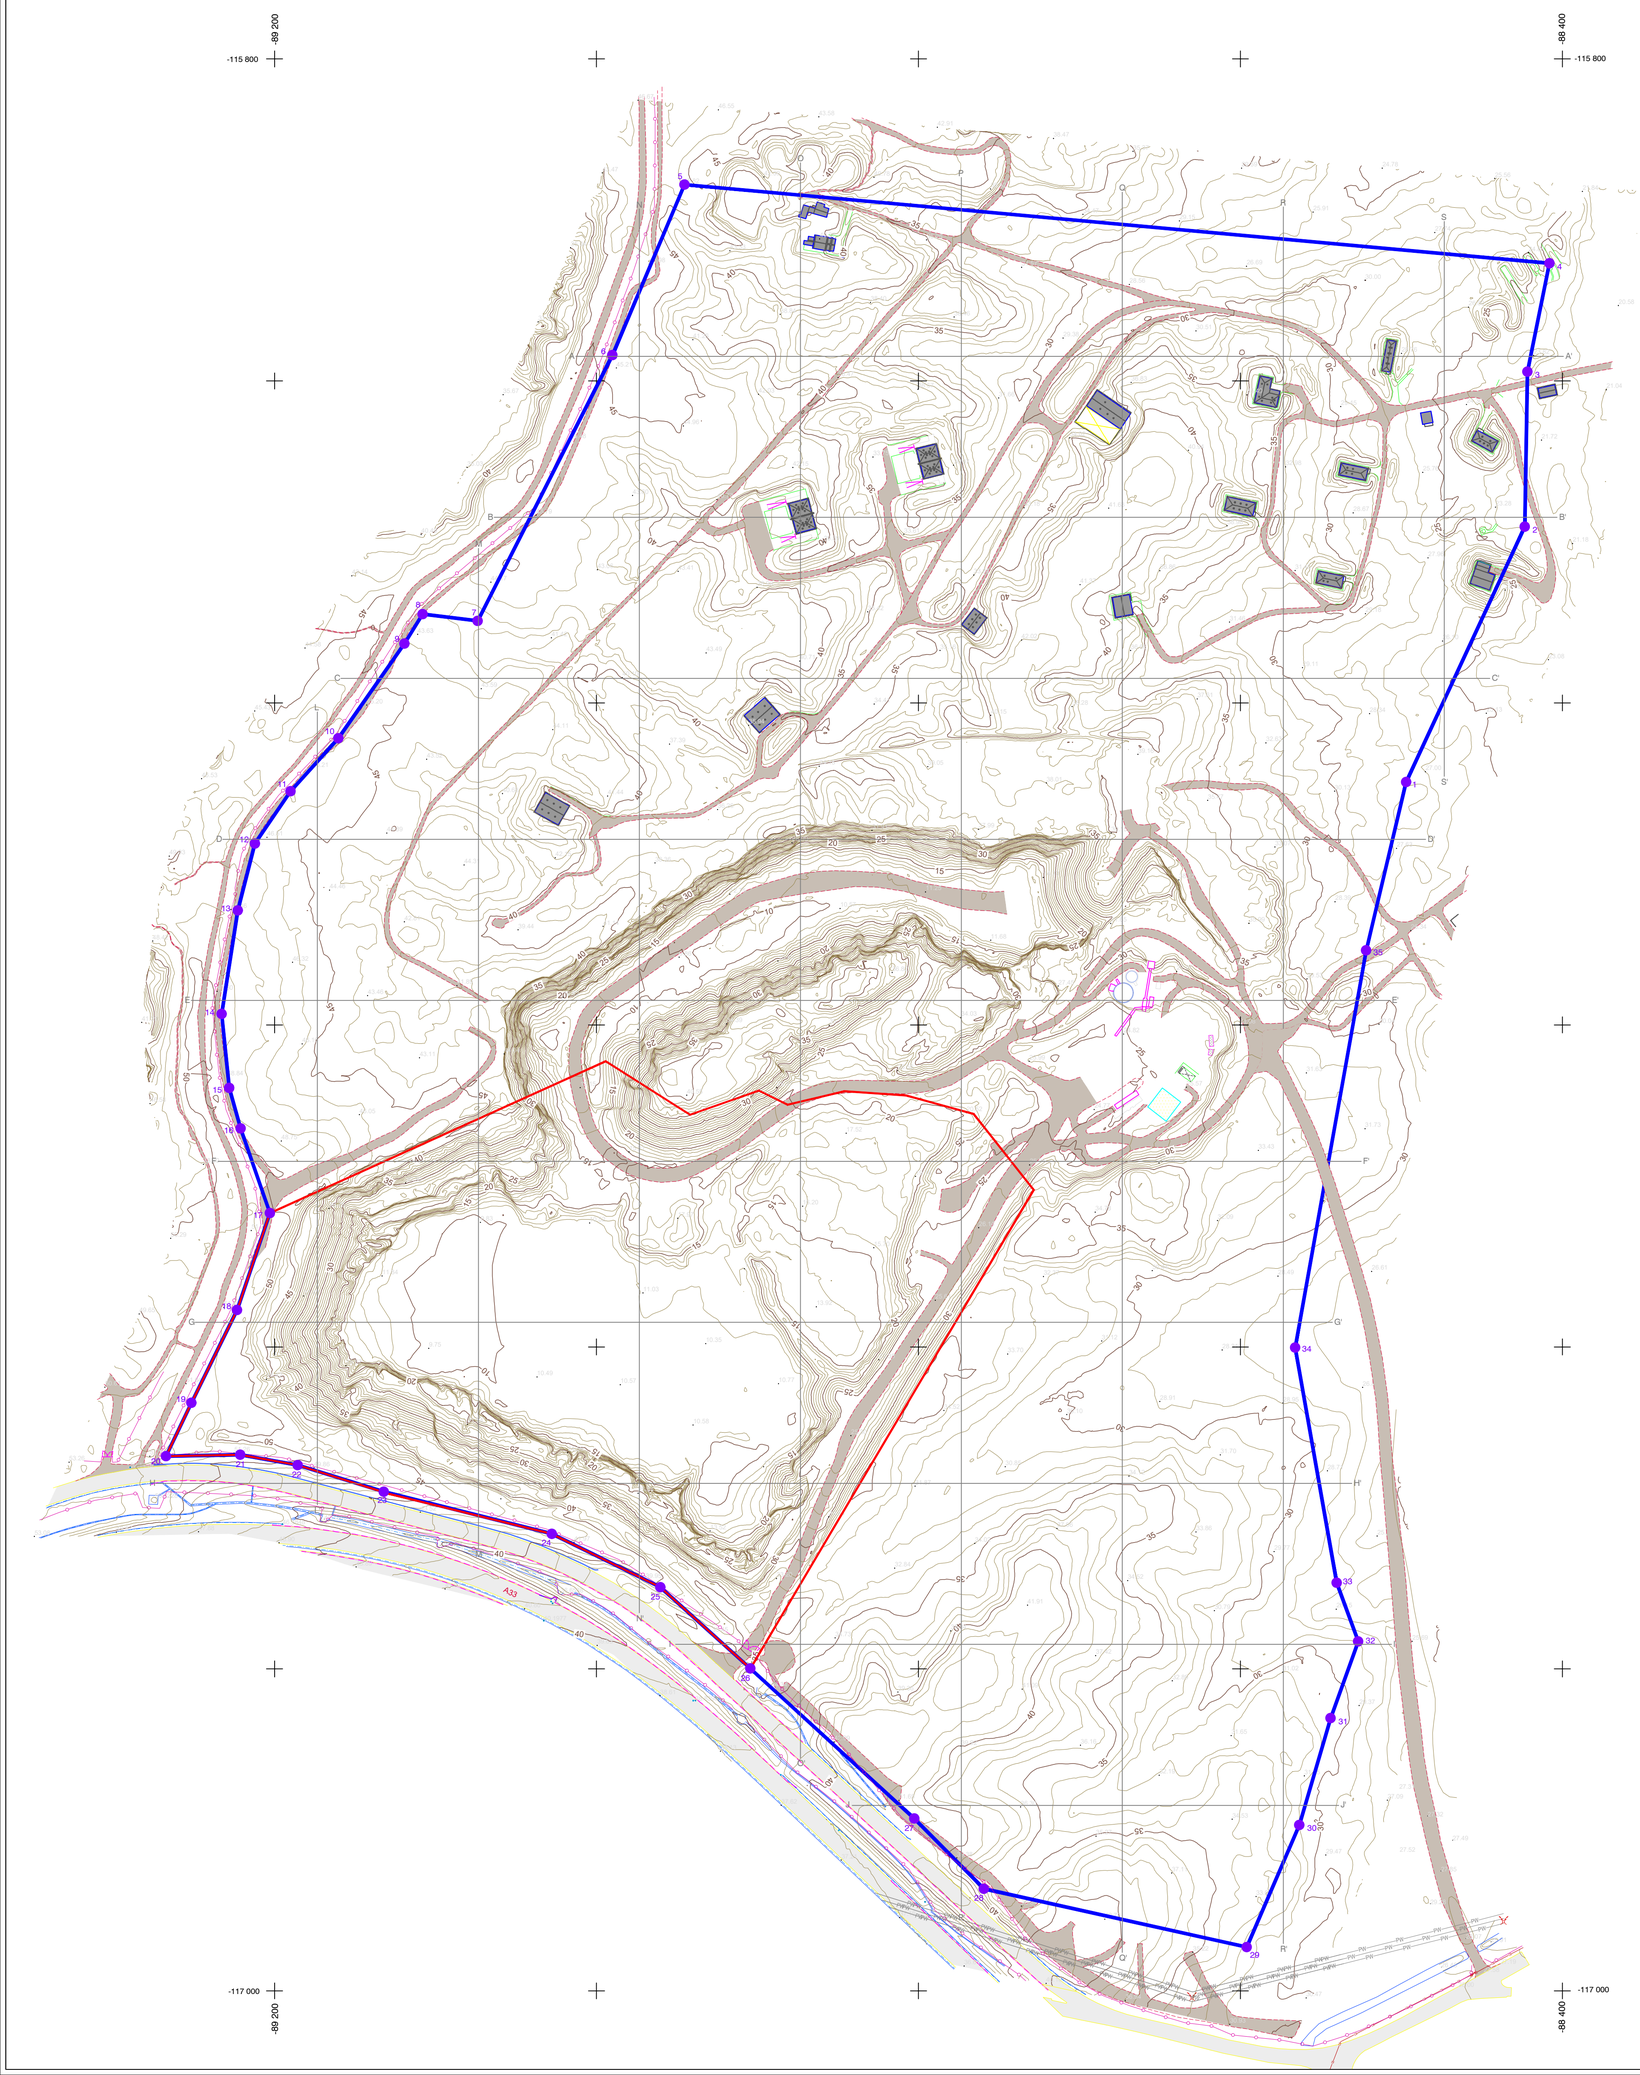


LIMITE DE PEDREIRA

LIMITE DA ÁREA LICENCIADA

CURVAS DE NÍVEL

PONTO COTADO

ACESSOS/CAMINHOS

APOIO DA LINHA ELÉTRICA DA REN

CONSTRUÇÕES

VÉRTICE DA POLIGONAL DA PEDREIRA

O levantamento encontra-se no sistema ETRS89/TM06 (abril 2022)

EMPRESA PROJETISTA:

VISA consultores

Rua a Gazeta de Oeiras, n.º 18-A - 2780-171 Oeiras - Tel.:214461420 - Fax:214461421
geral@visaconsultores.com

CLIENTE:

FRANCAME

PROJETO:

PLANO DE PEDREIRA DA AMPLIAÇÃO DA
DA PEDREIRA DE AREIA "VALE MILHAÇOS N.º 2"

PEÇA:

LEVANTAMENTO TOPOGRÁFICO

TÉCNICO RESPONSÁVEL: João Meira

| DESENHADO: | VERIFICADO: | DATA: |
|---|---|---|
| João Meira | Mário Bastos | Abril 2023 |
| ESCALA: 1:2000 | Nº PROJETO: 3367 | NORTE: |
| N/REF: D.233367.02.0102.JM | DESENHO Nº: 01 | |