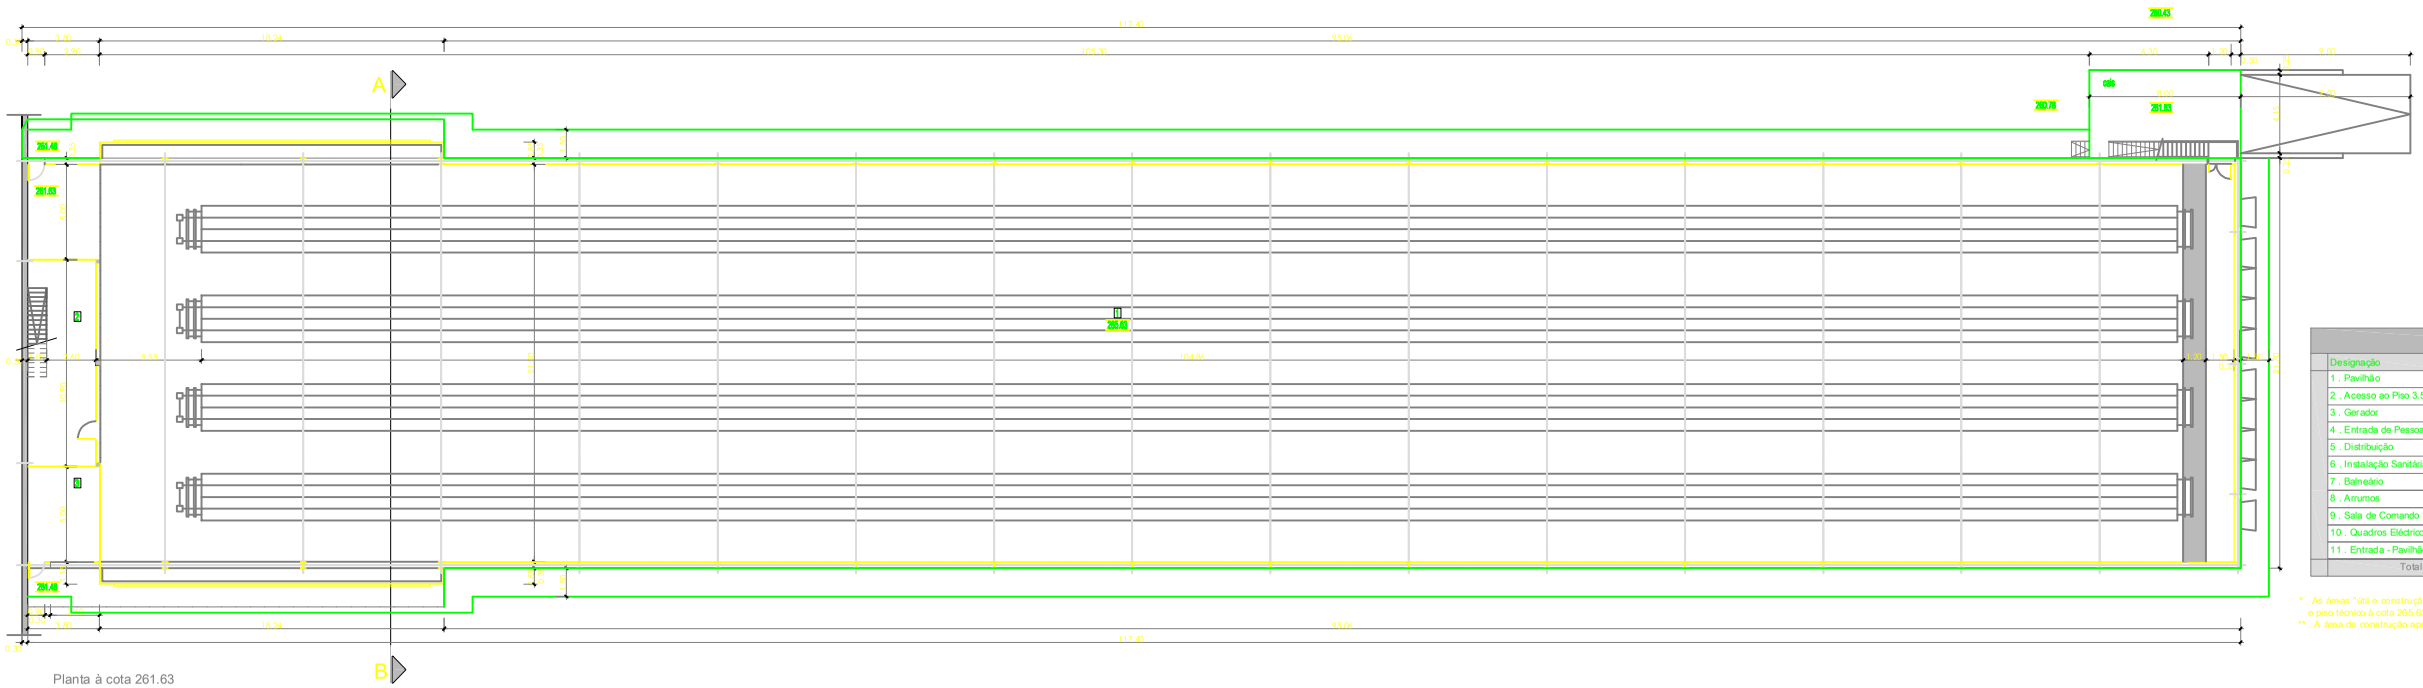

Planta à cota 261.63

Quadro de Áreas (m²)				
Designação	Util	Implantação	Construção	Coberta
1 . Pavilhão	2390.2			
2 . Acesso ao Piso 3.50	39.2			
3 . Gerador	19.0			
4 . Entrada de Pessoal	2.9			
5 . Distribuição	20.7			
6 . Instalação Sanitária	2.3			
7 . Balneário	2.0			
8 . Arrumos	4.3			
9 . Sala de Comando	15.5			
10 . Quadros Eléctricos	14.3			
11 . Entrada - Pavilhão	4.2			
Total Piso 1	2514.6	2615.7 *	2638.3 * / **	2841.7

* As áreas "Util e construção" apresentadas correspondem às áreas do piso à cota 261.63 e piso técnico à cota 265.63.

** A área de construção apresentada inclui as áreas dos coolings de 97.6 m² (2x48.8)

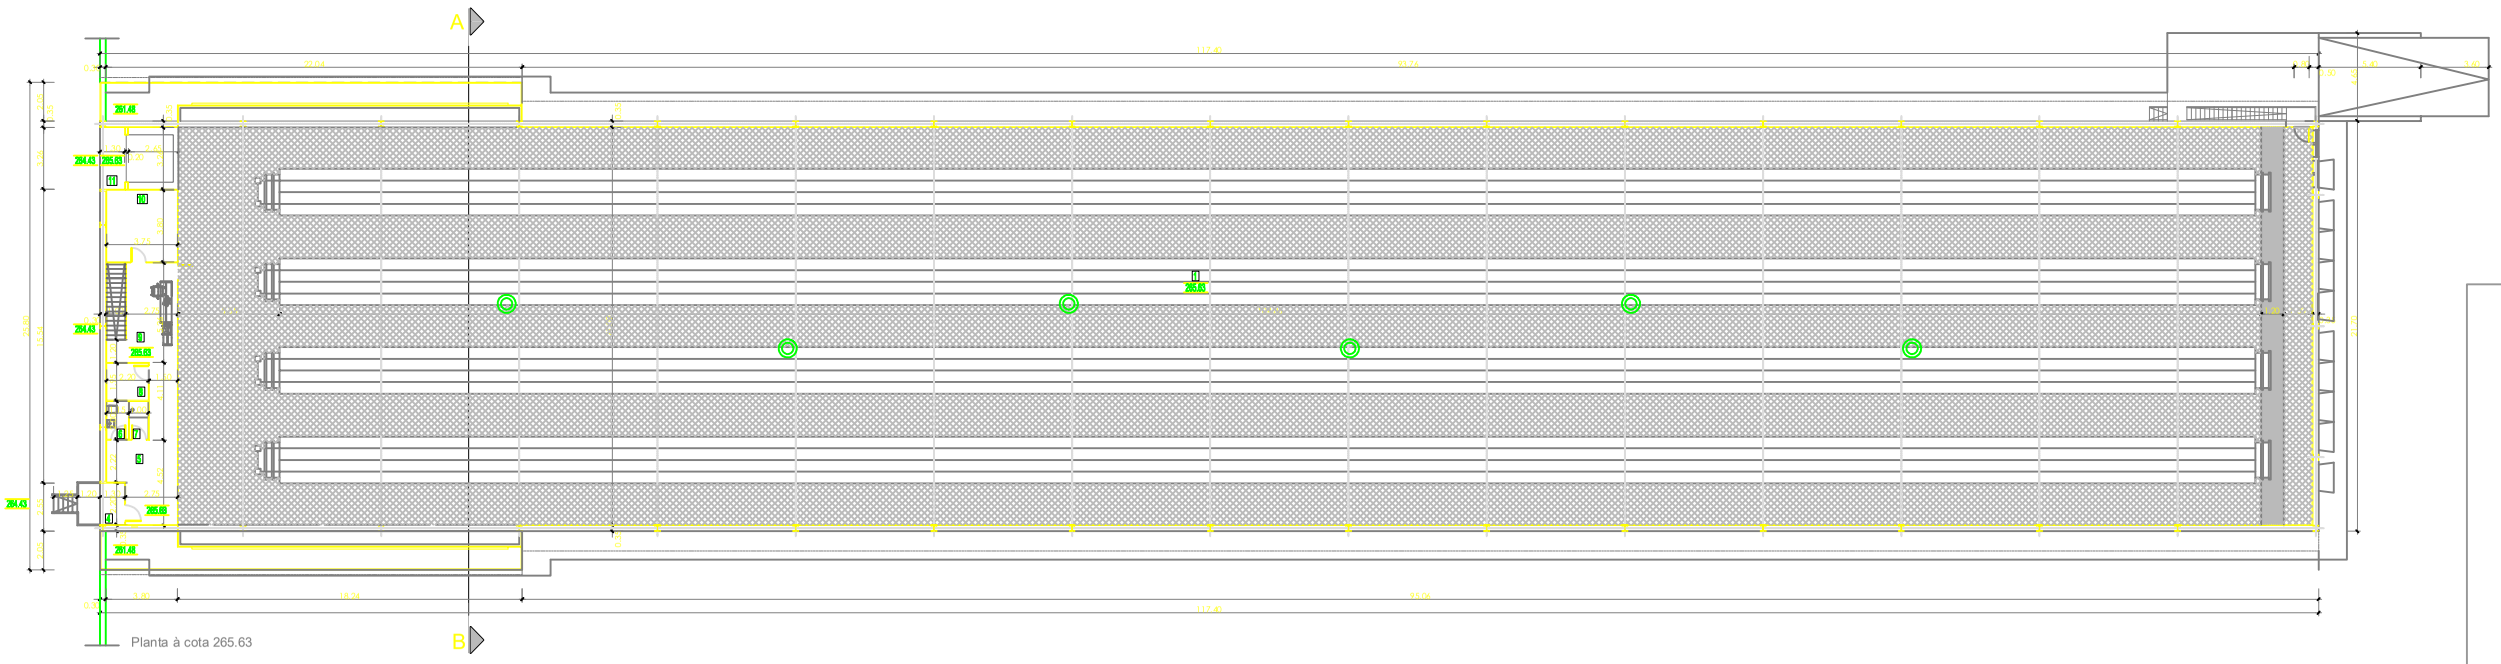

Planta à cota 265.63

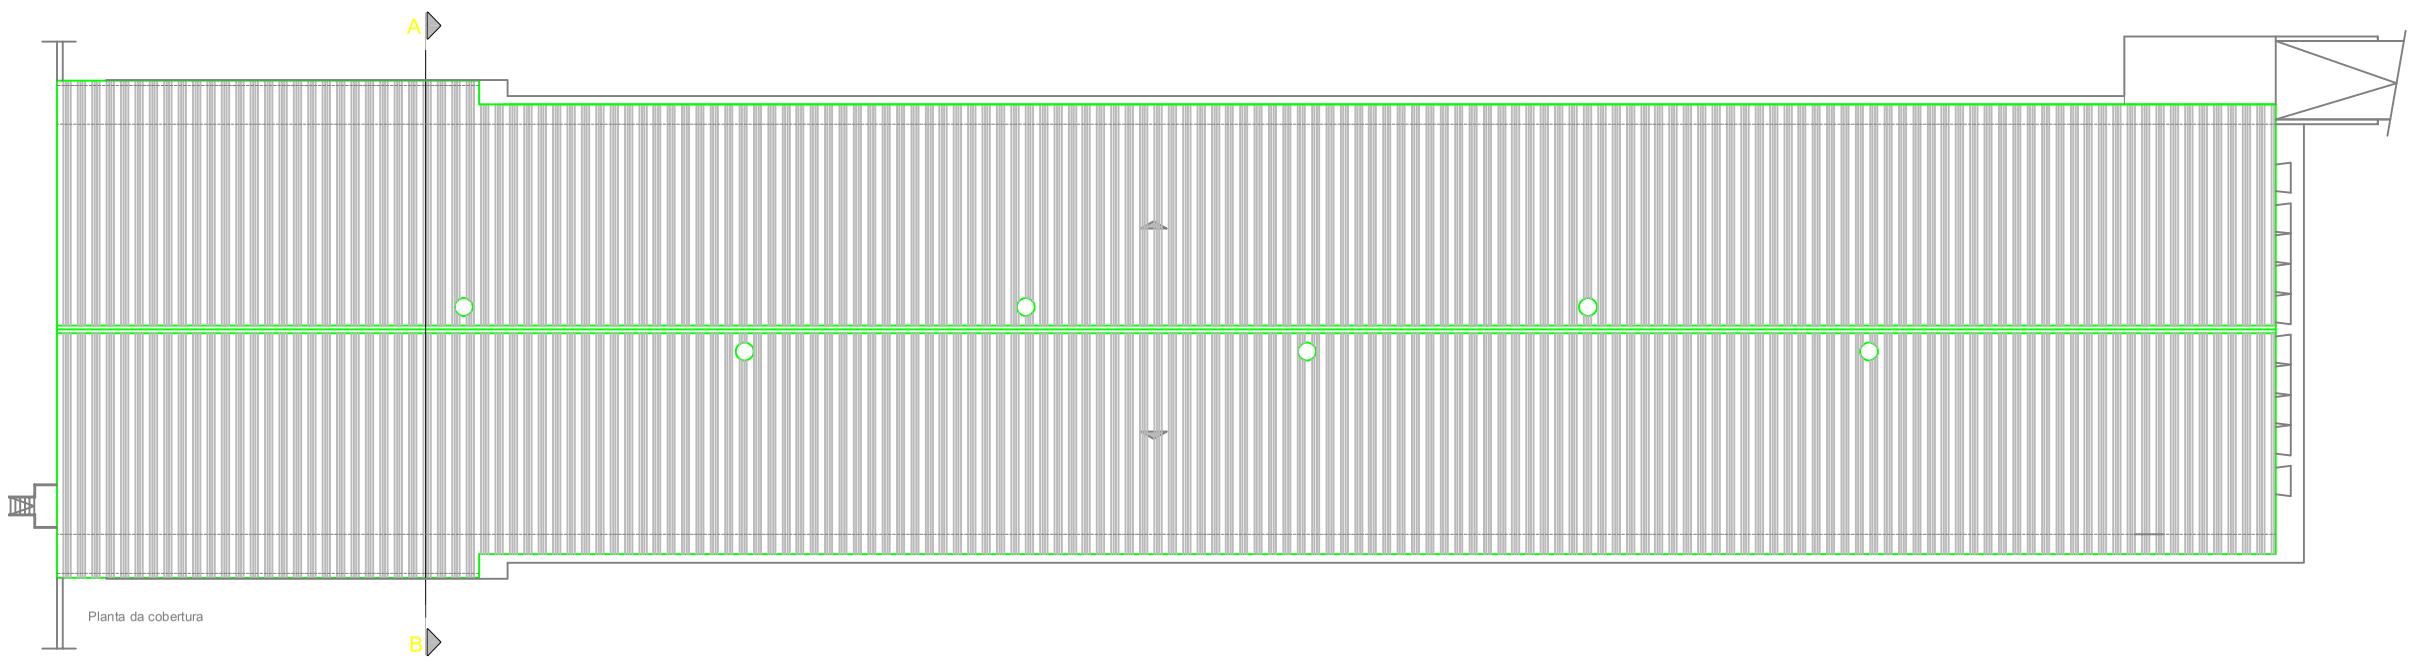

Planta da cobertura

Arquitetos
ARQUITETURA E ENGENHARIA

Requerente:
Zêzerovo S.A

Projecto:
Exploração Avícola - Cabrala
PAV 5 - Pavilhão para Galinhas Poedeiras

Local:
Cabrala - Nª. Sr.ª do Pranto - Ferreira do Zêzere

Fase:
Licenciamento Ambiental

Designação:
Plantas
cota: 361.63, 365.63 e cobertura

Técnico Responsável:
Ricardo Neves — OET 30385

Câmara:
Ferreira do Zêzere

Processo Nº.	Data:	Escala:	Des.	Desenho nº
34/2024	Out.24	1:200		7

Este desenho constitui propriedade intelectual dos seus autores e não pode ser reproduzido sem a sua prévia autorização, de acordo com a legislação em vigor.

Desenho executado em: AUTOCAD 2010 LT - Lic nº: 667B1-68A11-1001

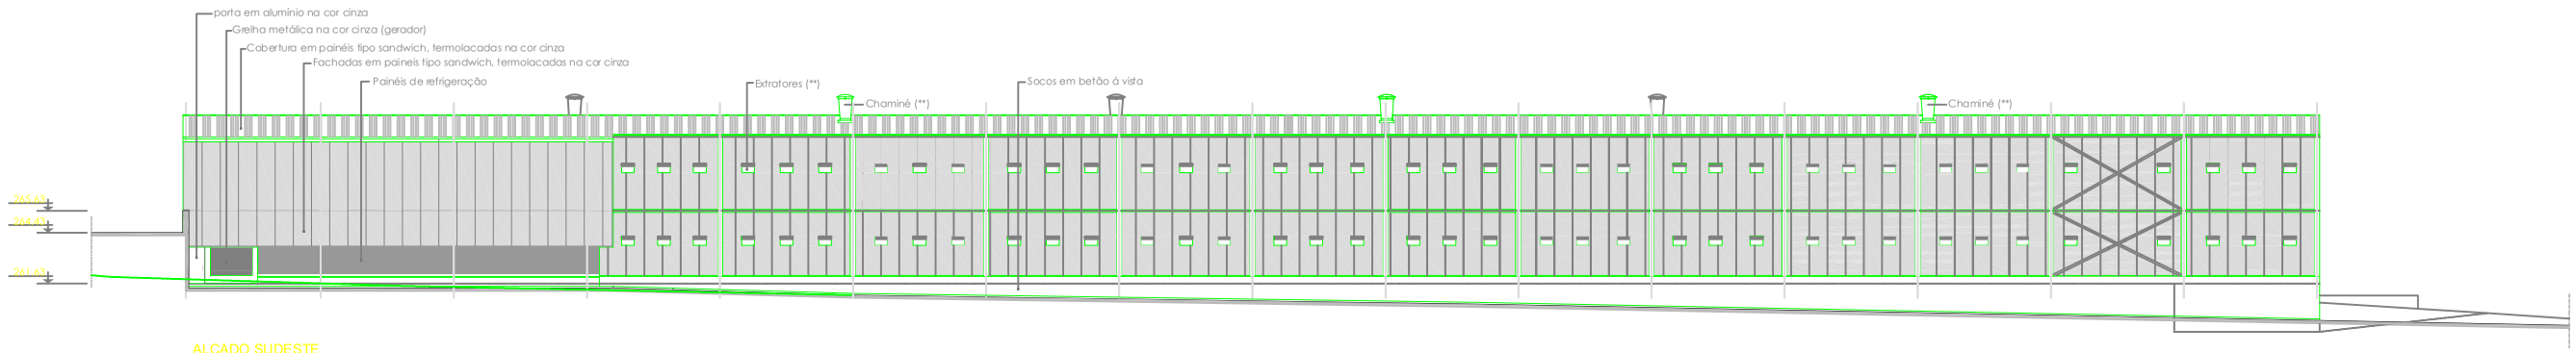

ALÇADO SUDESTE

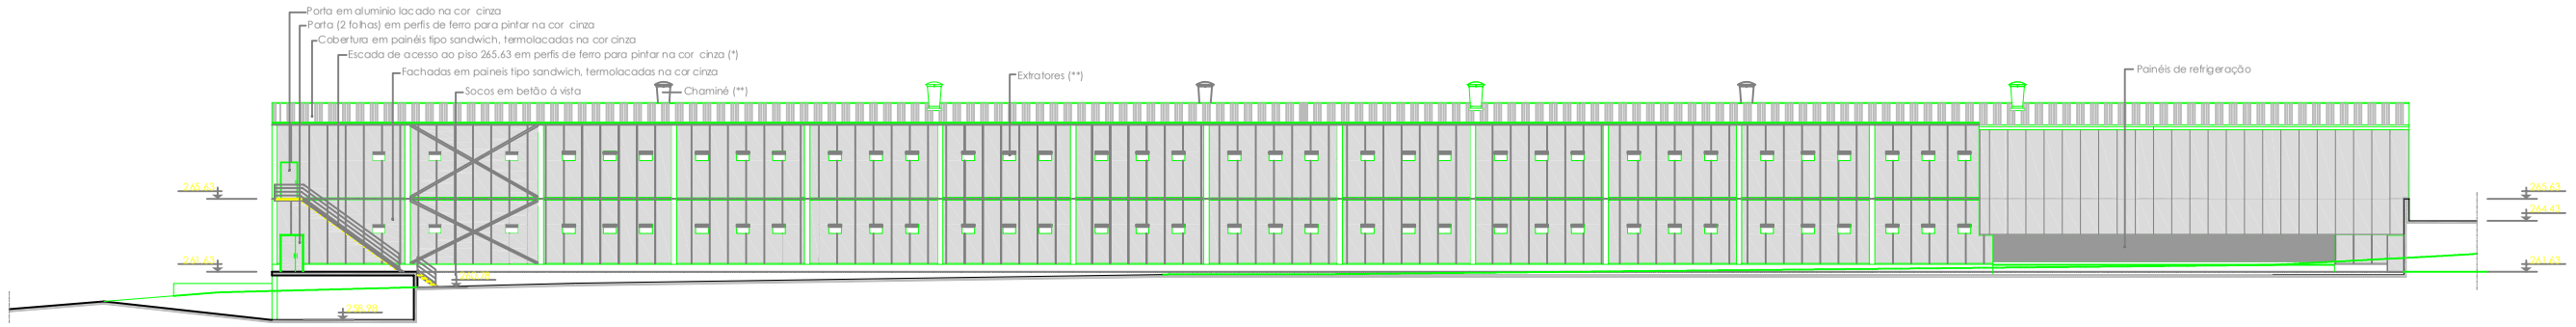

ALÇADO SUDOESTE

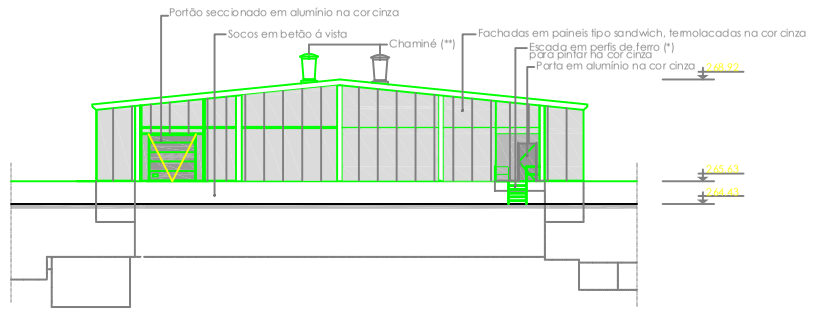

ALÇADO SUDOESTE

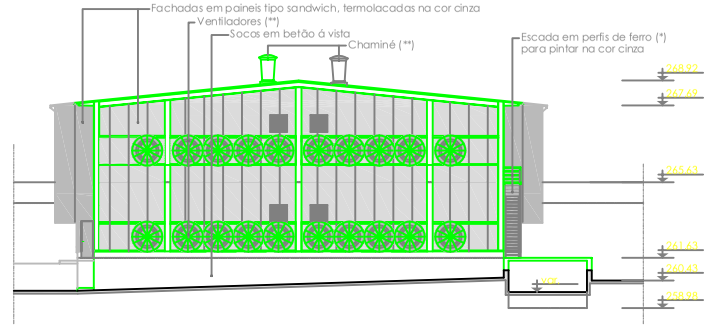

ALÇADO NORDESTE

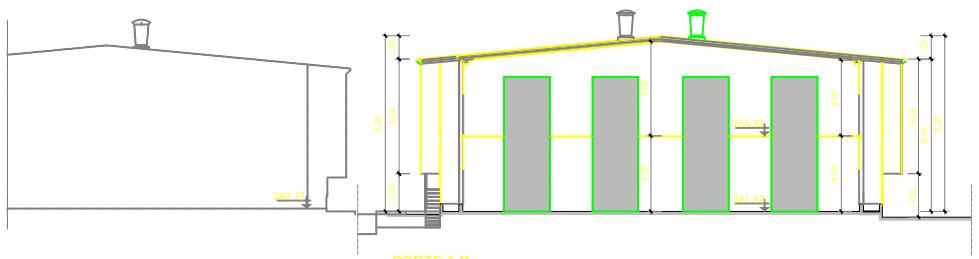

CORTE A:B

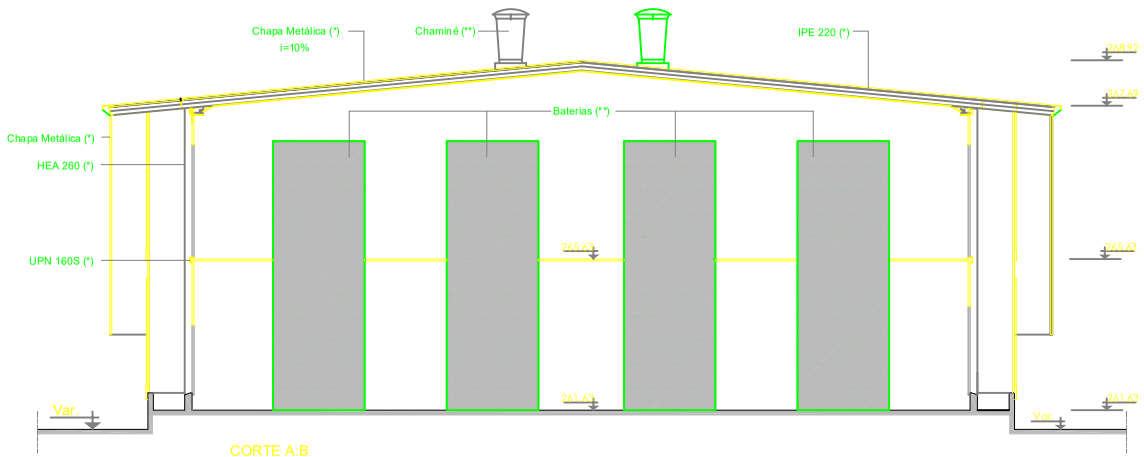

CORTE A:B
PORMENOR CONSTRUTIVO
Escala 1:100

Notas:
(*) A Pormenorização será definida pelo fabricante
(**) A Definir pelo fornecedor do Equimamento

Arquitetos
ARQUITETURA E ENGENHARIA
Travessa dos Nordeiros, 4
2240 - 328 Ferreira do Zêzere
Tel: +351 249 362 610
Mail: geral@arquitetos.com

Requerente:
Zêzerovo S.A

Projecto:
Exploração Avícola - Cabrala
PAV 5 - Pavilhão para Galinhas Poedeiras

Local:
Cabrala - Nª. Sr.ª do Pranto - Ferreira do Zêzere

Fase:
Licenciamento Ambiental

Designação:
Corte A.B e Alçados
Pormenor Construtivo

Técnico Responsável:
Ricardo Neves
OET 30385

Câmara:
Ferreira do Zêzere

Processo Nº.	Data:	Escala:	Des.	Desenho nº
34/2024	Out.24	1:200 1:100		7.1

Desenho executado em: AUTOCAD 2010 LT - Lic. nº: 057B1-09A111-1001

Este desenho constitui propriedade intelectual dos seus autores e não pode ser reproduzido sem a sua prévia autorização, de acordo com a legislação em vigor.