


PLANTA
ESCALA:1/200

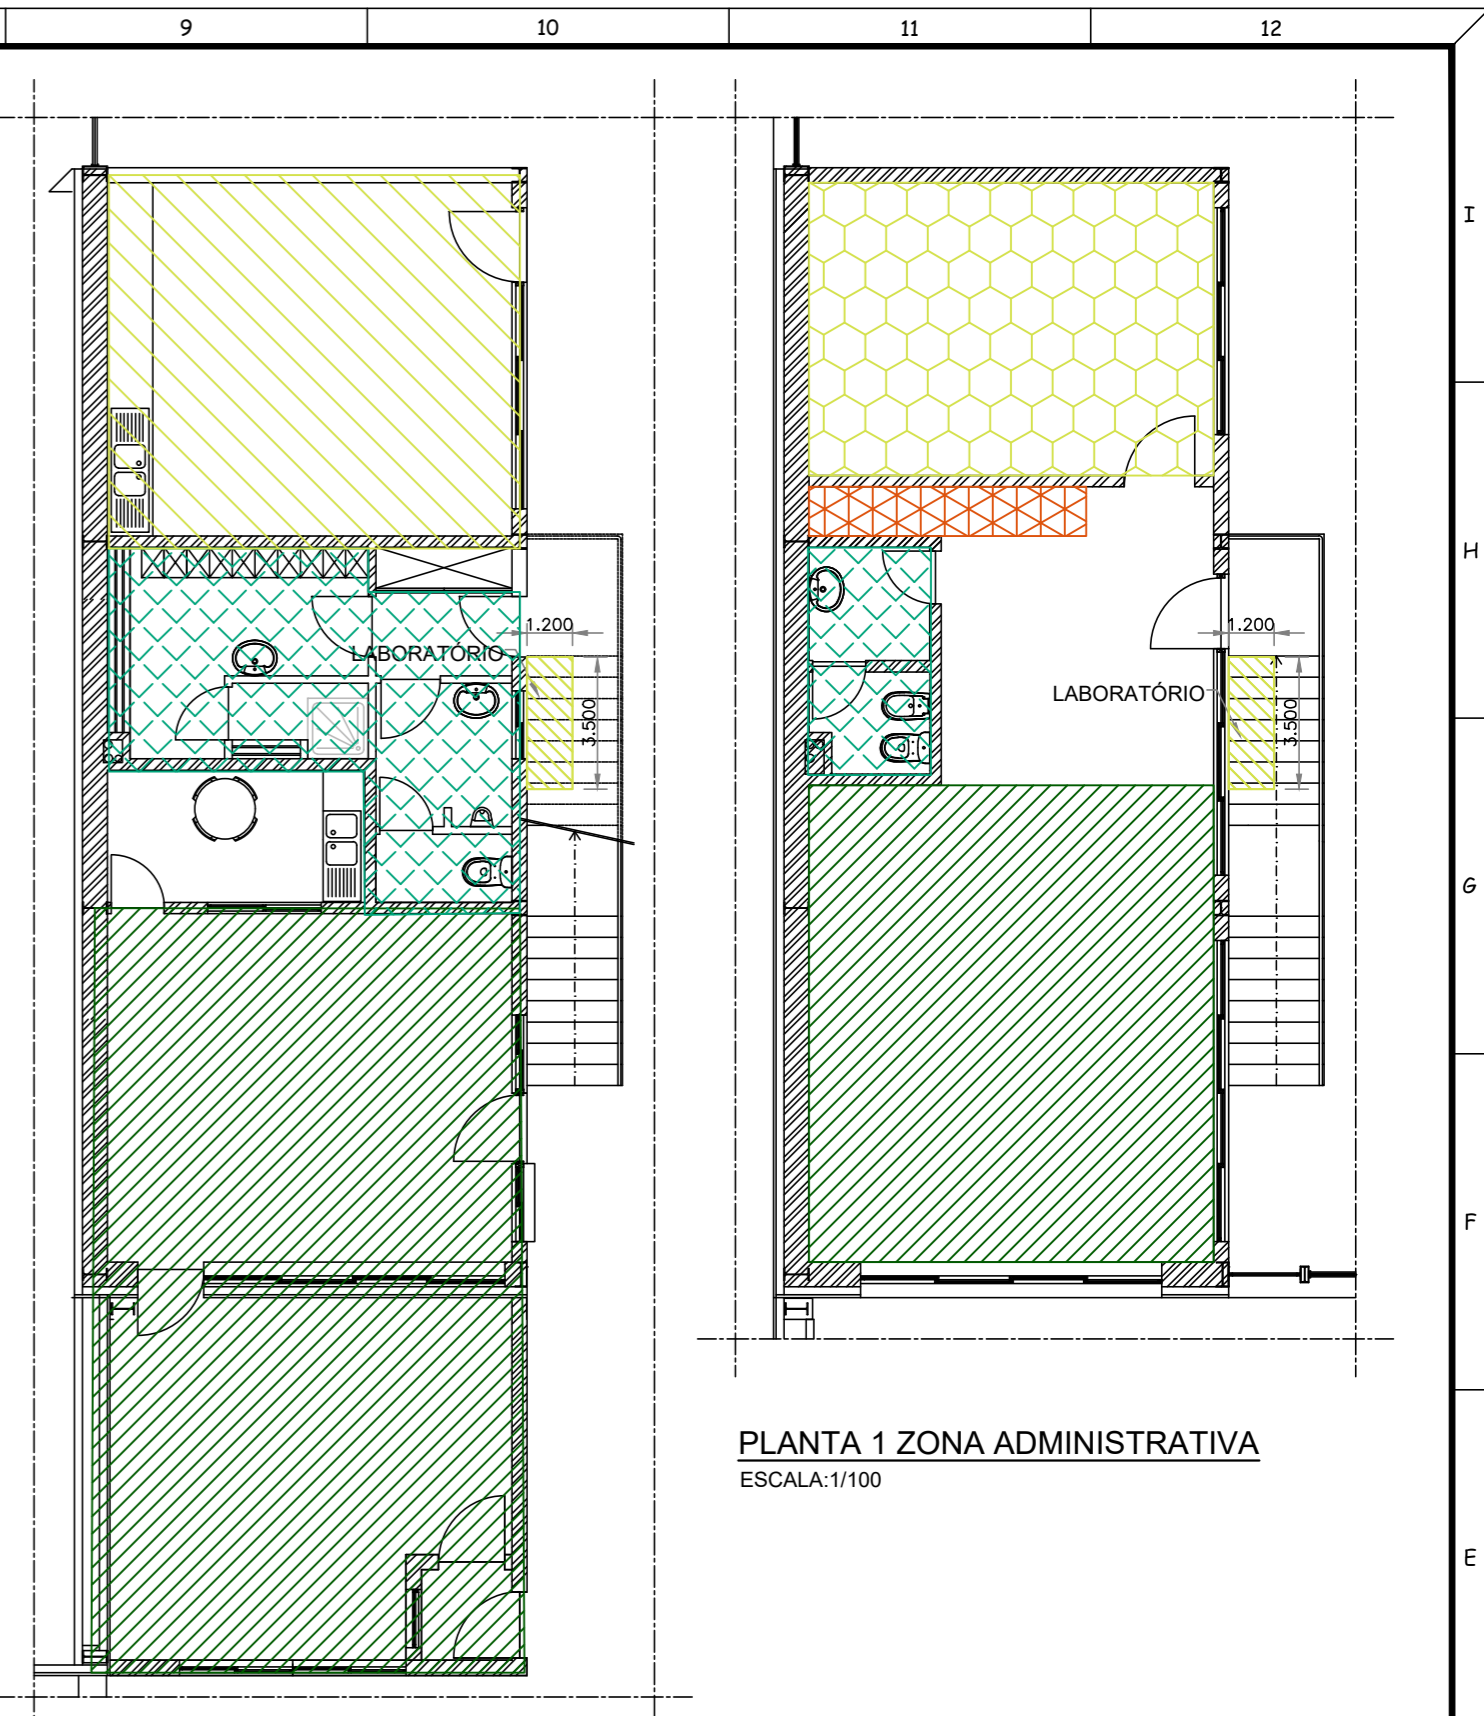

PLANTA R/C ZONA ADMINISTRATIVA
ESCALA:1/100

PLANTA 1 ZONA ADMINISTRATIVA
ESCALA:1/100

LEGENDA

- ZONA DE ARMAZENAGEM DE PRODUTO EMBALADO
- LABORATÓRIO
- INSTALAÇÕES SANITARIAS
- ESCRITÓRIOS LOGÍSTICA
- ZONA DE ARMAZENAGEM DE MATÉRIAS-PRIMAS E PRODUTO EMBALADO
- ZONA DE PRODUÇÃO
- ZONA DE ARMAZENAGEM EM DEPÓSITOS
- QUARTO COMPRESSOR
- SALA REUNIÕES
- ARQUIVO
- ZONA CARREGAMENTO DE BATERIAS DE EMPILHADORES
- FONTE DE EMISSÃO

SIMBOLOGIA ÁGUAS PLUVIAIS

- SENTIDO DE ESCOAMENTO
- SARJETA
- CAIXA DE VISITA
- TQ. TUBO DE QUEDA
- CALEIRA

SIMBOLOGIA ÁGUAS INDUSTRIAIS

- SENTIDO DE ESCOAMENTO
- CAIXA DE VISITA

SIMBOLOGIA ÁGUAS DOMÉSTICAS

- SENTIDO DE ESCOAMENTO
- CAIXA DE VISITA

04	19-SEP-2024	REVISIÓN TRAS COMENTARIOS DEL CLIENTE	A.C.O.	F.R.L.	F.R.L.
03	23-MAY-2022	REVISIÓN TRAS COMENTARIOS DEL CLIENTE	G.G.R.	F.R.L.	F.R.L.
02	22-DIC-2021	REVISIÓN TRAS COMENTARIOS DEL CLIENTE	S.G.G.	F.R.L.	F.R.L.
01	17-DIC-2021	REVISIÓN TRAS COMENTARIOS DEL CLIENTE	S.G.G.	F.R.L.	F.R.L.
00	30-NOV-2021	PARA INFORMACIÓN	S.G.G.	F.R.L.	F.R.L.
Nº REV.	FECHA	DESCRIPCIÓN	DIBUJADO	PROYECTADO	APROBADO
EL INGENIERO INDUSTRIAL: Francisco Ruiz Luque Nº O.E.: 81130			PROYECTO: ATUALIZAÇÃO DOCUMENTL BRENNTAG. FÁBRICAS IENE Y ESTARREJA, PORTUGAL.		
CLIENTE: BRENNTAG			INGENIERIA: AZCATEC TECNOLOGIA E INGENIERIA		
PLANO Nº	NOMBRE:		ESCALA	FORMATO	
21065-PB-GEN-DW-200	LAYOUT ESTARREJA ÁREA AFETA À INSTALAÇÃO		1/200	A2	
Este plano es propiedad de AZCATEC Tecnología e Ingeniería S.L. Queda prohibida la reproducción, préstamo o uso por parte de terceros sin autorización expresa de la propiedad Fichero Digital: 21065-PB-GEN-DW-200_Rev04 LAYOUT ESTARREJA.ÁREA AFETA À INSTALAÇÃO.dwg					