


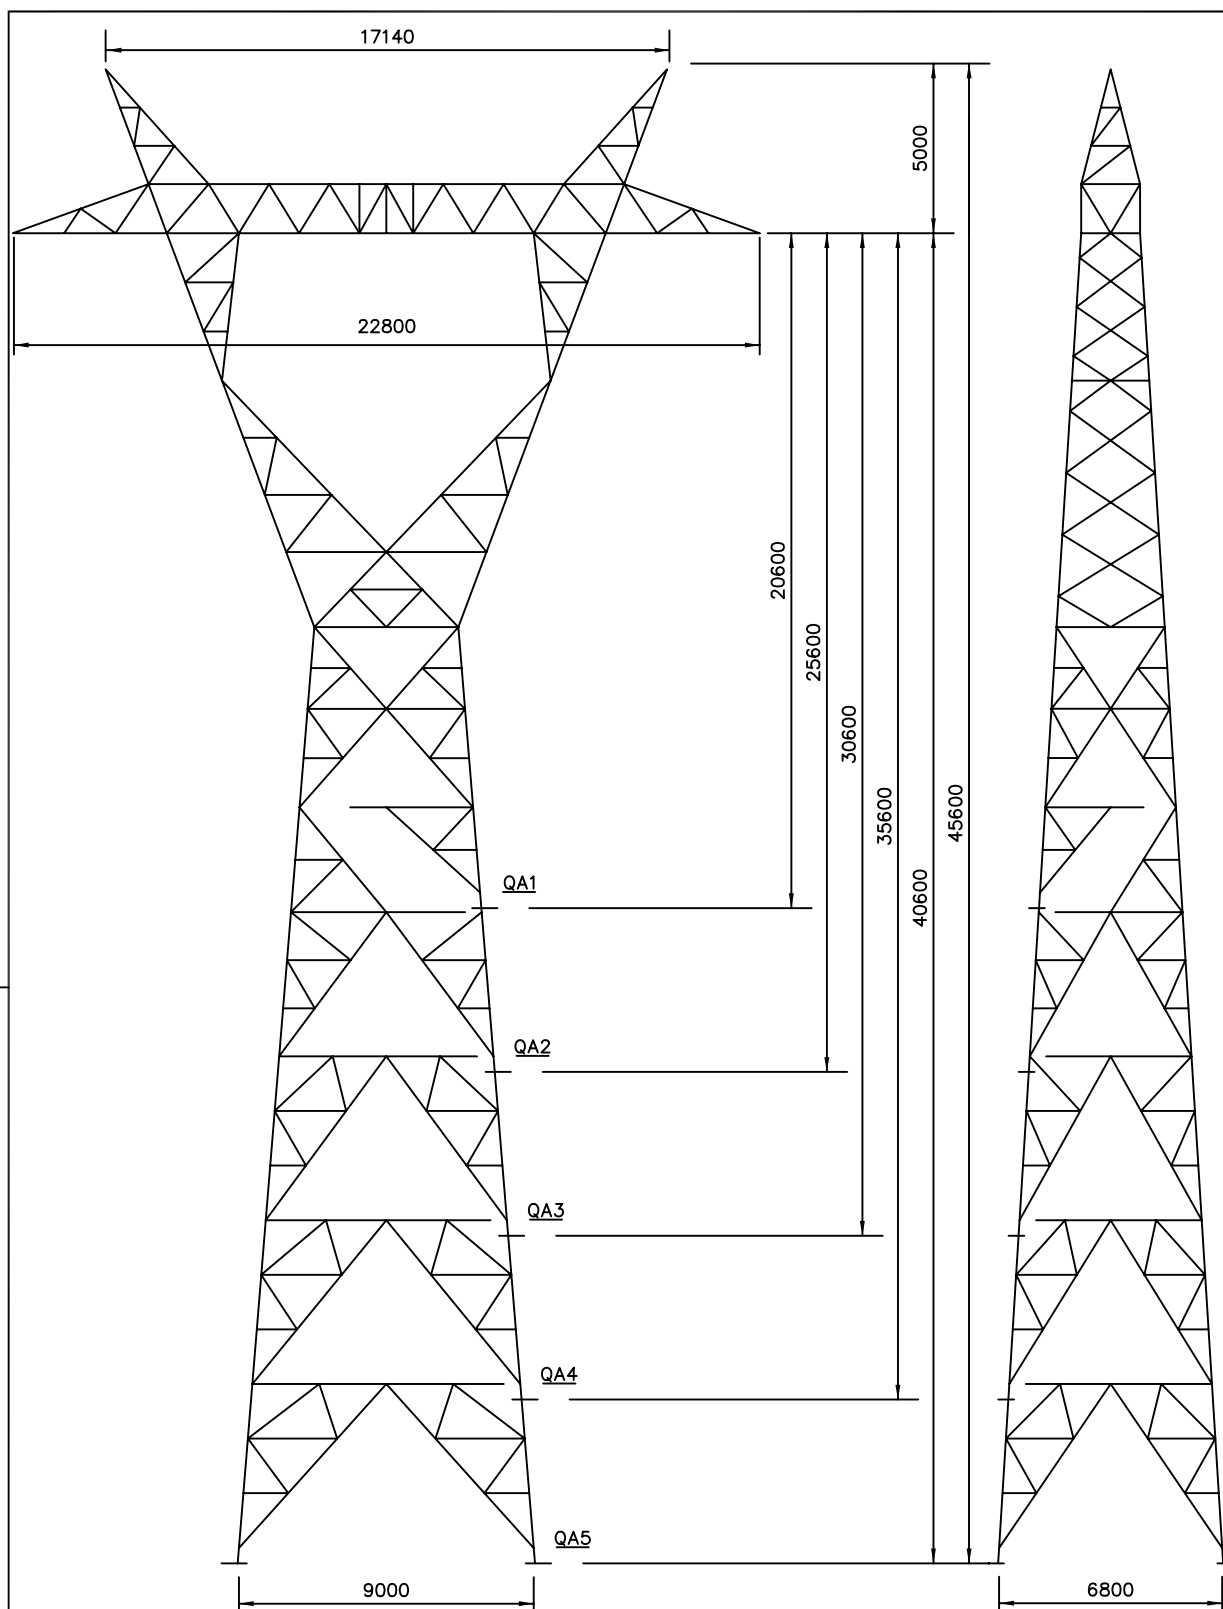

Edição	Designação	Des.	Verif.	Aprov.	Data
--------	------------	------	--------	--------	------

Des. A. Teixeira
Proj. CME
Verif. M. Severina
Aprov. José Peralta
Licenciamento
DGE
Data 2003-04-30

LINHAS A 400kV

POSTE QA

ren
Rede Eléctrica Nacional, S.A.
DIVISÃO EQUIPAMENTO

N° LD30631	Revisão .
Escala .	Formato A4
Estado Approved	N° folha .