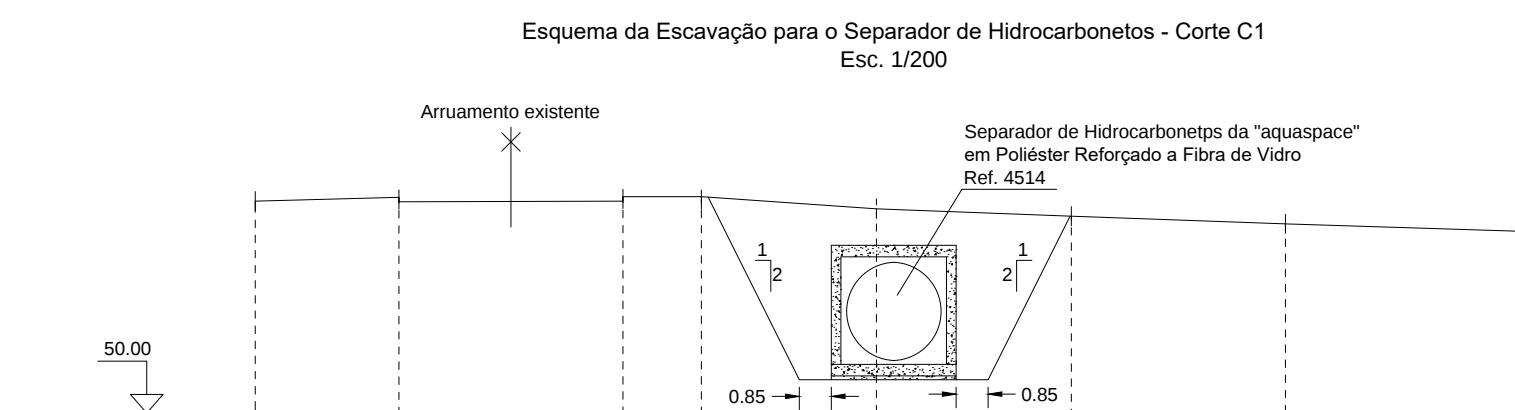
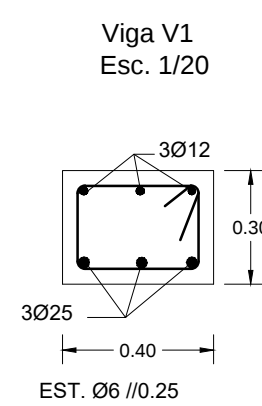
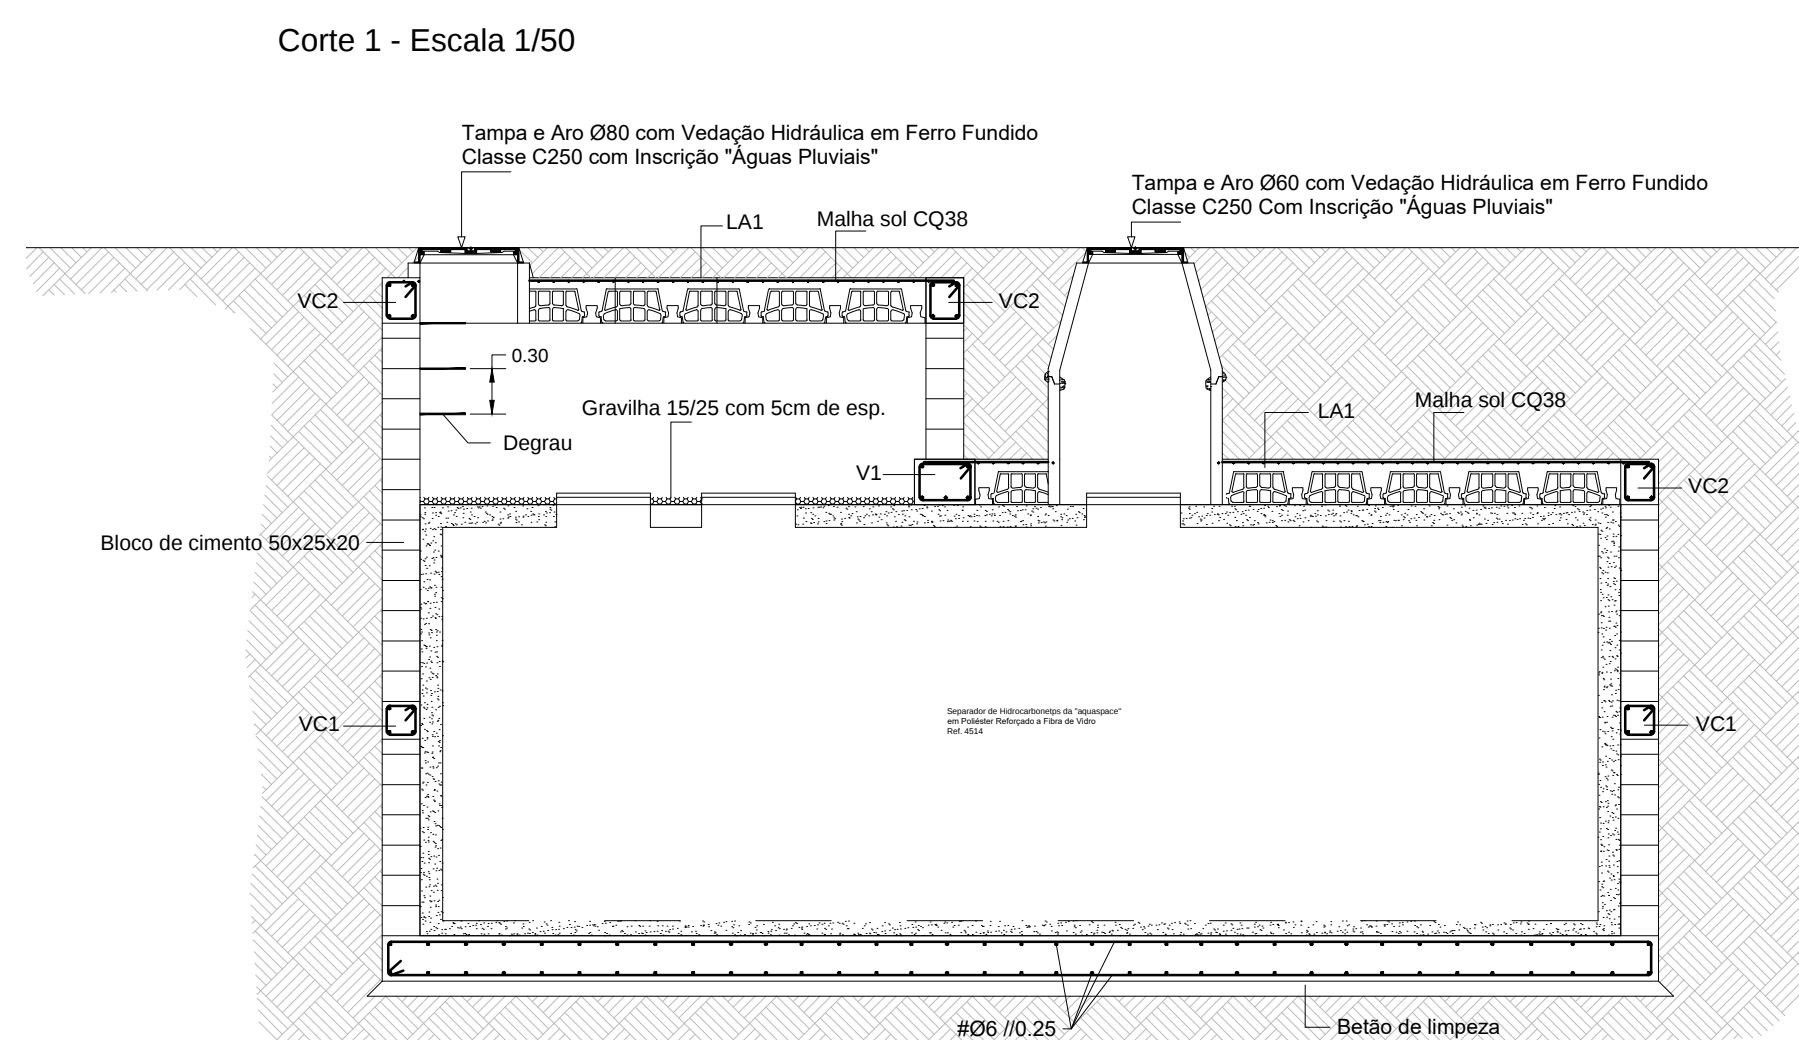
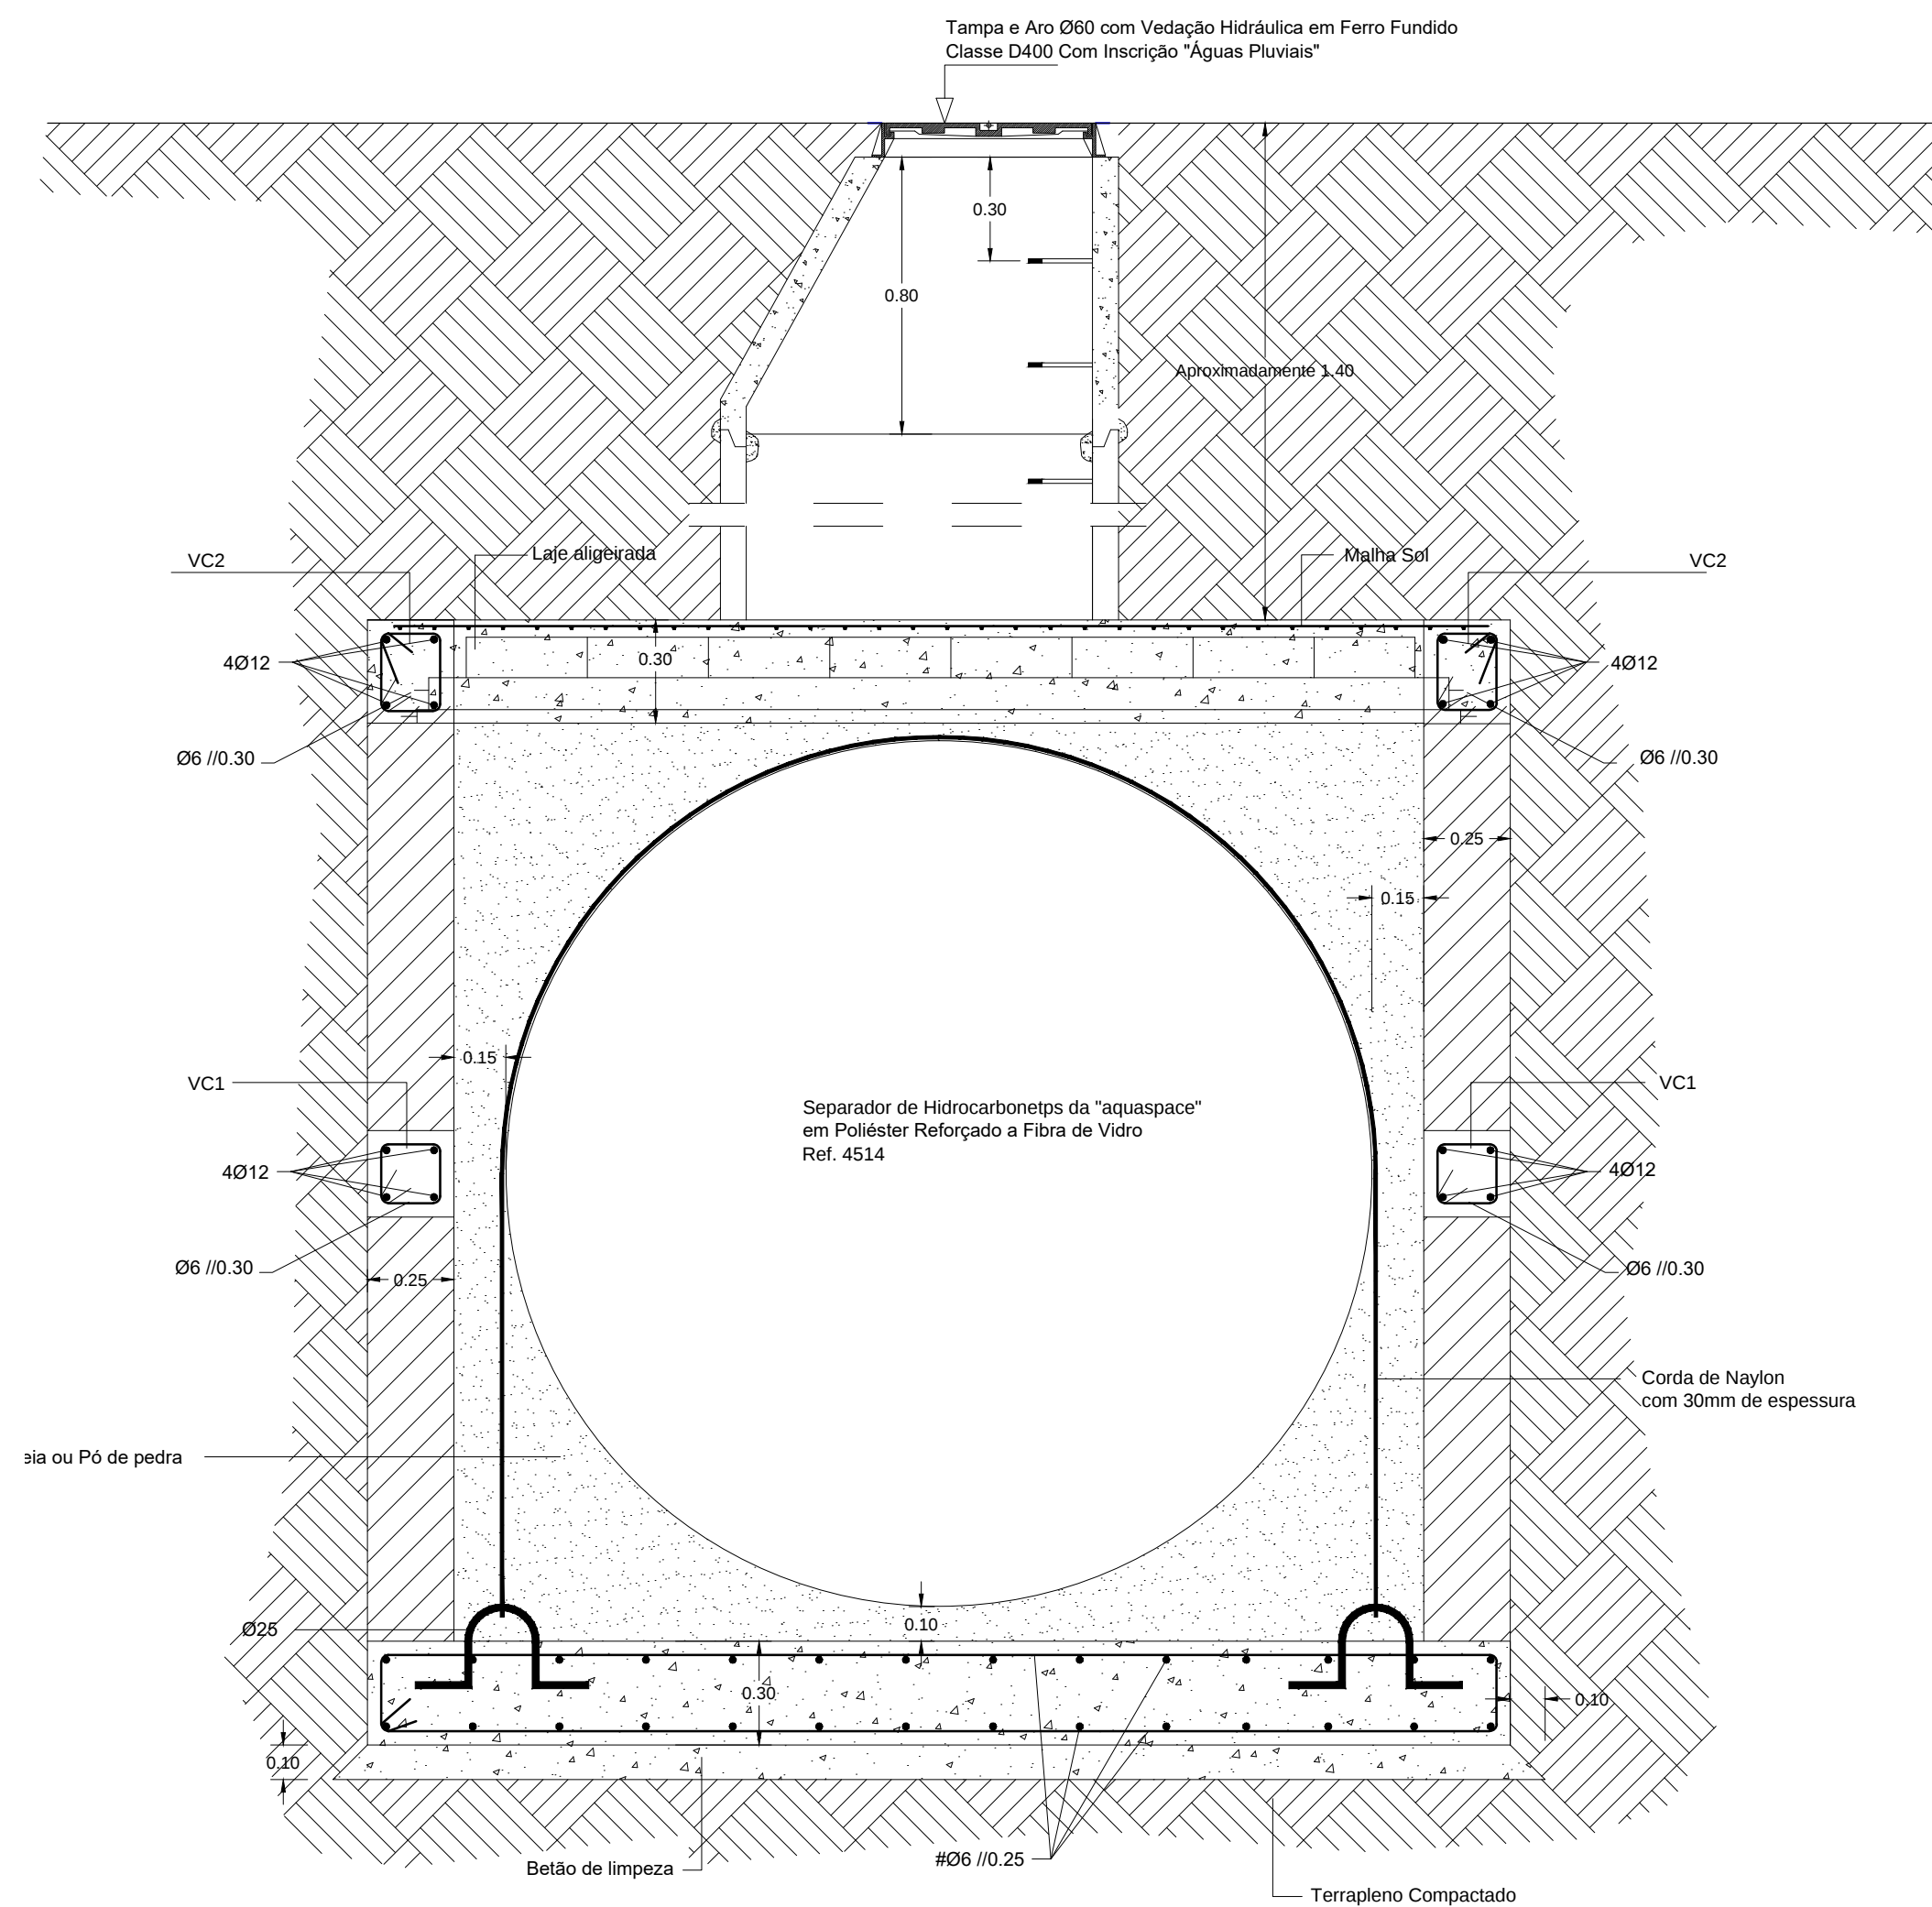


LAJE ALIGEIRADA

Desig. da Laje	Vão (m)	Htotal (m)	Mrd	Vrd	Tipo de pavimento " FLAVIARTE "	malha sol	tarug
LA1	2.80	25+5=30	62.90	48.60	V3-BL27x25-30	CQ38	2Ø12/

MATERIALS:

- BETÃO DE LIMPEZA C16/20
- BETÃO C20/25
- AÇO A 400NL
- RECOBRIMENTO MÍNIMO DE ARMADURAS 3 cm

[illegible]