


Nave - piso 1 - sala de controlo e UPS  
Esc. S/Esc.

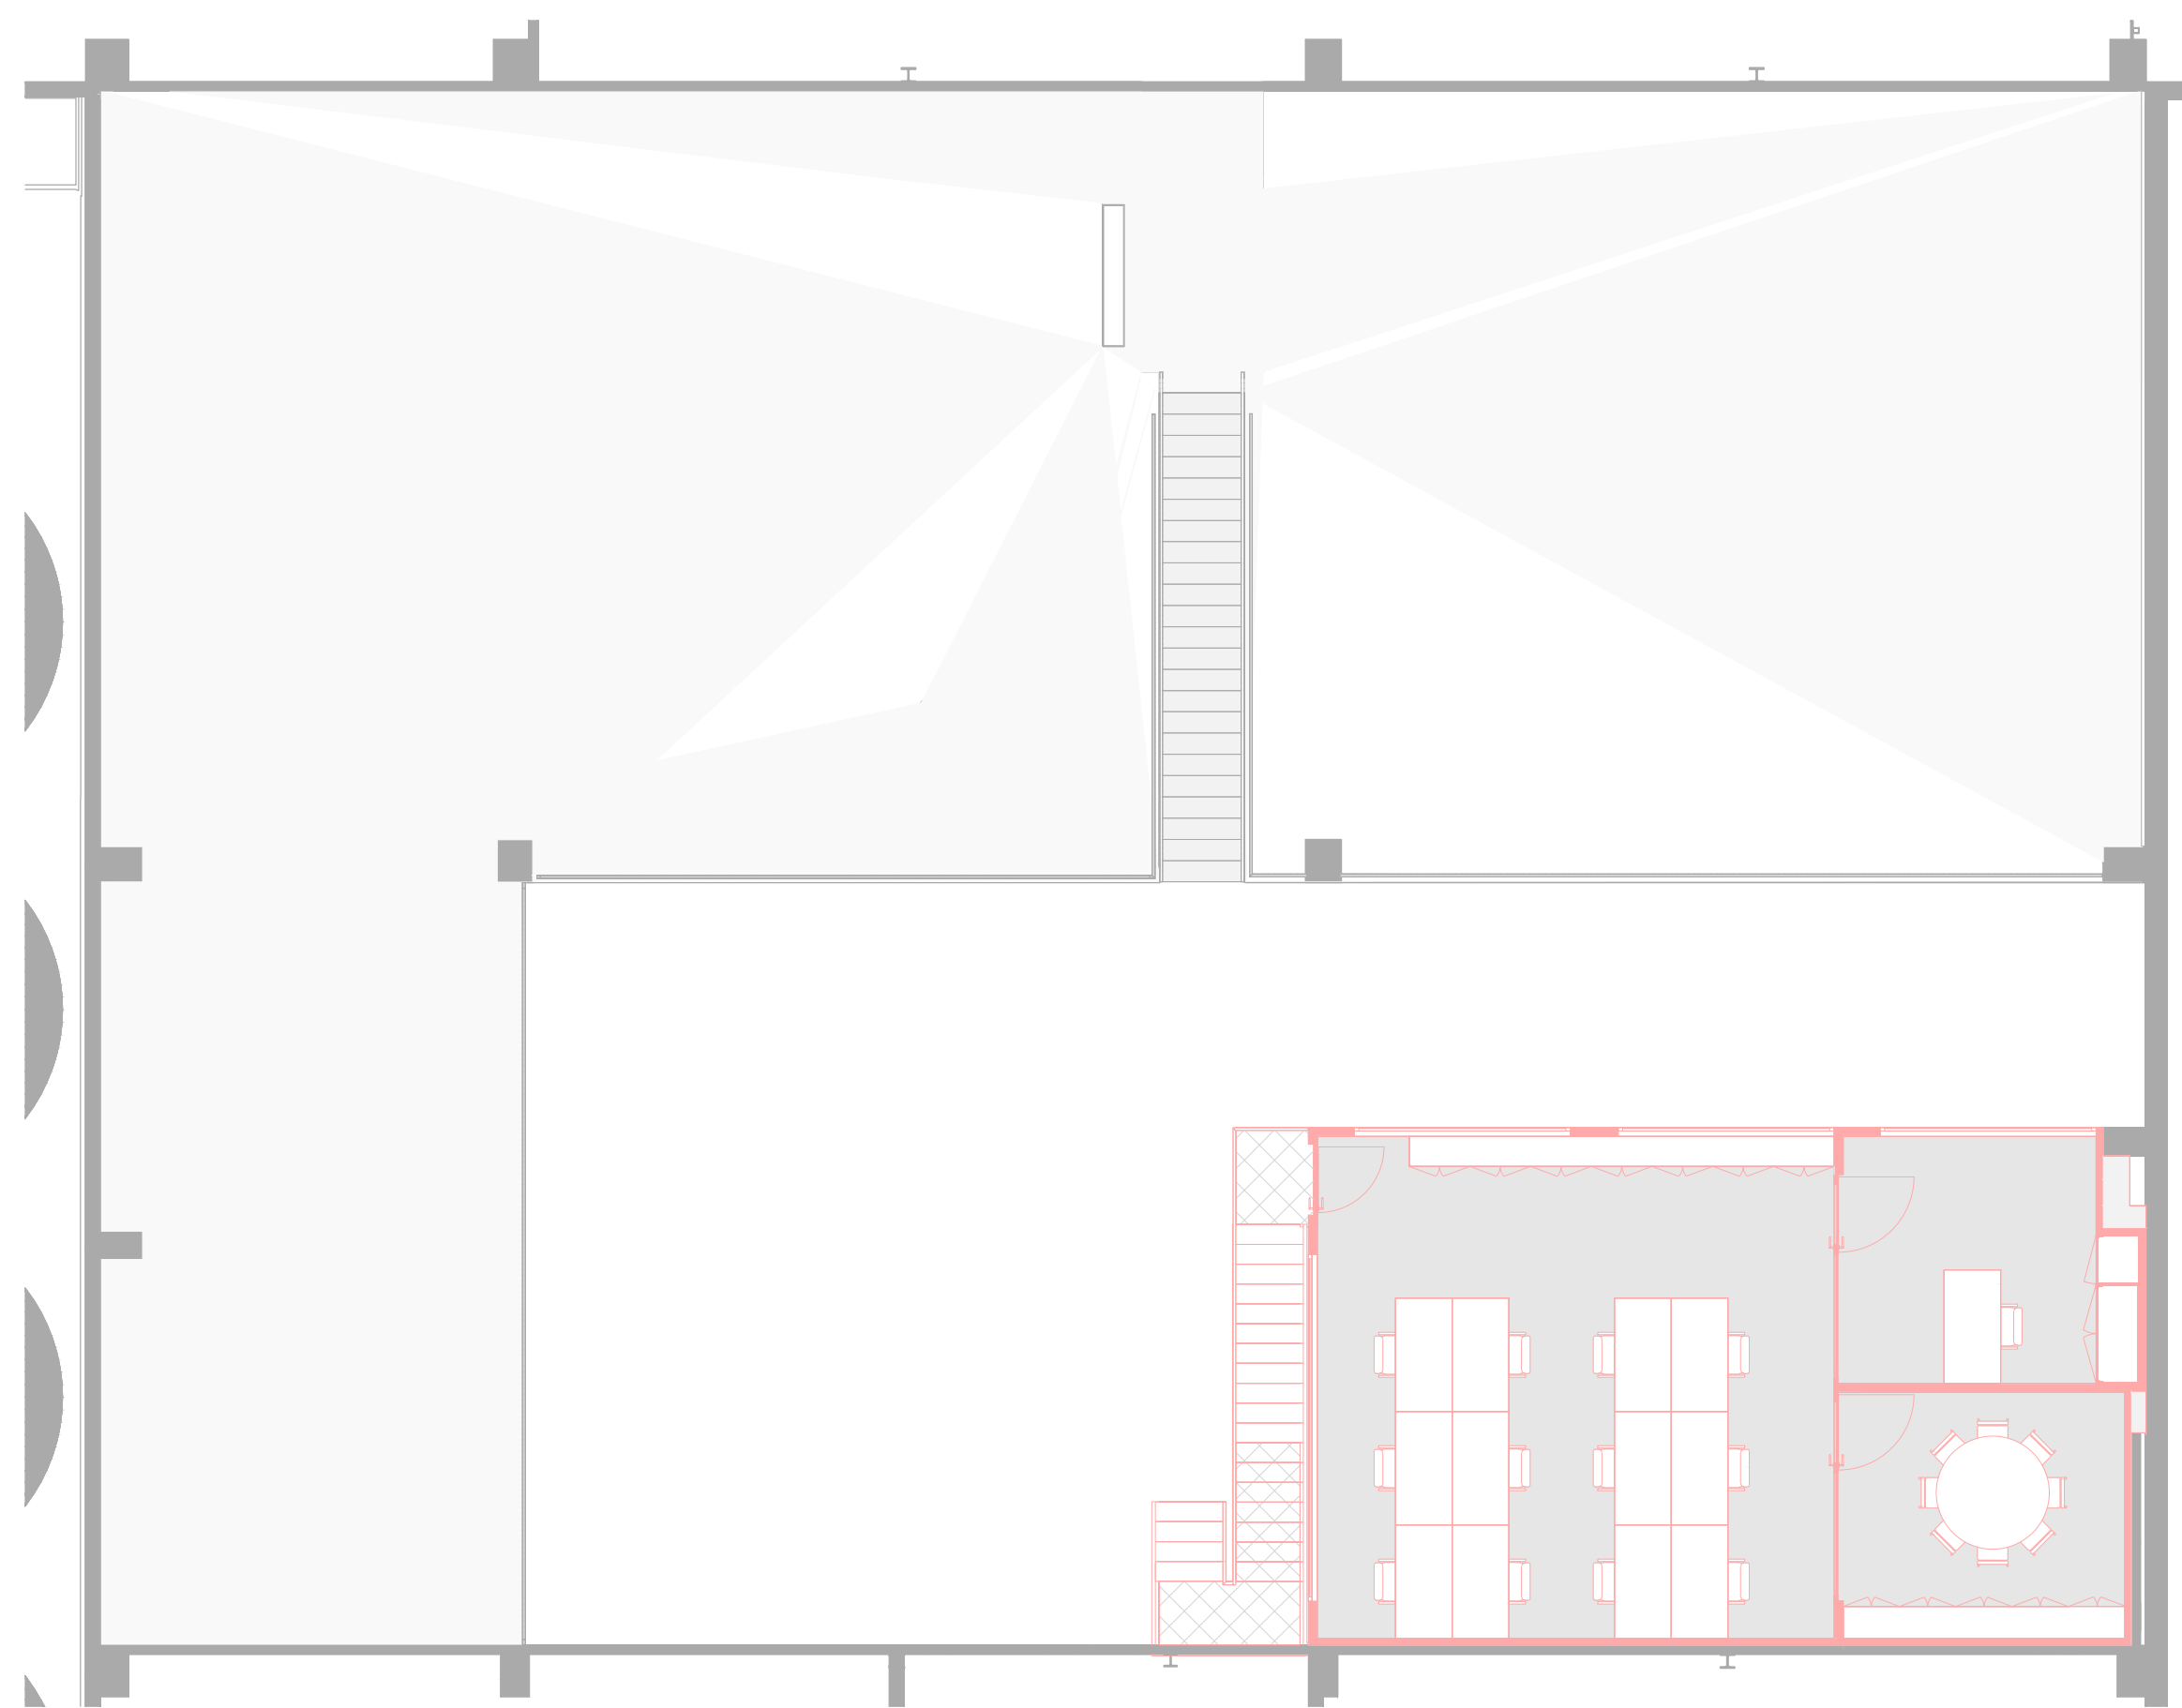


Nave - piso 1 - oficinas  
Esc. 1 : 100

**Legenda**

- A construir
- A demolir

**Localização**

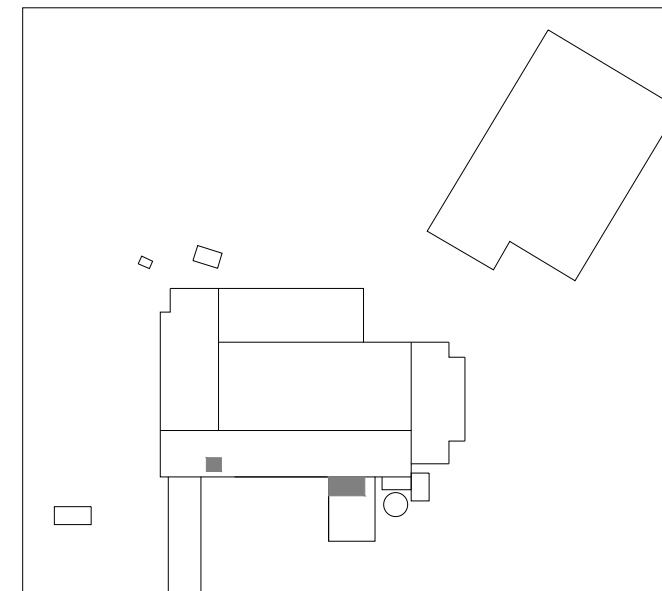

**Revisão | Revision schedule**

Rev.	Data   Date	Descrição   Description
00	14/04/2023	Emissão de projeto de concurso.

Disciplinar:  
A informação contida neste desenho é propriedade intelectual da MULTIPROJECTUS. Todos os direitos estão reservados. A cópia, reprodução, uso ou modificação parcial ou global é proibido sem a autorização escrita.  
All rights are reserved. This drawing and all information contained herein are property of MULTIPROJECTUS and cannot be copied, reproduced, used or modified in whole or in part without written consent.



Rua do Sobrado - N.º 472 | Vila das Aves | Santo Tirso  
Site: www.multiprojectus.com | Telf.: +351 253 059 343

Cliente | Client:



Construtora | Contractor:

Projecto | Project:

Ampliação de unidade industrial

Fase | Phase:

Projeto de concurso

Especialidade | Discipline:

Segurança contra incêndio

Título | Title:

Nave - piso 1 (VA)  
Sala de controlo, UPS e mezanino oficinas

Data | Date:

14/04/2023

Escalas | Scale:

1 : 100

Equipa projectista | Design team:

Projecto | Designed by: Tiago Gouveia  
Colaborou | Assisted by: -  
Desenhou | Drawn by: Tiago Gouveia  
Verificou | Reviewed by: João Costa

Nº Desenho | Drawing number:

0149-004-SCI-CCS-Z01-004-R00

Folha Nº | Sheet nº:

004