



FASE 9

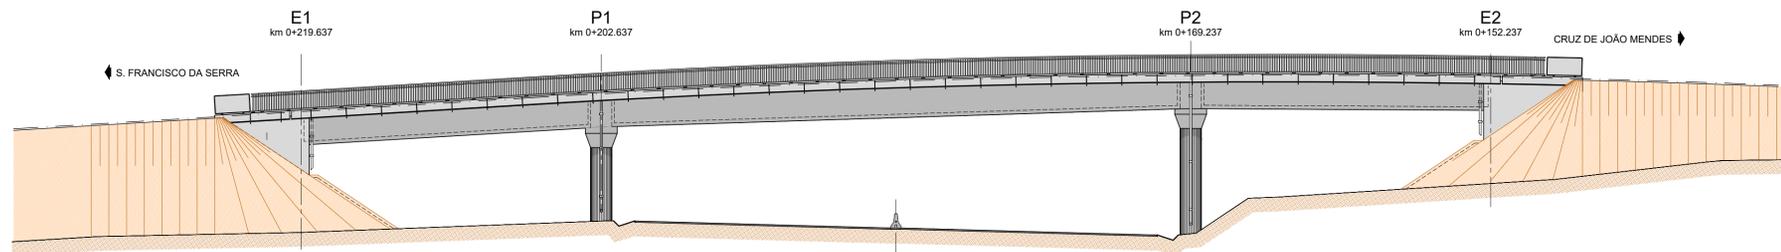

FASEAMENTO DOS TRABALHOS

- Construção do ramo do nó sobre a obra de arte nova.
- Desvio do tráfego para o novo ramo, sobre a passagem superior.
- Demolição da obra de arte antiga (a substituir).

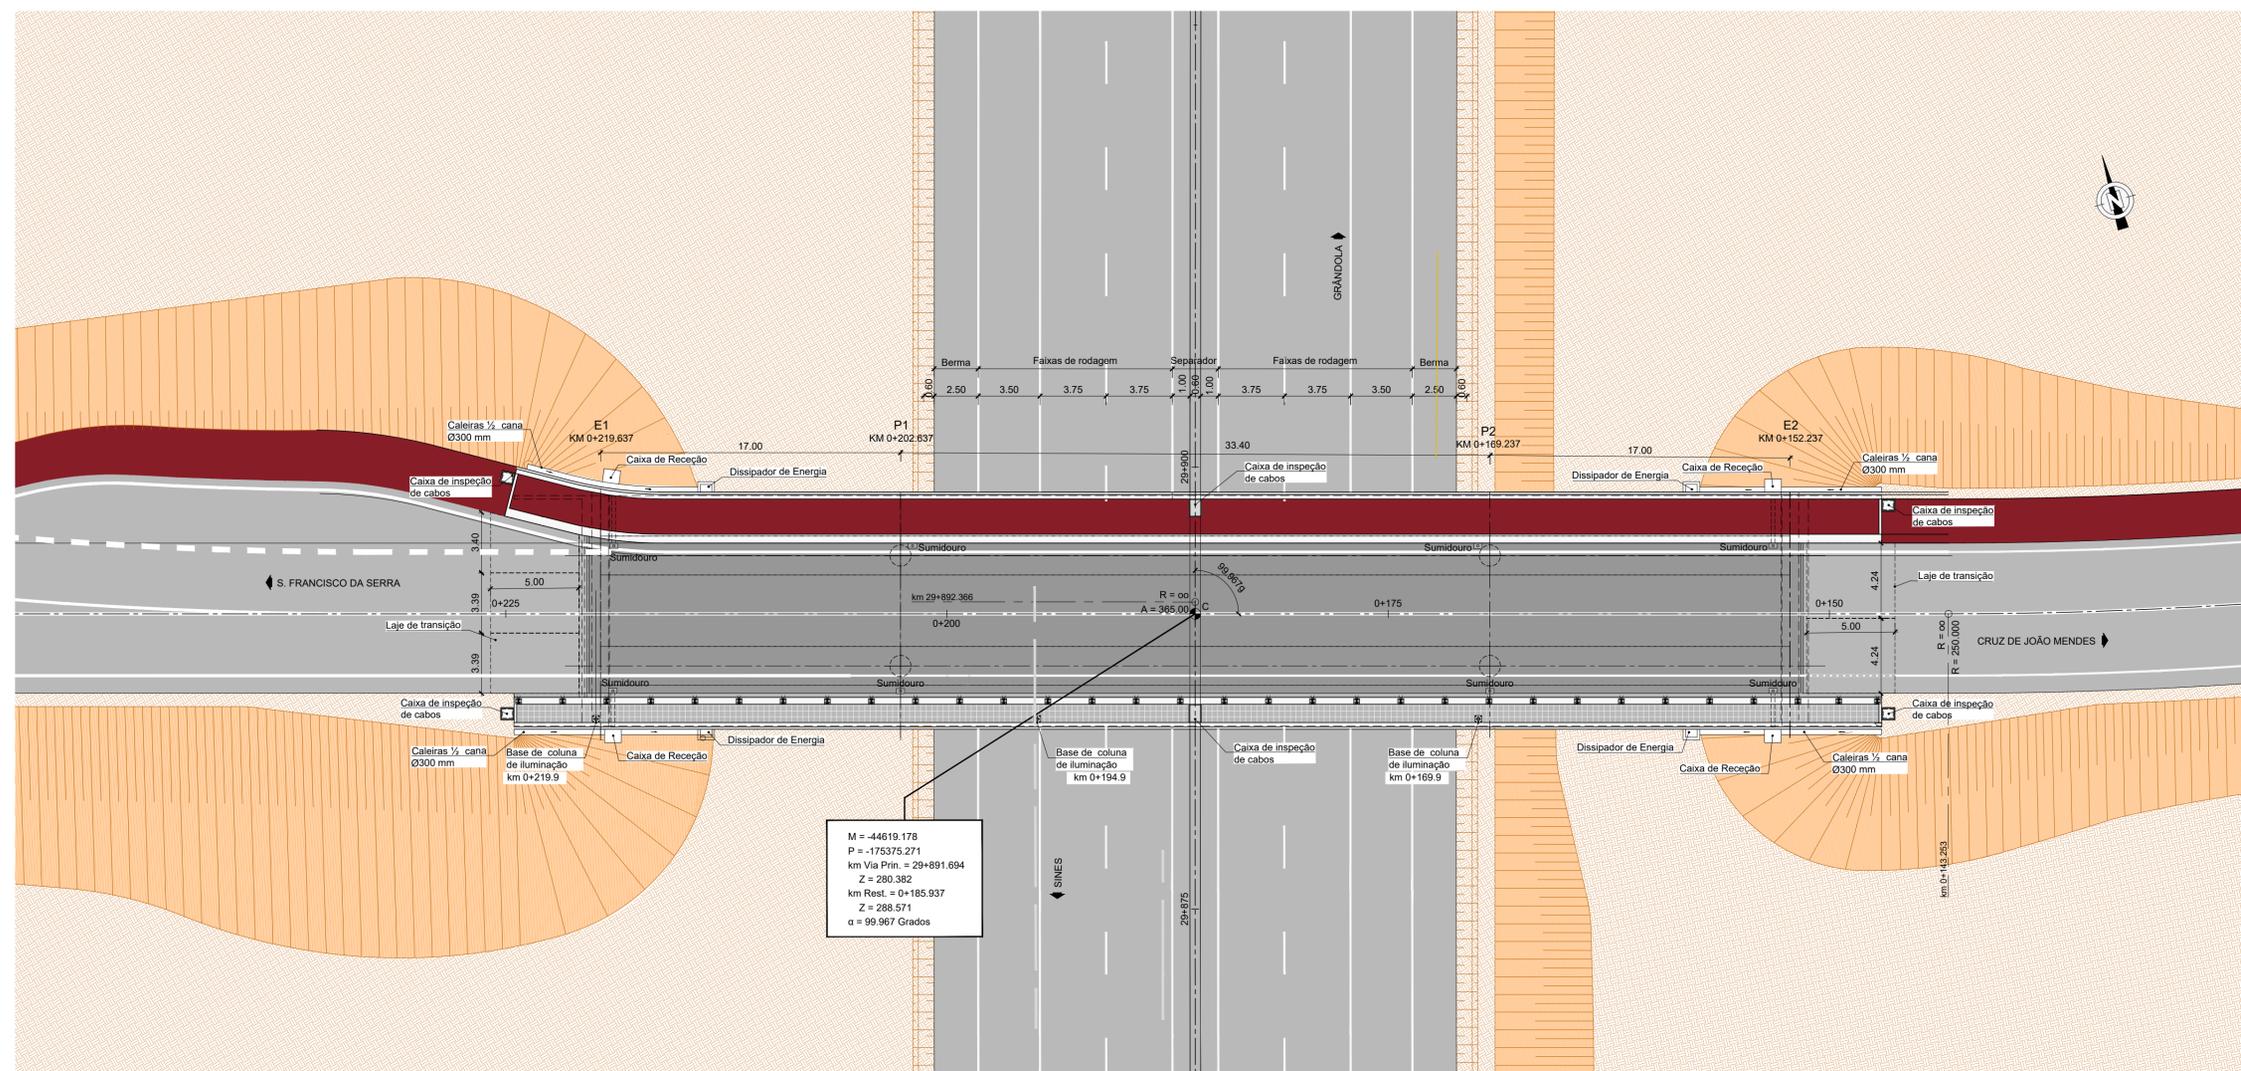

Notas:	As eventuais referências a marcas de materiais, produtos ou equipamentos identificados em todas as peças de procedimento escritas ou desenhadas, são apresentadas a título meramente indicativo do nível de qualidade pretendido, devendo entender-se como associado ao termo "do tipo ou equivalente".			
02	Resposta aos comentários da IP, de 2024.06.14	17-06-2024	LBB	DMM
01	Revisão geral	24-04-2024	JPB	DMM
ALTERAÇÃO	DESCRIÇÃO DA ALTERAÇÃO	DATA	DESENHO	VERIFICOU

PROJETO Nº	PROJETO	COORDENAÇÃO	ESCALA
RVGR	DINIS MELRO	EMÍLIA GONÇALVES	1:200
DATA	DESENHO	VISTO	ESCALA GRÁFICA ESC. 1:100
DEZEMBRO 2023	LARA BALEIRO	FILIPE VASQUES	0 1 2 4m

PROJETO: IP8 (A26) - LIGAÇÃO ENTRE SINES E A A2
 LANÇO IP8 ENTRE RONÇÃO E GRÂNDOLA
 AUMENTO DE CAPACIDADE

DESIGNAÇÃO: OBRAS DE ARTE CORRENTES
 PROJETO DE EXECUÇÃO
 PS 29-01
 FASEAMENTO CONSTRUTIVO
 FASE 9

DESENHO Nº	RVGR-PE-T2-P64-31-R02
SUBSTITUI	
SUBSTITUIDO	
FORMATO	A1 REDUZIDO A3