


PLANTA DO R/CHÃO



PLANTA DO ANDAR

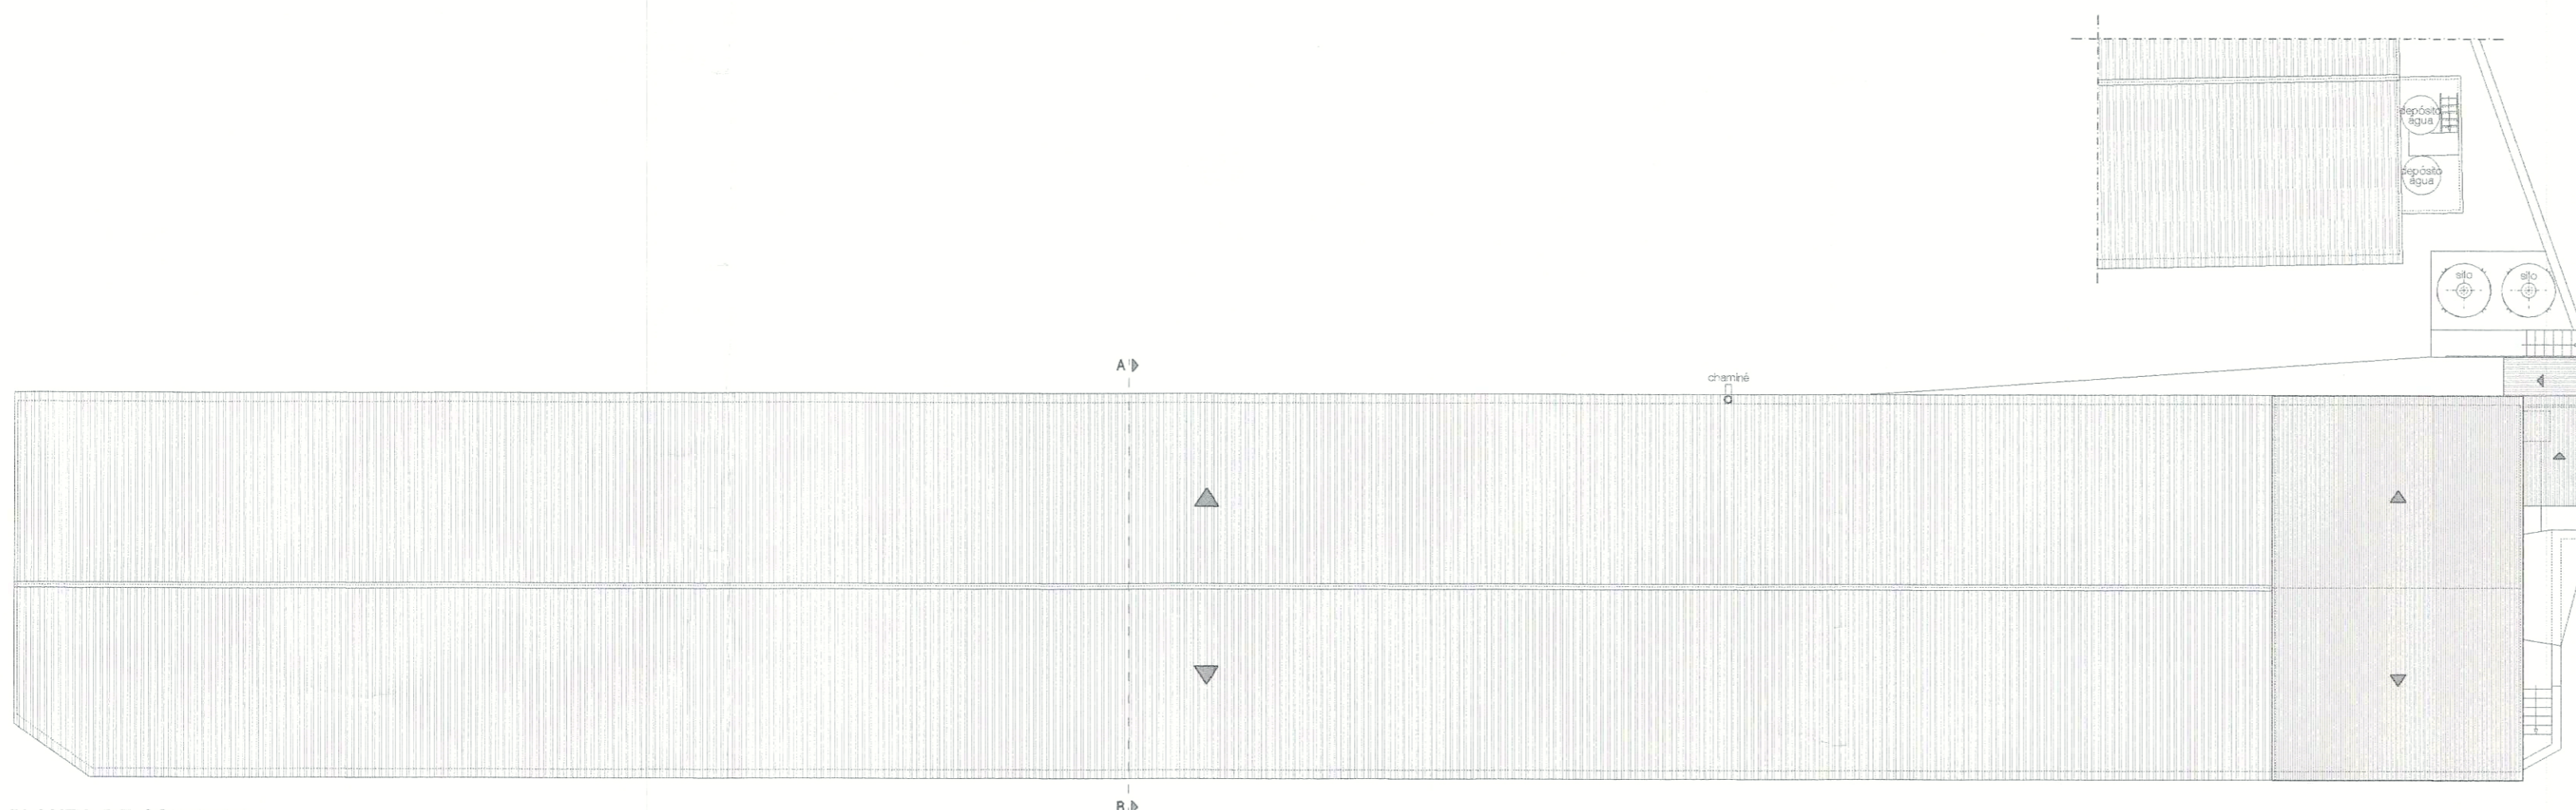

PLANTA DE COBERTURA

INSTALAÇÕES PARA ACTIVIDADE PECUÁRIA

Requerente	Localização	
LÚCIA ARAÚJO FARIA COUTINHO	Freiros - Carvalhal - Ribeira de Frásguas - Albergaria-a-Velha	
	Projecto	
	Arquitectura - Infraestruturas existentes (Pavilhão 1)	
	Desenhou	Versão
	António José Ribeiro	1.0
	Data	Escala
	Janeiro 2016	1:200
	Elementos Desenhados	Folha
	PLANTAS	2