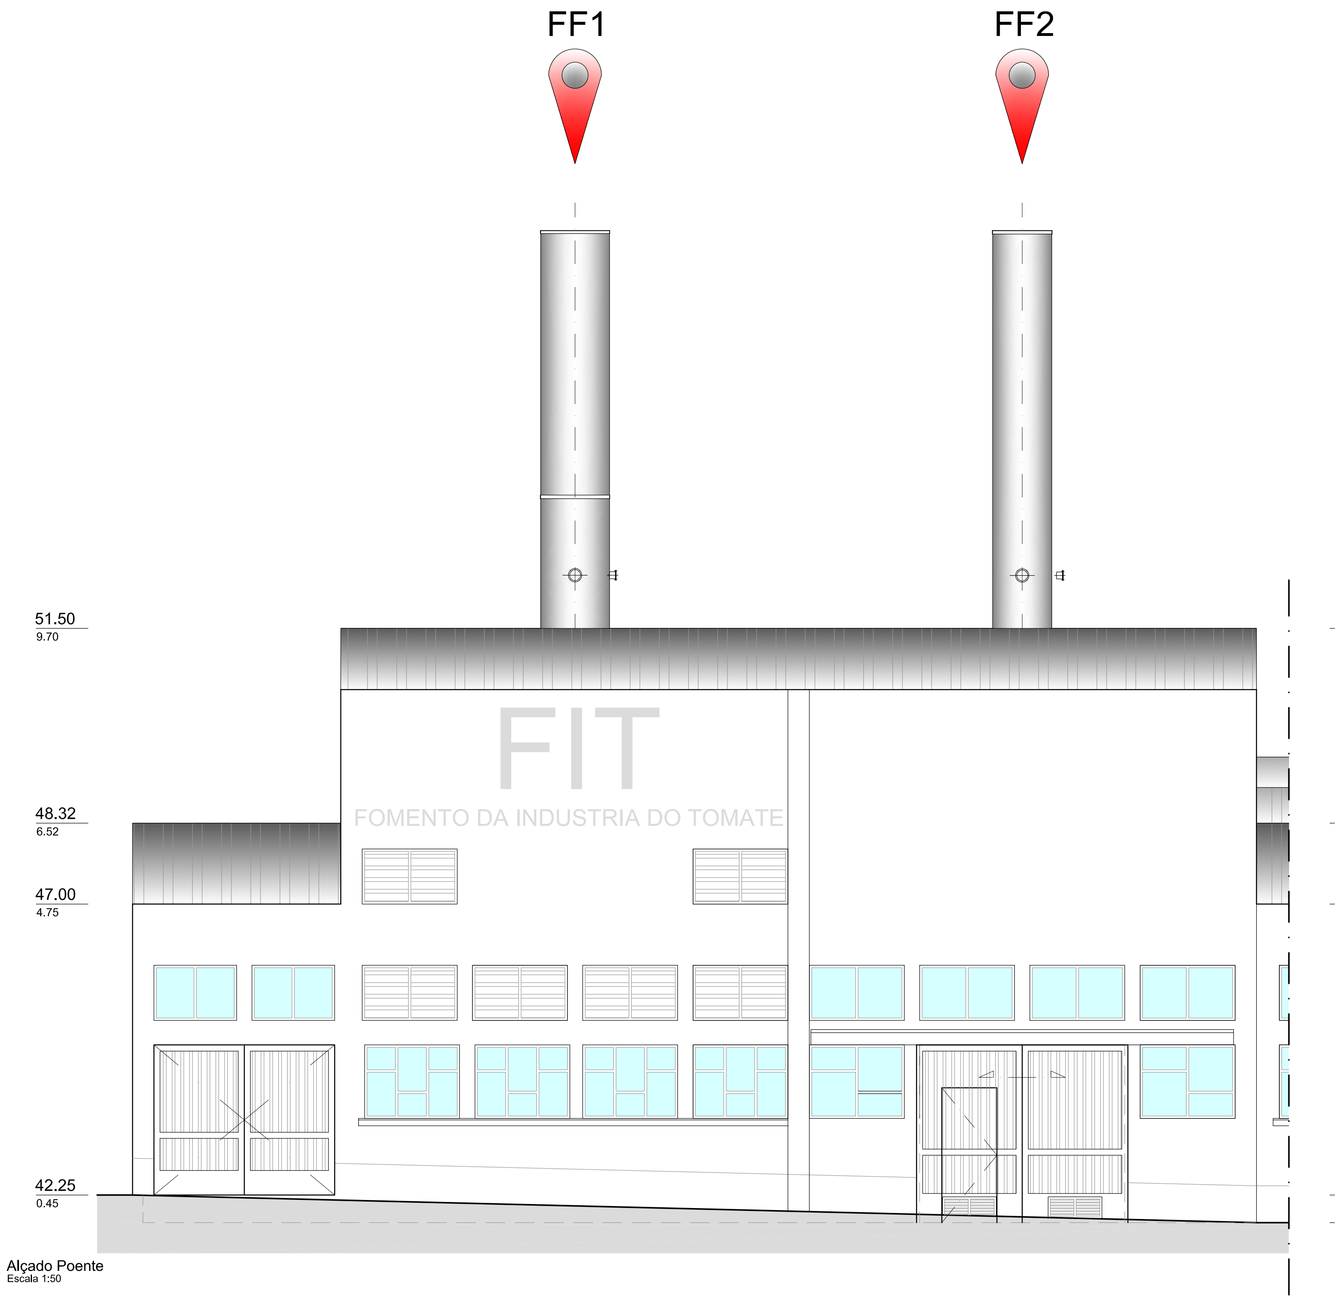

Alçado Poente
Escala 1:50

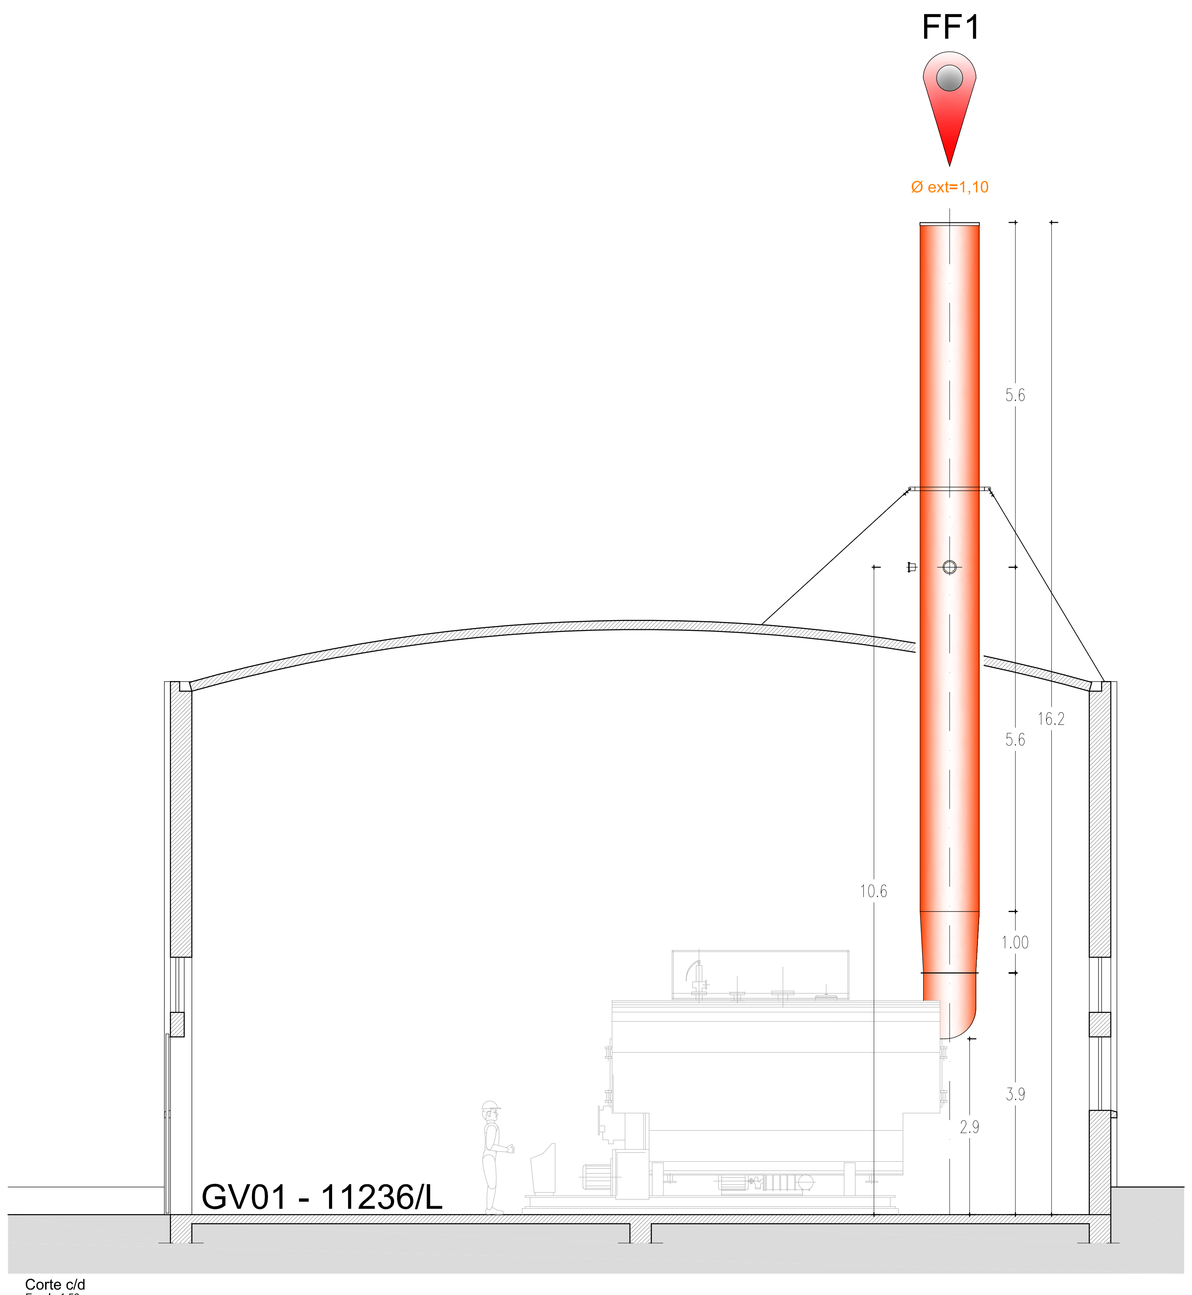

Corte c/d
Escala 1:50

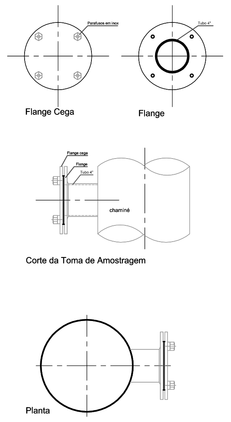

Toma de Amostragem
da Monitorização
Escala 1:10

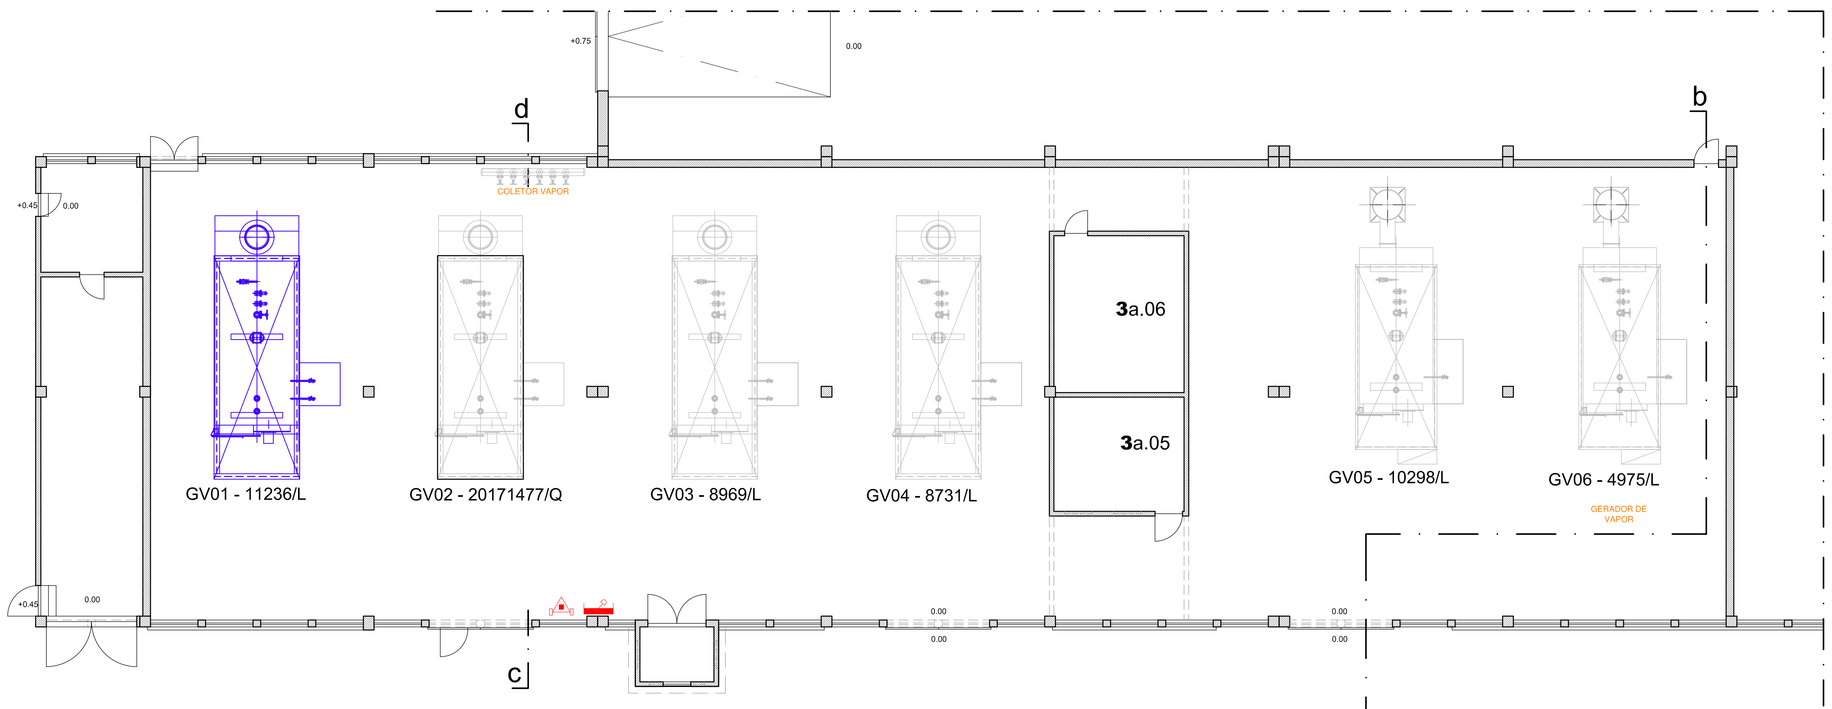

Planta de Piso

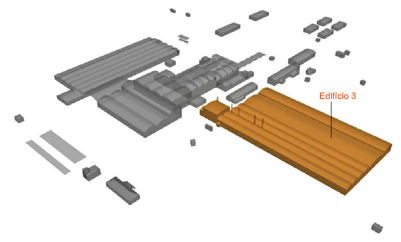

AMBIALCA
Travessa das Arrotéias, n.º 62
Parceiros de São João
2350-214 Parceiros de Igreja
telm: 917882462
tel: 249835190
fax: 249835550
e-mail: geral@ambialca.pt
www.ambialca.pt

requerente	FIT – Fomento da Indústria do Tomate, S.A.
local	Herdade da Pernada – Águas de Moura – Palmela
fase	Licenciamento de Unidade Industrial
especialidade	GIR
conteúdo	Desenho tecnico chaminé_FF1
processo	19.FIT.M.AMB.COL.01
data	outubro 2019
escala	1:100
rubrica	
desenho	01
revisão	