



PLANTA DO EDIFÍCIO DA ZONA G4 - PISO 00

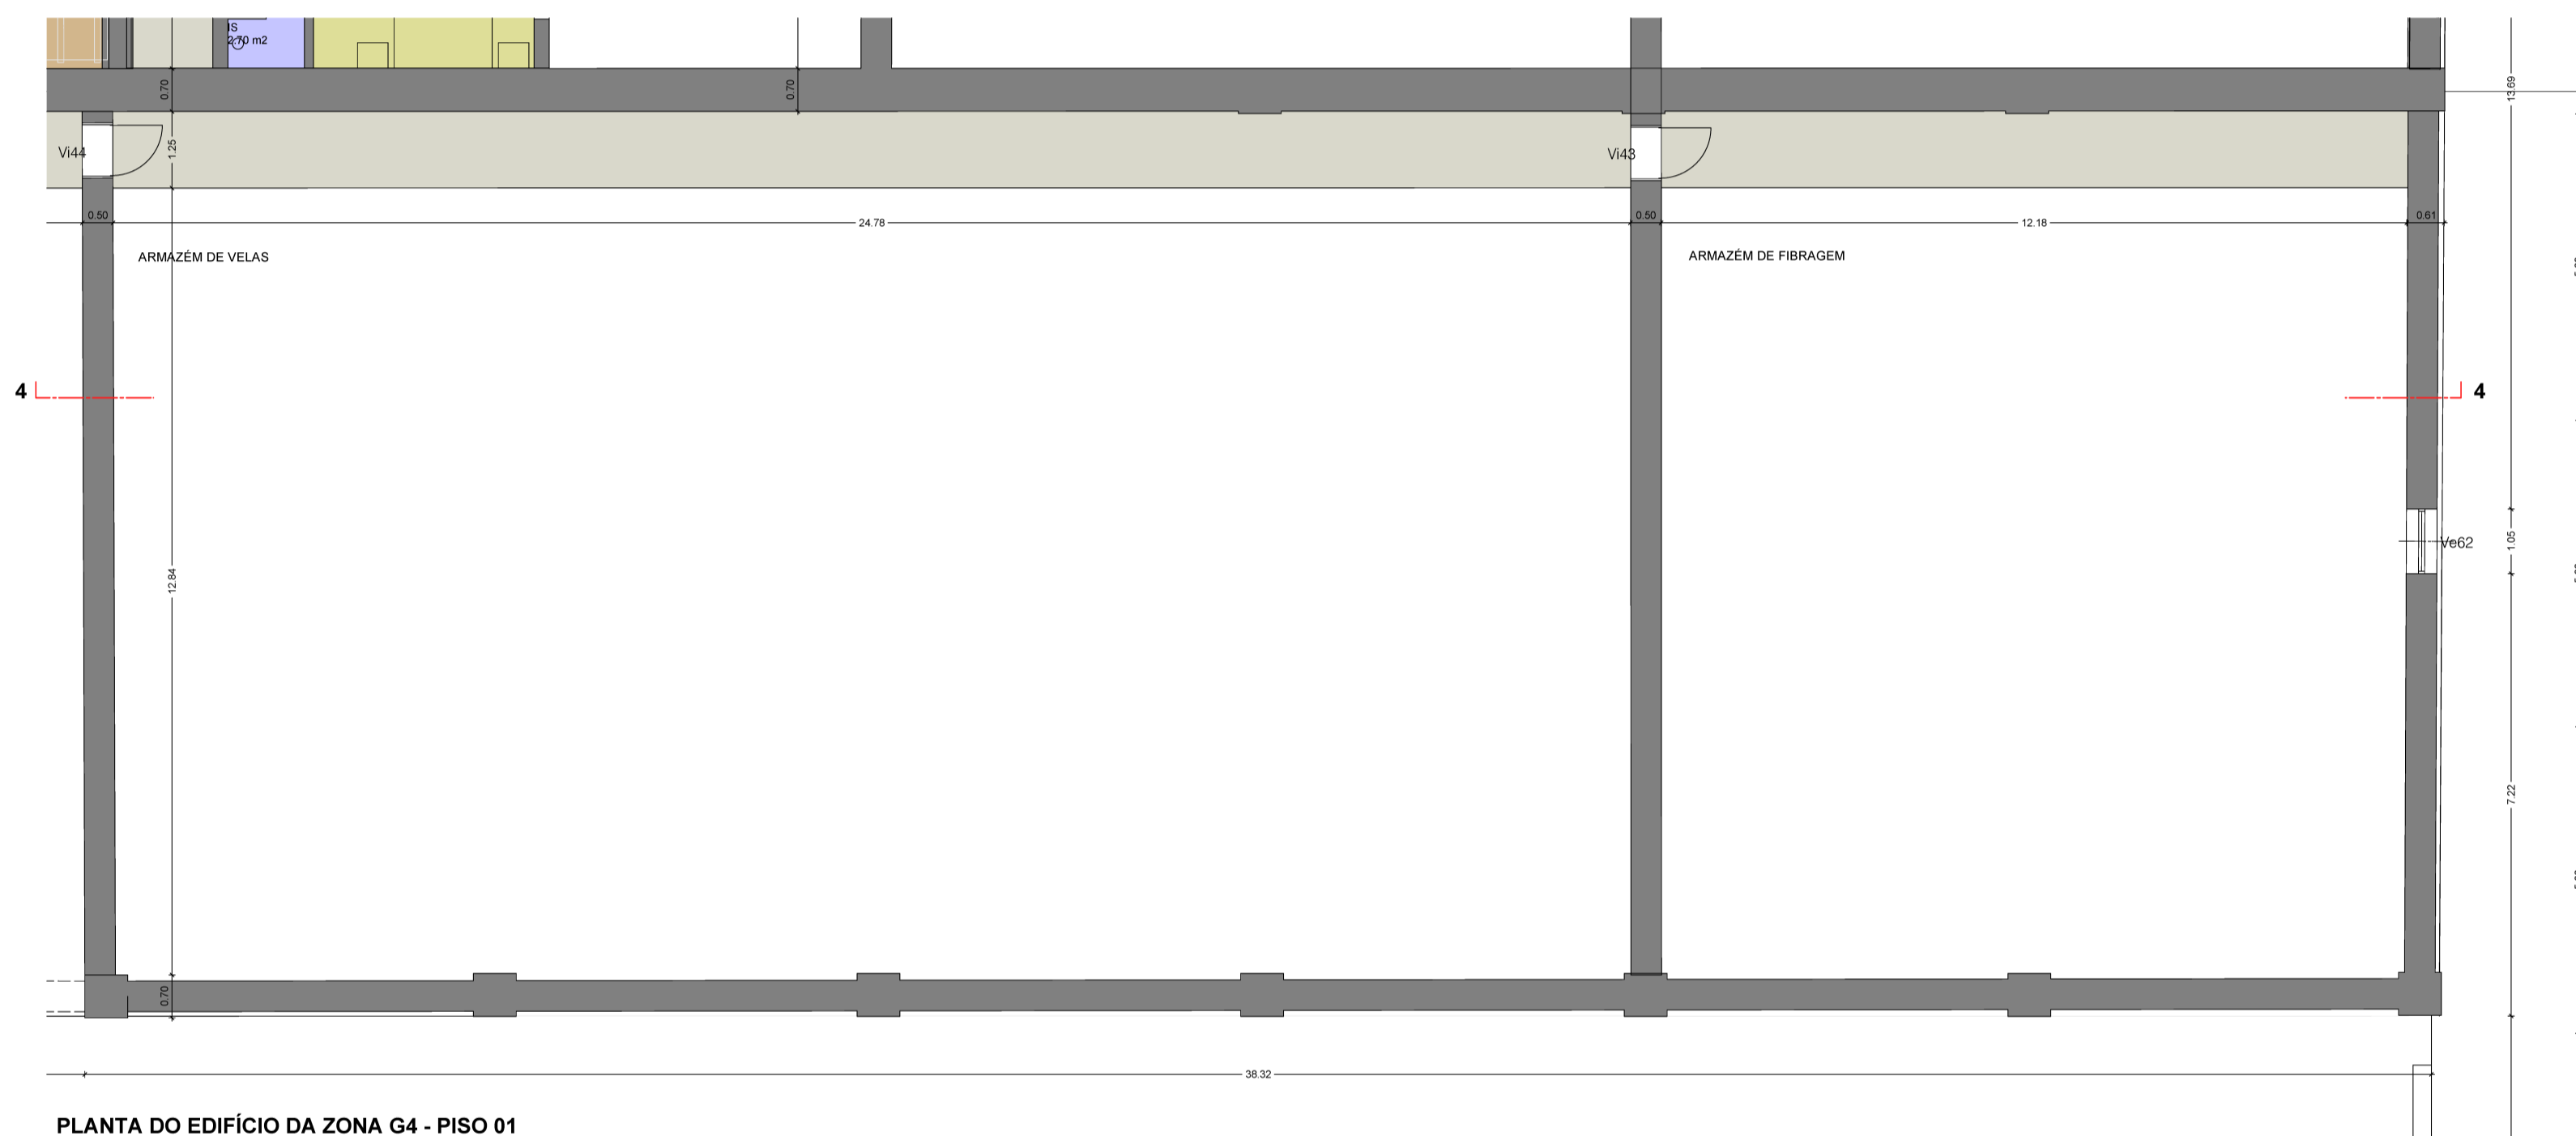


PLANTA DO EDIFÍCIO DA ZONA G4 - PISO 01

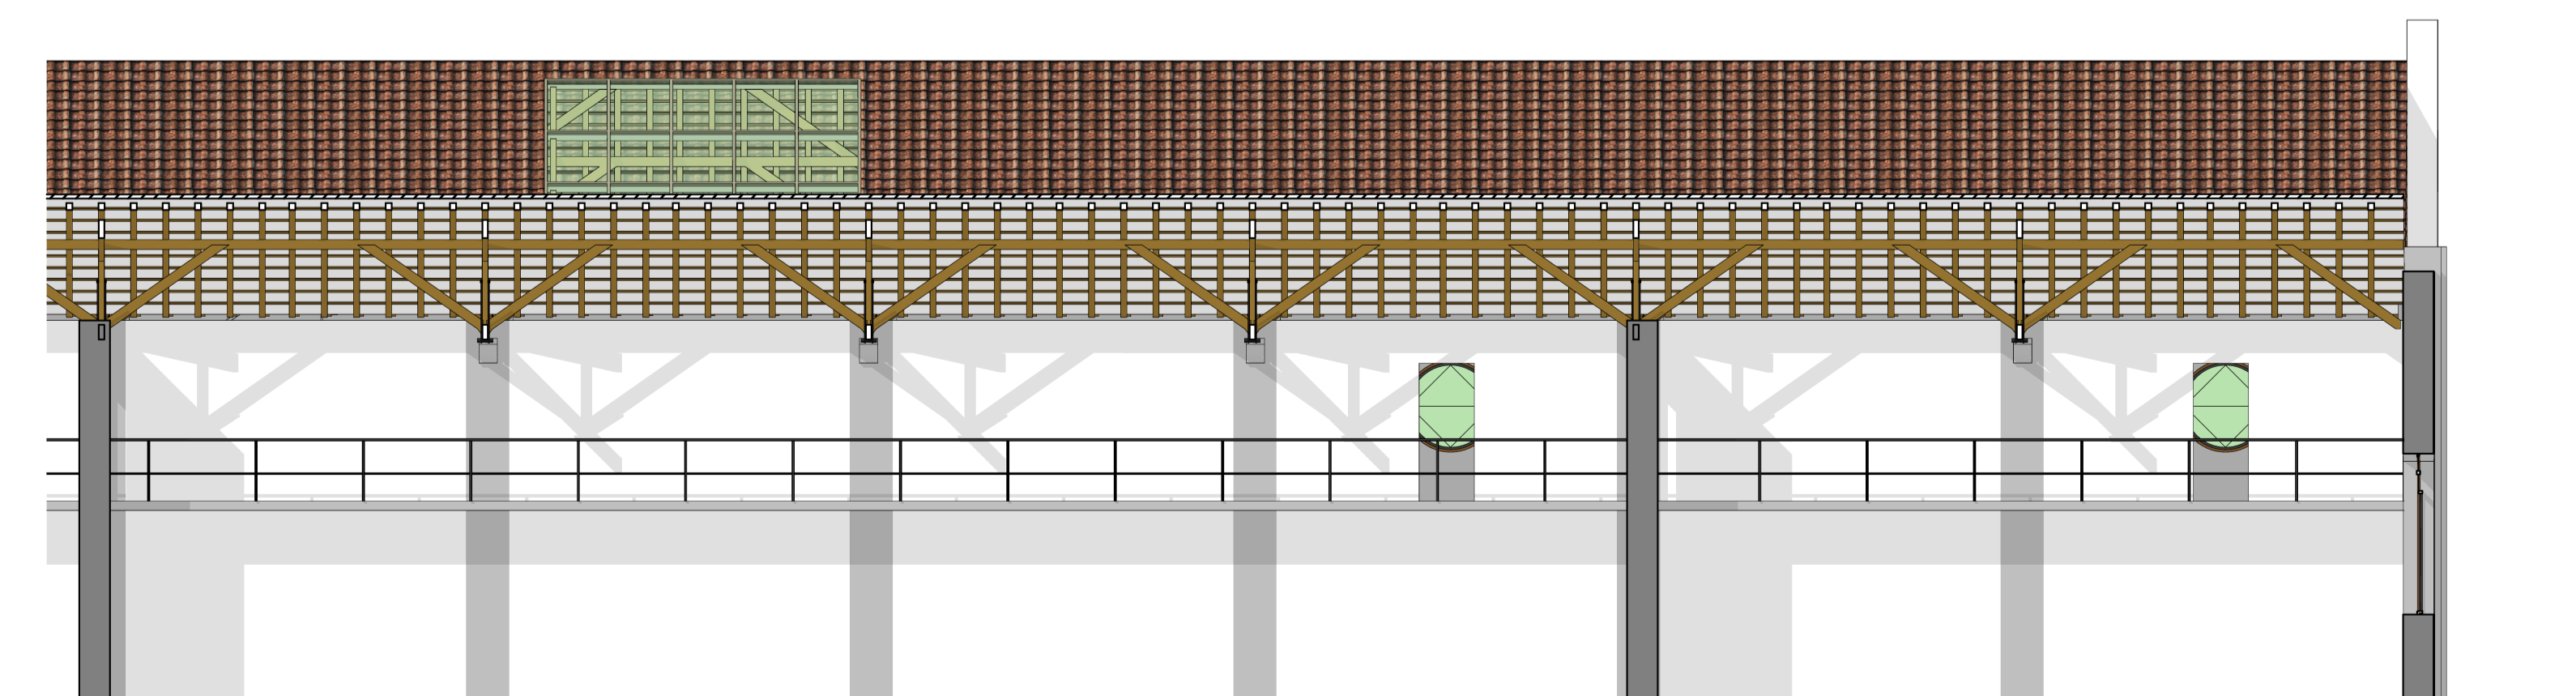


CORTE 04 - ZONA G3, G4



PLANTA DO EDIFÍCIO DA ZONA F - PISO 00

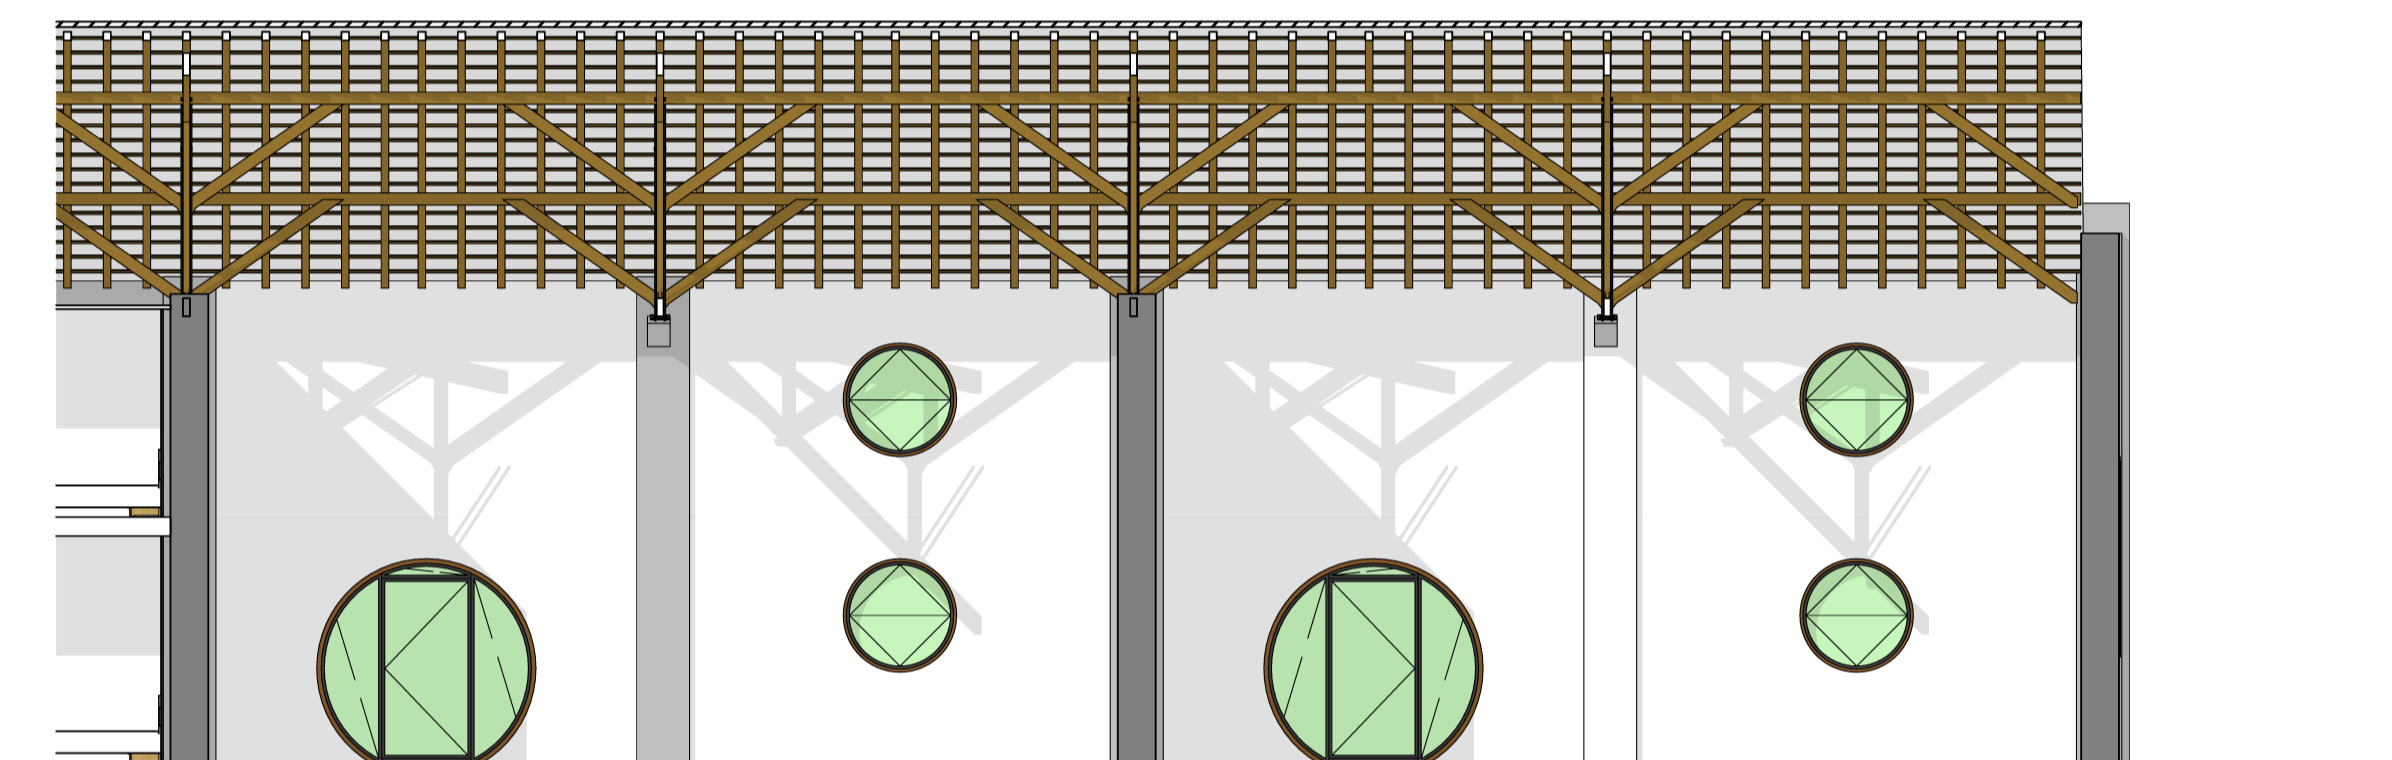

CORTE 05 - ZONA F

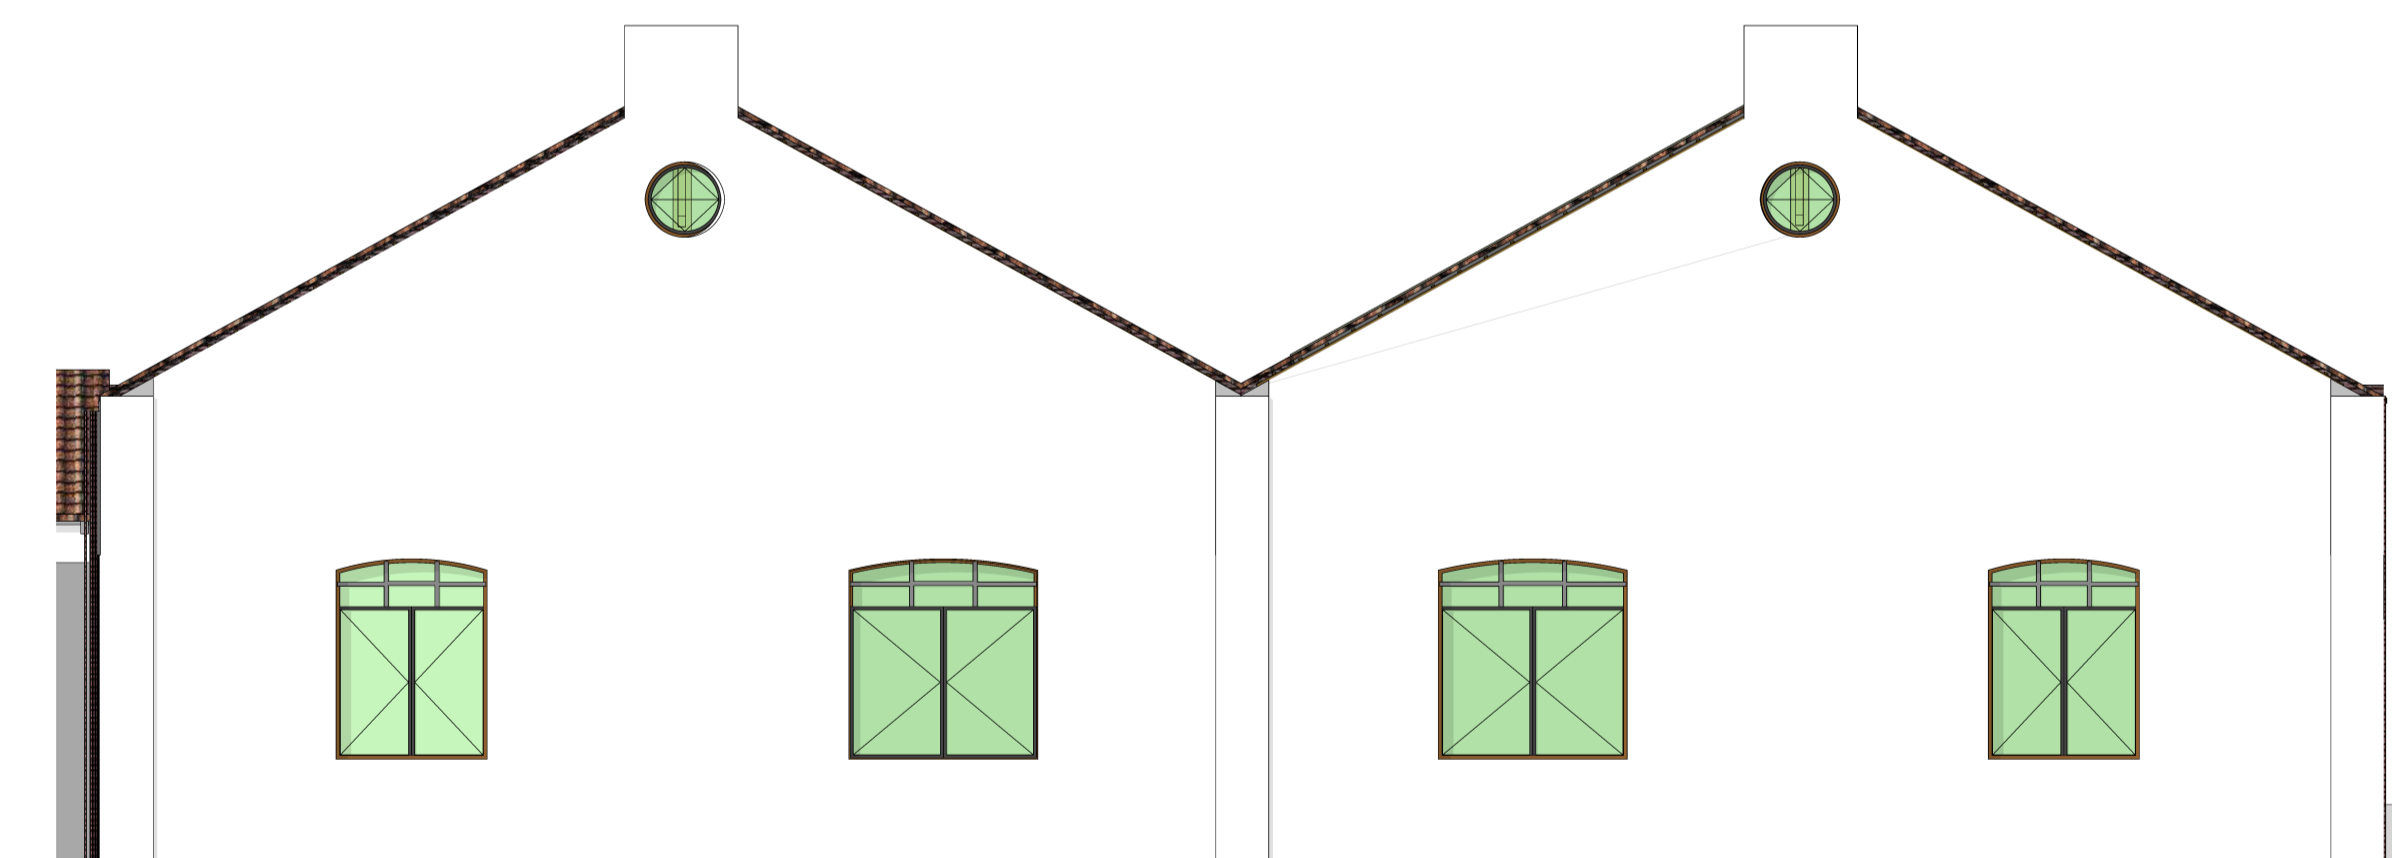

ALÇADO NASCENTE - ZONA F E G

zona F, G

ARMAZEM		ARMAZEM G3	
T2	S	T4	S
W4	R	W4190	R
P1	CP2	P1	CP6

Painel Sandwich →
 Reboco com massa bastarda do tipo GEARTEK Reabitita →
 cimento afagado e pintado a EPOXI →

Talha cerâmica, tipo Marselha →
 Reboco com massa / Vedação →
 cimento afagado e pintado a EPOXI →

Sanca tipo 0 = 0 (não considerar)
 Rodapé tipo 0 = 0 (não considerar)
 Caixa de pavimento tipo 02

Sanca tipo 0 = 0 (não considerar)
 Rodapé tipo 0 = 0 (não considerar)
 Caixa de pavimento tipo 06 com impermeabilização

Projecto AMPLIAÇÃO E REQUALIFICAÇÃO DE ESTALEIRO NAVAL, INCLUINDO PARQUEAMENTO A NADO E MODERNIZAÇÃO DAS INSTALAÇÕES DA QUINTA DO PROGRESSO, FARO

Arquiteto ARQ.TO TIERRI F. FARIAS
 Coordenador Membro da Ordem dos Arquitectos Portugueses nº4596

Cliente/requirente NAVE PEGOS Comércio e Manutenção de Embarcações, Lda.
 Cont. Fiscal nº 503621951
 Quinta do Progresso, Sítio da Panasqueira, 8005-164 FARO

Fase do projecto PROJECTO DE EXECUÇÃO

Conteúdo EDIFÍCIOS DAS ZONAS F, G3, G4

Project no. 00170 Revisão #00
 Escala 1/100 Layout no./file no. 203431.602.603.725.740.744
 Formato A1 landscape Ref. interna Proj-2024-Exec
 Data 11.07.2024 Peça Desenh. nº 027