
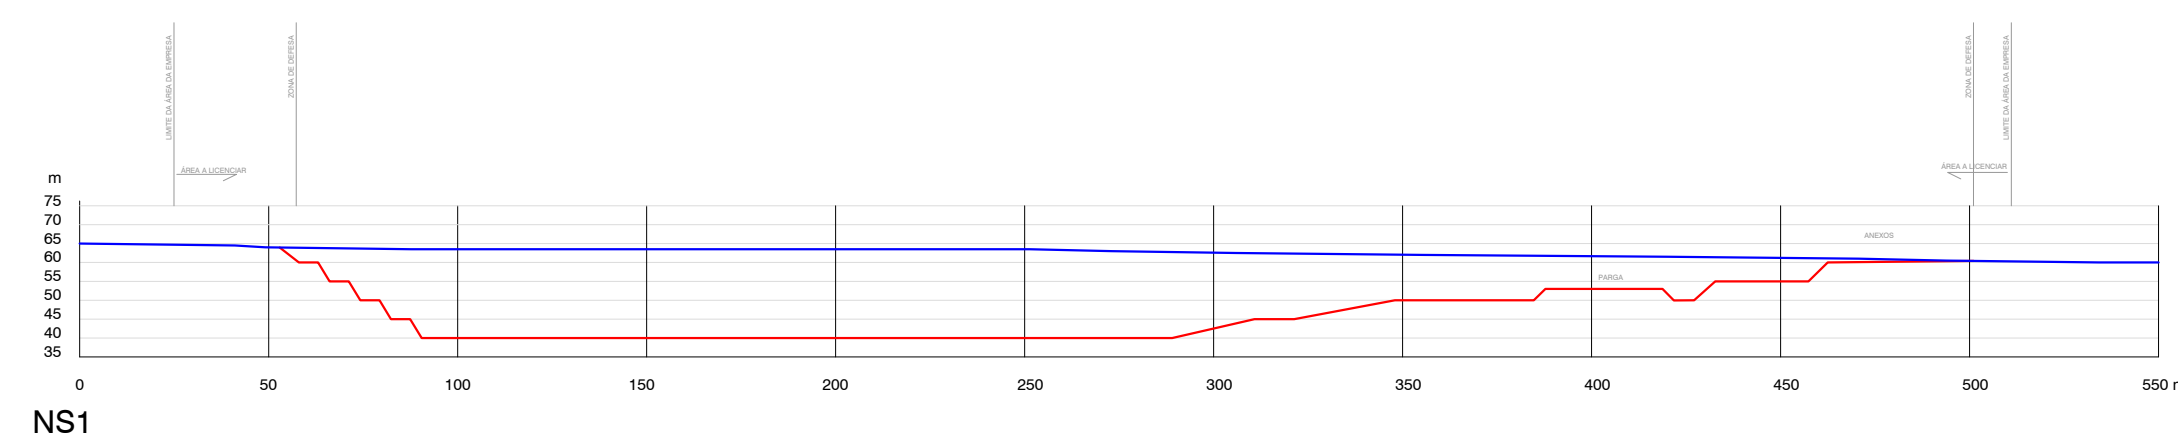
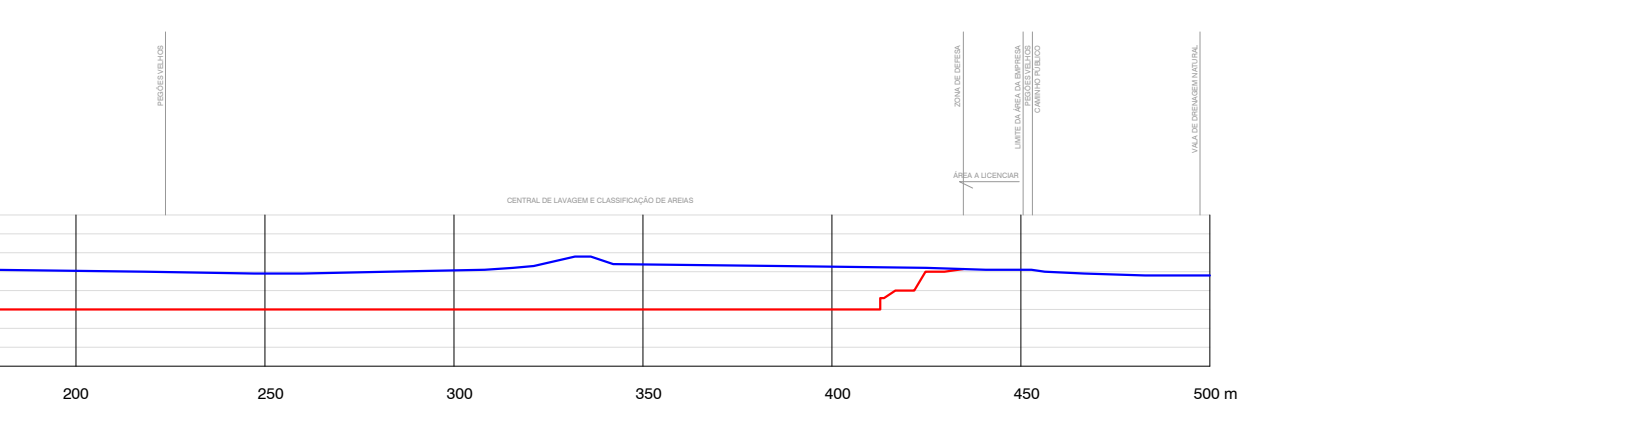
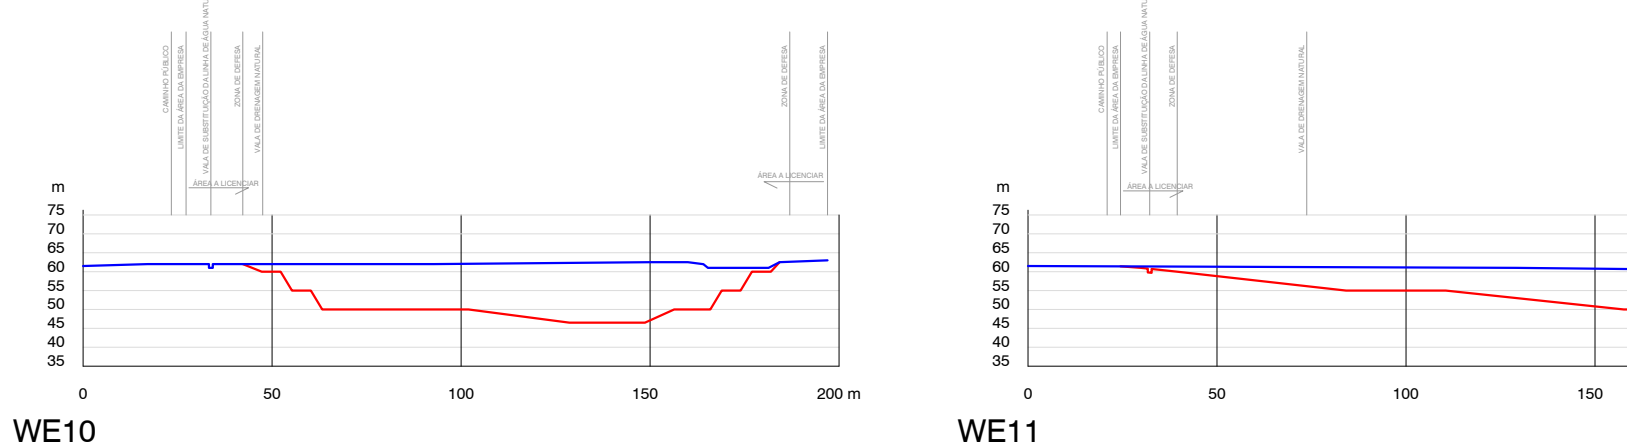
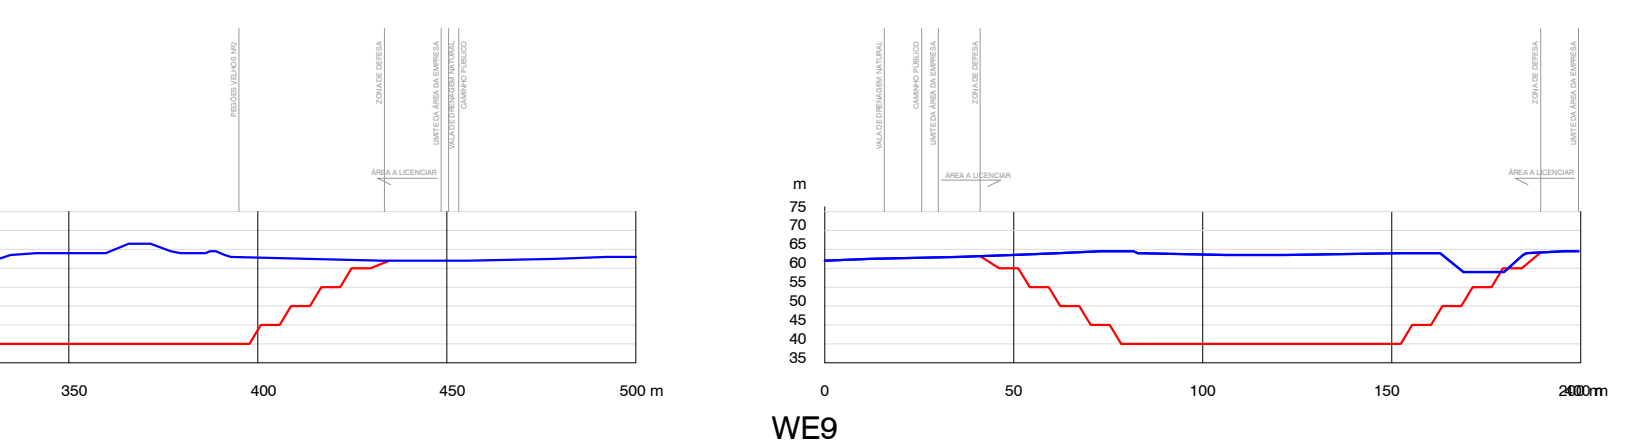
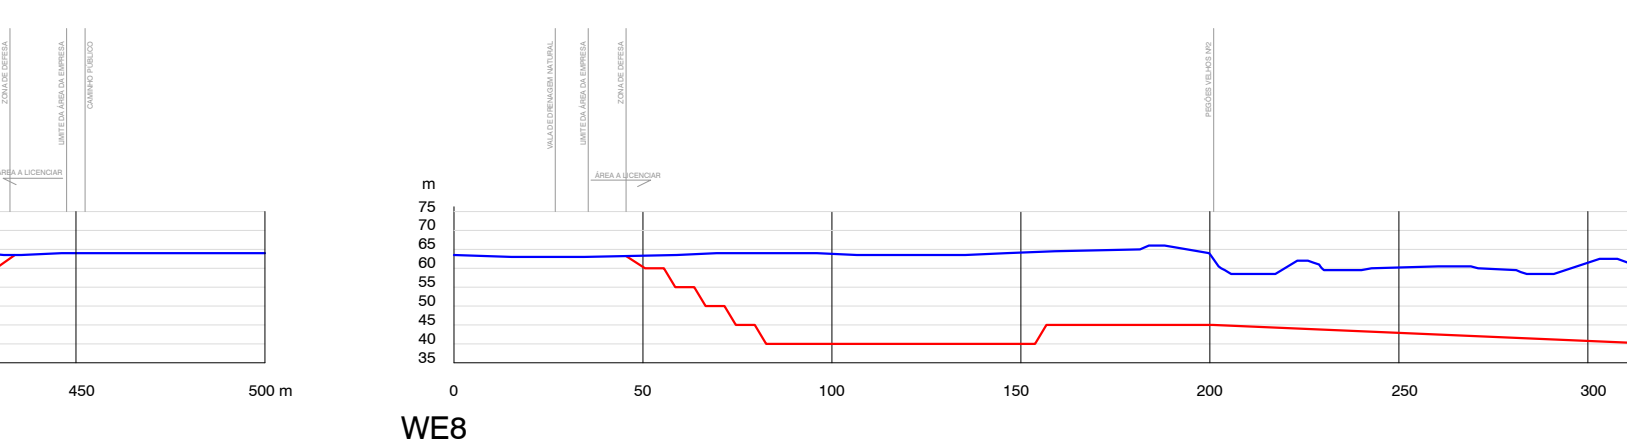
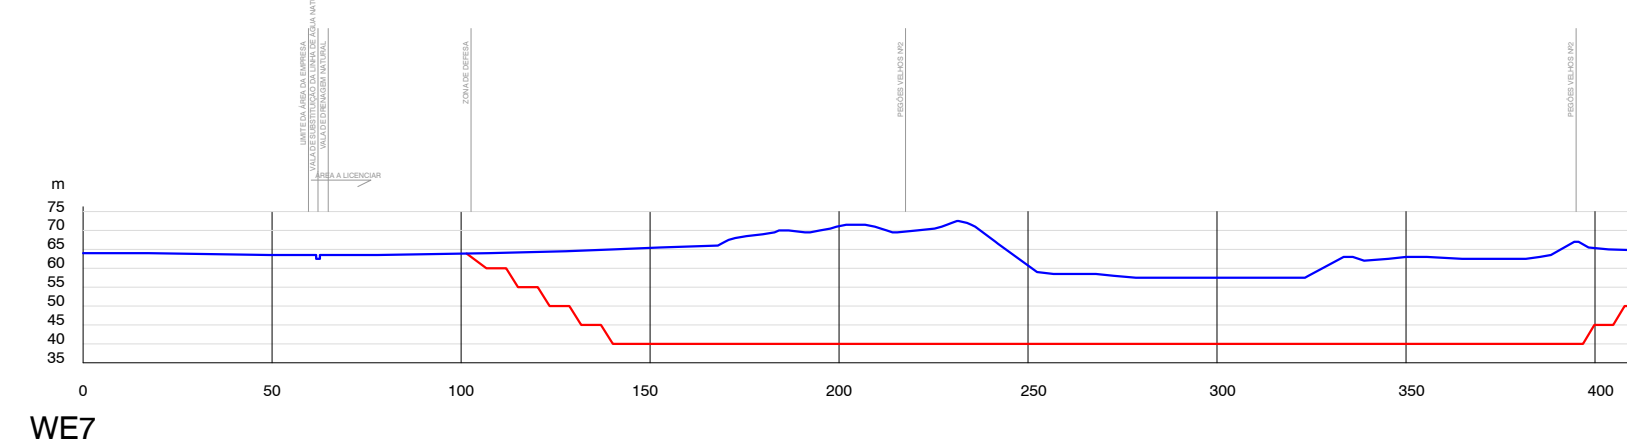
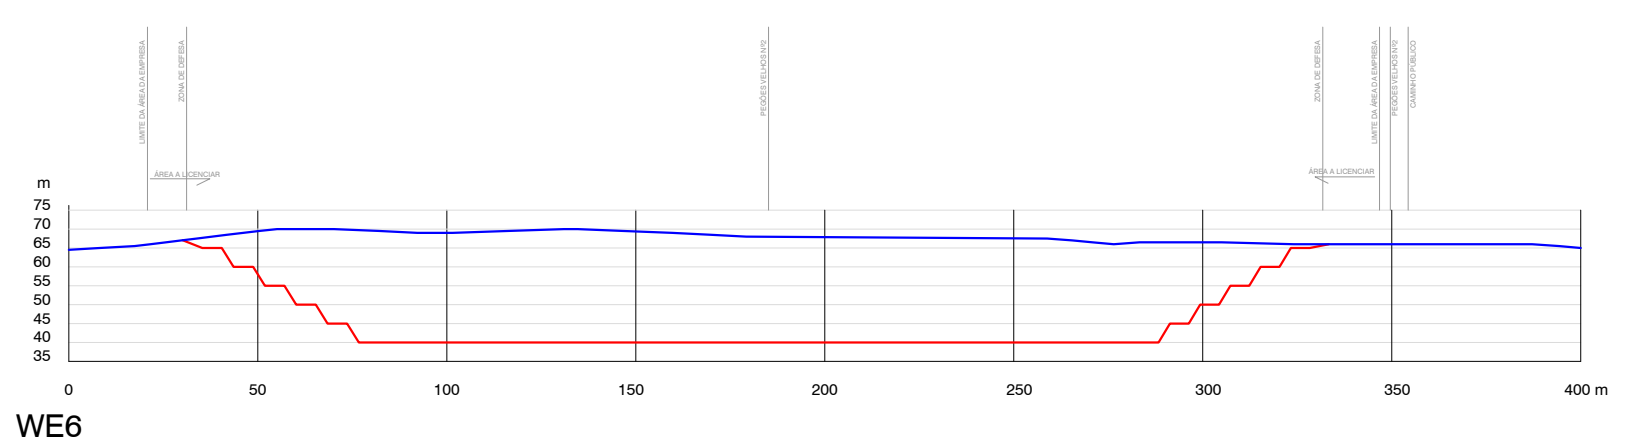
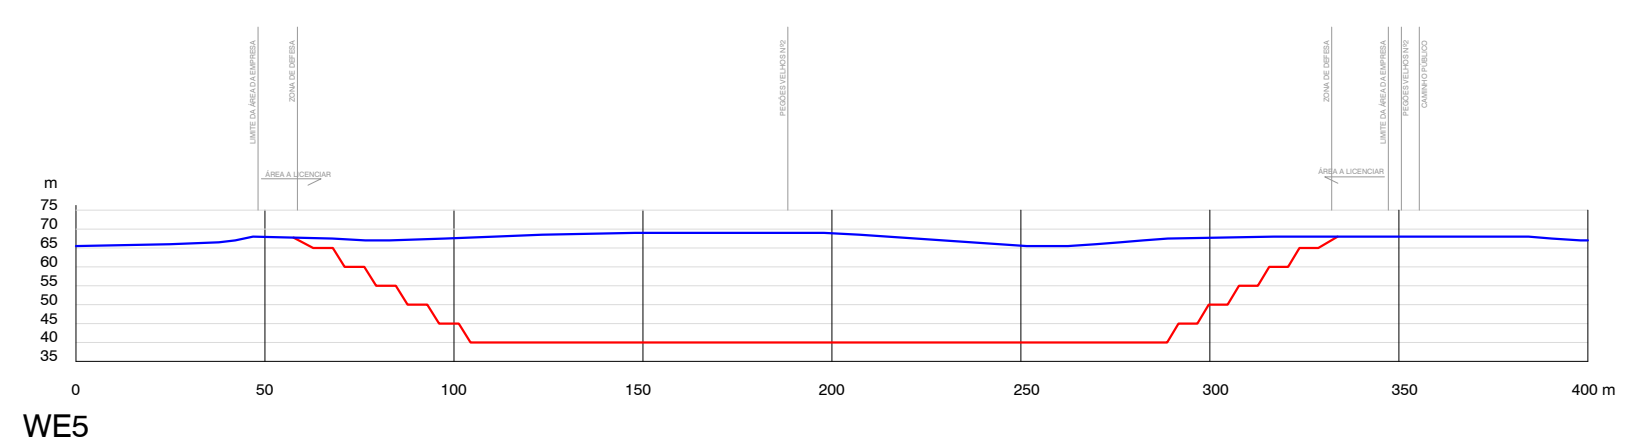
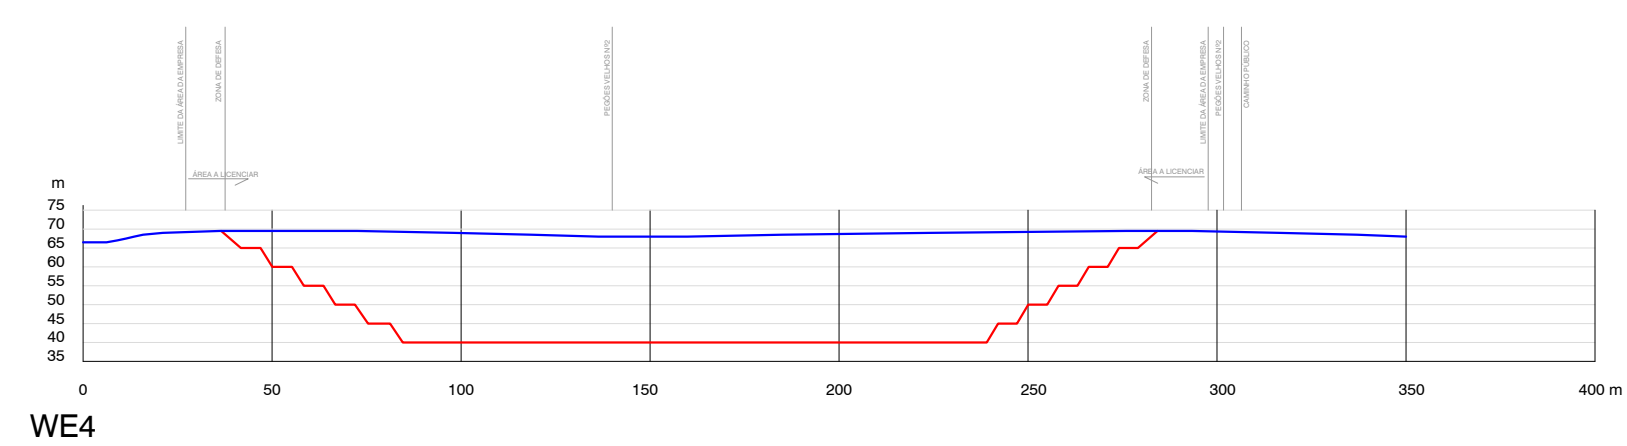
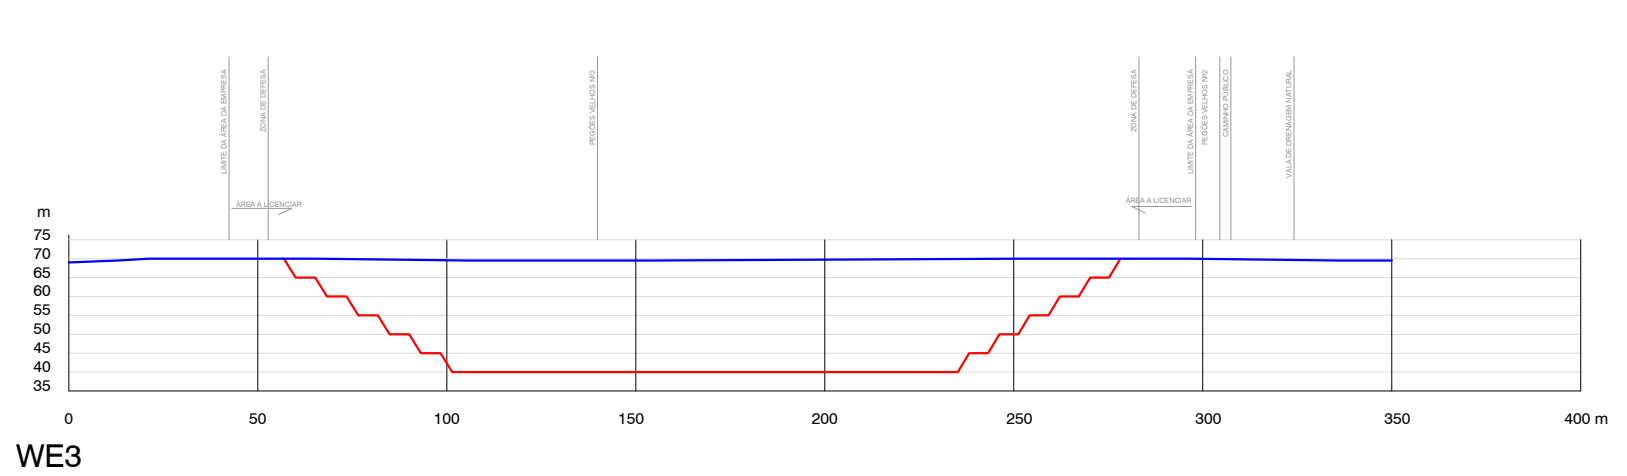
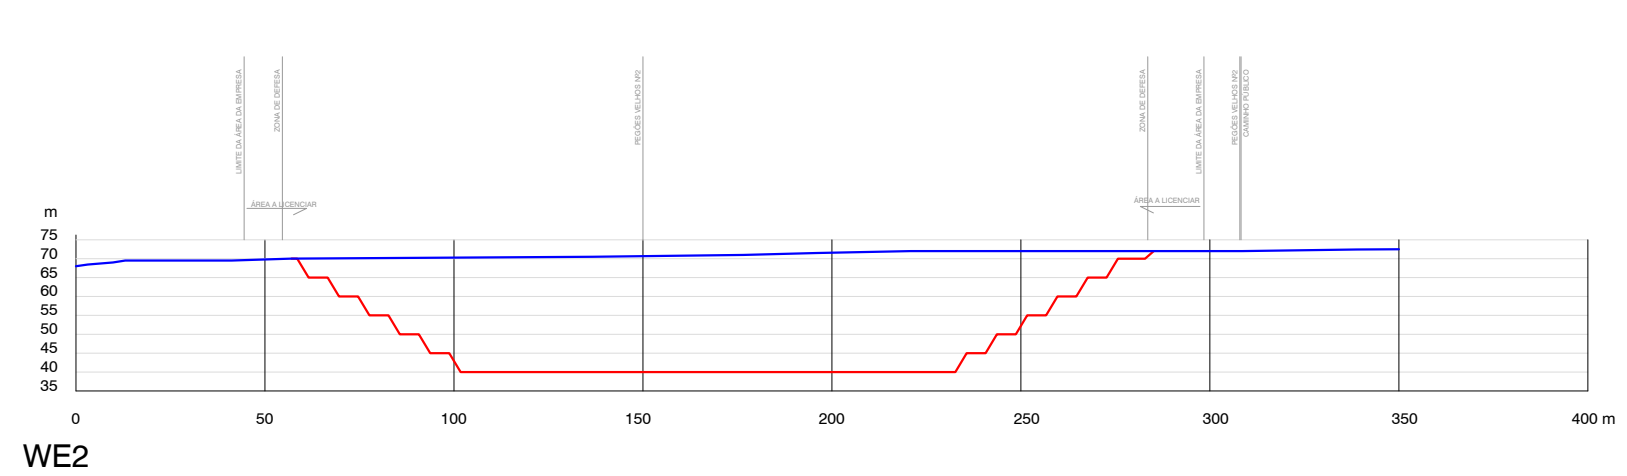


— Topografia actual
— Configuração final da lavra

CLIENTE:		EMPRESA PROJECTISTA:	
PROJECTO:	Plano de Pedreira da pedreira Montijo	-Pegões Velhos-	
PEÇA:	Cortes topográficos N.º 5		
TÉCNICO RESPONSÁVEL:	Paulo Pereira		
ESCALA:	DATA:	DESENHO N.º:	
1:2.000	outubro 2022	08 A	

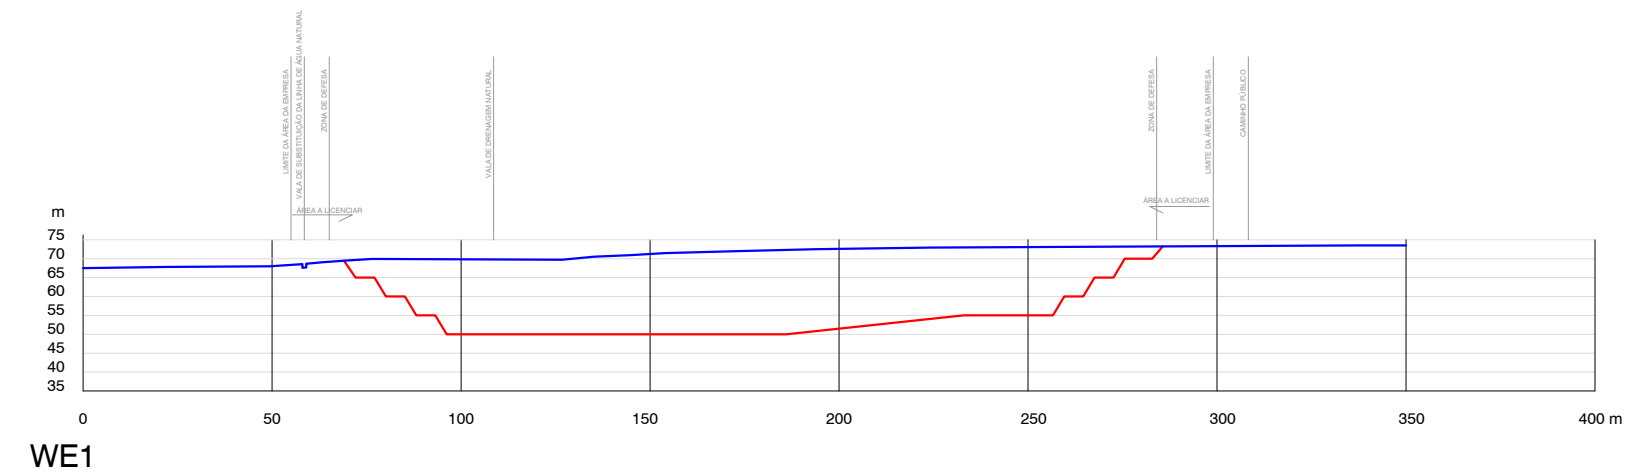

— Topografia actual
— Configuração final da lavra

CLIENTE:		EMPRESA PROJECTISTA:	
PROJECTO:	Plano de Pedreira da pedreira Montijo	-Pegões Velhos-	
PEÇA:	Cortes topográficos N.º 5		
TÉCNICO RESPONSÁVEL:	Paulo Pereira		
ESCALA:	DATA:	DESENHO N.º:	
1:2.000	outubro 2022	08 B	