



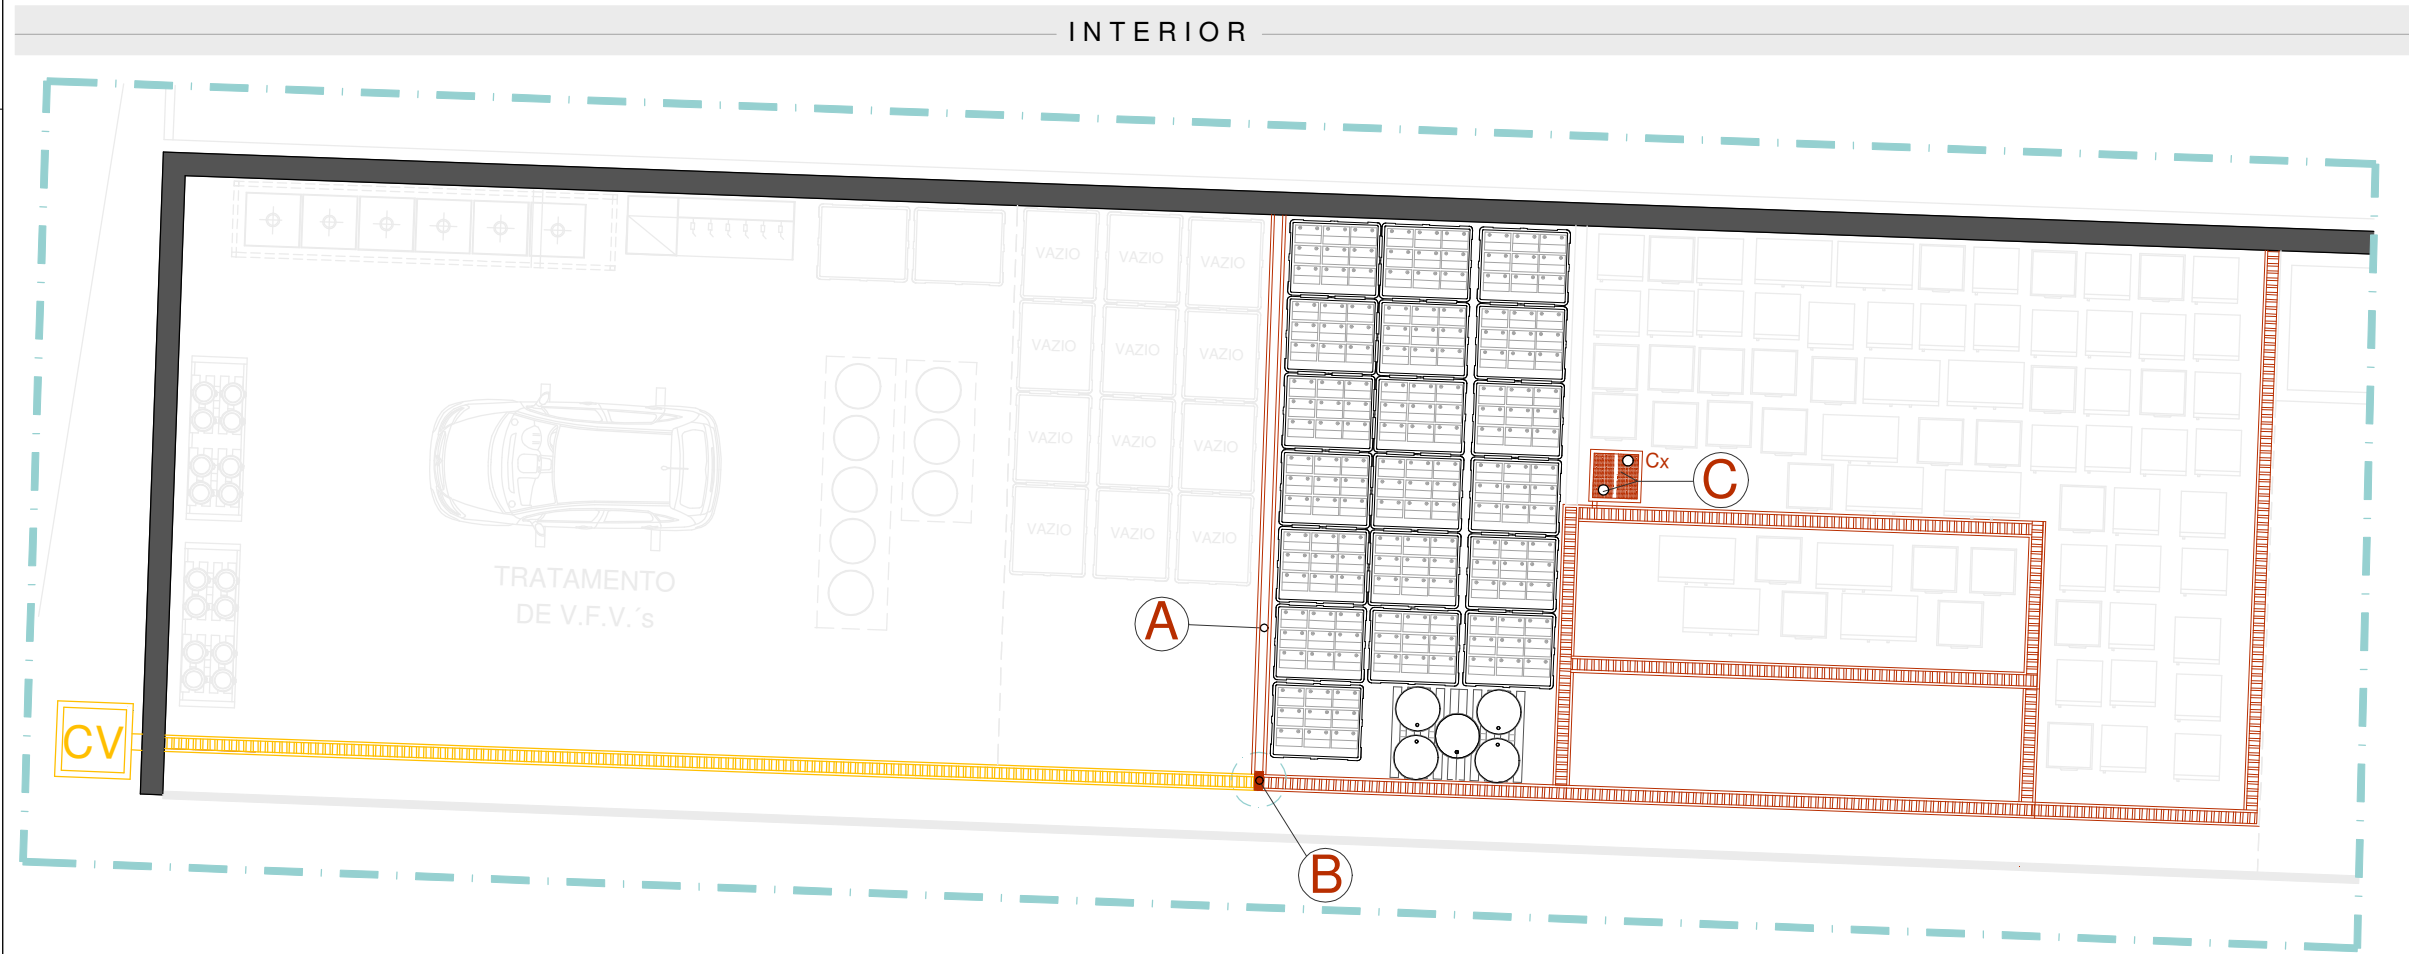

- GRELHA DE CAPTAÇÃO DE DERRAMES PERIGOSOS, PA23 e PA24
- GRELHA DE CAPTAÇÃO DE DERRAMES NÃO PERIGOSOS, Setor Processamento de VFV's
- CAIXA DE VISITA ESTANQUE DE DERRAMES DO SETOR DE VFV's
- A - BARREIRA DE CONTENÇÃO DE DERRAMES
- B - DIVISÓRIA DE SEPARAÇÃO DE REDES
- C - CAIXA DE VISITA ESTANQUE

LEGENDA DE REDE DE DRENAGEM	EXTERIOR
LIMITE DO ESTABELECIMENTO	CAIXAS DE VISITA
ESPAÇOS VERDES	SENTIDO DE ESCORRÊNCIA
ÁREA CEDIDA AO DOMÍNIO PÚBLICO	CAIXAS DE VISITA COM GRELHA
PAVIMENTO PERMEÁVEL PEDRISCO ESCURO	SEPARADOR DE HIDROCARBONETOS
	CAIXA DE VISITA COM GRELHA

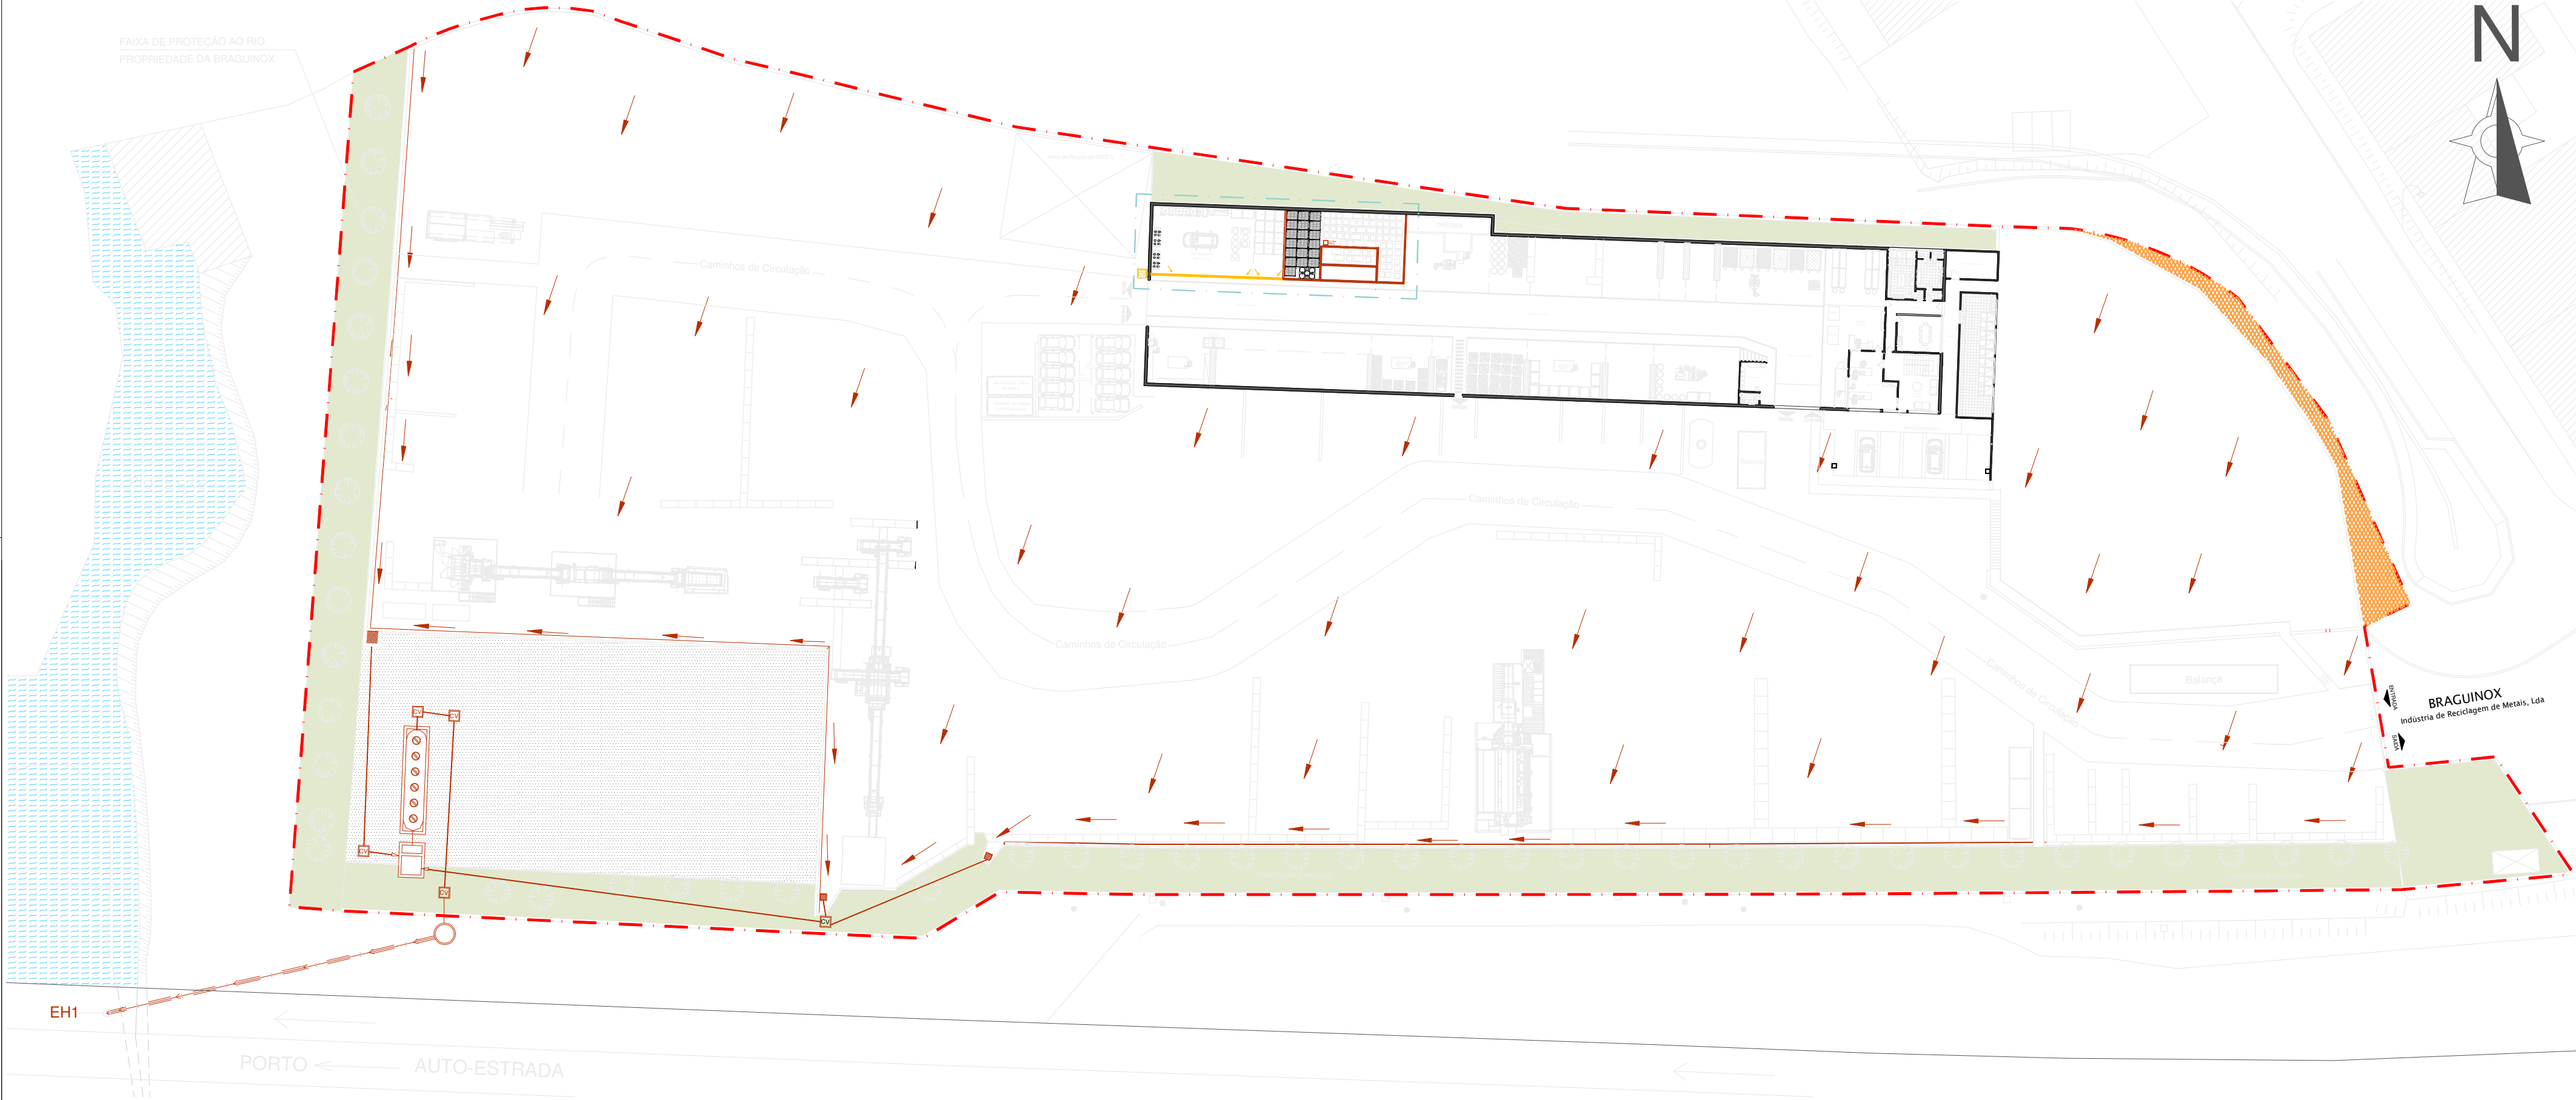

PROJECTO: ALTERAÇÃO DA BRAGUINOX

REQUERENTE: BRAGUINOX - Indústria de Reciclagem de Metais, Lda
MORADA: Rua da Devesa, nº13 - Parque Industrial de Celeirós - Braga
DESIGNAÇÃO: PLANTA - Rede Geral de Drenagem (Após Projecto)

TÉCNICO: ENG.º Fernando Moreira | fernando.moreira@fjmoreira.com | Tm: +351 933 506 886

F.J.MOREIRA LDA.®
CONSULTORES ASSOCIADOS



Data: OUT 2025
Des.: n.º 04
Esc: 1/100
1/500