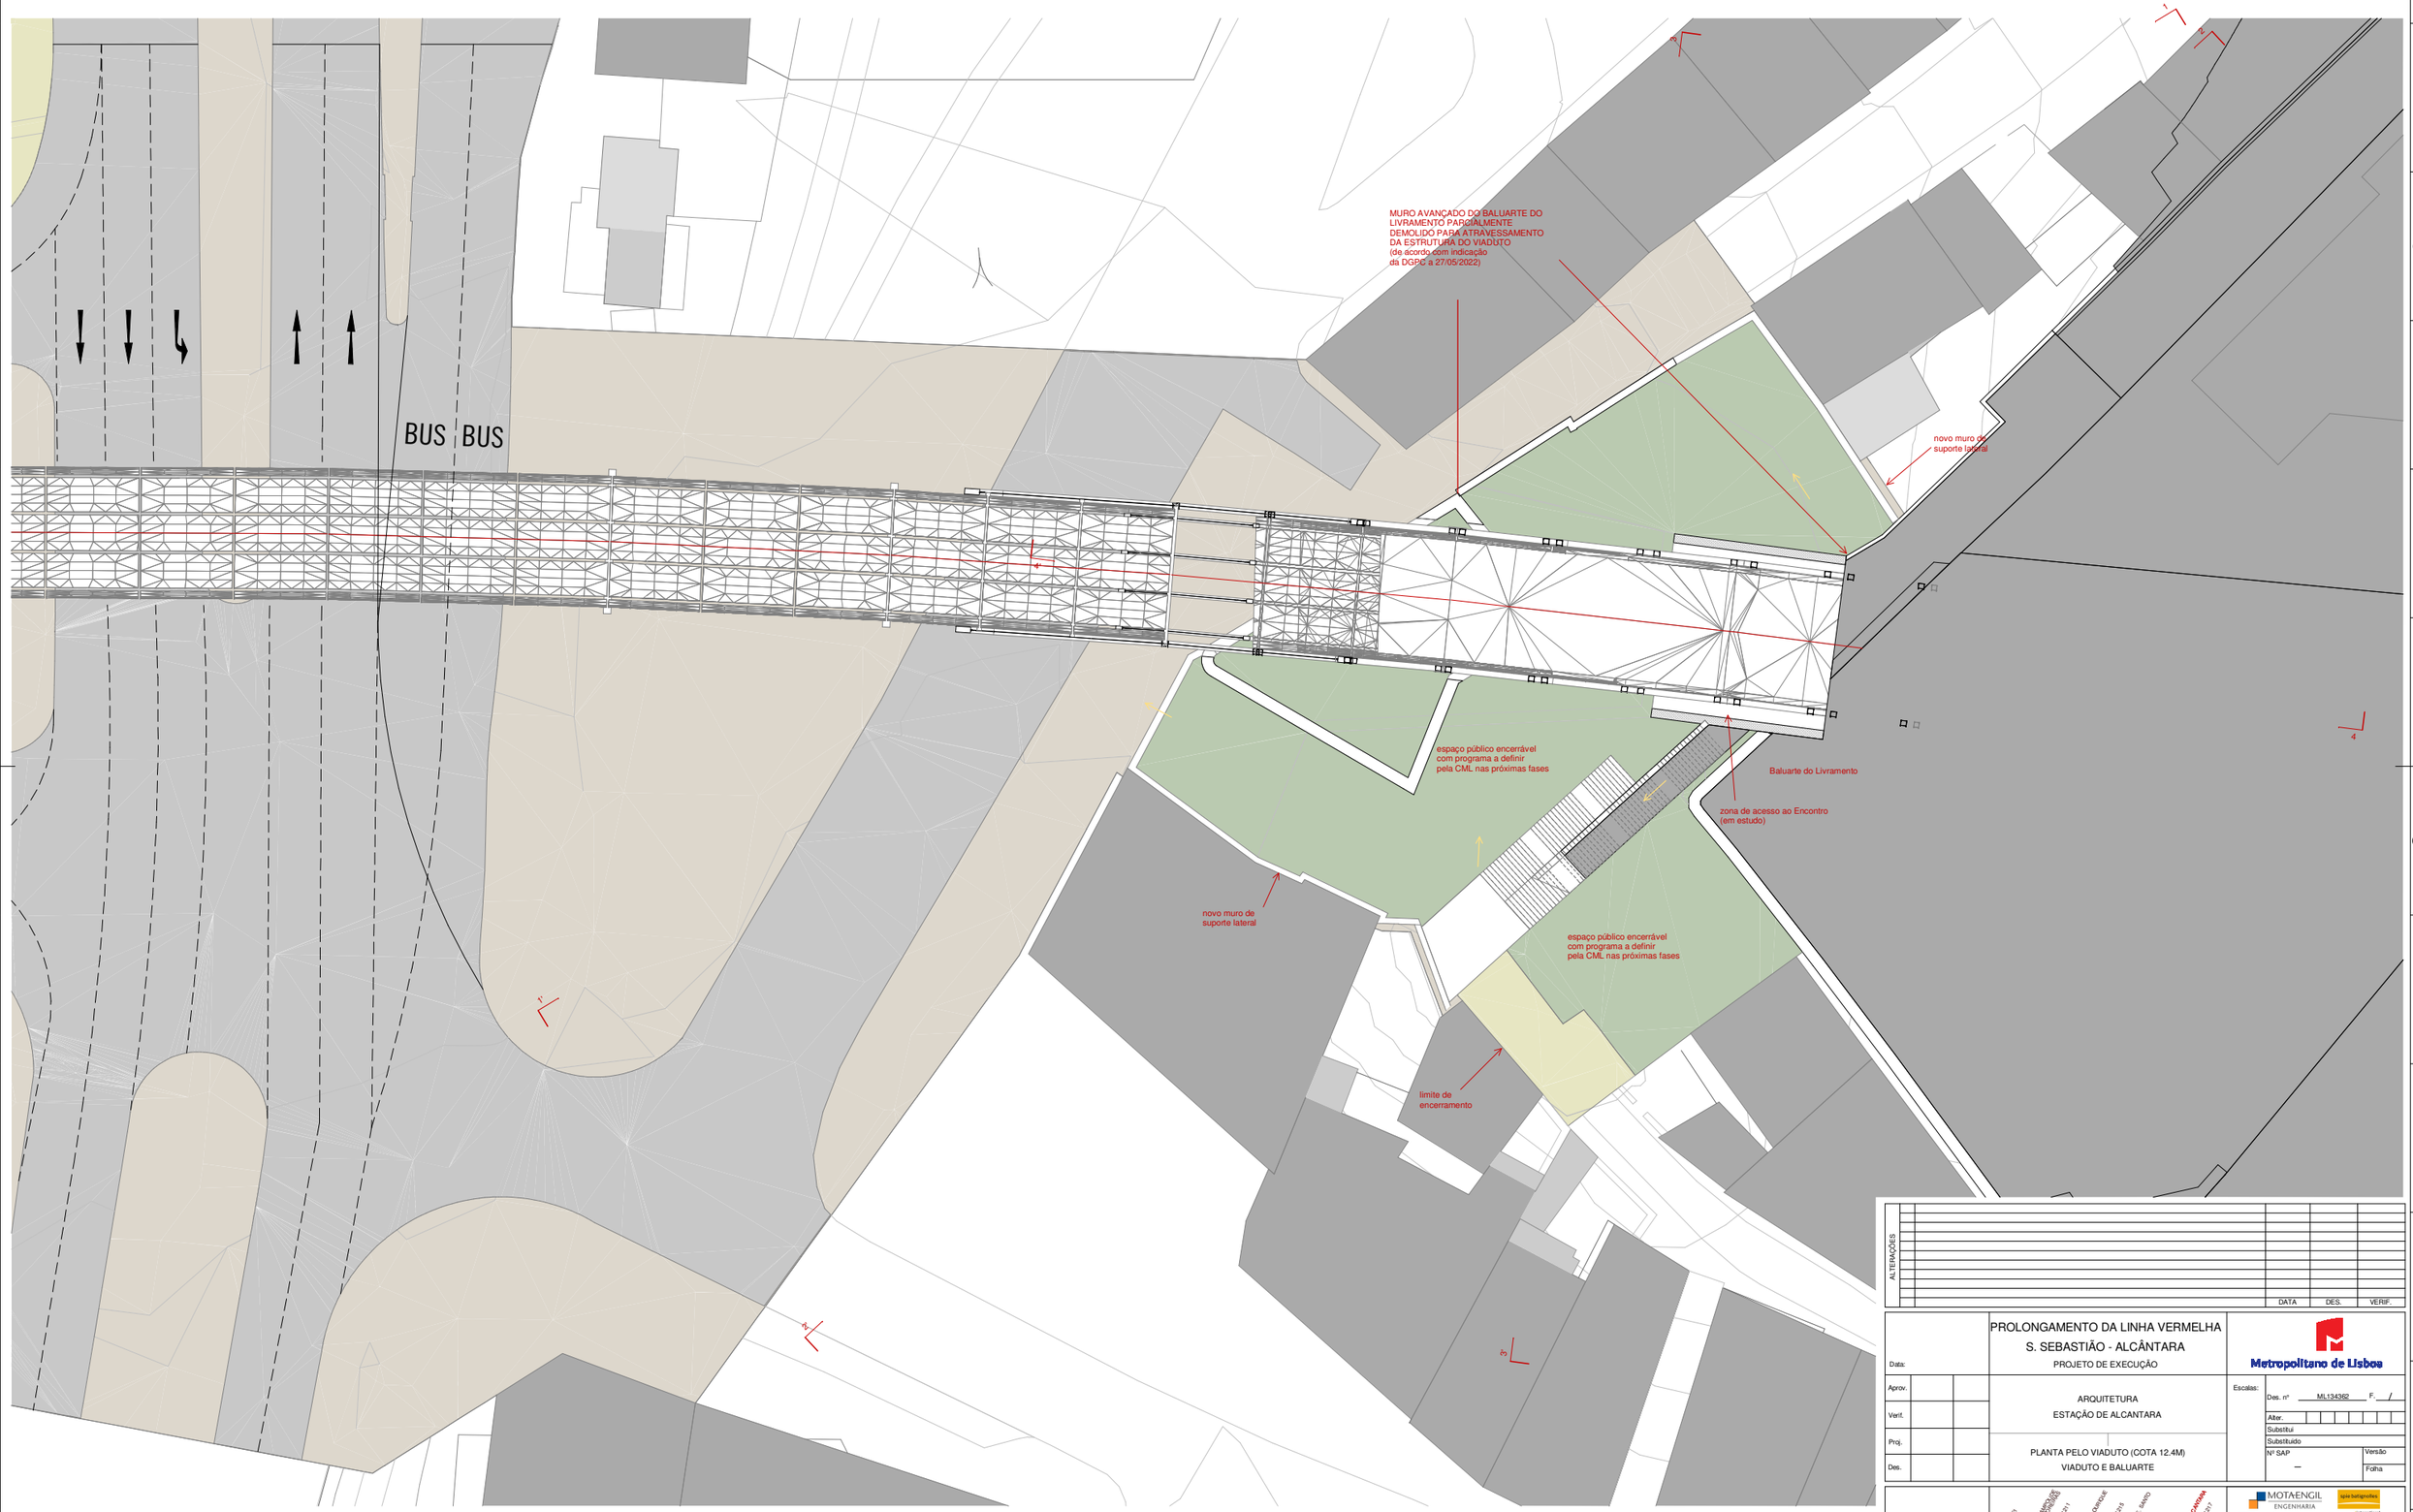

*estrutura arquitetónica de cronologia anterior à fortaleza seiscentista, de acordo com informação DGPC 27.05.2022.
Implantação a confirmar nas fases seguintes de projeto, após levantamento topográfico (dependente de autorização para acesso ao local)

ALTERAÇÕES	DATA	DES.	VERIF.

Data:

Aprov.
Verif.
Proj.
Des.

PROLONGAMENTO DA LINHA VERMELHA
S. SEBASTIÃO - ALCÂNTARA
PROJETO DE EXECUÇÃO

ARQUITETURA
ESTAÇÃO DE ALCANTARA

PLANTA PELO VIADUTO (COTA 12.4M)
VIADUTO E BALUARTE

Metropolitano de Lisboa

Escalas:
Des. nº ML134362 F. /
Alter.
Substitui
Substituído
Nº SAP —
Versão
Folha

CONCESSÕES CRONOLOGIA: CAD — TROÇO B5 — PV211 — TROÇO B4 — PV213 — C. CARIDADE — TROÇO B3 — PV215 — JW_SANTO — TROÇO B2 — ALCANTARA — TROÇO B1 — PV217

Aprov.	AIRES MATEUS	
Verif.	AIRES MATEUS	
Proj.	AIRES MATEUS	
Des.	AIRES MATEUS	

MOTAENGIL ENGENHARIA
spie batignolles international
coba JET SJ JLCM TALPROJECTO

Identificação Empresa Projetista:
COBA / JET SJ / JLCM / TALPROJECTO

Escalas: 1/200 @A1 1/400 @A3
Folha: 01/ 01

Desenho nº LVSSA MSA PE ARQ EST AC DW 065018 0 (01-01)

Alter.

Desenho elaborado/adaptado sobre as bases editáveis do Programa Preliminar do Prolongamento da Linha Vermelha entre S. Sebastião e Alcântara, do Metropolitano de Lisboa, E.P.E.