


Desenho elaborado/desenvolvido sobre as bases cadavéricas do Programa Preliminar de Enquadramento da Linha Vermelha entre S. Sebastião e Alcântara do Metropolitano de Lisboa, E.P.E.

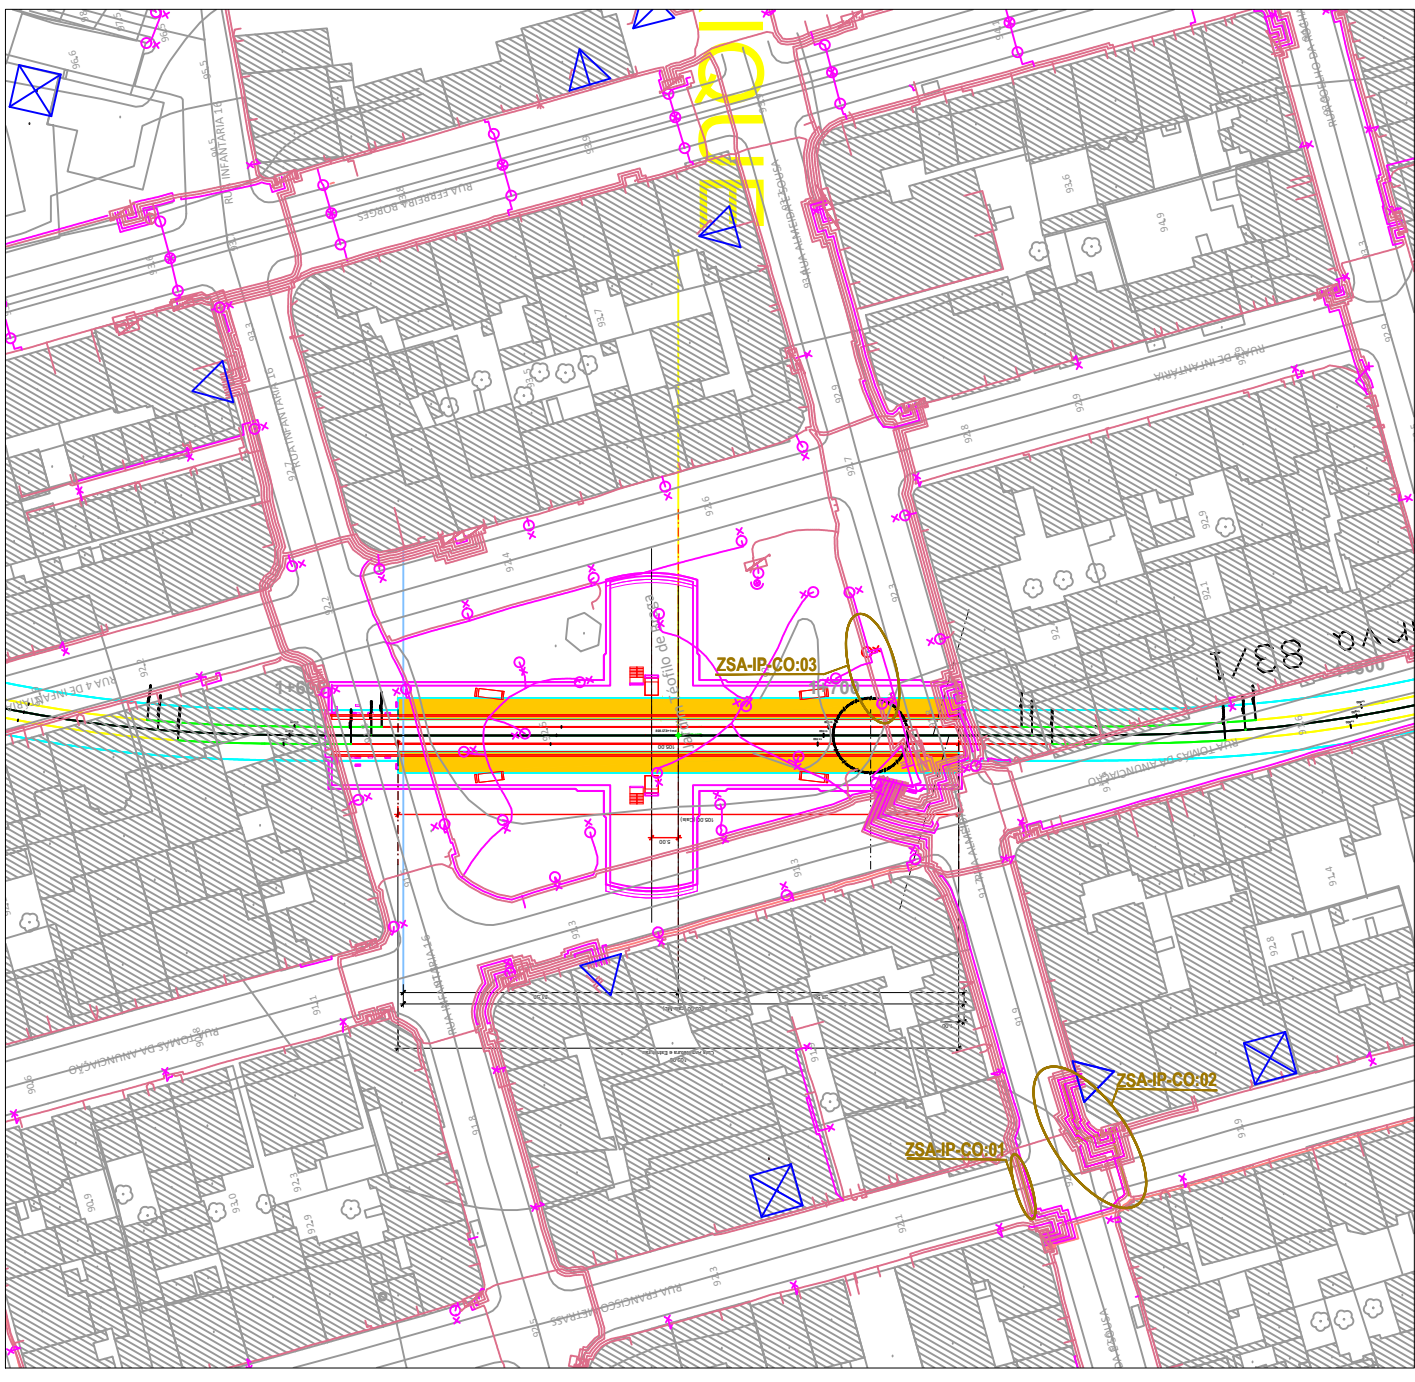

NOTAS

Estação de Campo de Ourique

2- INTERVENÇÕES PROPOSTAS:

- ZSA-IP-CO:01

A proximidade da zona da obra, onde será localizada a caixa de escadas de acesso à nova estação de metro, acarreta a alteração da localização dos circuitos de Iluminação Pública assinalados na referida zona, que deverão ser instalados em vala nas proximidades da existente, em condições regulamentares, com o devido fecho de vala e reposição do piso finalizado.

Numa fase intermédia, os circuitos requerem uma instalação provisória, aquando a duração dos trabalhos no local. Como tal, estes deverão ser devidamente encamados e suportados por travessas com apoio nas estruturas de entivação das valas.

- ZSA-IP-CO:02

Derivado da coincidente localização dos circuitos de Iluminação Pública, com a localização da vala a abrir para a construção, estes deverão ser instalados em vala nas proximidades da existente, em condições regulamentares, com o devido fecho de vala e reposição do piso finalizado.

Numa fase intermédia, os circuitos requerem uma instalação provisória, aquando a duração dos trabalhos no local. Como tal, estes deverão ser devidamente encamados e suportados por travessas com apoio nas estruturas de entivação das valas.

- ZSA-IP-CO:03

Uma vez coincidente com a estrutura de acesso por meio de elevadores, o aparelho de iluminação existente no local, deverá ser repositado, em condições regulamentares, no mesmo circuito.

- ### LEGENDA
- Túnel
 - Estação e Galerias
 - Método NATM
 - Cábu Aberto
 - Viaduto
 - SANEAMENTO - Caneiro
 - SANEAMENTO - Domésticos
 - SANEAMENTO - Pluviais
 - SANEAMENTO - Unitários
 - EPAL - Aqueduto Águas Livres
 - EPAL - Conduitas
 - EPAL - Caixa Orgãos
 - EPAL - Recinto
 - GALP GÁS - Tubagem
 - GALP GÁS - Haste
 - GALP GÁS - Sítio
 - GALP GÁS - Válvula
 - LISBOA GÁS - Tubagem
 - LISBOA GÁS - Tubagem
 - AR Telecom - Cabos / Conduitas
 - AR Telecom - Armários
 - COLT - Cabos
 - COLT - Caixas
 - STM (Serviços Transmissão Militares) - Cabos
 - STM (Serviços Transmissão Militares) - Caixas
 - IP - Conduitas
 - IP - Estruturas
 - MEO - Cabos
 - MEO - Caixas
 - ONI - Cabos de Fibra
 - ONI - Caixas para Fibra
 - ONI - Telecomunicações
 - ONI - Caixas para Telecomunicações
 - SLAT - Cabos
 - SLAT - Caixas
 - SLAT - Comando
 - SLAT - Espiras
 - SLAT - Semáforos

NOTAS

1- NOTAS GERAIS:

- Os cadastros apresentados neste desenho foram fornecidos pelas empresas das infraestruturas concessionárias a título informativo, devendo o empreiteiro efetuar os levantamentos, pesquisas e sondagens necessárias de modo a obter a localização exata das infraestruturas existentes.
- Todos os trabalhos de serviços afetados, deverão iniciar-se com a piquetação, reconhecimento e identificação das infraestruturas a intervir ou outras existentes no local de intervenção que possam colidir com as infraestruturas a afetar.
- Após levantamento de campo e reconhecimento real das infraestruturas existentes, devem as soluções propostas serem adaptadas às condições reais.
- As soluções propostas devem ser analisadas e aprovadas pelas respetivas concessionárias.
- Durante o período da empreitada todas as soluções provisórias terão que dar obrigatoriamente, continuidade aos serviços em utilização.
- As Redes Repostas terão que ter pelo menos a mesma capacidade da rede atualmente existente.
- As infraestruturas existentes que se localizam junto à zona de implantação dos Túneis e das Estações e que não se preveem intervenções nas mesmas, deverão ser monitorizadas de modo a verificar que não existe deslocamentos das mesmas. Em caso de deslocamento de terrenos deverão ser tomadas todas as medidas de proteção necessárias das infraestruturas a afetar com cada concessionária de modo a se manter a integridade das mesmas.

ZONAS DE SERVIÇOS AFETADOS (SAF) IP NA ÁREA DE INTERVENÇÃO

SÍMBOLO	DESIGNAÇÃO
[Trço IP (cadastro e-rede)]	Trço IP (cadastro e-rede)
[Travessa Cabo Entubado (cadastro e-rede)]	Travessa Cabo Entubado (cadastro e-rede)
[Ponto Transformação e Seccionamento (cadastro e-rede)]	Ponto Transformação e Seccionamento (cadastro e-rede)
[Luminárias existentes (cadastro e-rede)]	Luminárias existentes (cadastro e-rede)
[Zona de Serviços Afetados (SA)]	Zona de Serviços Afetados (SA)
[ZSA-ET-XXV]	Zona de serviço afetado de IP no na Área "XX" com o número de ordem "XX"
[Metro - Túnel]	Metro - Túnel
[Metro - Estação]	Metro - Estação
[Metro - Cábu Aberto]	Metro - Cábu Aberto
[Metro - Viaduto]	Metro - Viaduto

AUTORIZAÇÕES		2024-09-27		ALNPPR		PG	
13 EMISSÃO INICIAL		DATA		DES		VERIF	
PROLONGAMENTO DA LINHA VERMELHA S. SEBASTIÃO - ALCÁNTARA PROJETO DE EXECUÇÃO				Metropolitano de Lisboa			
Data:		Escala:		Data n.º:		135339	
Aprov.:		Abrev.:		Data:			
Verif.:		Abrev.:		Data:			
Proj.:		Abrev.:		Data:			
Des.:		Abrev.:		Data:			
SERVIÇOS AFETADOS ESTAÇÃO DE CAMPO DE OURIQUE				REDES EXISTENTES - INTERFERÊNCIAS ILUMINAÇÃO PÚBLICA - PROVISÓRIO			
Alim. RP 2024-09-27 Verif. SN 2024-09-27 Proj. PG 2024-09-27 Des. ALNPPR 2024-09-27		Alim. MOT/MENGL COBO JET, S.J.C.M. 1500 Folha 1.1		Desenho nº LVSSA.MSA.PE.SAF.EST.CO.DV.053010.D Data: 2024-09-27			