

PLANTA DE FUNDAÇÕES
ESC.=1:100

COORDENADAS DAS FUNDAÇÕES

PONTOS	M	P
C	-39123.963	-162289.375
P1	-39141.909	-162276.467
P2	-39108.020	-162300.834
M1	-39140.157	-162274.336
M2	-39146.956	-162274.762
M3	-39109.908	-162303.039
M4	-39102.569	-162302.996

LEGENDA:


■ ESTRUTURA EXISTENTE A DEMOLIR

NOTAS:


Os passadiços de fauna devem inserir-se no terreno envolvente de forma nivelada, se necessário recorrendo a rampas suaves, com inclinações inferiores a 20°

A geometria dos elementos construídos tem como base o levantamento topográfico e caracterização geométrica realizados no âmbito do projeto atual.


(*) - Informação retirada Projeto de Segurança.

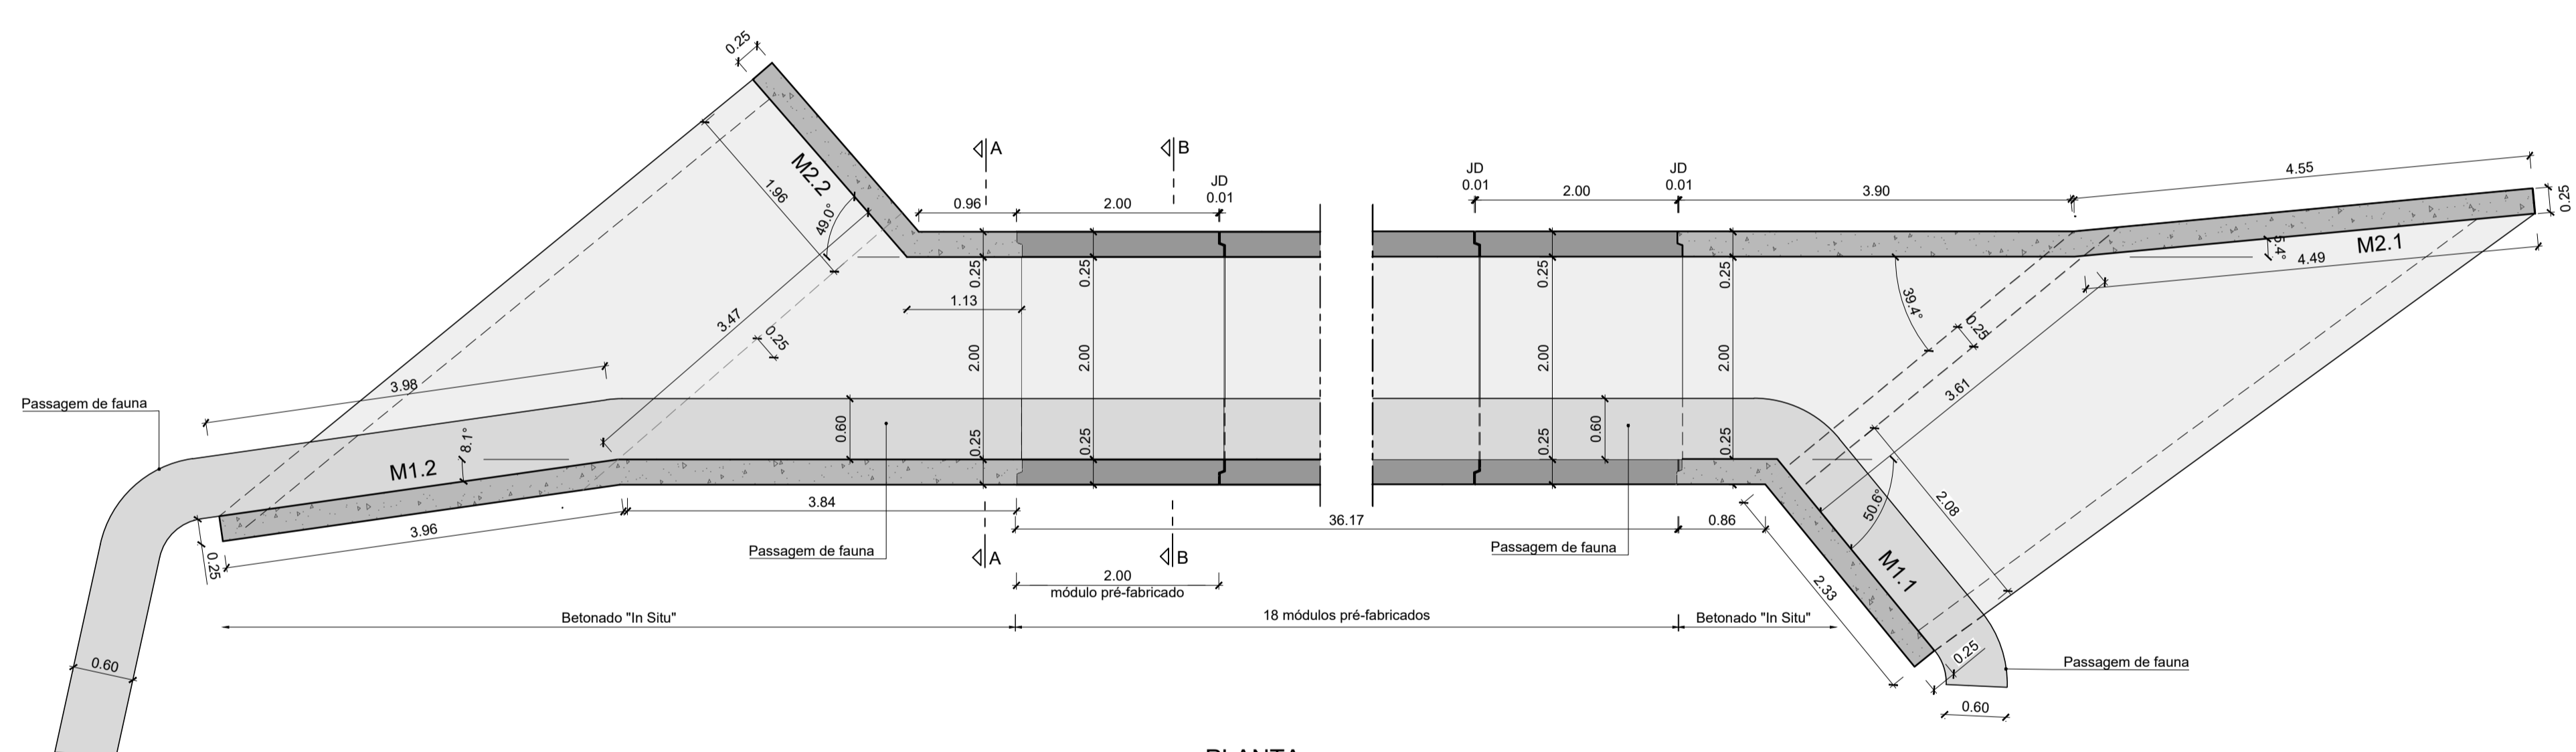


PLANTA
ESC.=1:50

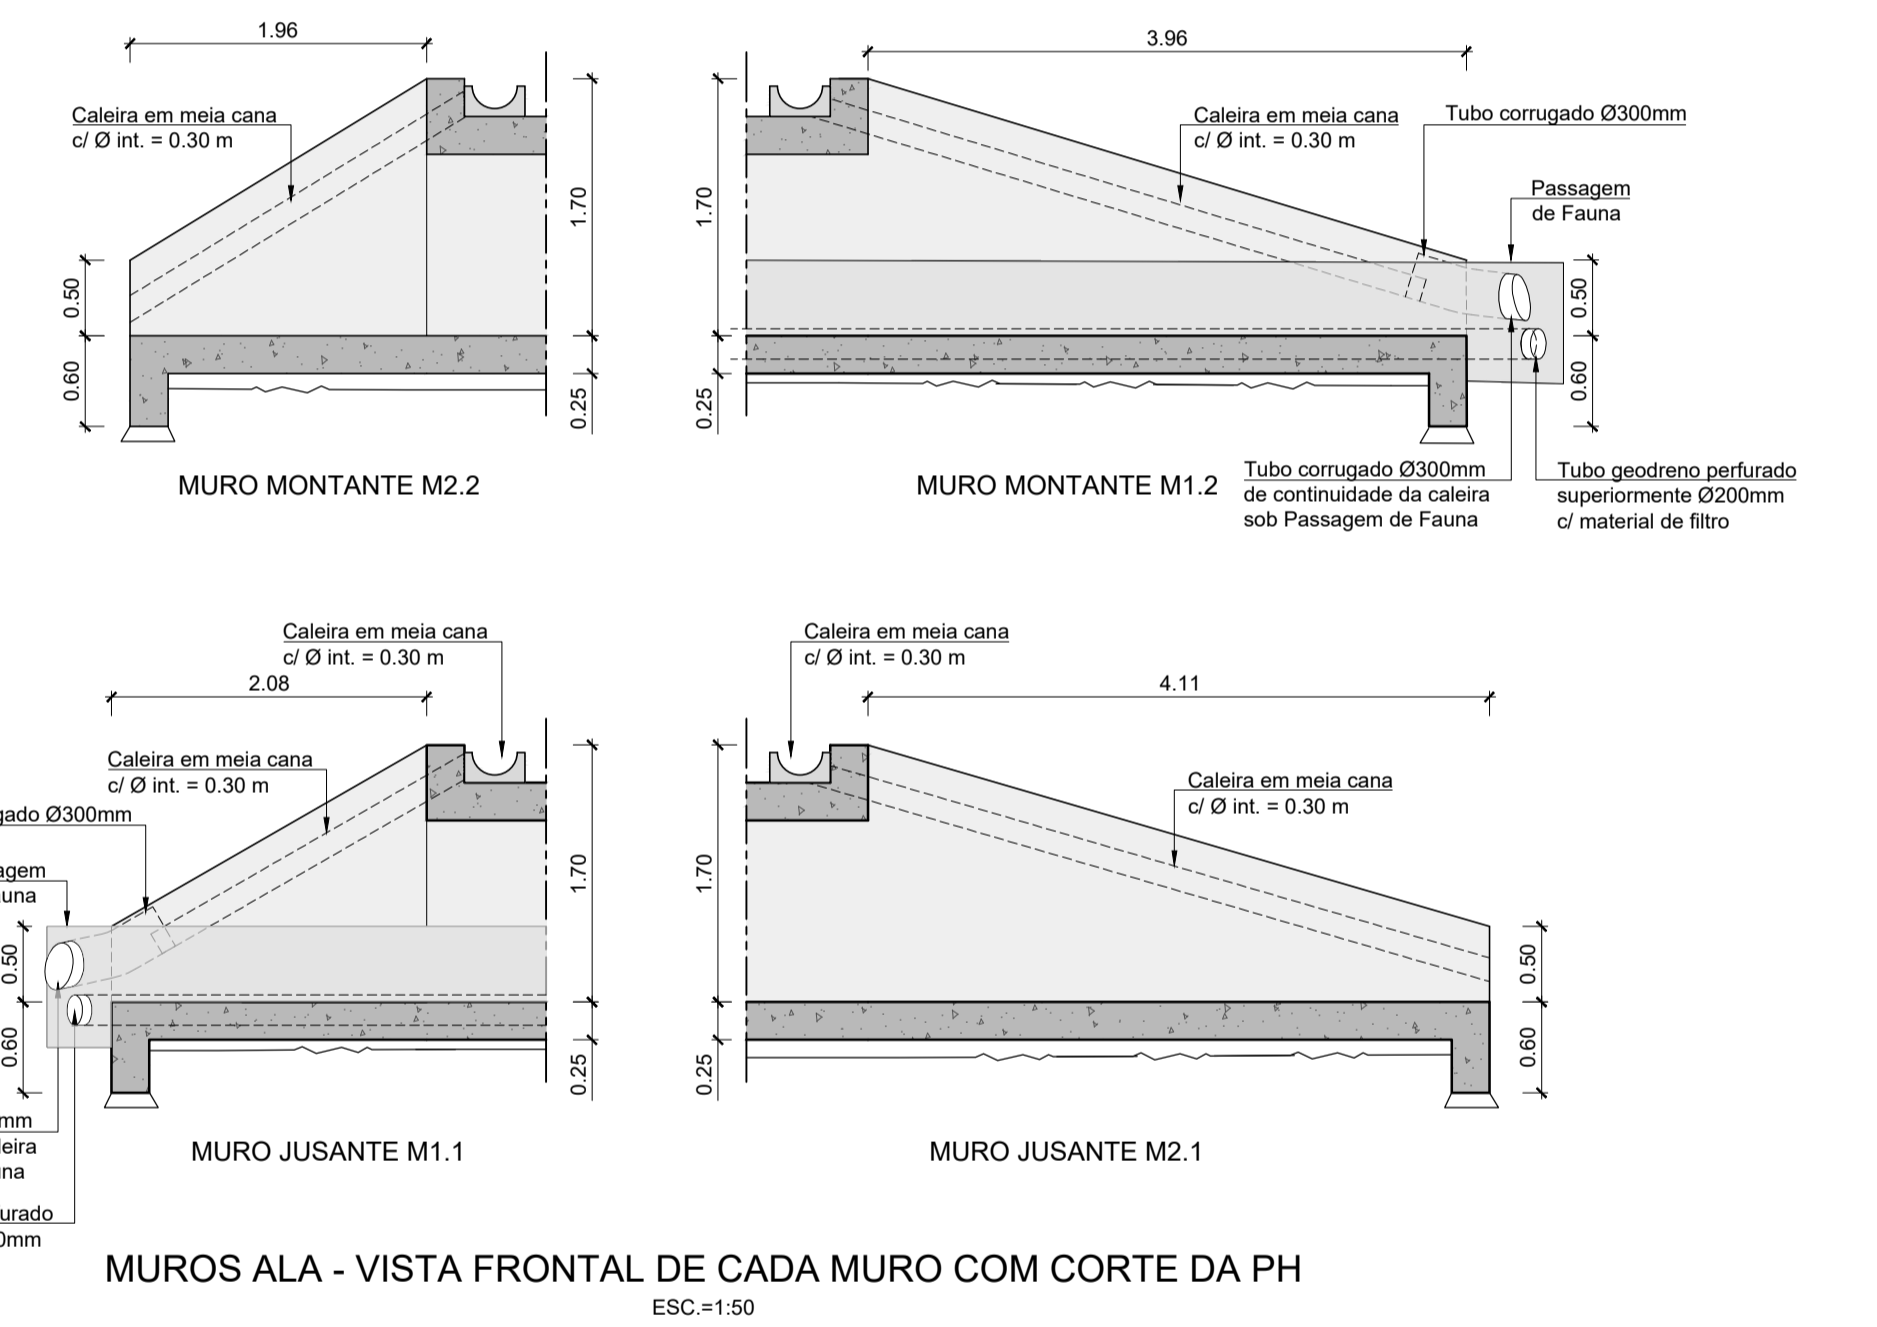

MUROS ALA - VISTA FRONTAL DE CADA MURO COM CORTE DA PH
ESC.=1:50

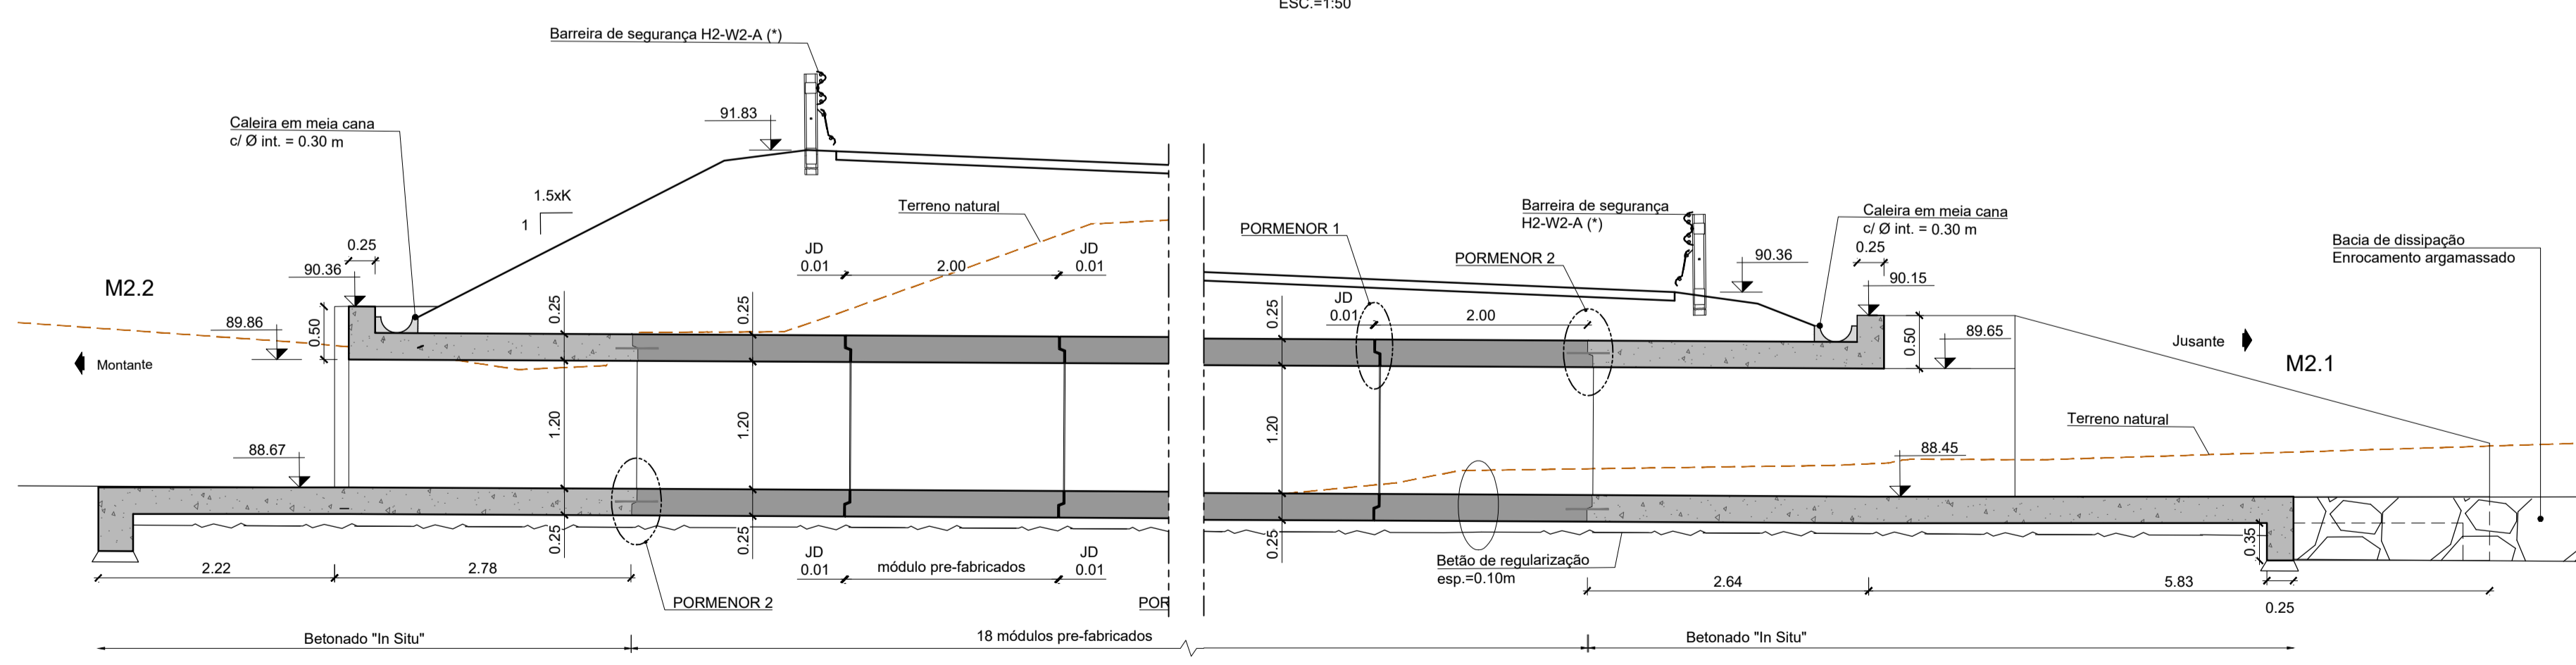

CORTE LONGITUDINAL
ESC.=1:50

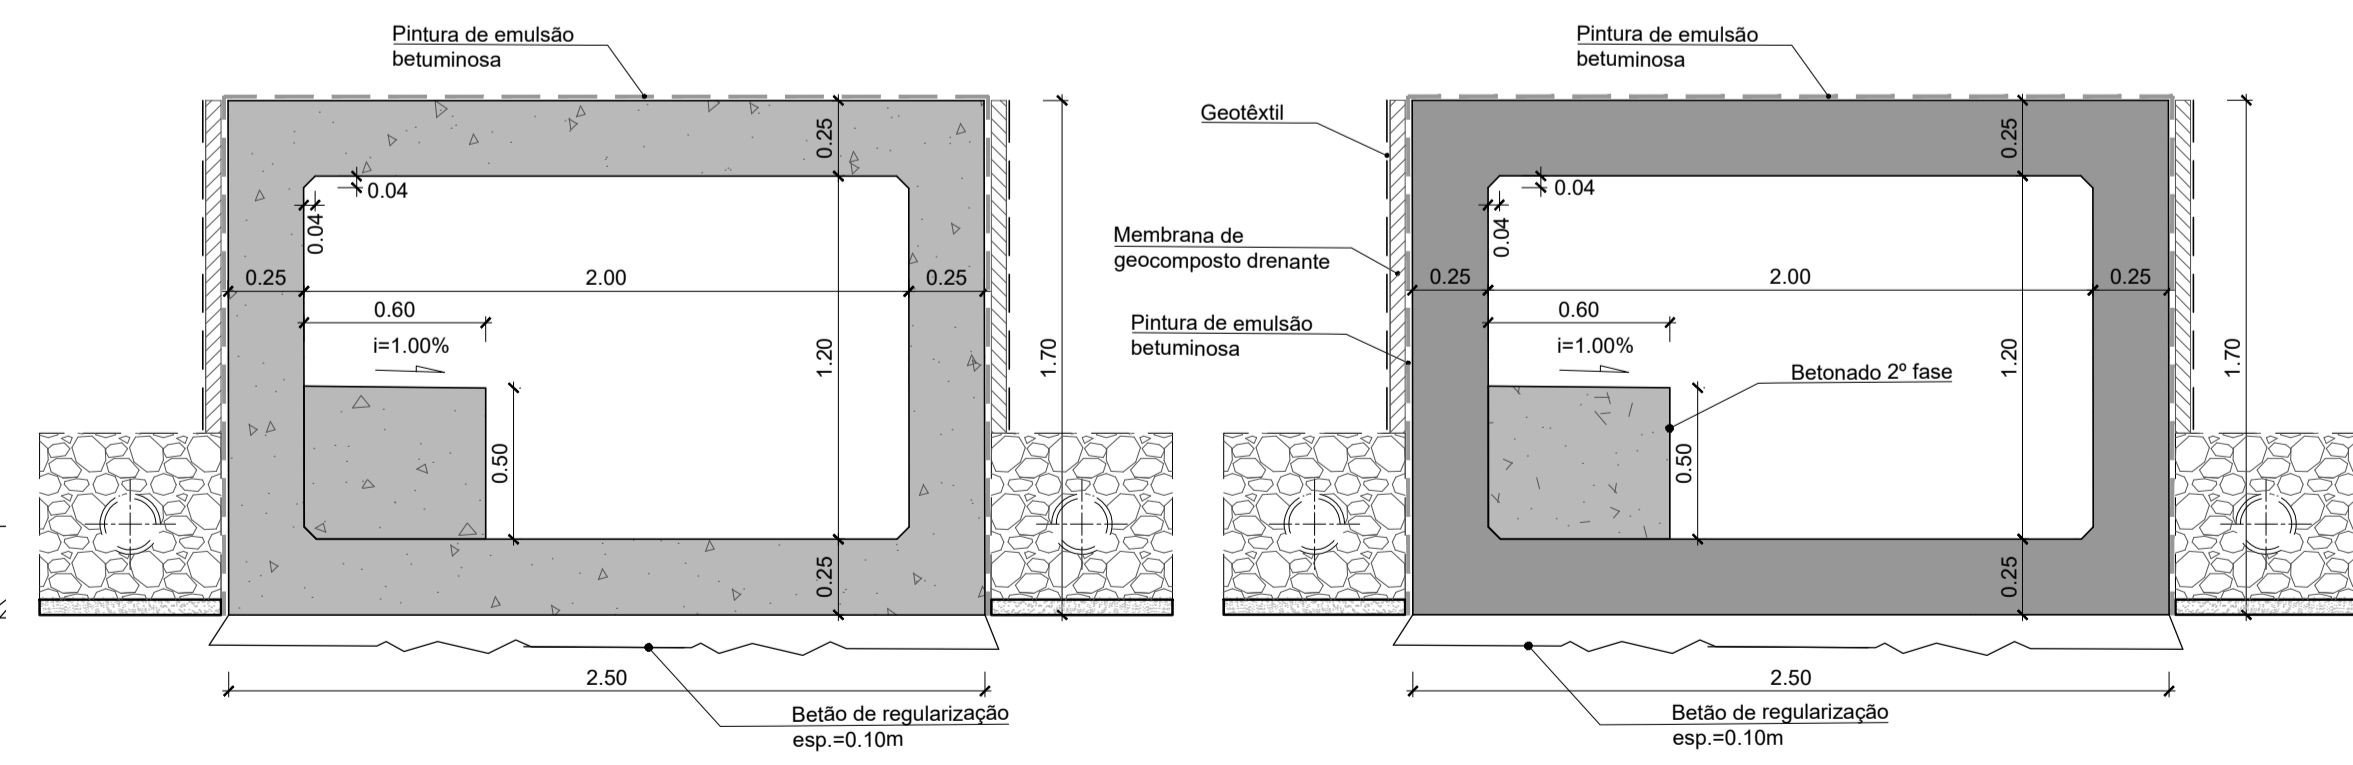

CORTE TRANSVERSAL A-A
ESC.=1:25

CORTE TRANSVERSAL B-B
ESC.=1:25