


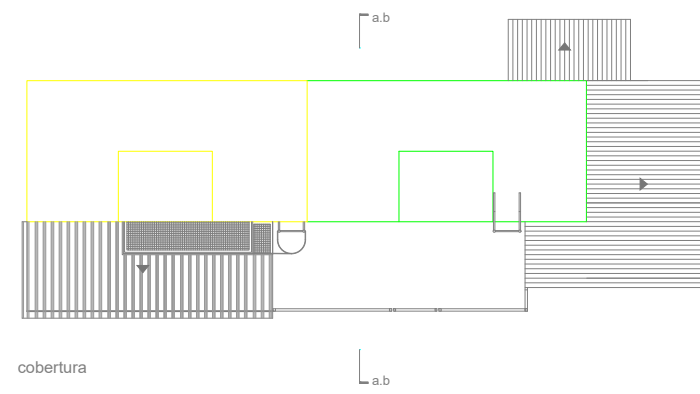
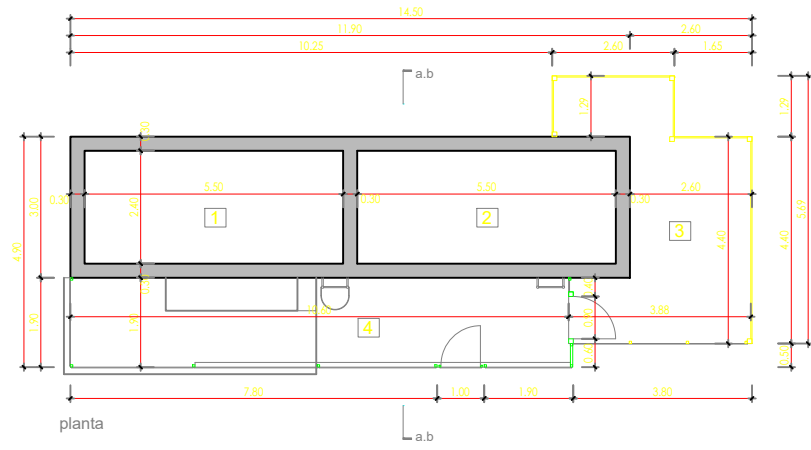
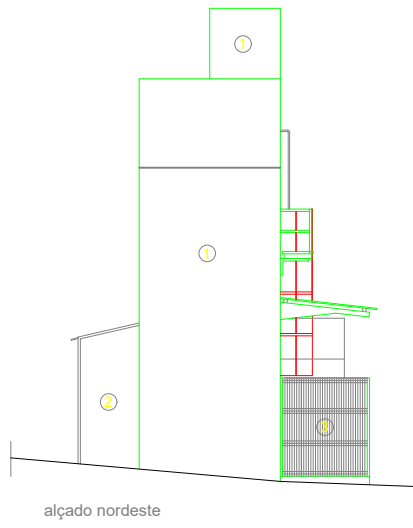
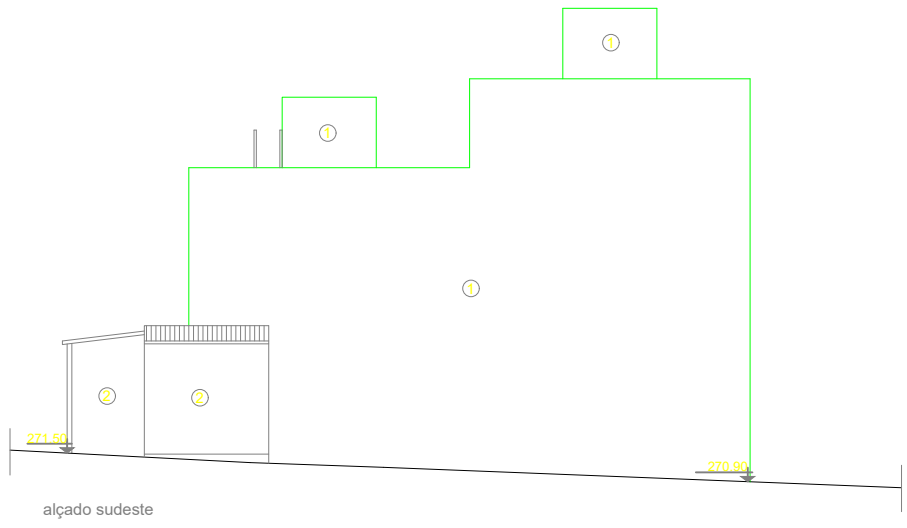


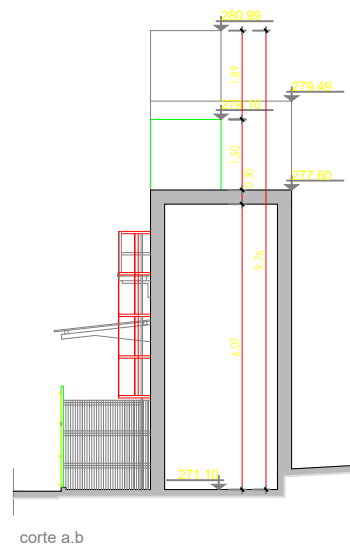

Quadro de Áreas (m²)				
Designação	Útil	Implantação	Construção	Coberta
1 - Depósito 1	13.2			
2 - Depósito 2	13.2			
3 - Casa das Máquinas	16.0			
4 - Telheiro	19.4			
Total Pavilhão	61.8	72.6	52.3	63.3

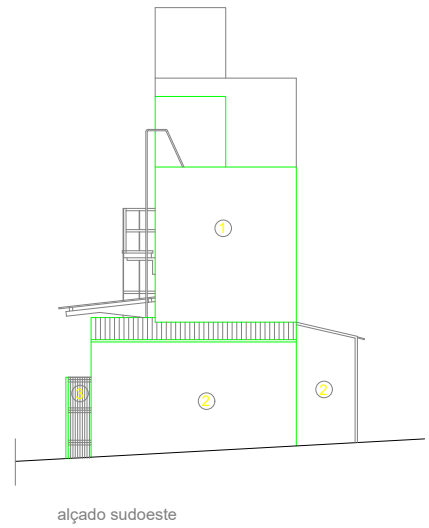

- Acabamentos Exteriores:
- 1 - Betão aparente na cor cinza
 - 2 - Painéis sandwich na cor branca
 - 3 - Painéis de rede plastificada na cor verde
 - 4 - Rede plastificada na cor branca
 - 5 - Chapa metálica perfurada

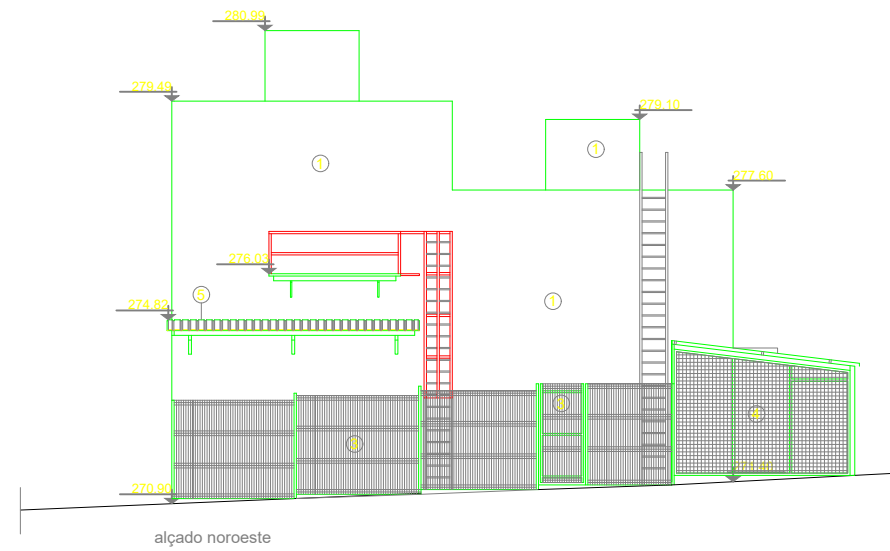

Requerente:
Zêzerovo S.A.

Projecto:
Licenciamento de Obras de Legalização da
Construção de um Depósito de Água

Local:
Ribeira das Pontes ou Ribeira das Reconhecidas
N.º, Sr.º, do Pranto - Ferreira do Zêzere

Fase:
Licenciamento - Arquitectura

Designação:
Plantas, Corte a.b e Alçados

Técnico Responsável:
António Miguel Godinho Cruz O.A. nº. 23157

Câmara:
Ferreira do Zêzere

Processo Nº. 32/2017 Data: Jun.17 Escala: 1:50 Des. Desenho nº. 29