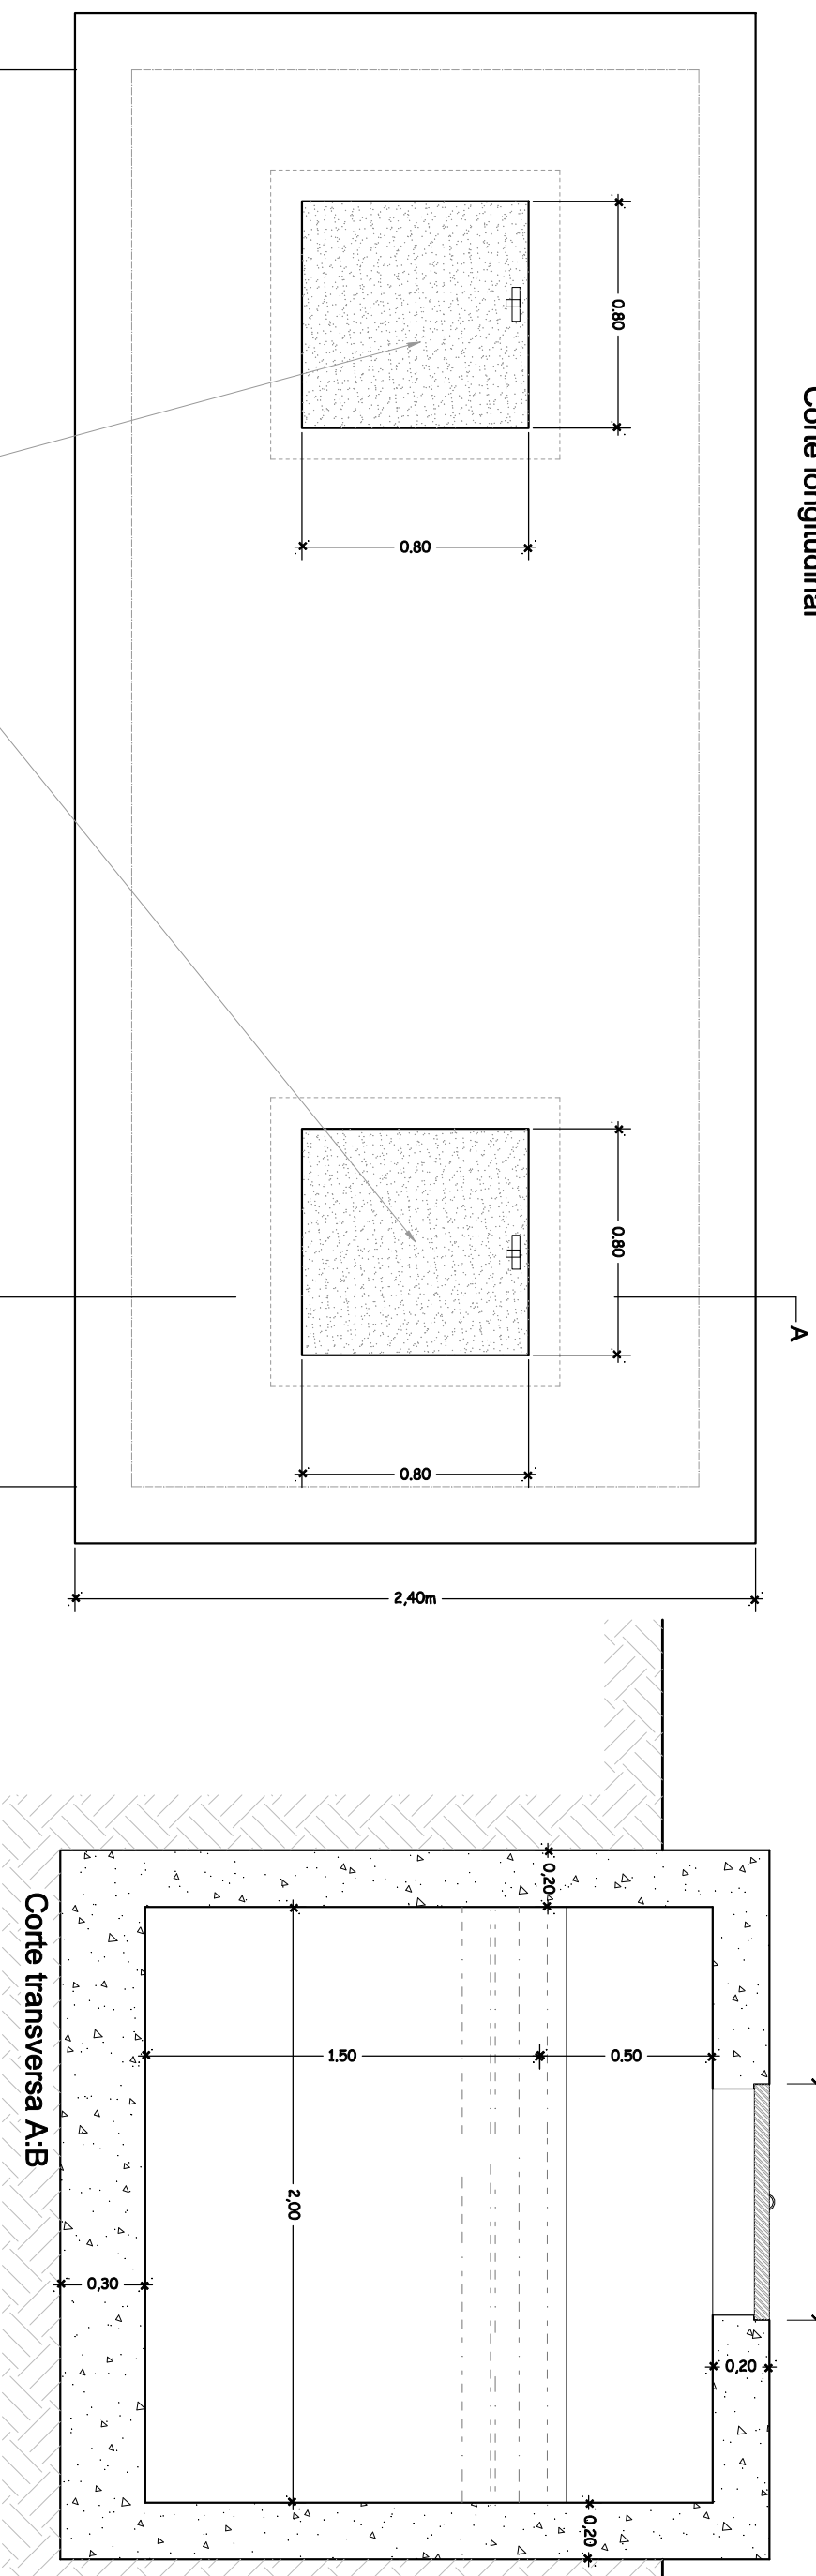
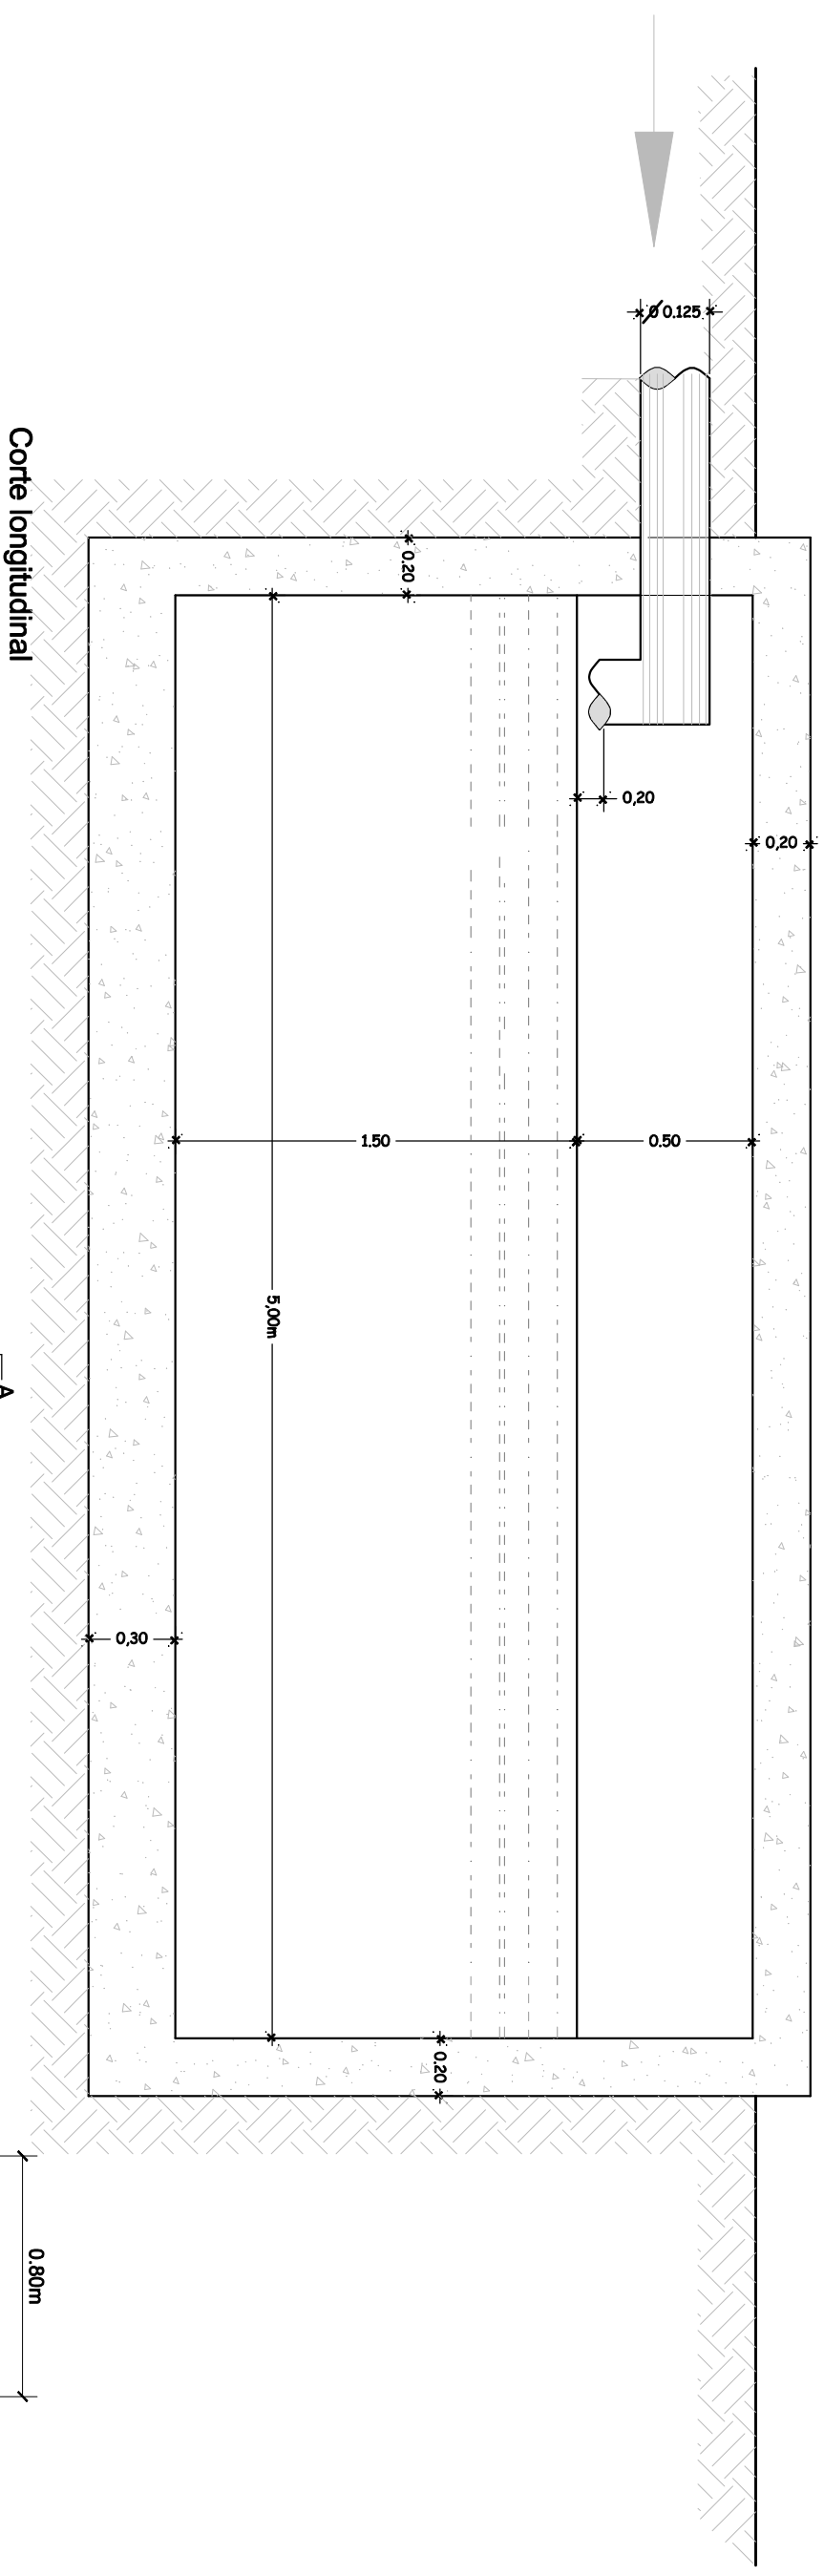


Apartado 98
Tel/Fax. 275 753192
FUNDÃO

Email: fundiprojectos@gmail.com

ARQUITETURA	Leopoldo Soares Santos	Req. 1 ^{te} Uniovo - Ovos e Derivados, S.A. Barroqueiras- ORCA - Fundão
DESENHOU		
COPIOU		
VERIFICOU		
ESCALA:		
Projeto de construção		DESENHO Nº D0
SUBSTITUI		
SUBSTITUIDO POR		
DATA Junho de 2021		