


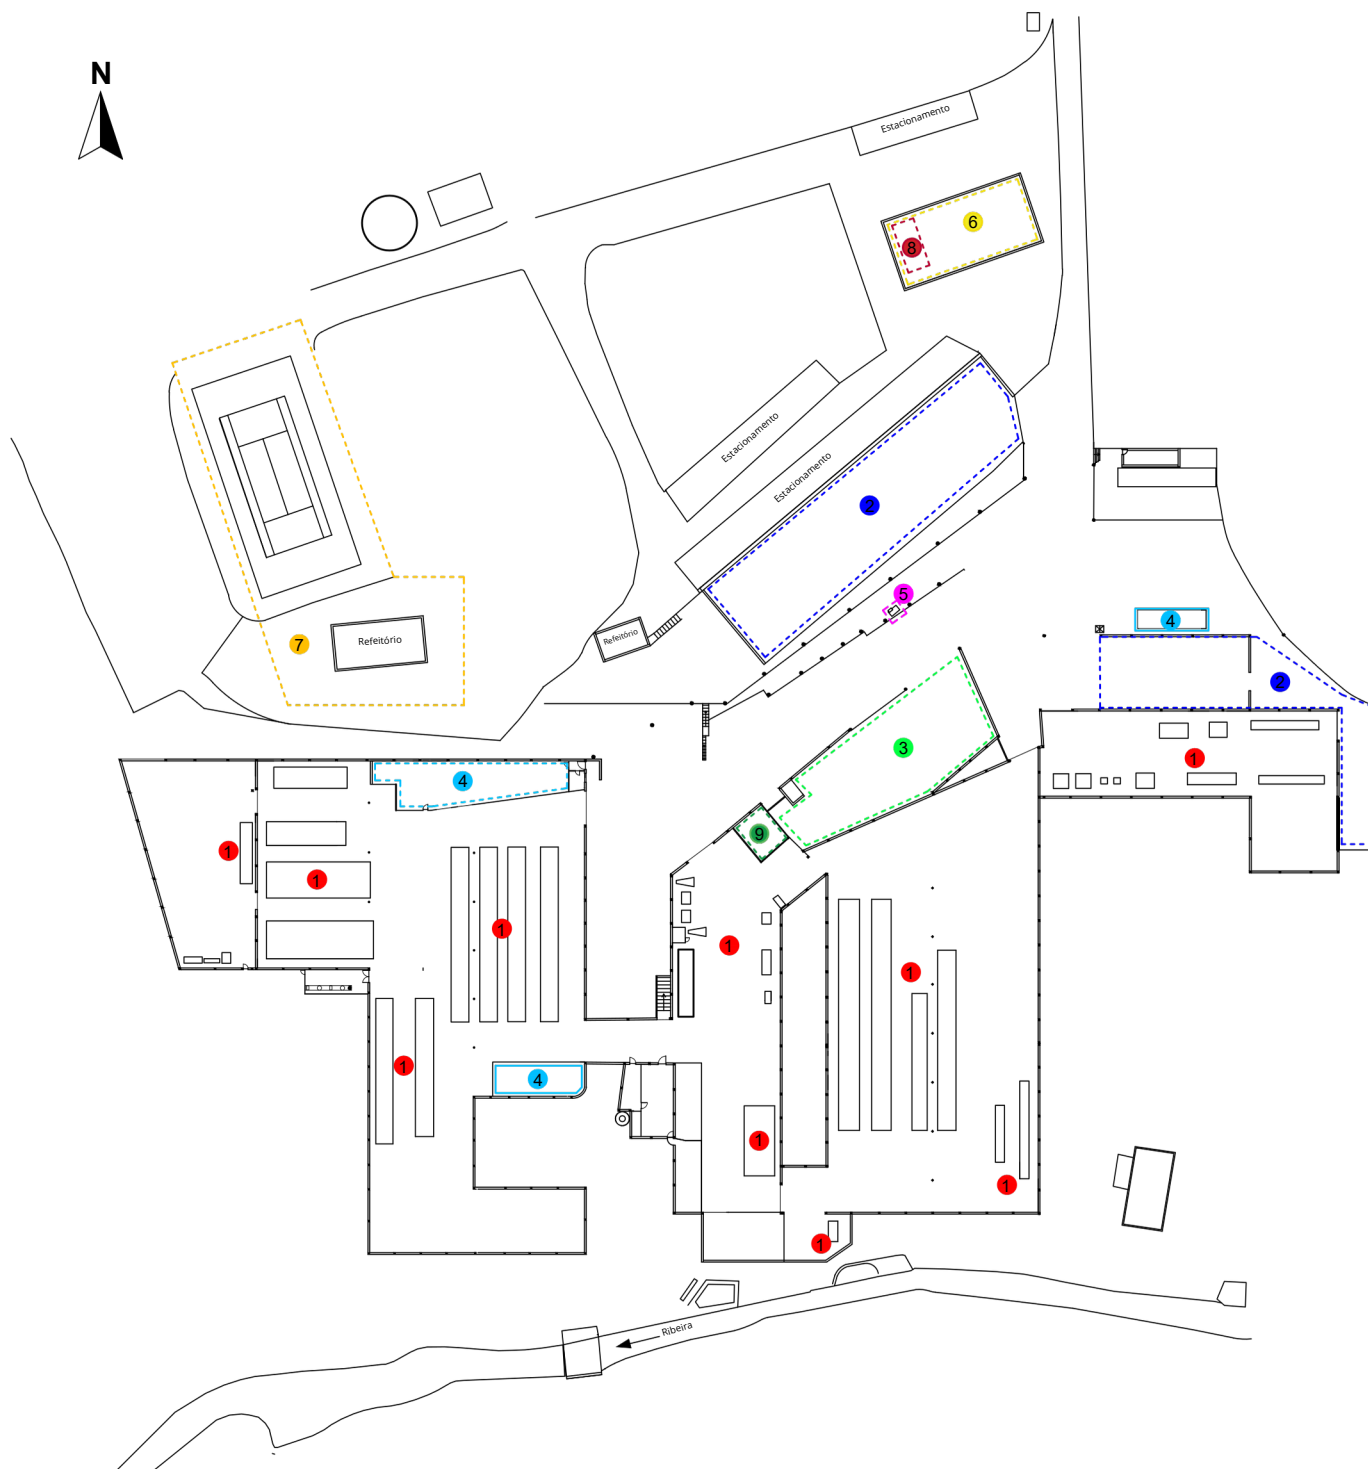

LEGENDA:

- 1 - Máquinas e Equipamentos Produtivos (Fabrico Sacos de Papel)
- 2 - Armazéns Matéria Prima
- 3 - Produto Acabado (Sacos de Papel)
- 4 - WC / Vestiários
- 5 - Reservatório Gasóleo
- 6 - Escritórios
- 7 - Instalações de carácter social
- 8 - Serviço de medicina no trabalho
- 9 - Reservatório ar comprimido

 FÁBRICA DE PAPEL PONTE REDONDA, S.A.		Representações: Planta Piso 1	
Escala: 1:1200		Descrição: LOCALIZAÇÃO ÁREAS PRODUTIVAS, MATÉRIAS PRIMAS, OFICINA, RESERVATÓRIOS E QUIPAMENTOS SOBRE PRESSÃO	
Data: 15/02/2026			