


Áreas:

- Área de Implantação - 2126,0 m²
- Área de Cobertura - 2194,5 m²
- Área útil - 2018,1 m²
- Área Impermobilizada - 2126,0 m²

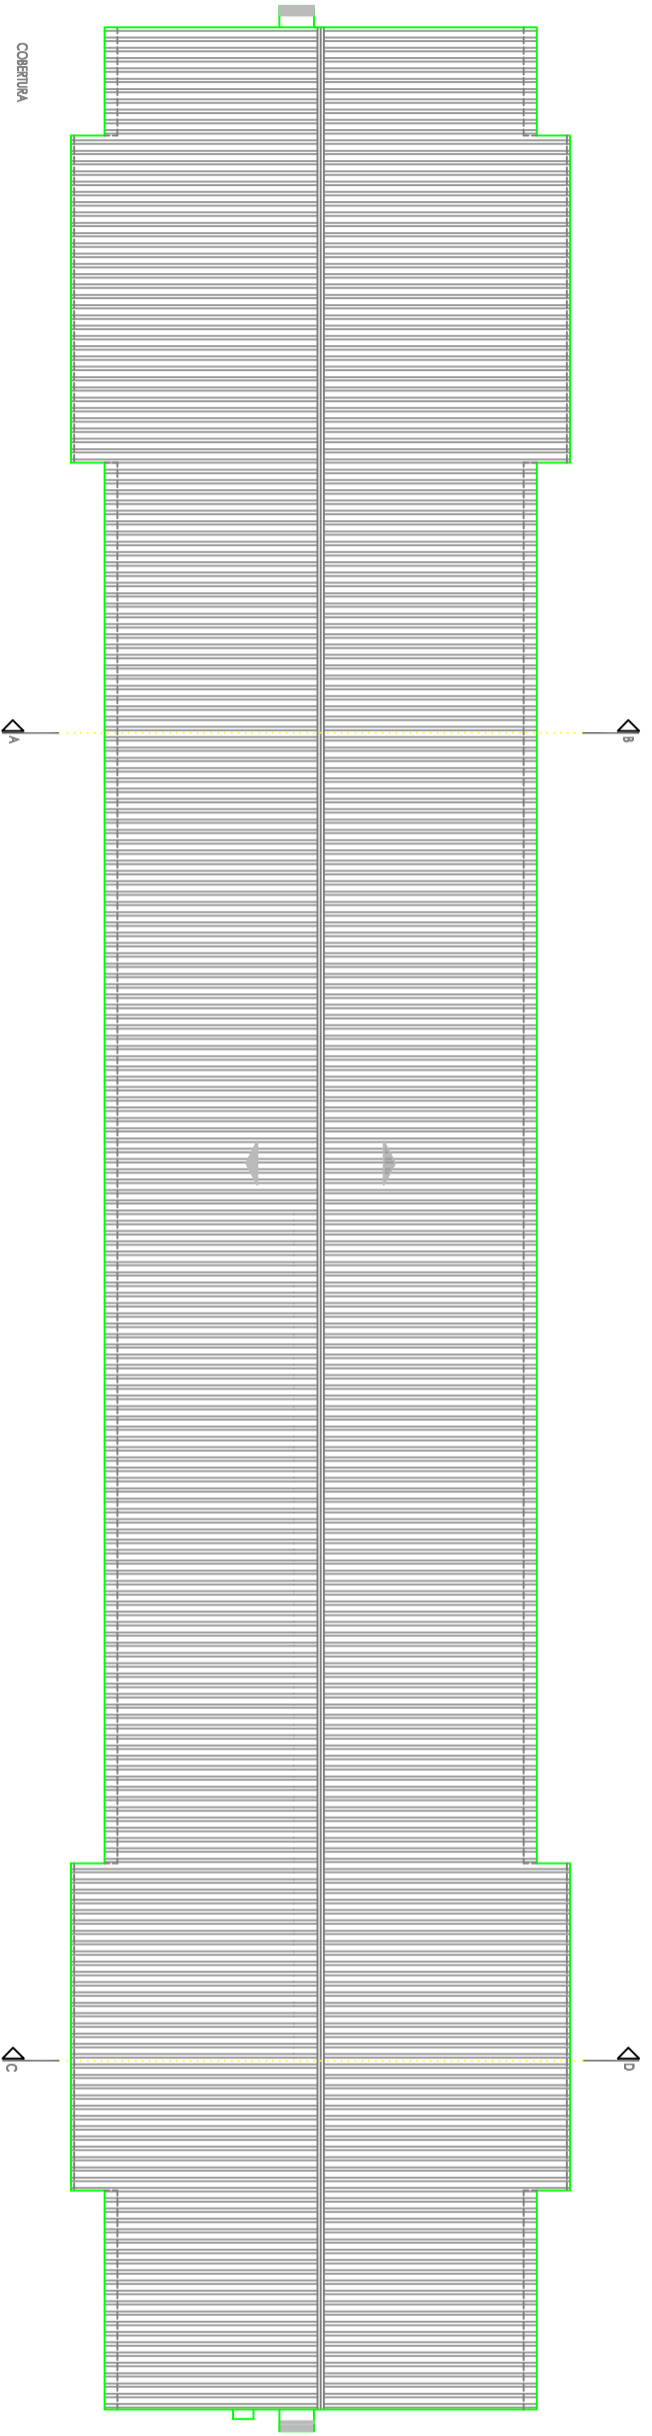

NOTAS TÉCNICAS:

1. Verificar materiais e especificações em conformidade com local. Não aceitar materiais de má qualidade.
2. Para alterações e especificações não previstas nos documentos de projeto, consultar o arquiteto responsável e o autor do projeto.
3. O presente projeto não garante a execução de obras sem a aprovação do projeto.
4. O autor não se responsabiliza por danos materiais ou morais decorrentes do uso indevido do projeto.



Requerente:
 AGROZEL S.A

Projeto:
 P1 - Pavilhão de Recria de Galinhas Poedeiras

Local:
 Vale Ferro - N.º S.º do Pranto
 Ferreria do Zézeu

Fase:
 Licenciamento Ambiental

Designação:
 Plantas

Técnico Responsável:

Câmara:
 Ferreria do Zézeu

Processo N.º: Data: Escala: Dec: Desenho n.º
 10/2023 Maio/23 1:200 2