





PLANTA 1/100
1/100

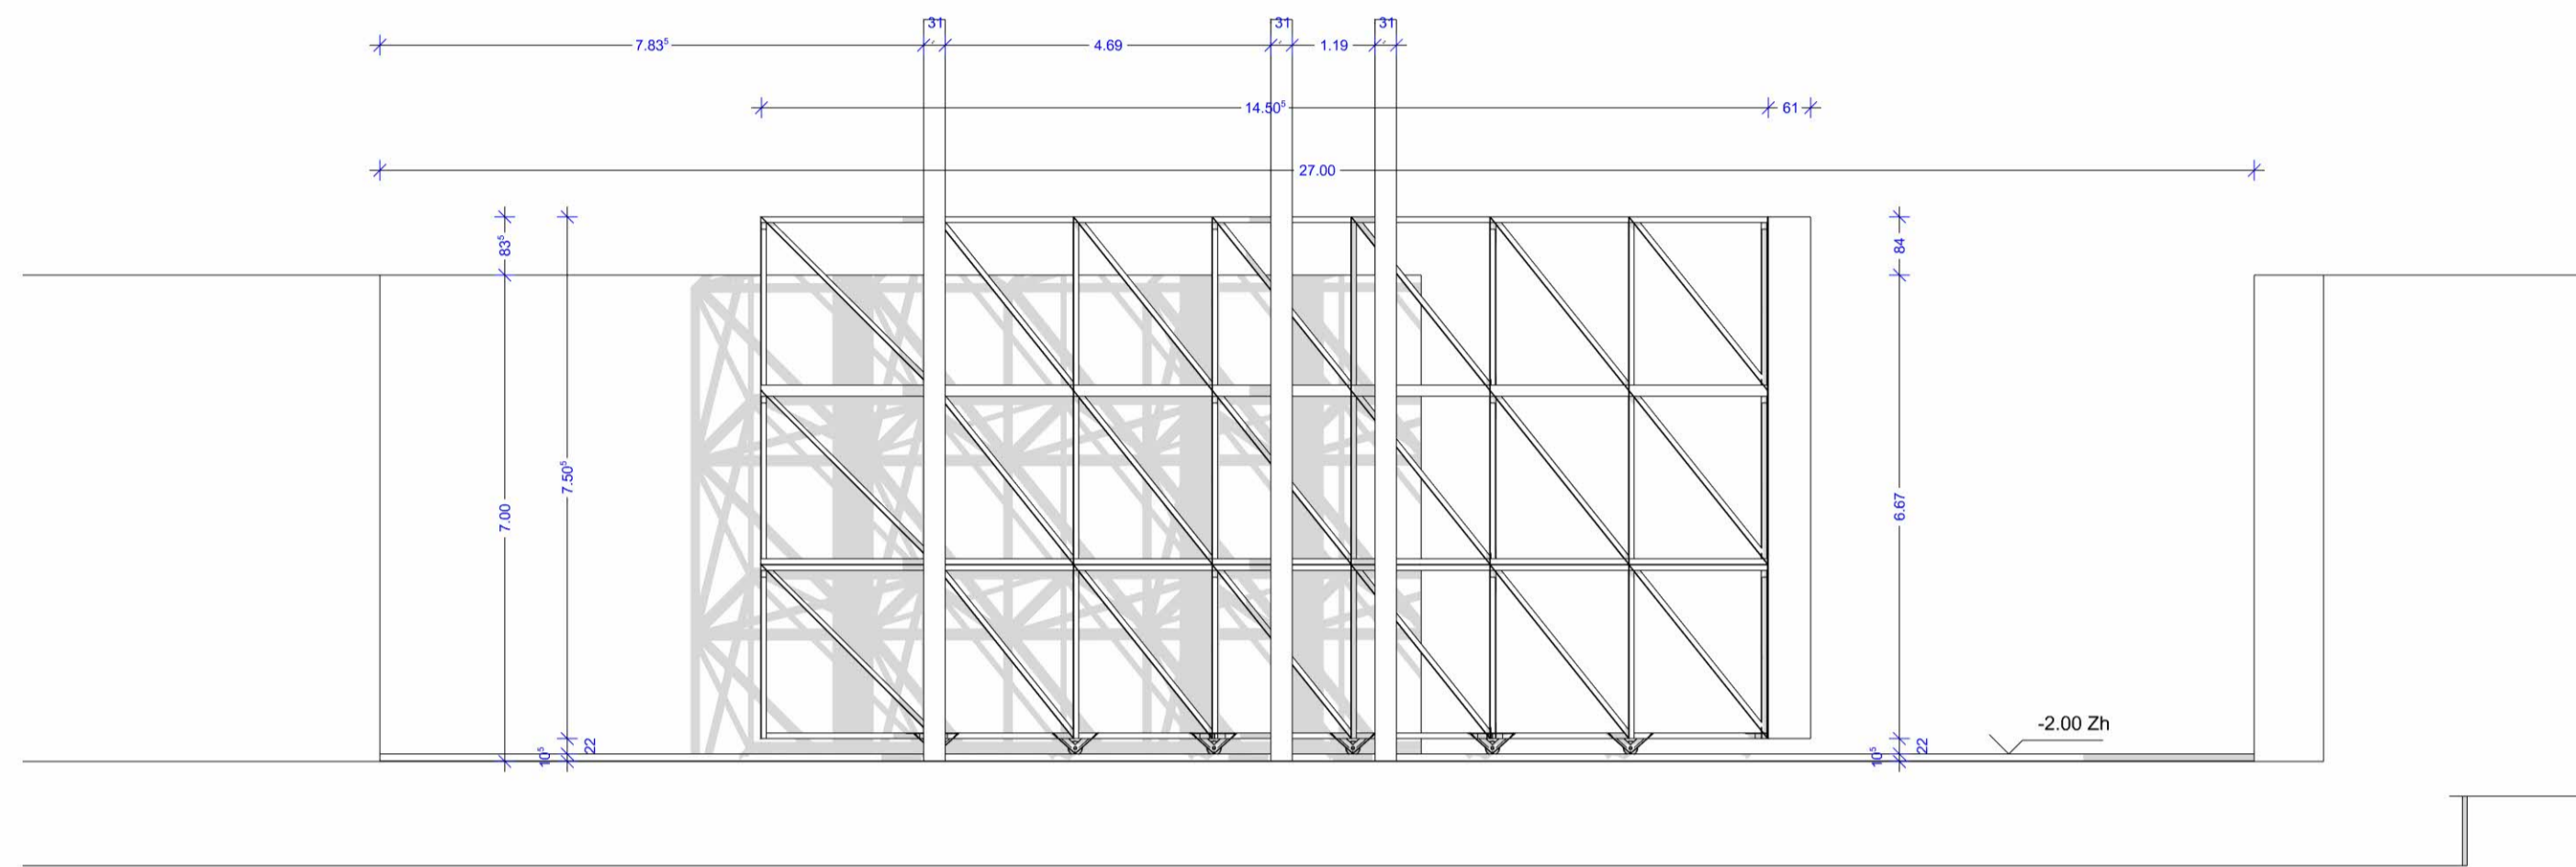

ALÇADO SEM REVESTIMENTO
1/100

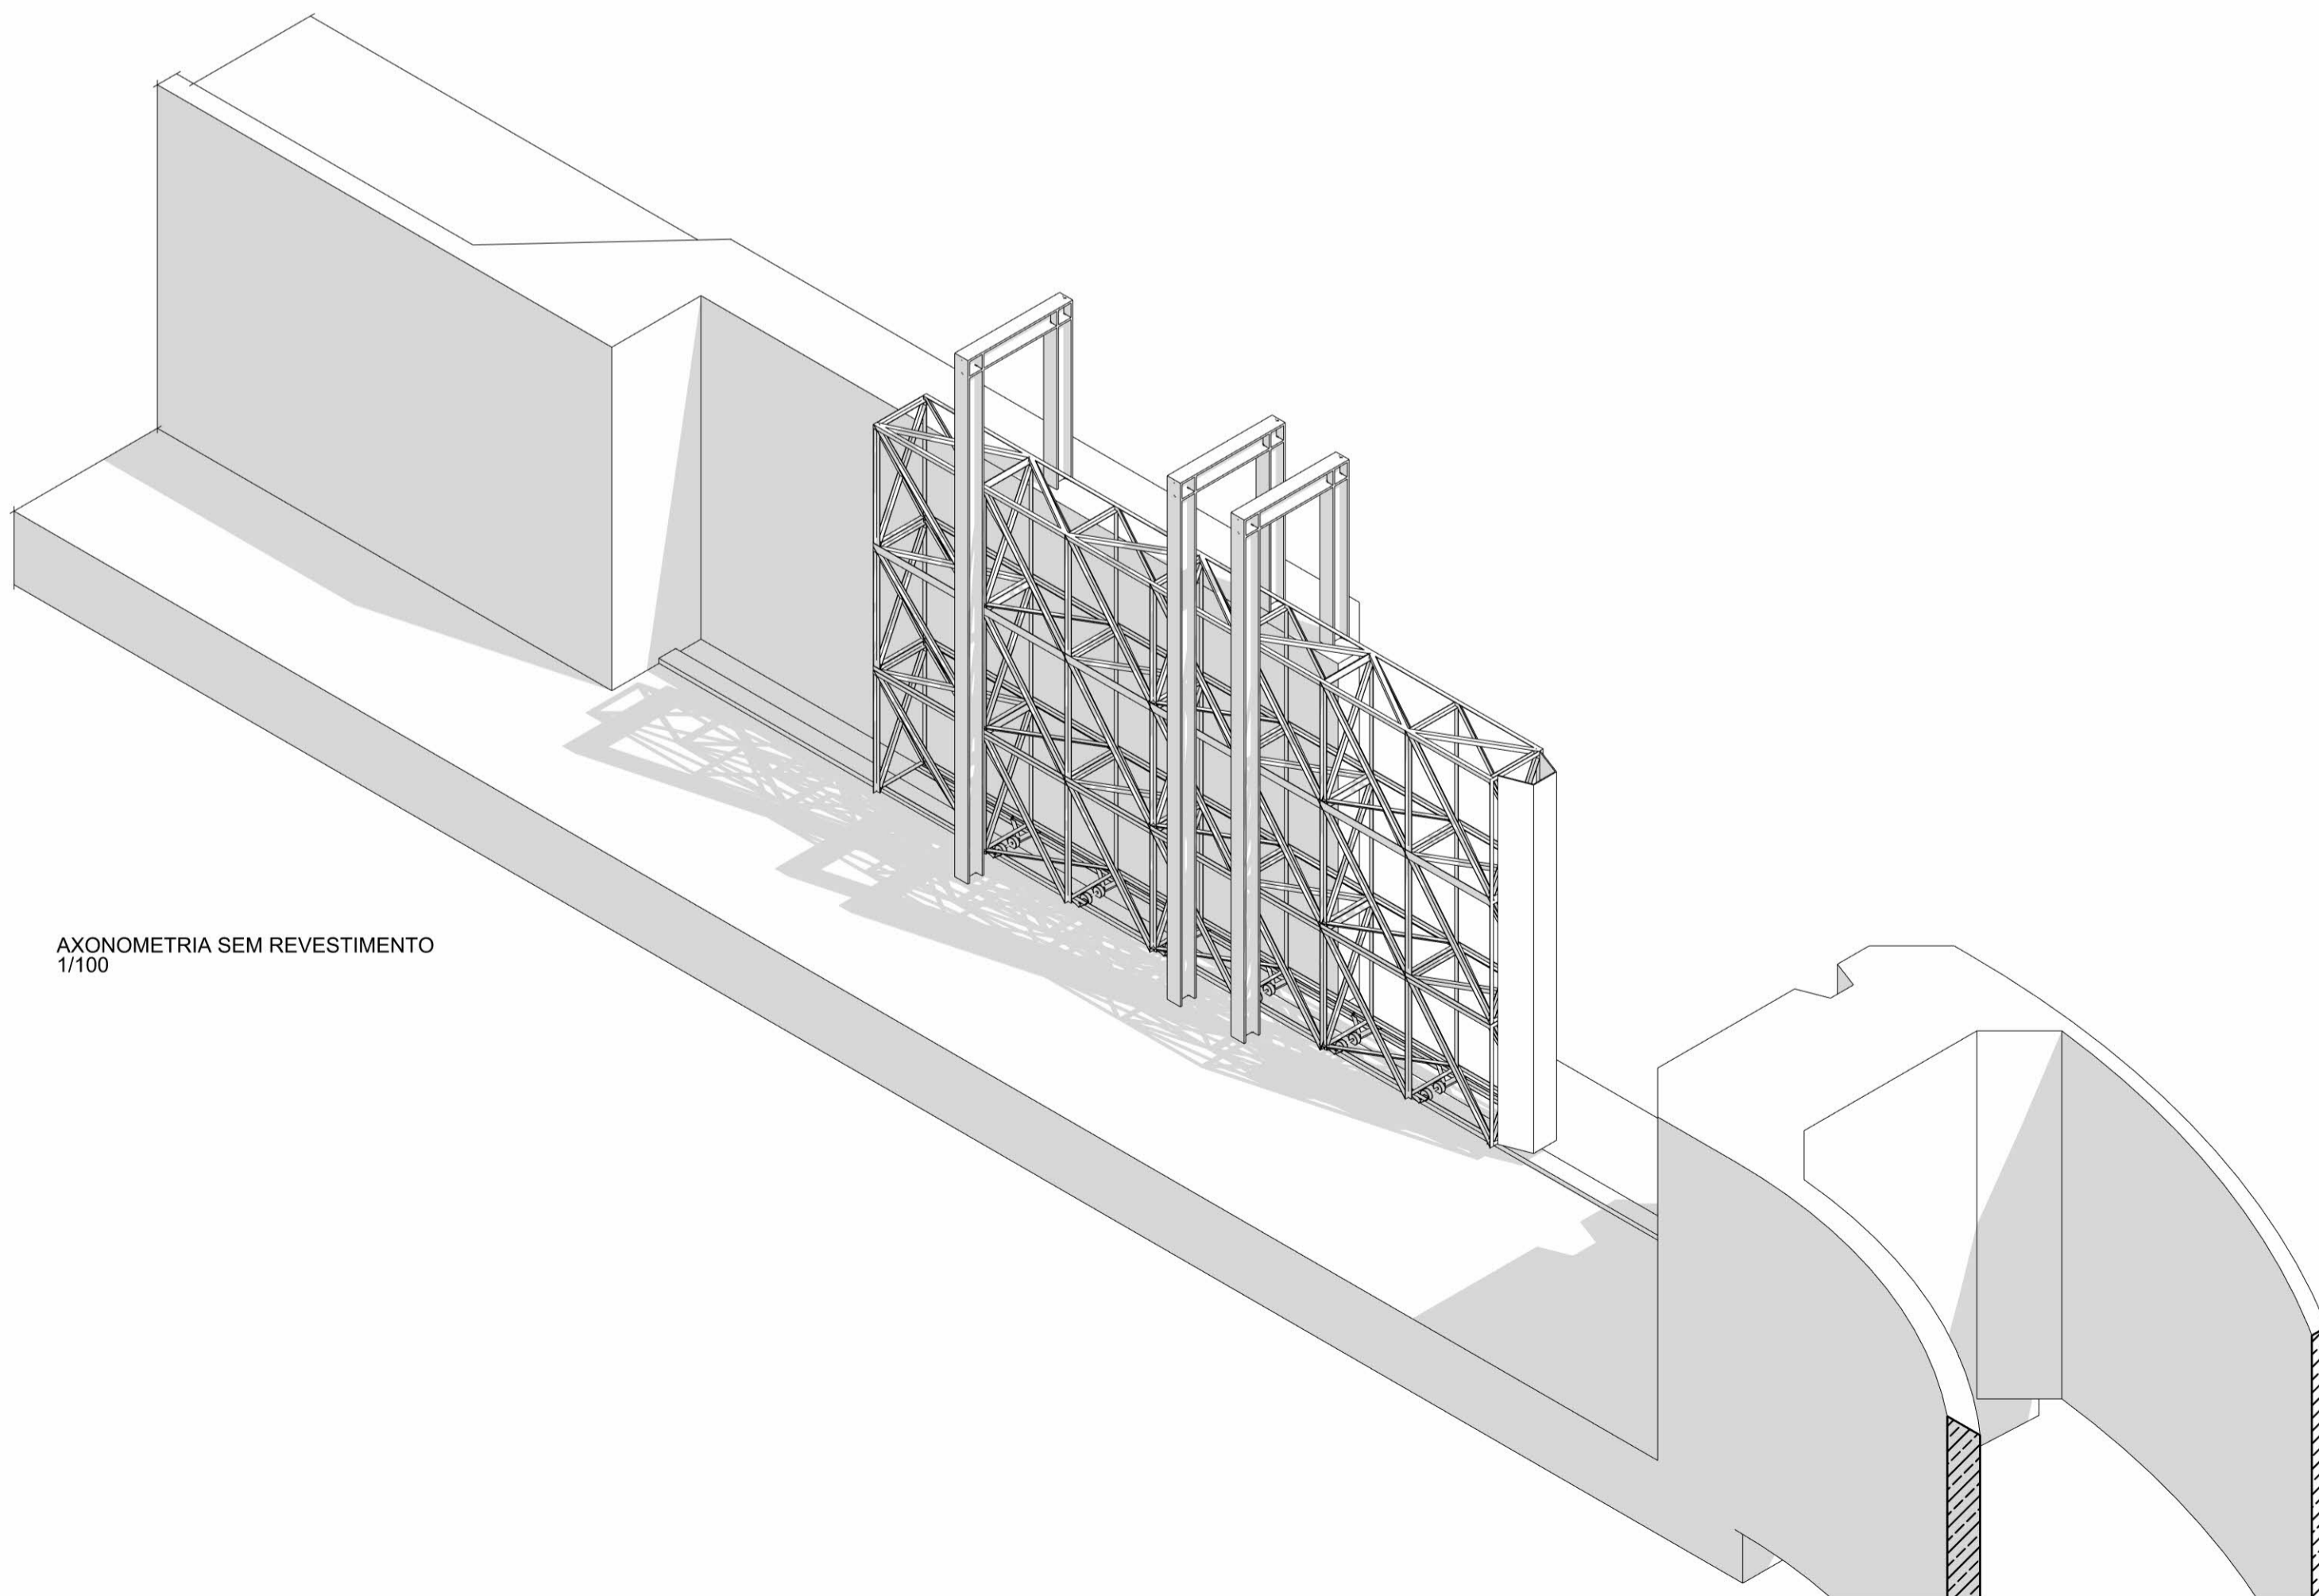

AXONOMETRIA SEM REVESTIMENTO
1/100

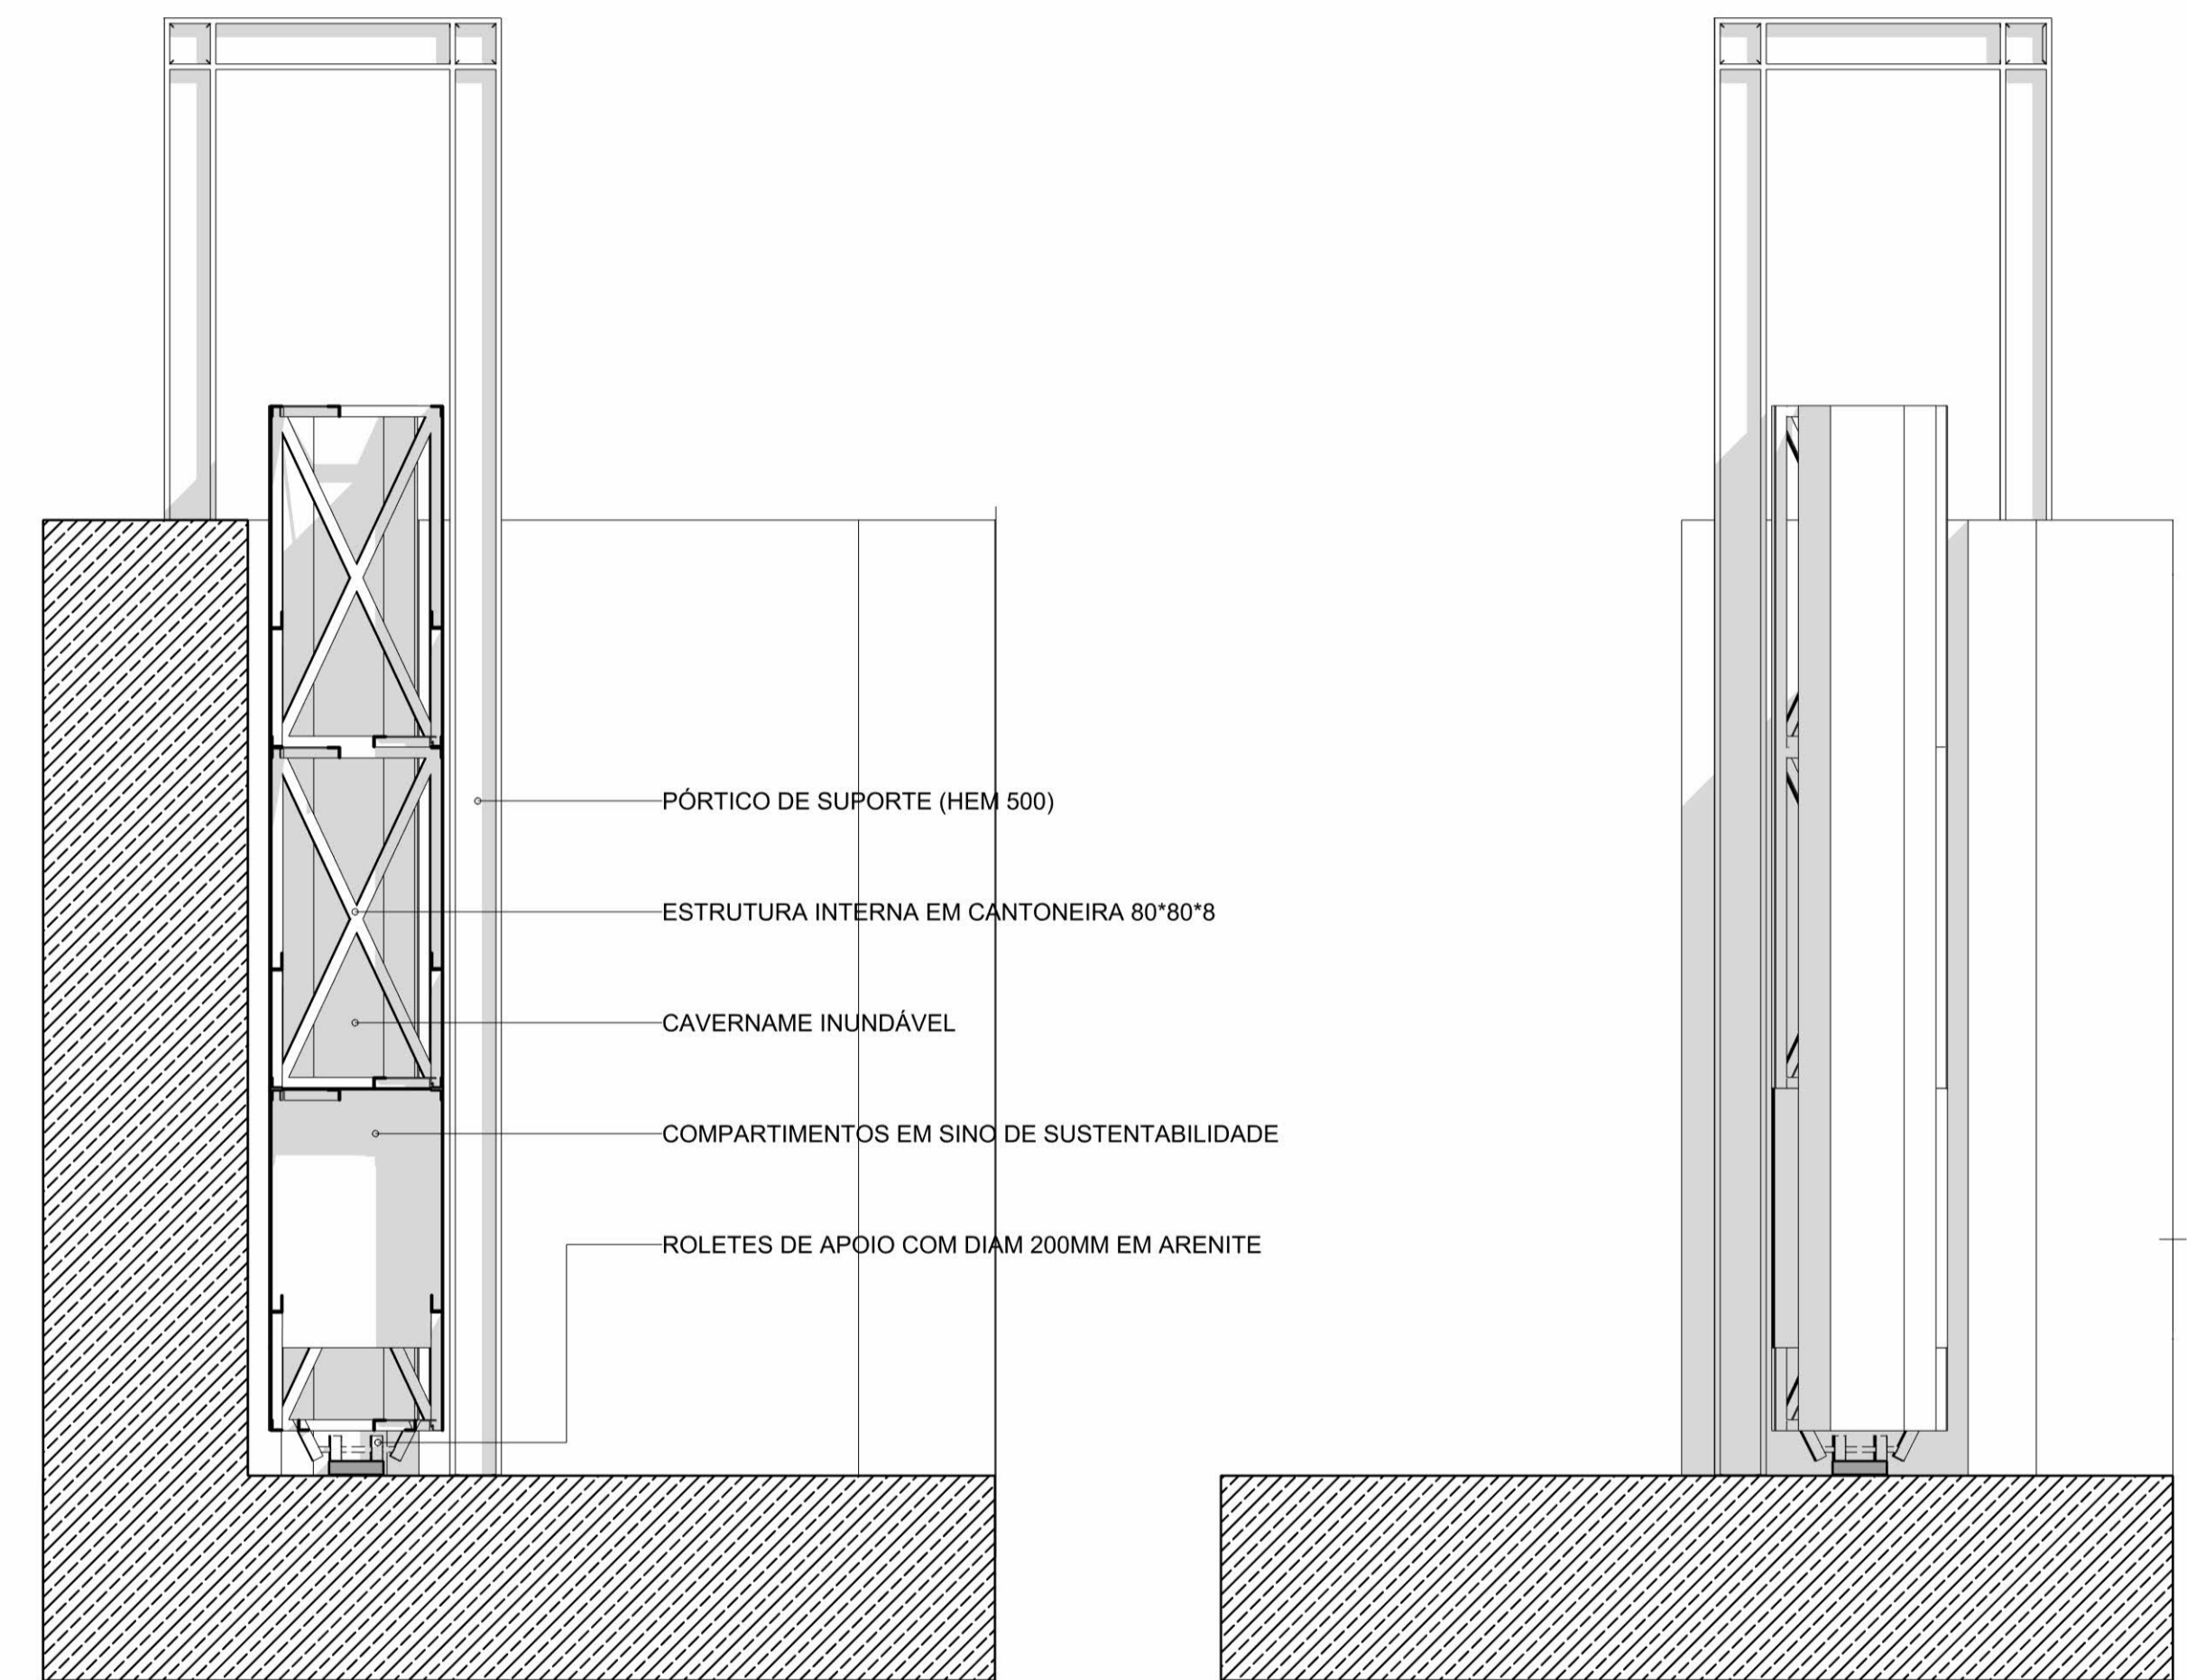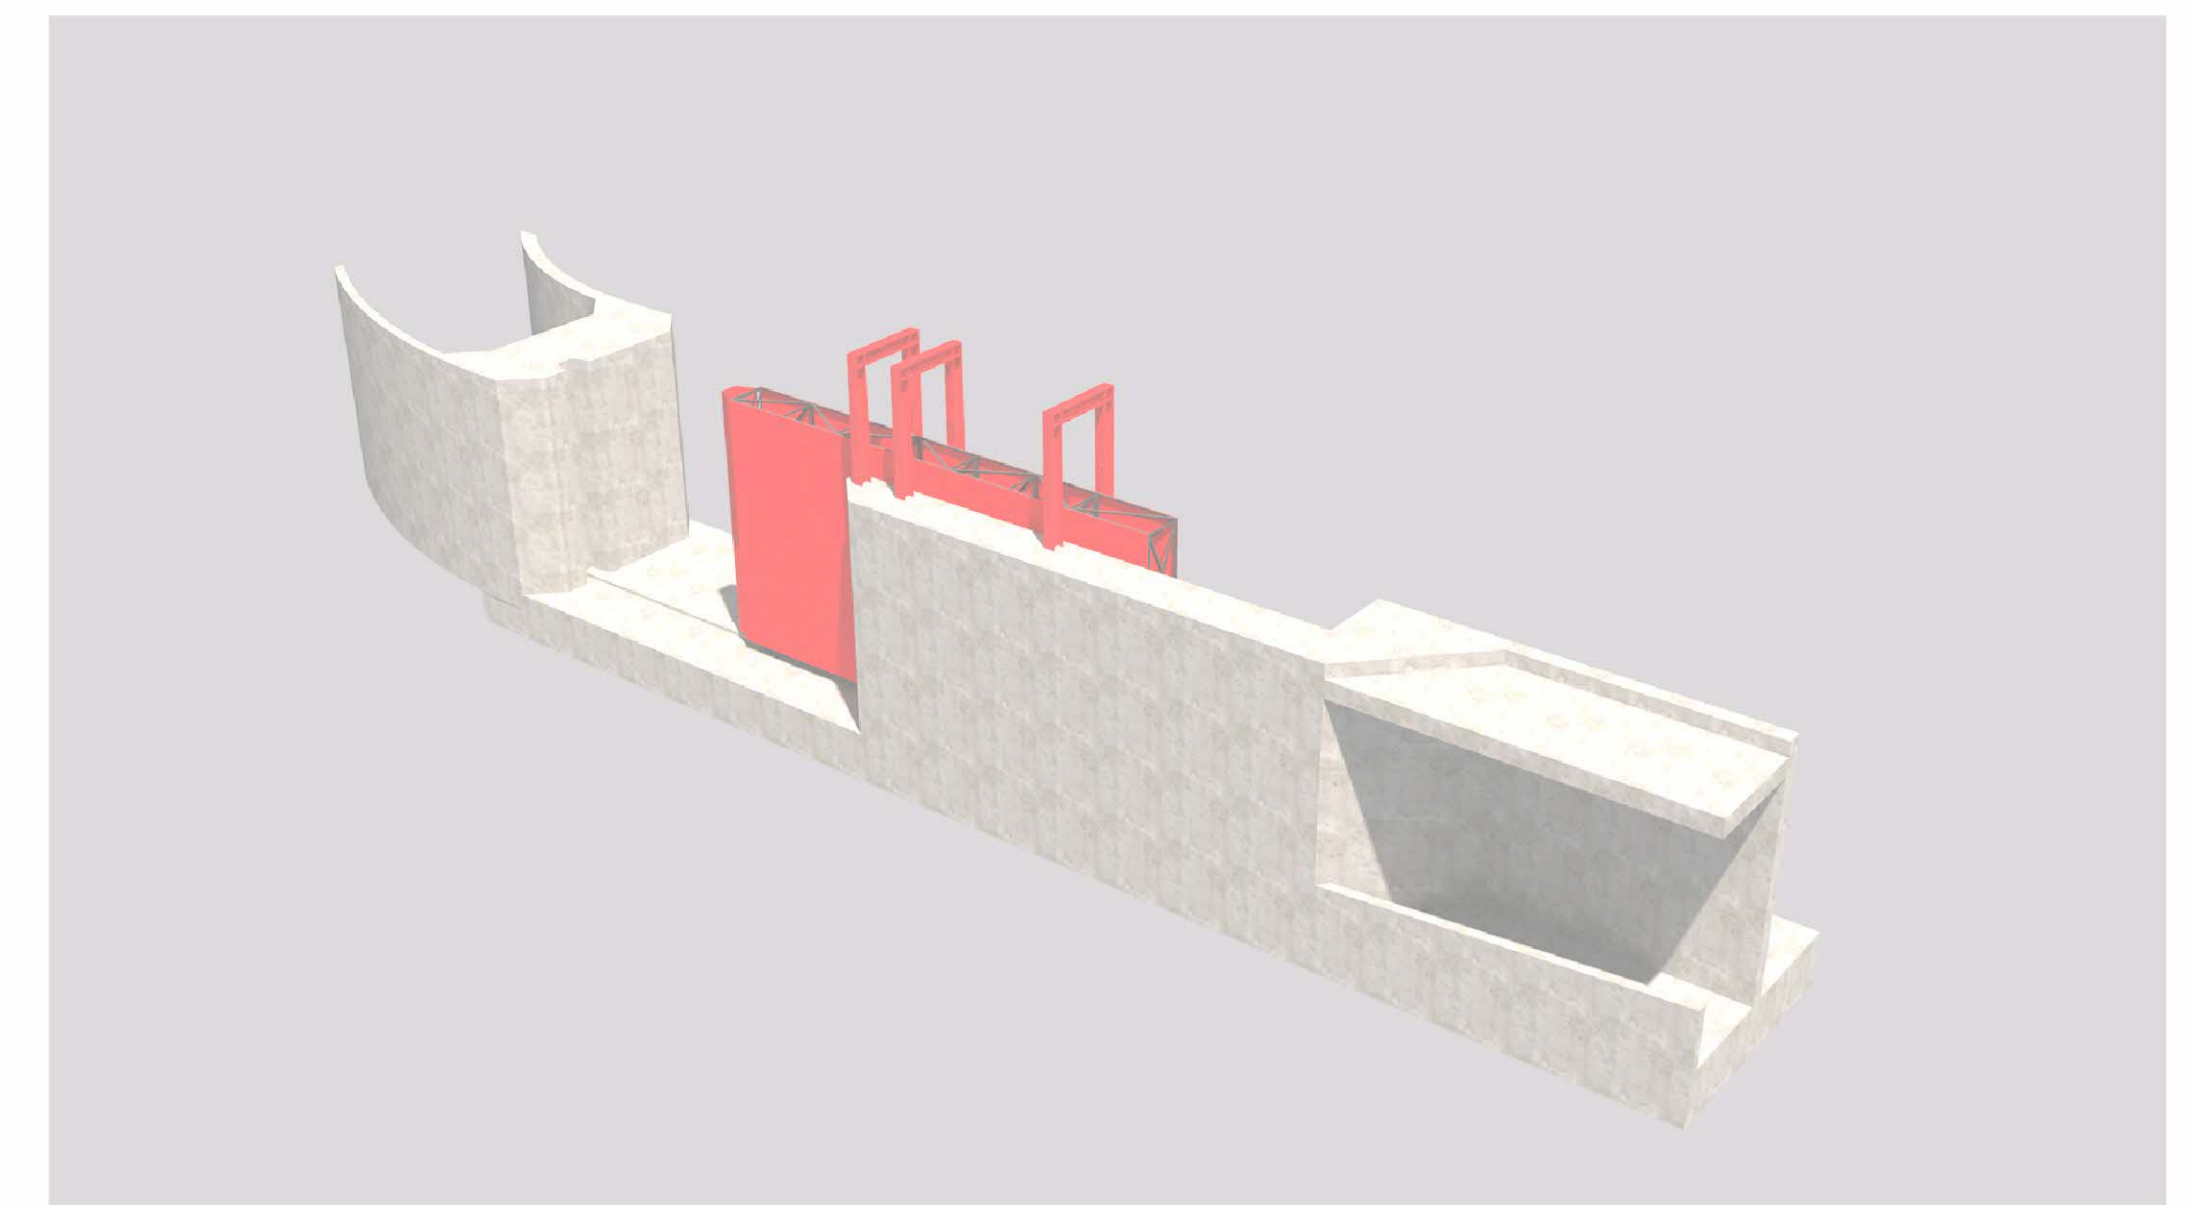

CORTE 004
1/50

CORTE-ALÇADO 003
1/50

- PÓRICO DE SUPORTE (HEM 500)
- ESTRUTURA INTERNA EM CANTONEIRA 80°80°8
- CAVERNAME INUNDÁVEL
- COMPARTIMENTOS EM SINO DE SUSTENTABILIDADE
- ROLETES DE APOIO COM DIAM 200MM EM ARENITE

Projecto AMPLIAÇÃO E REQUALIFICAÇÃO DE ESTALEIRO NAVAL, INCLUINDO PARQUEAMENTO A NADO E MODERNIZAÇÃO DAS INSTALAÇÕES DA QUINTA DO PROGRESSO, FARO

Arquitecto ARQ.TO TIERRI F. FARIAS
Coordenador Membro da Ordem dos Arquitectos Portugueses nº4596

Cliente/requirente **NAVE PEGOS Comércio e Manutenção de Embarcações, Lda.**
Cont. Fiscal nº 503621951
Quinta do Progresso, Sítio da Panasqueira, 8005-164 FARO

Fase do projecto PROJECTO DE EXECUÇÃO

Conteúdo **SISTEMA COMPORTA**

Project no.	00170	Revisão	#00
Escala	1/100 E 1/50	Layout no./file no.	212453.455-456
Formato	A1 landscape	Ref. interna	Proj-2024-Exec
Data	11.07.2024	Peça Desenh. nº	036

tierrifarias arquitectos™

Avenida 5 de Outubro, 55 - 2º Dto - 8000-075 FARO
T: rede fixa nacional +351 289 827 540 - mail: geral@tifarquitectos.pt

