RENATURALIZAÇÃO DA RIBEIRA DE JOANE: IMPLANTAÇÃO GERAL - ESCALA 1:1500

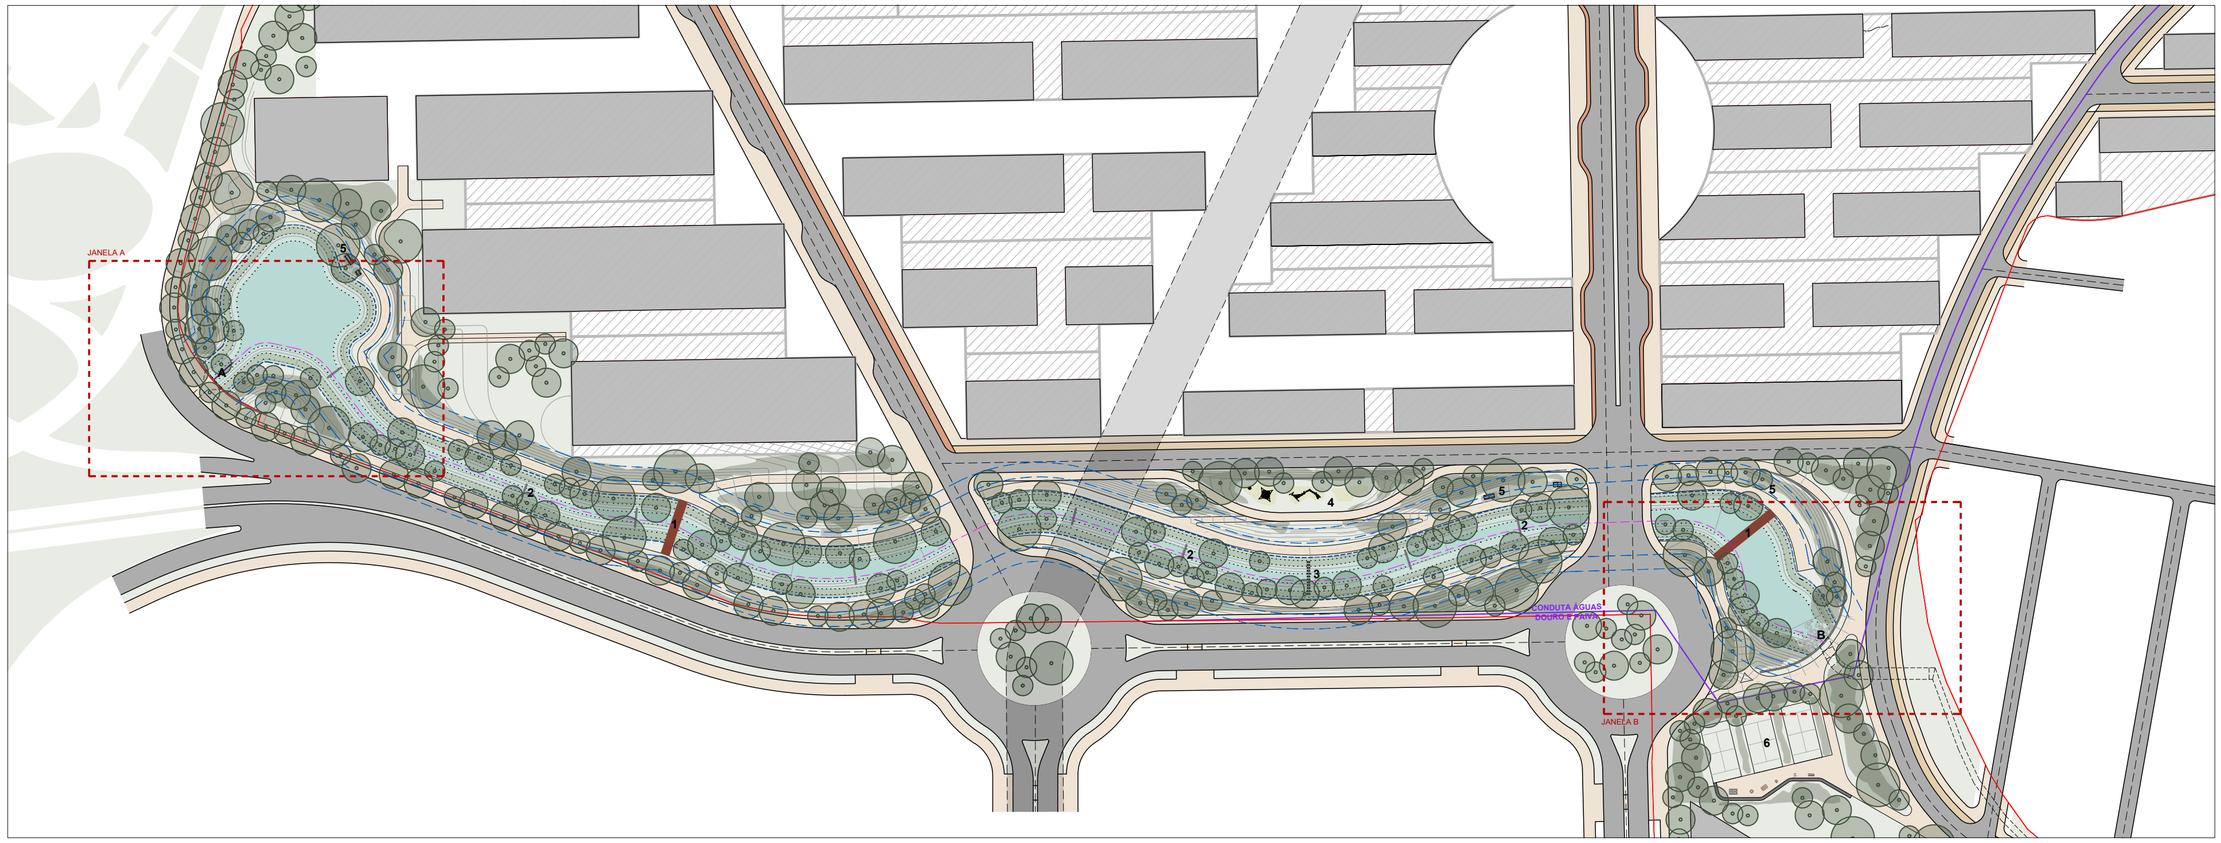

RENATURALIZAÇÃO DA RIBEIRA DE JOANE: JANELA A (PONTO DE ENTREGA) - ESCALA 1:500

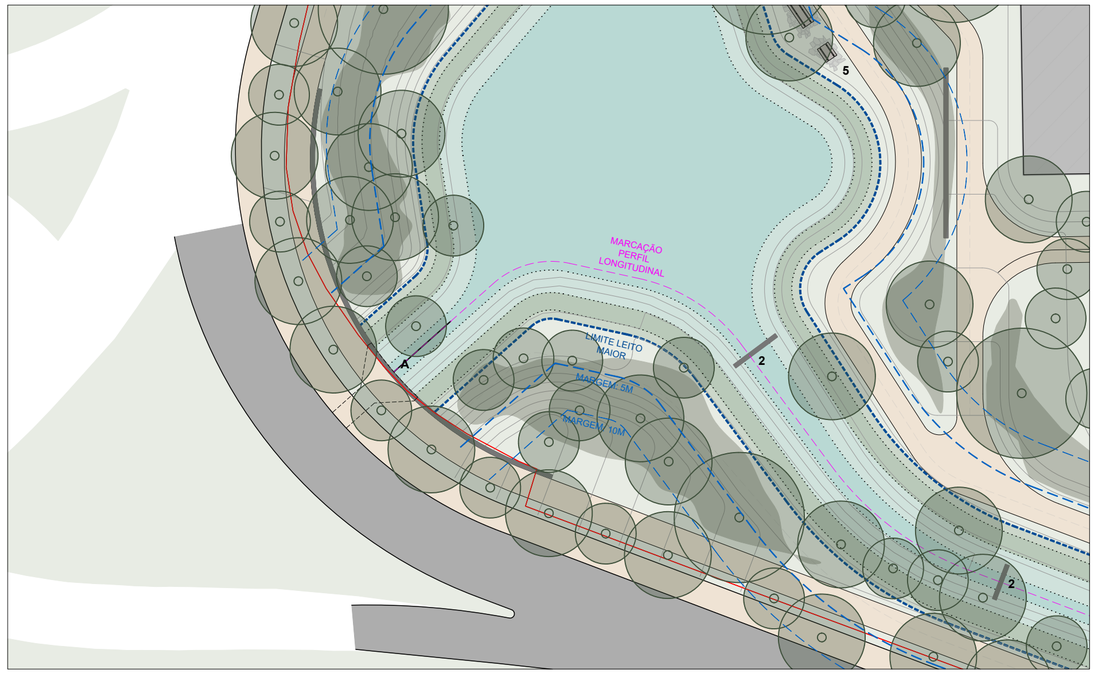

RENATURALIZAÇÃO DA RIBEIRA DE JOANE: INÍCIO DA RENATURALIZAÇÃO - ESCALA 1:500

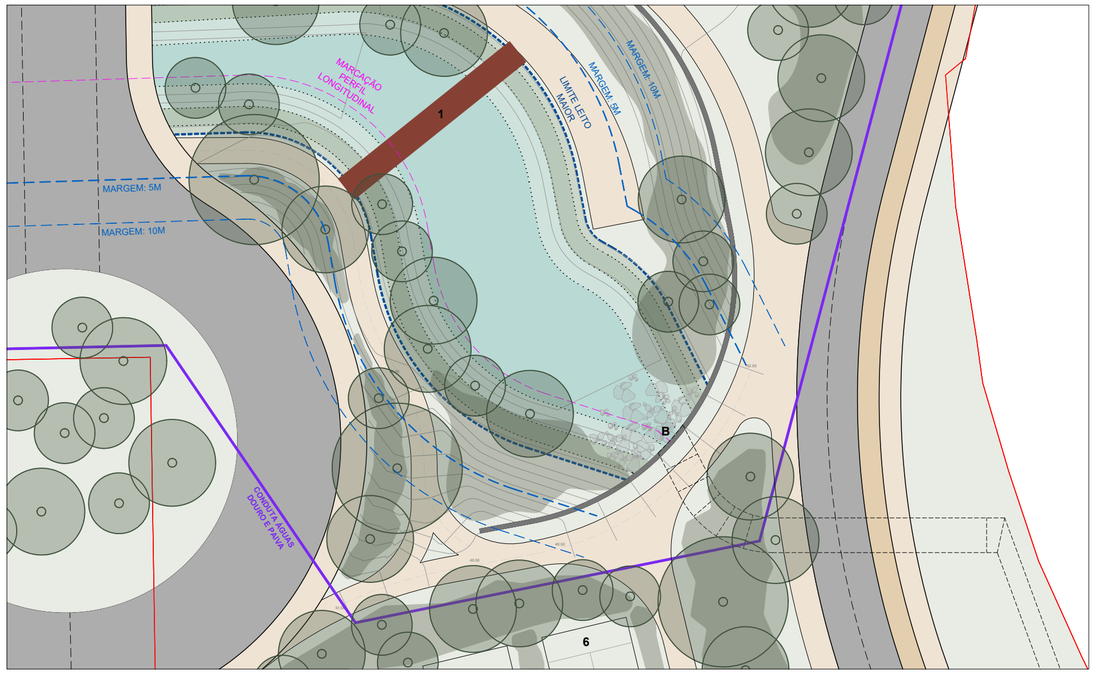

LEGENDA

- Limite do leito maior
- Margem (5m do leito)
- Margem (10m do leito)

1. Pontes pedonais
2. Barreiras de 0.20m de altura para oxigenação da água
3. Poldra para travessia pedonal com barreira de 0.20m para oxigenação da água
4. Parque infantil + zona de bancada
5. Programas complementares ao longo das margens
6. Campos desportivos + Equipamentos de fitness

A. Ponto de entrega da linha de água (fim da renaturalização)
B. Início da renaturalização

T1. Travessia viária 1 - Rua E
T2. Travessia viária 2 - Metrobus
T3. Travessia viária 3 - Rua A

ESTE DESENHO É PROPRIEDADE DA ***P4 ARTES E TÉCNICAS DA PAISAGEM LDA*** NÃO PODENDO SER REPRODUZIDO OU DIVULGADO SEM AUTORIZAÇÃO ESCRITA DA MESMA (Decreto-lei 63/85 de 14 de Março)

NOTAS GERAIS: 1.- OS TRABALHOS DEVERÃO SER EXECUTADOS DE ACORDO COM OS ELEMENTOS GRÁFICOS E ESCRITOS FORNECIDOS. 2.- TODAS AS COTAS DEVERÃO SER CONFIRMADAS EM OBRA. 3.- O EMPREITEIRO DEVERÁ ELABORAR TODOS OS DESENHOS DE PORMENOR E PREPARAÇÃO NECESSÁRIOS PARA A RESOLUÇÃO DE CASOS PARTICULARES NÃO ESPECIFICADOS EM PROJECTO E SUBMETÊ-LOS À APROVAÇÃO DOS PROJECTISTAS. 4.- AS ESCALAS SUPERIORES PREVALECEM SOBRE AS INFERIORES. 5.- O PRESENTE DESENHO FAZ PARTE DA FASE DE PROJECTO DE EXECUÇÃO. QUALQUER PROPOSTA DE ALTERAÇÃO DEVERÁ SER APRESENTADA, PREPARADA E APROVADA PELOS PROJECTISTAS

23.OCM
RENATURALIZAÇÃO RIBEIRA DE JOANE
IMPLANTAÇÃO GERAL

EQUIPA PROJETISTA

ARQUITETURA PAISAGISTA

P4 Artes e Técnicas da Paisagem

Tel: +351 223 261 577 _ email: geral@p4.pt

ARQUITETURA

ENGENHARIA

DONO DE OBRA
EMERGE

PROJETO
OPO CITY MASTERPLAN

FASE
RENATURALIZAÇÃO RIBEIRA JOANE

ESPECIALIDADE
ARQUITETURA PAISAGISTA

DESENHO
IMPLANTAÇÃO GERAL

TÉCNICOS RESPONSÁVEIS
Luís Paiva
Marta Paupério

DES.		DESENHO Nº	REV
PROJ.	23.OCM	AP.01	00
DATA	Set/2023		
ESCALA	VÁRIAS		