**PERFIL TRANSVERSAL P00** _ ESCALA 1:200




**PERFIL TRANSVERSAL P01** _ ESCALA 1:200




**PERFIL TRANSVERSAL P02** _ ESCALA 1:200

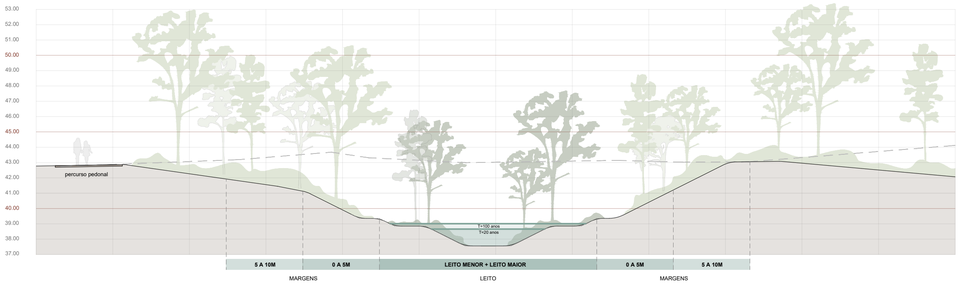


**PERFIL TRANSVERSAL P03** _ ESCALA 1:200

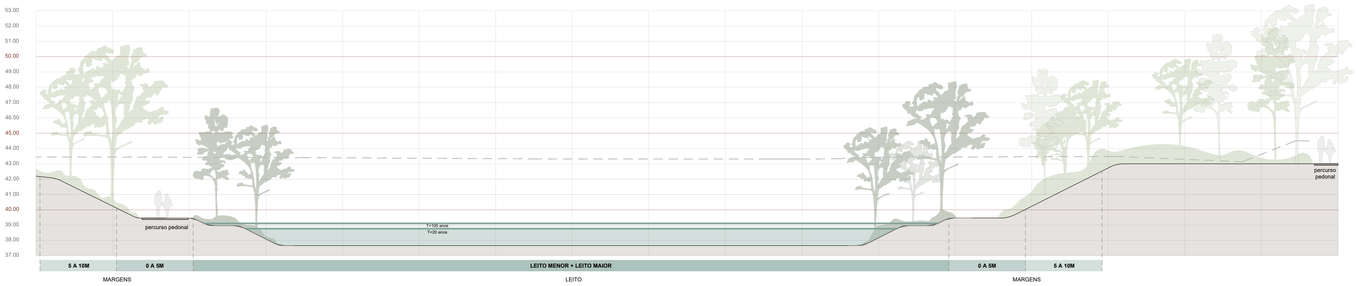


**PERFIL TRANSVERSAL P04** _ ESCALA 1:200

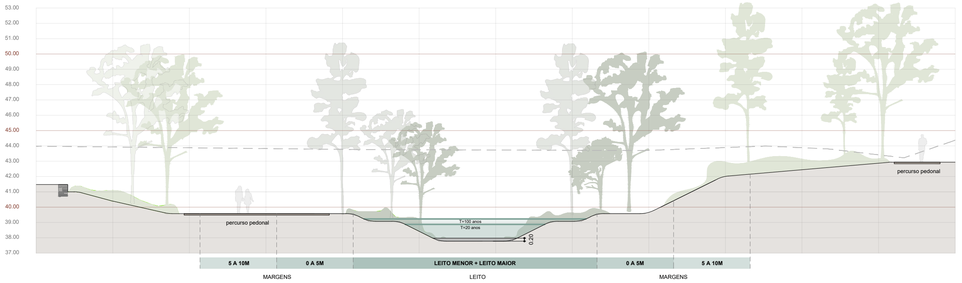


**PERFIL TRANSVERSAL P05** _ ESCALA 1:200

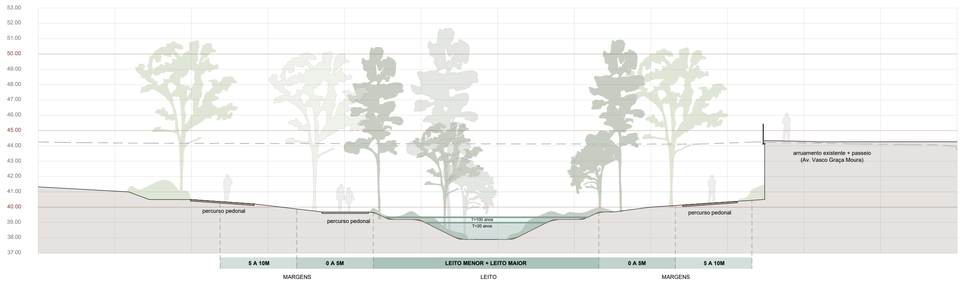


**PERFIL TRANSVERSAL P06** _ ESCALA 1:200

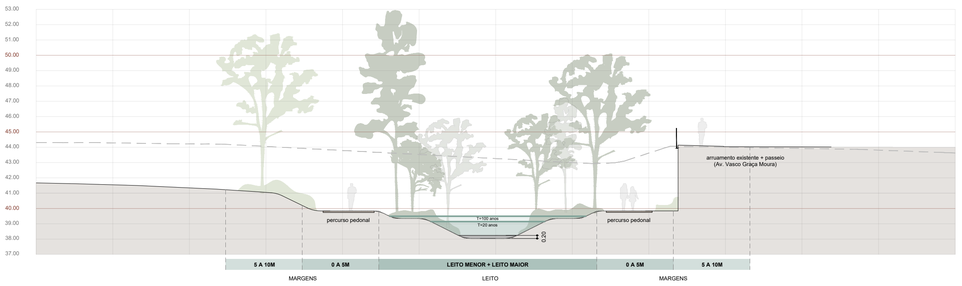


**PERFIL TRANSVERSAL P07** _ ESCALA 1:200

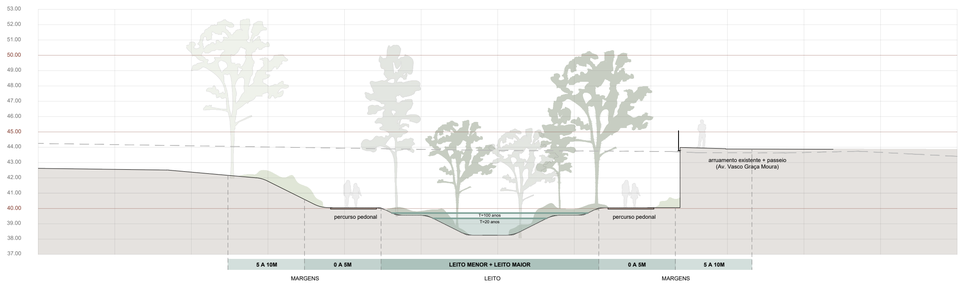


**LEGENDA - PERFIS TRANSVERSAIS**

- Perfil do terreno existente
- Perfil do terreno proposto
- Percursos pedonais
- Nível água T=20 anos
- Nível água T=100 anos

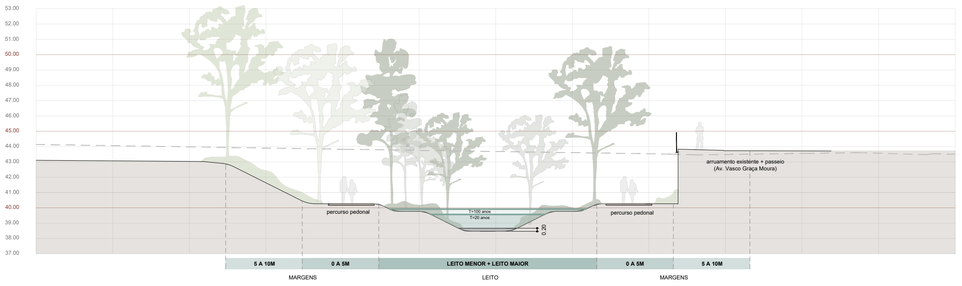**PLANTA LOCALIZAÇÃO**
ESCALA 1:2000

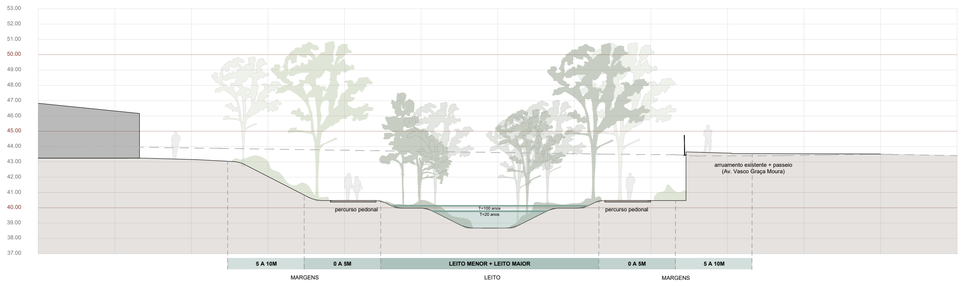


**PERFIS TRANSVERSAIS - JANELA A**
ESCALA 1:2000




23.OCM
RENATURALIZAÇÃO RIBEIRA DE JOANE
PERFIS TRANSVERSAIS


**EQUIPA PROJETISTA**

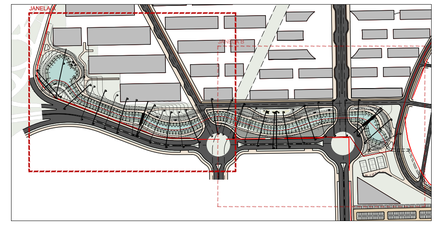ARQUITETURA PAISAGISTA

P4 Artes e Técnicas da Paisagem

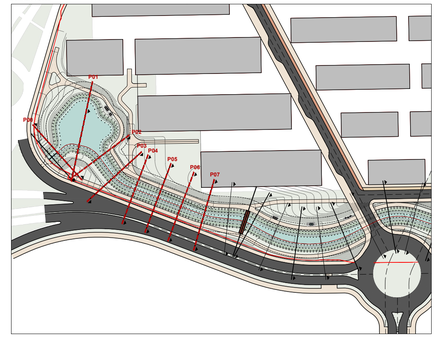Tel: +351 223 261 577 _ email: geral@p4.pt

ARQUITETURA

ENGENHARIA


DONO DE OBRA
EMERGE

PROJETO
OPO CITY MASTERPLAN

FASE
RENATURALIZAÇÃO RIBEIRA JOANE

ESPECIALIDADE
ARQUITETURA PAISAGISTA

DESENHO
PERFIS TRANSVERSAIS
FOLHA 01

TÉCNICOS RESPONSÁVEIS
Luís Paiva
Marta Paupério

| DES. | | DESENHO Nº | REV. |
|---|---|---|---|
| PROJ. | 23.OCM | AP.03A | 00 |
| DATA | Set/2023 | | |
| ESCALA | 1:200 | | |

0 1 5M

ESCALA GRÁFICA


ESTE DESENHO É PROPRIEDADE DA **P4 ARTES E TÉCNICAS DA PAISAGEM LDA** NÃO PODENDO SER REPRODUZIDO OU DIVULGADO SEM AUTORIZAÇÃO ESCRITA DA MESMA (Decreto-lei 63/85 de 14 de Março)

NOTAS GERAIS: 1 - OS TRABALHOS DEVERÃO SER EXECUTADOS DE ACORDO COM OS ELEMENTOS GRÁFICOS E ESCRITOS FORNECIDOS. 2 - TODAS AS COTAS DEVERÃO SER CONFIRMADAS EM OBRA. 3 - O EMPREITEIRO DEVERÁ ELABORAR TODOS OS DESENHOS DE PORMENOR E PORMENORIZAÇÃO, NECESSÁRIOS À BOA EXECUÇÃO DA OBRA, QUE DEVERÃO SER SUBMETIDOS À APROVAÇÃO DA FISCALIZAÇÃO E DA DONO DE OBRA. 4 - A FISCALIZAÇÃO RESERVA-SE O DIREITO DE ALTERAR OU MANDAR ALTERAR QUALQUER PORMENOR QUE NÃO SEJA DE SATISFATÓRIA EXECUÇÃO. QUALQUER PROPOSTA DE ALTERAÇÃO DEVERÁ SER APRESENTADA, PREPARADA E APROVADA PELOS PROJECTISTAS

**PERFIL TRANSVERSAL P08 _** ESCALA 1:200




**PERFIL TRANSVERSAL P09 _** ESCALA 1:200




**PLANTA LOCALIZAÇÃO**
ESCALA 1:2000

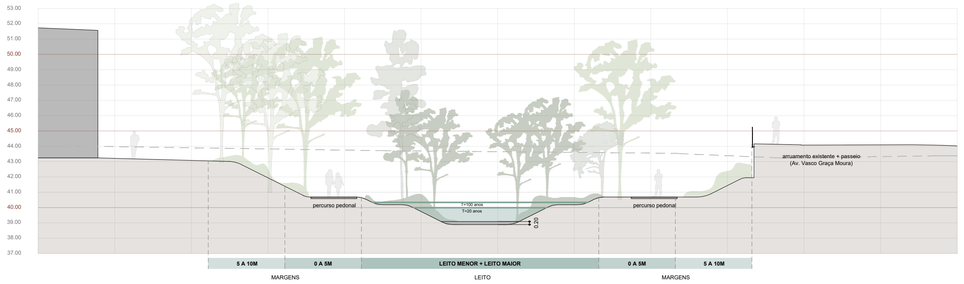


**PERFIS TRANSVERSAIS - JANELA A**
ESCALA 1:2000

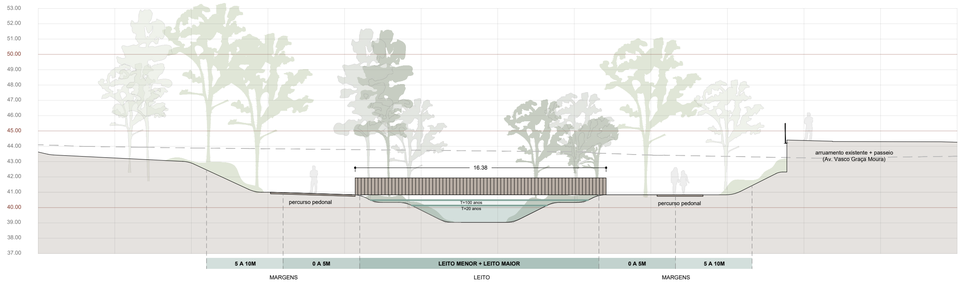


**PERFIL TRANSVERSAL 10 _** ESCALA 1:200

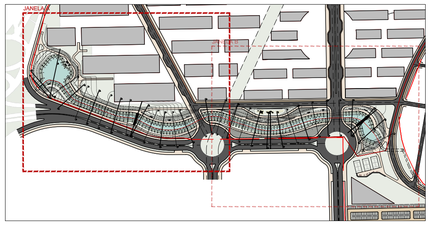


**PERFIL TRANSVERSAL 11 _** ESCALA 1:200

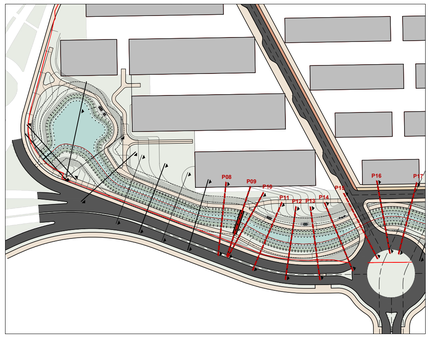


**PERFIL TRANSVERSAL 12 _** ESCALA 1:200

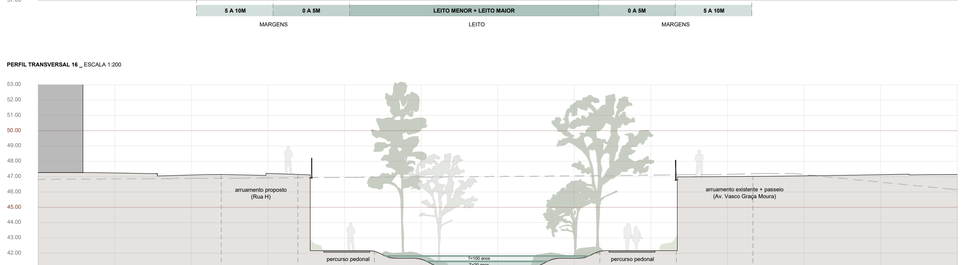


**PERFIL TRANSVERSAL 13 _** ESCALA 1:200

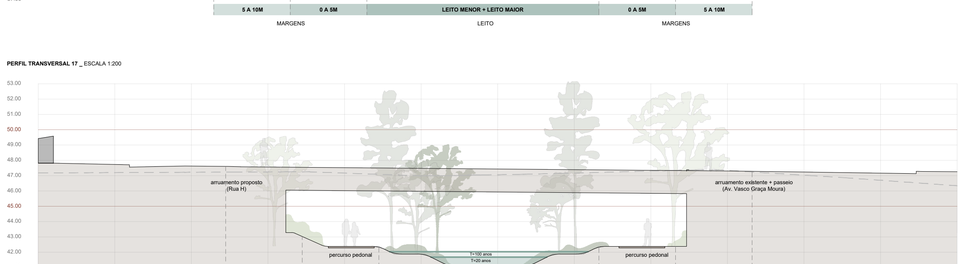


**PERFIL TRANSVERSAL 14 _** ESCALA 1:200




**PERFIL TRANSVERSAL 15 _** ESCALA 1:200




**PERFIL TRANSVERSAL 16 _** ESCALA 1:200




**PERFIL TRANSVERSAL 17 _** ESCALA 1:200




**LEGENDA - PERFIS TRANSVERSAIS**

- Perfil do terreno existente
- Perfil do terreno proposto
- Percursos pedonais
- Nível água T=20 anos
- Nível água T=100 anos


E STE DESENHO É PROPRIEDADE DA ***P4 ARTES E TÉCNICAS DA PAISAGEM LDA*** (NÃO PODENDO SER REPRODUZIDO OU DIVULGADO SEM AUTORIZAÇÃO ESCRITA DA MESMA) (Decreto-lei 63/85 de 14 de Março)


NOTAS GERAIS: 1 - OS TRABALHOS DEVERÃO SER EXECUTADOS DE ACORDO COM OS ELEMENTOS GRÁFICOS E ESCRITOS FORNECIDOS. 2 - TODAS AS COTAS DEVERÃO SER CONFIRMADAS EM OBRA. 3 - O EMPREITEIRO DEVERÁ ELABORAR TODOS OS DESENHOS DE PORMENOR E PREPARAÇÃO, QUE JULGUE NECESSÁRIOS PARA A BOA EXECUÇÃO DA OBRA, E SUBMETÊ-LOS À APROVAÇÃO DA FISCALIZAÇÃO. 4 - AS MEDIÇÕES A EFECTUAR SERÃO SEMPRE EFECTUADAS NO LOCAL. 5 - A FISCALIZAÇÃO RESERVA-SE O DIREITO DE EFECTUAR QUAISQUER ALTERAÇÕES QUE JULGUE CONVENIENTES. 6 - AS PEÇAS DESENHADAS PARA EFEITO DE CONCURSO NÃO DISPENSAM A APRESENTAÇÃO DE PEÇAS DESENHADAS COMPLEMENTARES QUE SE JULGUEM NECESSÁRIAS PARA A PERFEITA COMPREENSÃO DA PROPOSTA. 7 - A PROPOSTA APRESENTADA PARA EFEITO DE ALTERAÇÃO DEVERÁ SER APRESENTADA, PREPARADA E APROVADA PELOS PROJECTISTAS

23.OCM
RENATURALIZAÇÃO RIBEIRA DE JOANE
PERFIS TRANSVERSAIS


**EQUIPA PROJETISTA**

ARQUITETURA PAISAGISTA

P4 Artes e Técnicas da Paisagem

Tel: +351 223 261 577 _ email: geral@p4.pt

ARQUITETURA

ENGENHARIA


DONO DE OBRA
EMERGE

PROJETO
OPO CITY MASTERPLAN

FASE
RENATURALIZAÇÃO RIBEIRA JOANE

ESPECIALIDADE
ARQUITETURA PAISAGISTA

DESENHO
PERFIS TRANSVERSAIS
FOLHA 02

TÉCNICOS RESPONSÁVEIS
Luís Paiva
Marta Paupério

| DES. | | DESENHO Nº | REV |
|---|---|---|---|
| PROJ. | 23.OCM | AP.03B | 00 |
| DATA | Set/2023 | | |
| ESCALA | 1:200 | | |

0 1 5M

ESCALA GRÁFICA

PERFIL TRANSVERSAL 18 _ ESCALA 1:200




PERFIL TRANSVERSAL 19 _ ESCALA 1:200




PERFIL TRANSVERSAL 20 _ ESCALA 1:200

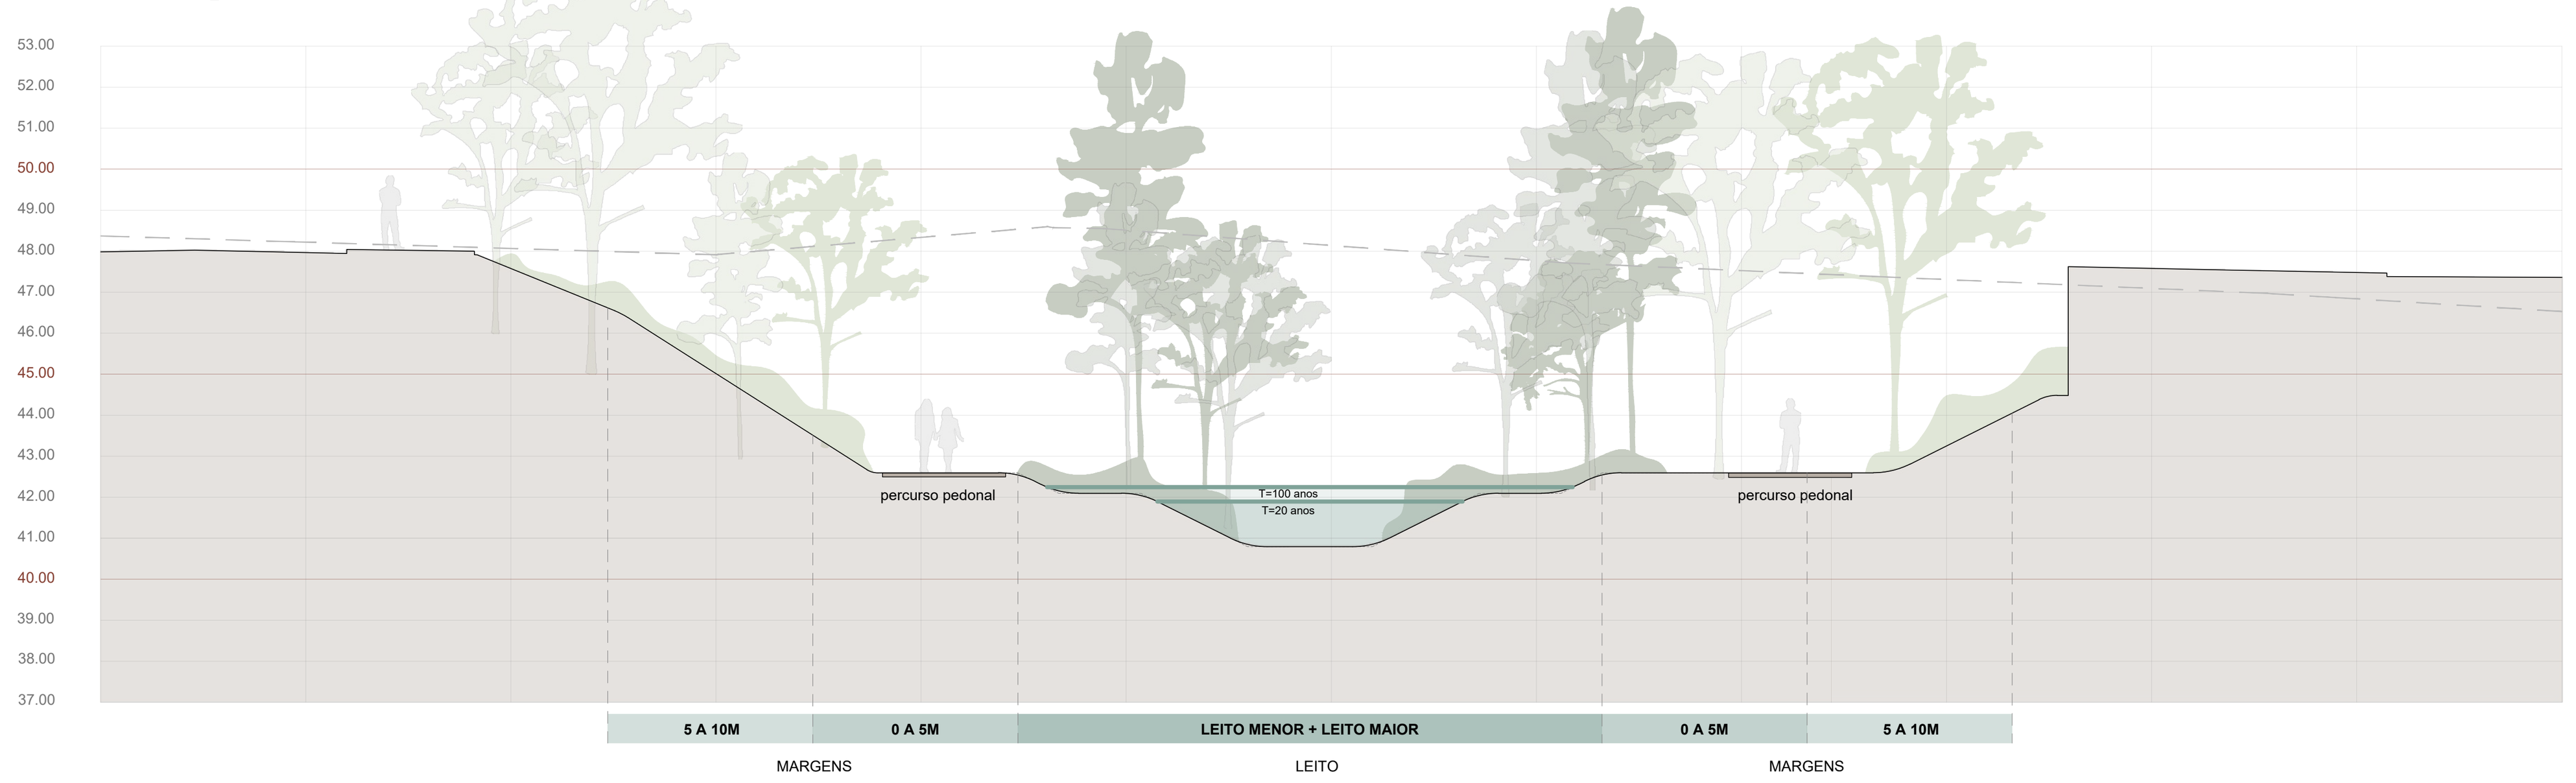


PERFIL TRANSVERSAL 21 _ ESCALA 1:200

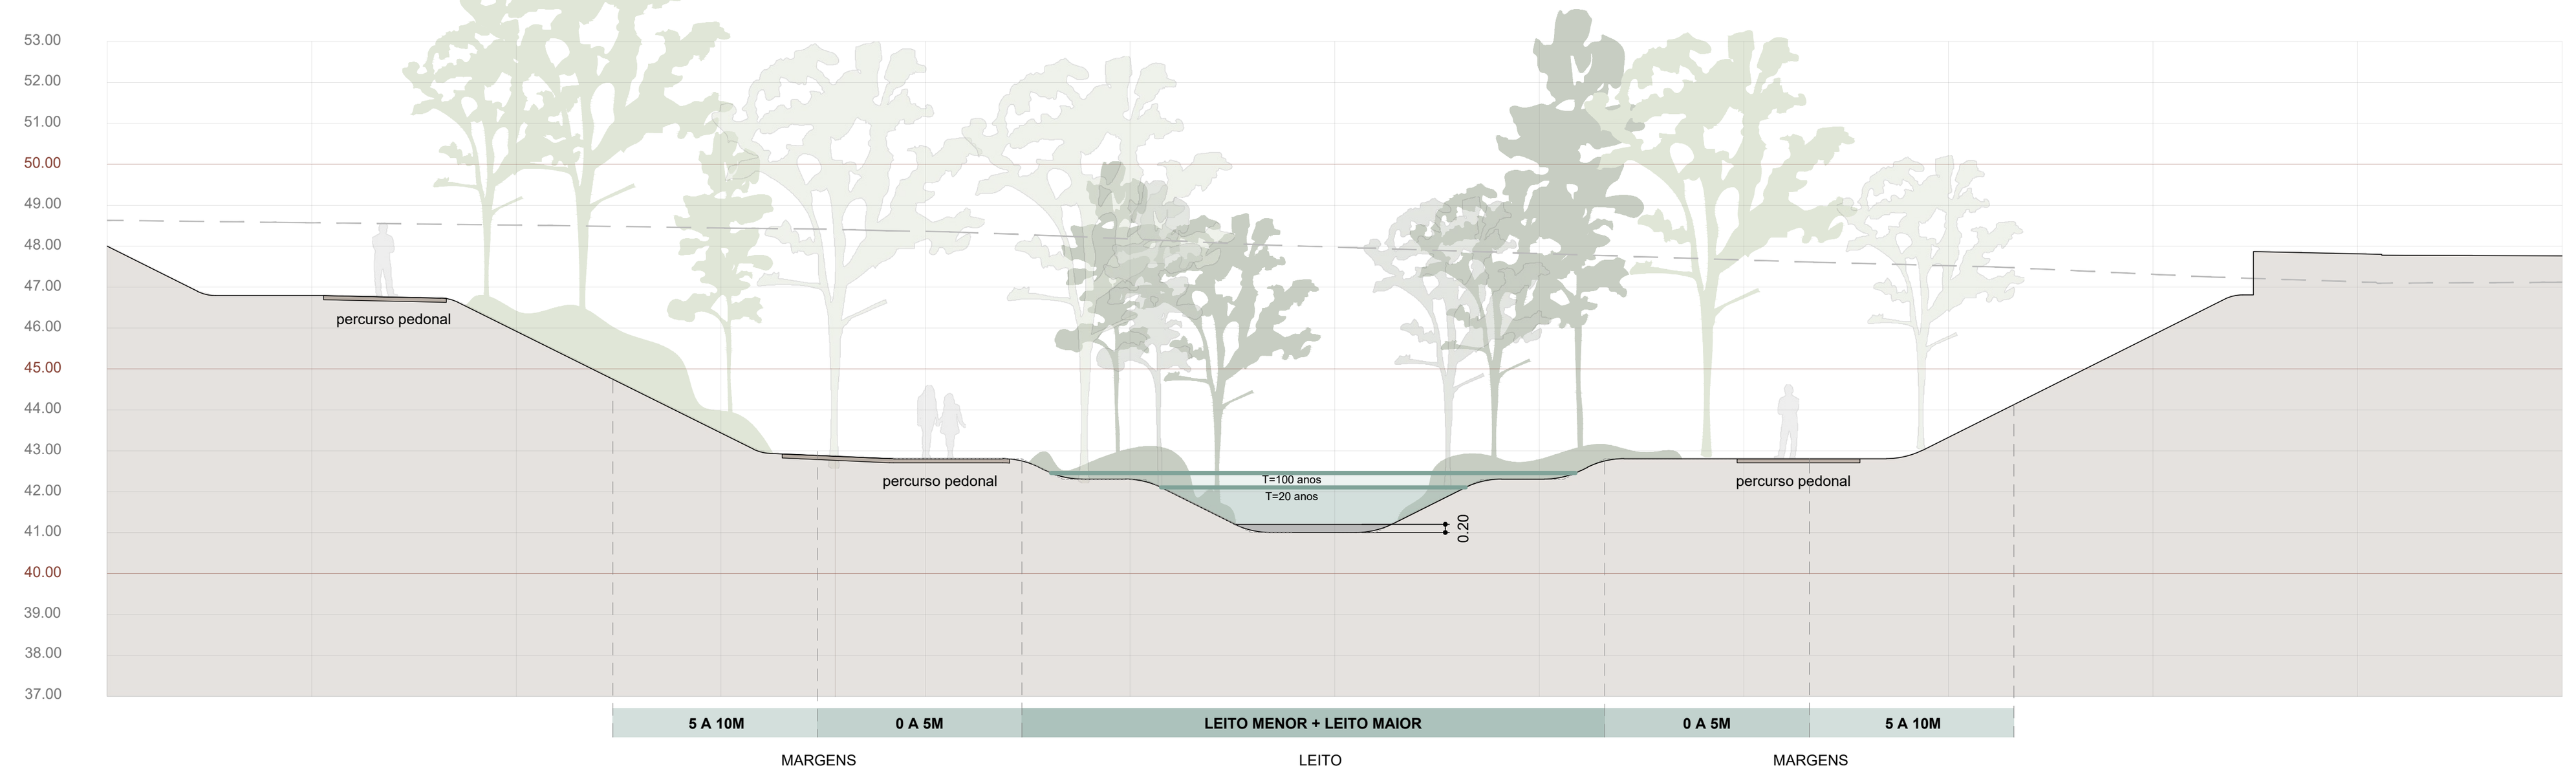


PERFIL TRANSVERSAL 22 _ ESCALA 1:200

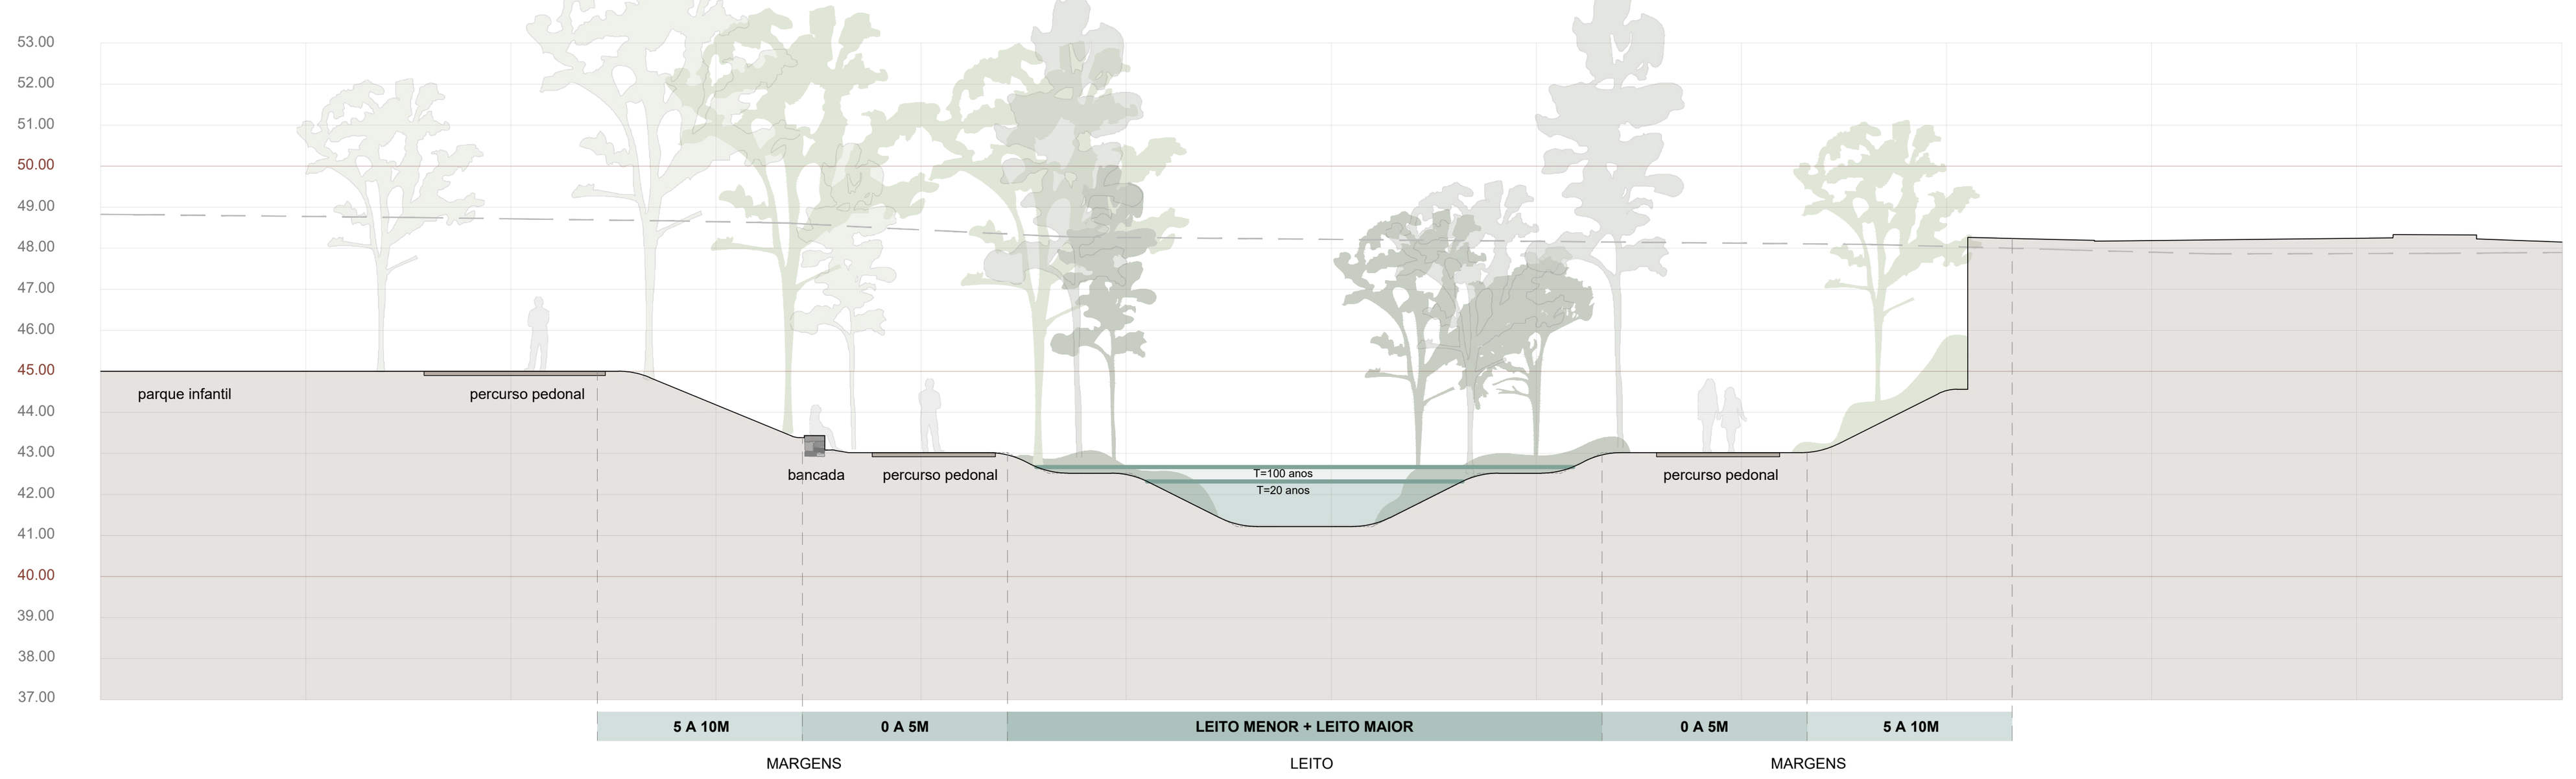


PERFIL TRANSVERSAL 23 _ ESCALA 1:200

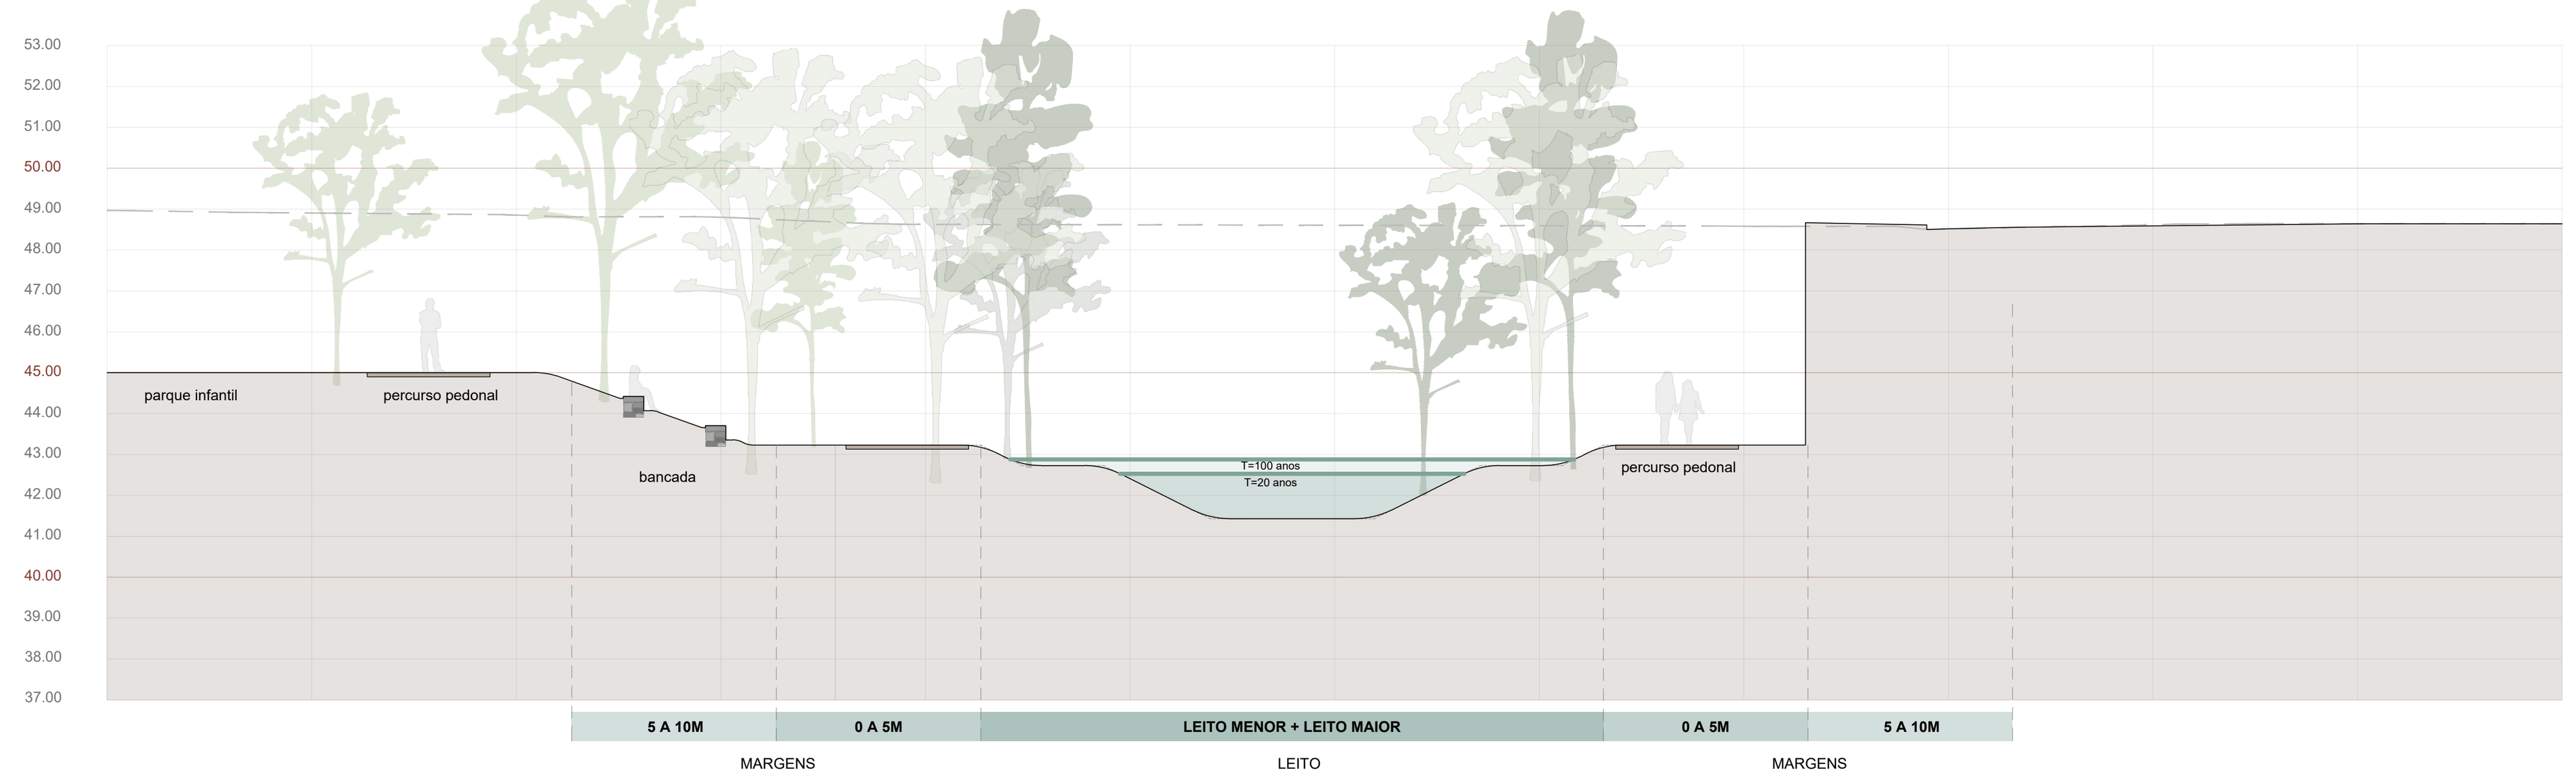


PERFIL TRANSVERSAL 24 _ ESCALA 1:200

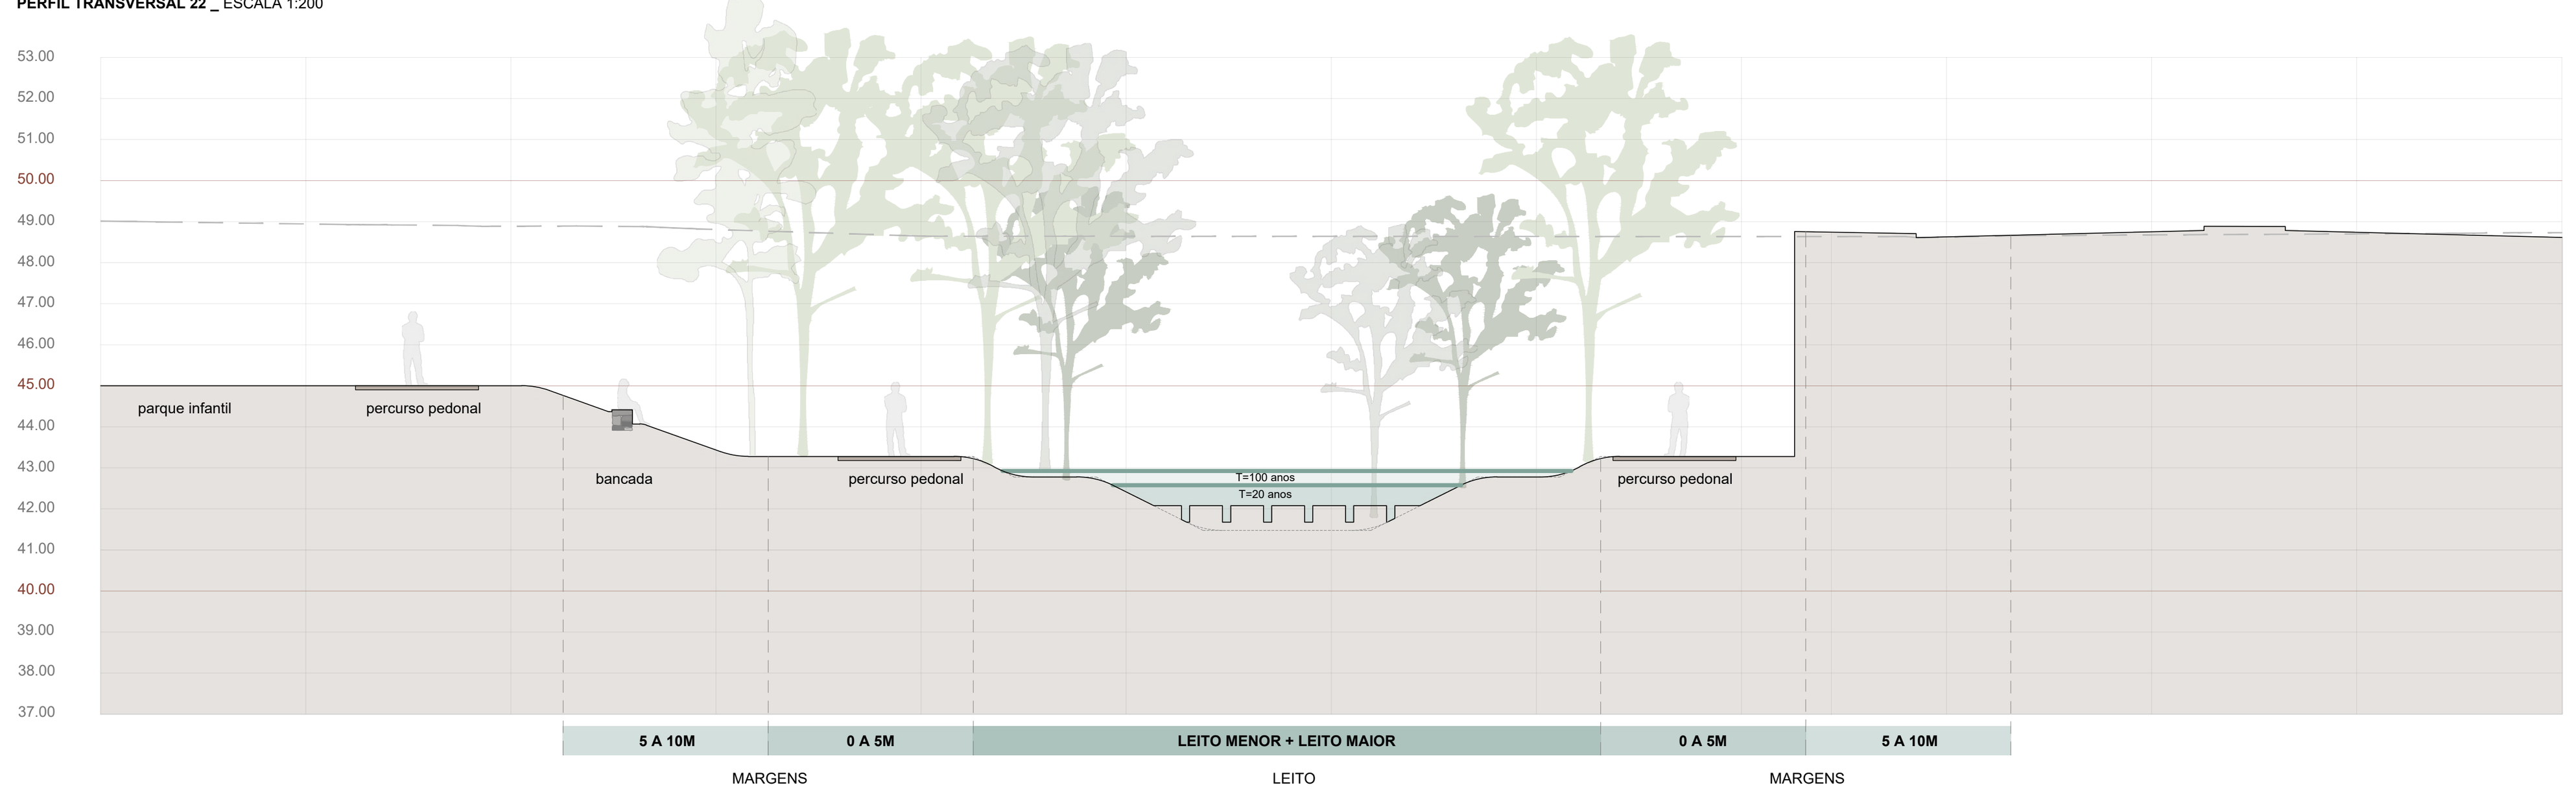


PERFIL TRANSVERSAL 25 _ ESCALA 1:200

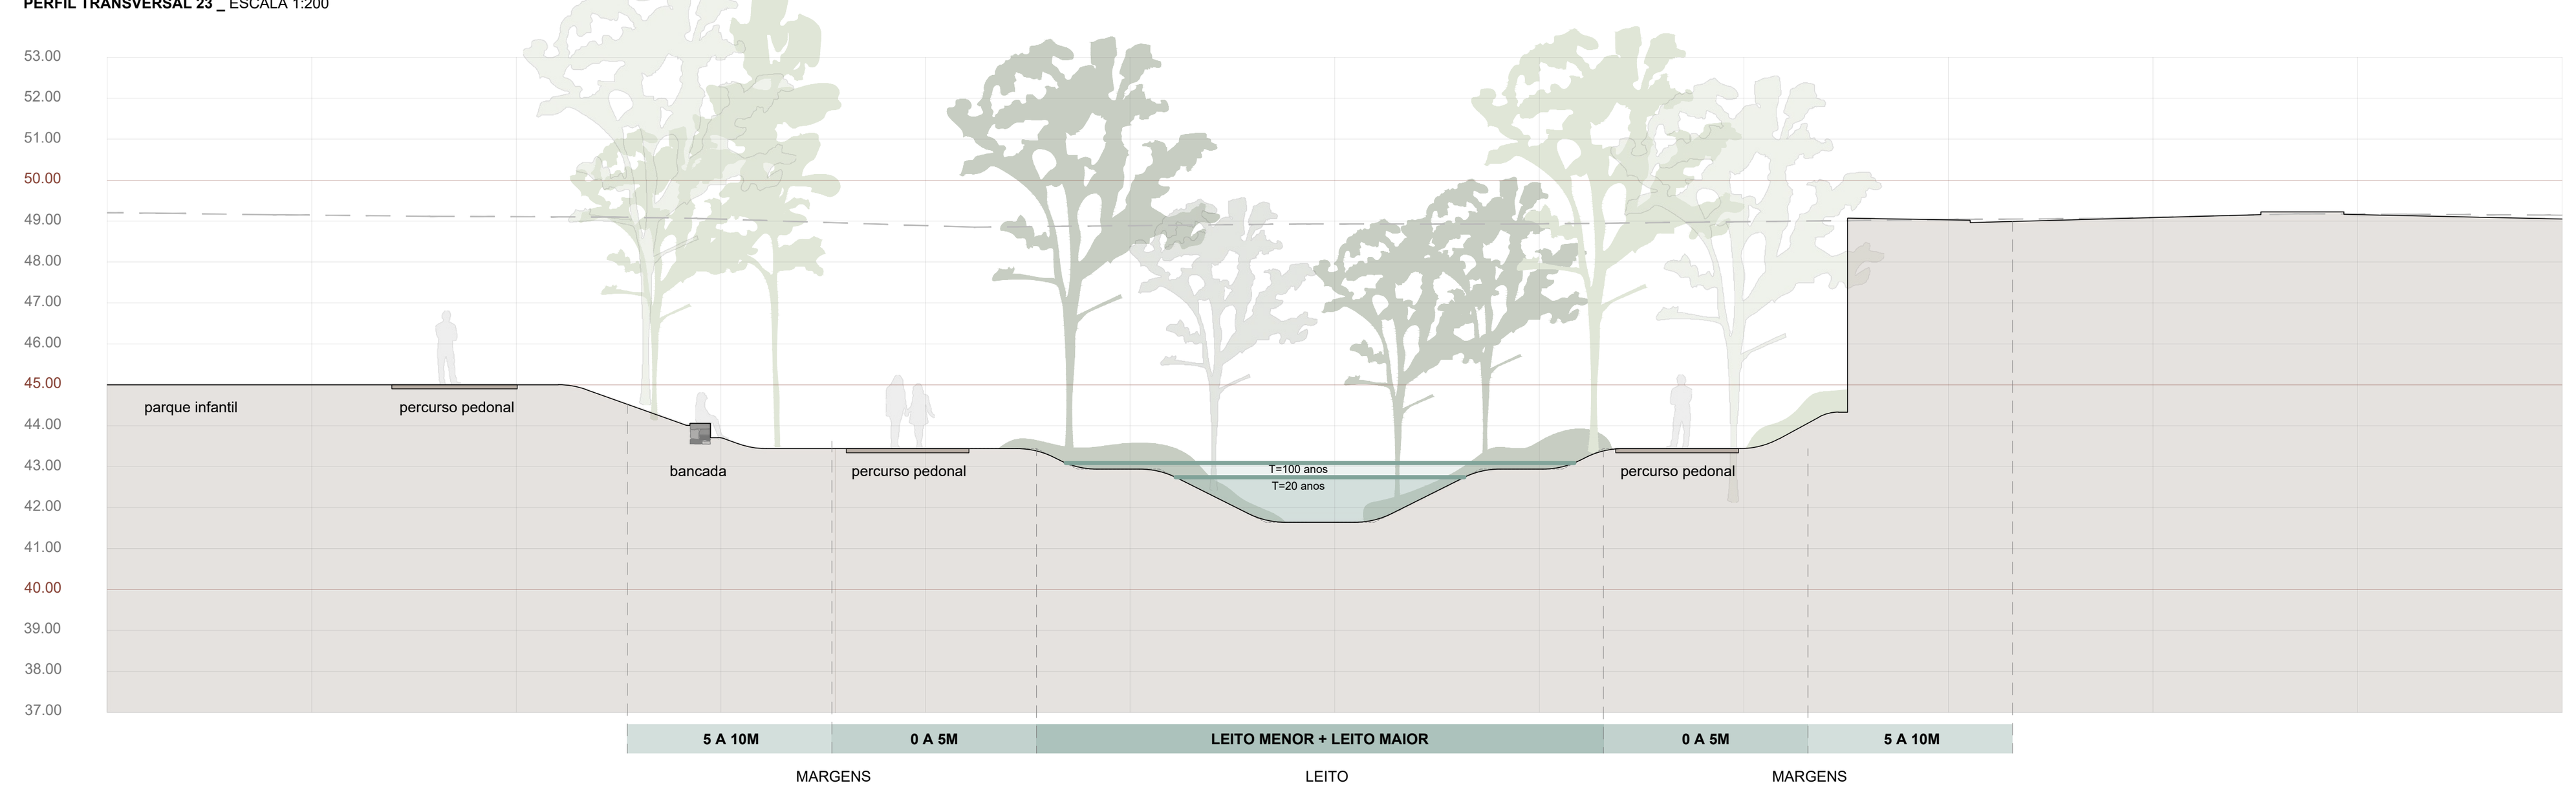


PERFIL TRANSVERSAL 26 _ ESCALA 1:200

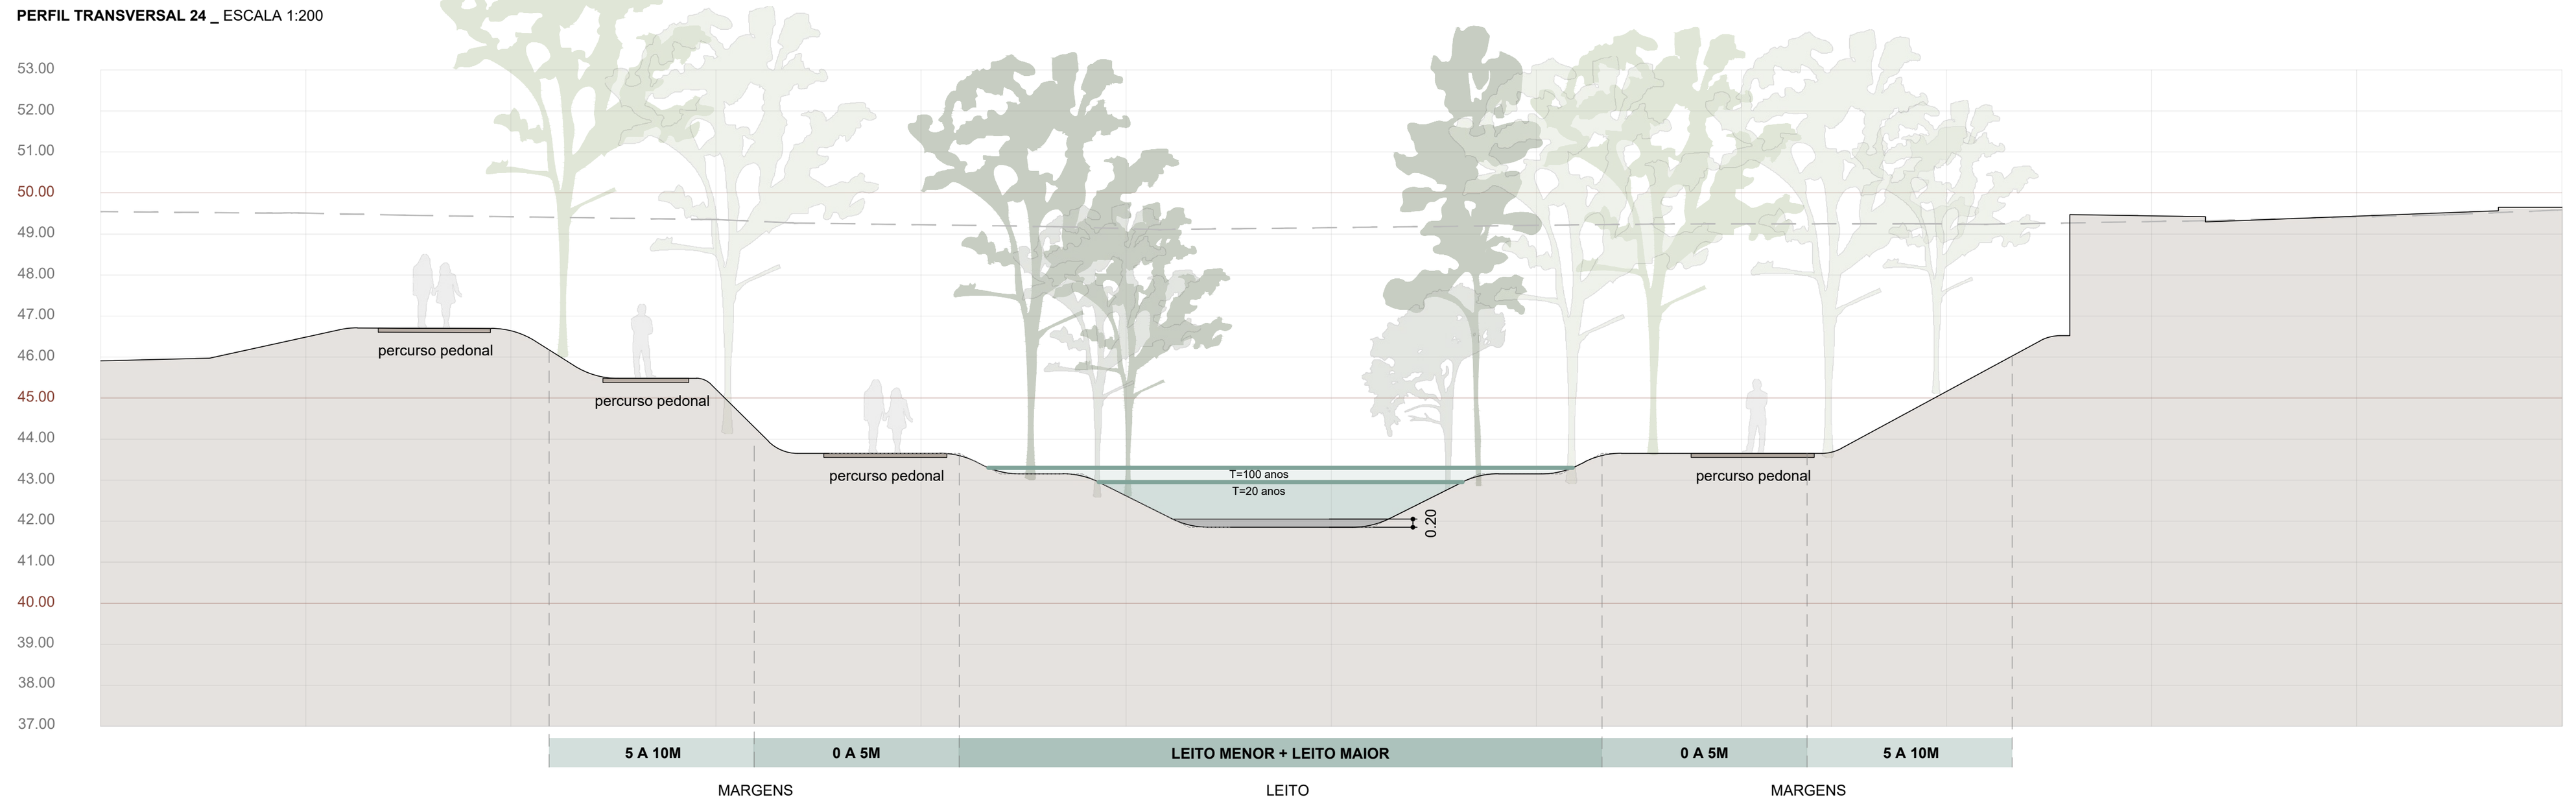


PERFIL TRANSVERSAL 27 _ ESCALA 1:200

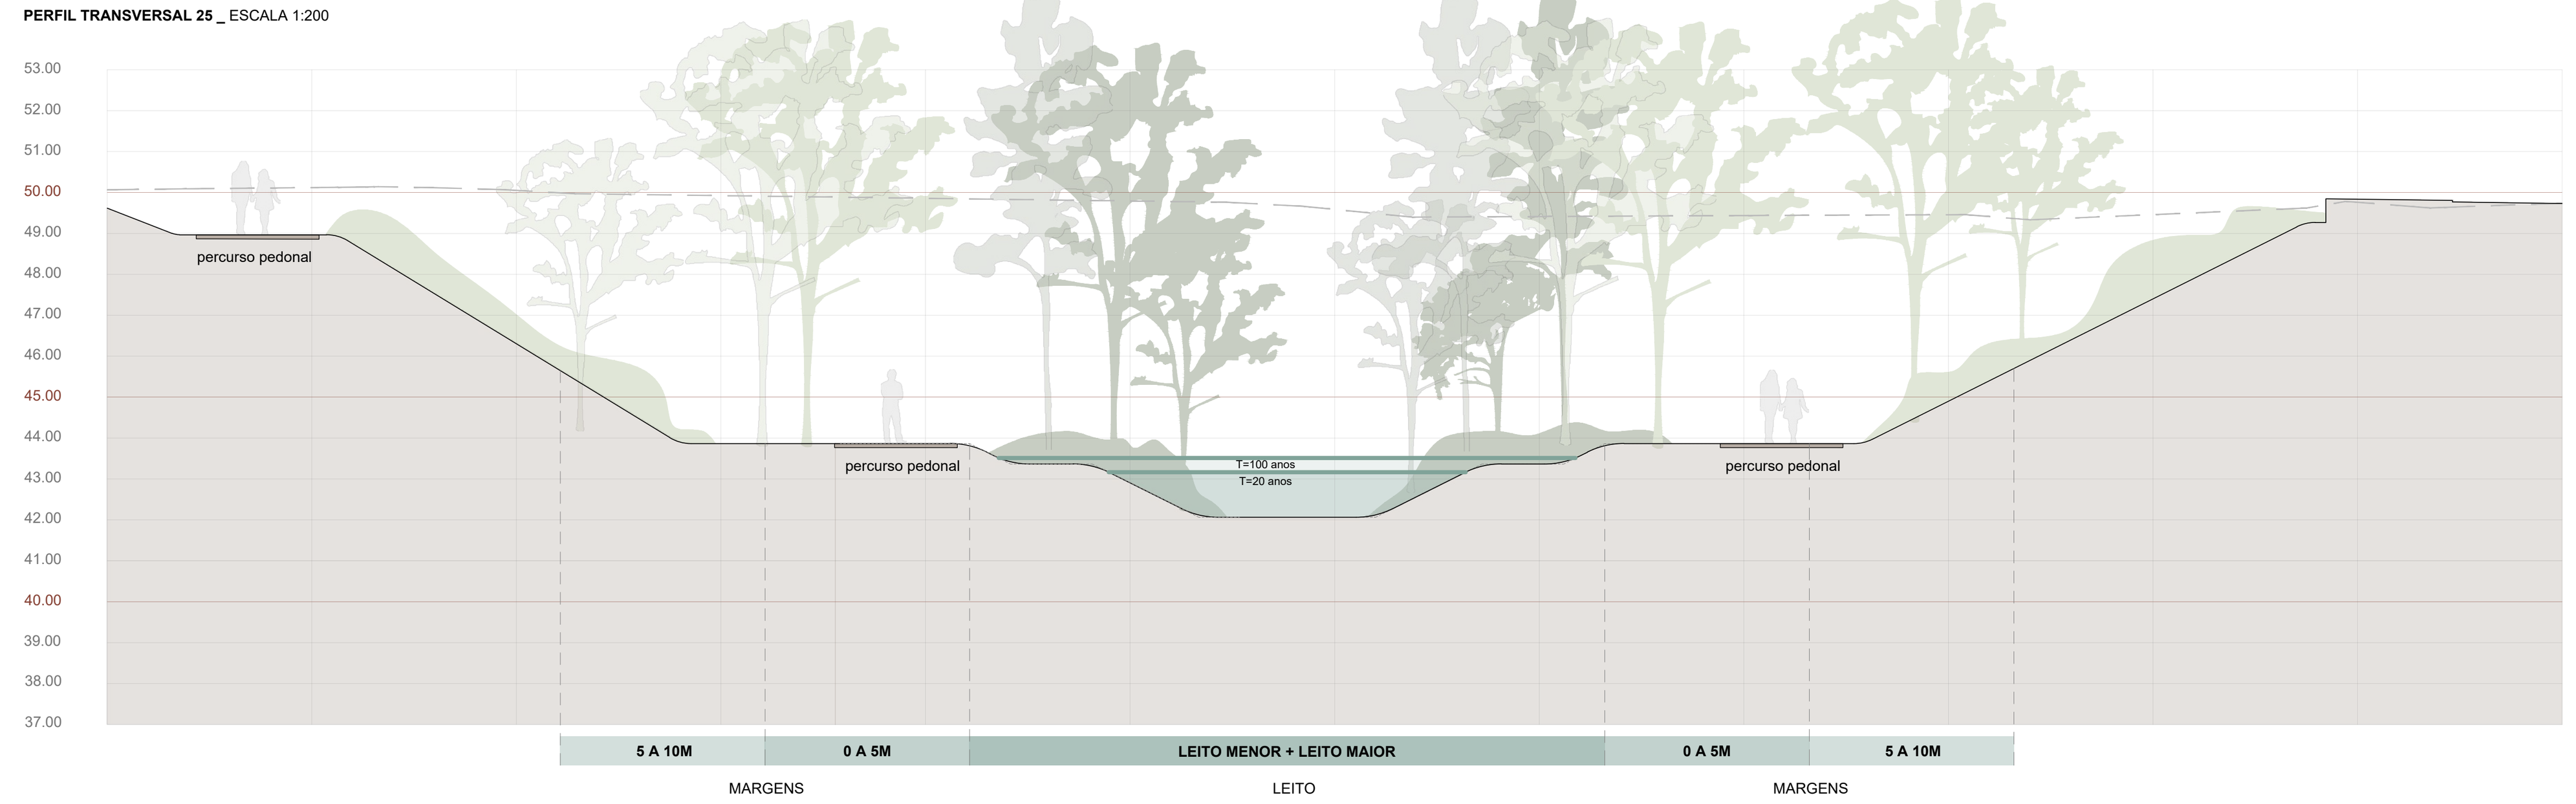


PLANTA LOCALIZAÇÃO
ESCALA 1:5000

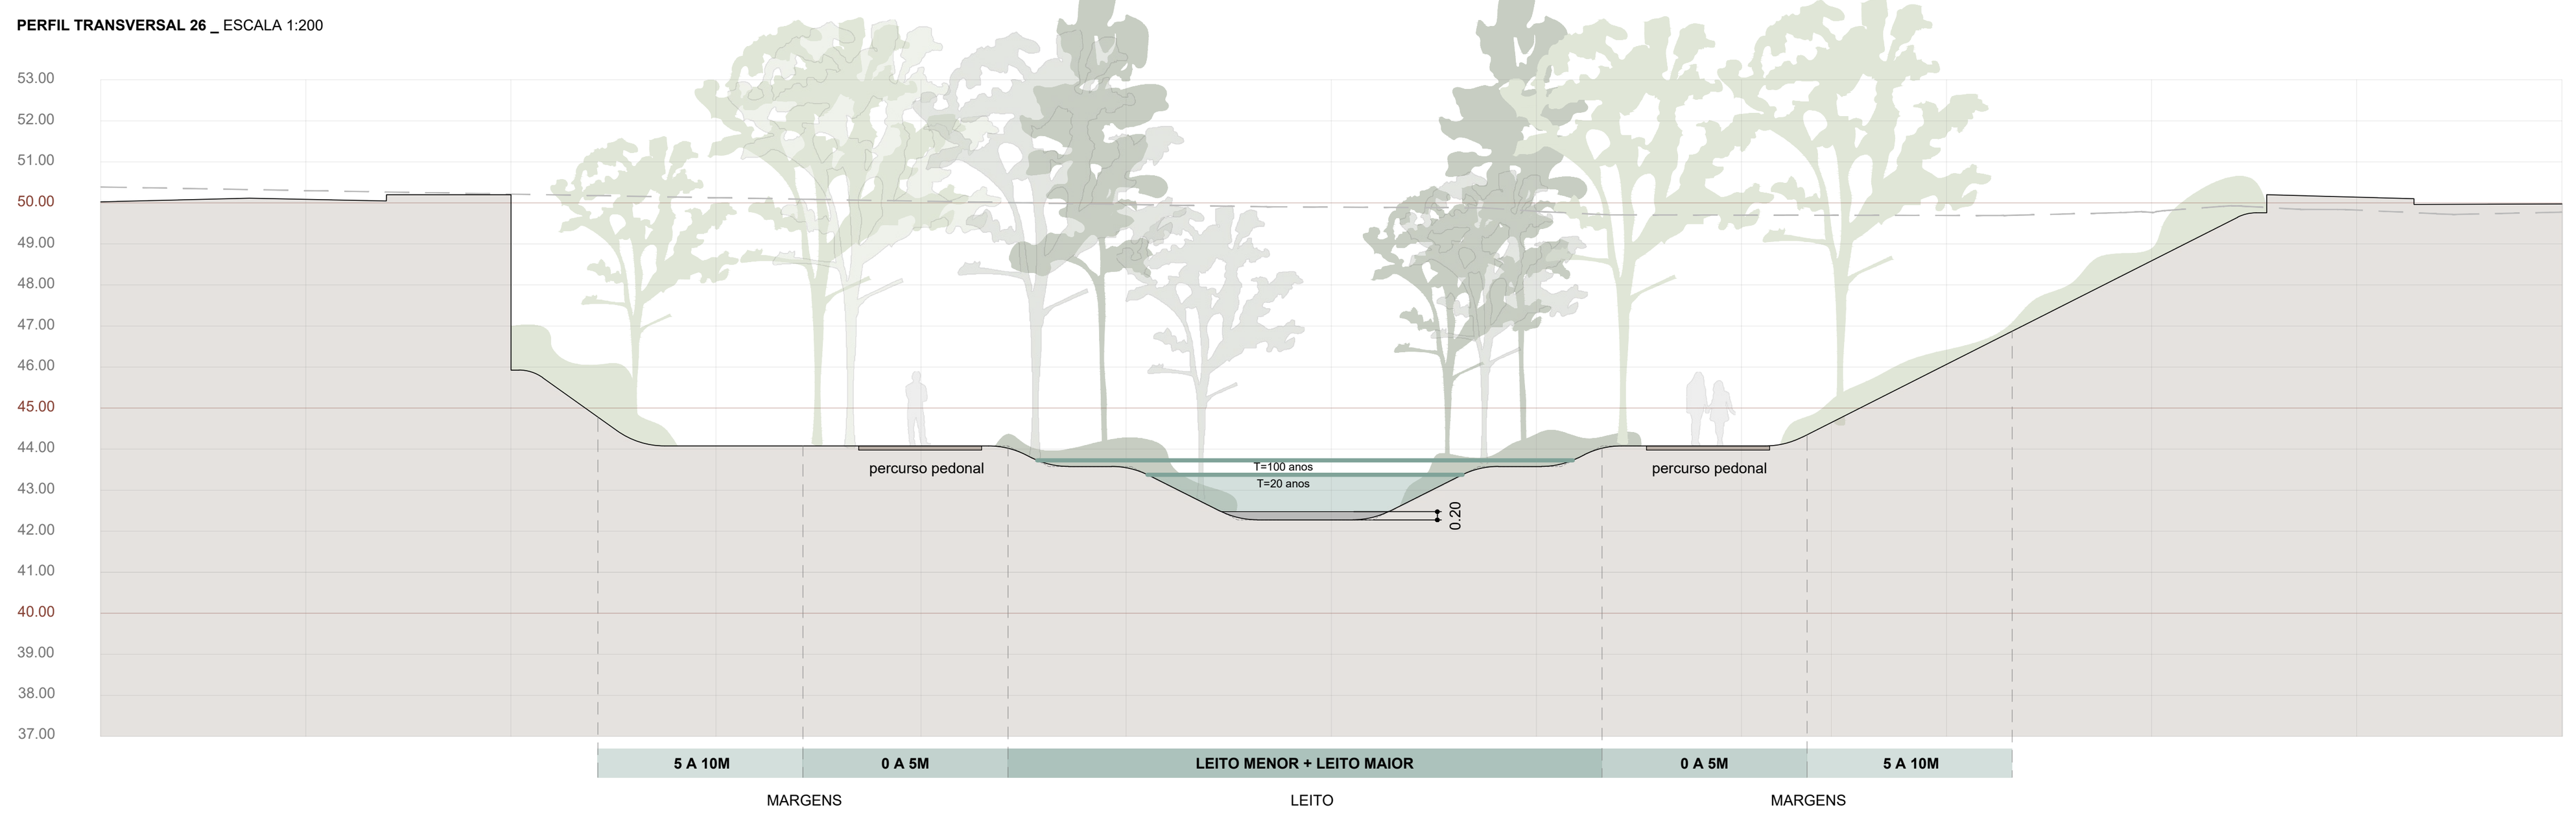


PERFIS TRANSVERSAIS - JANELA B
ESCALA 1:2500

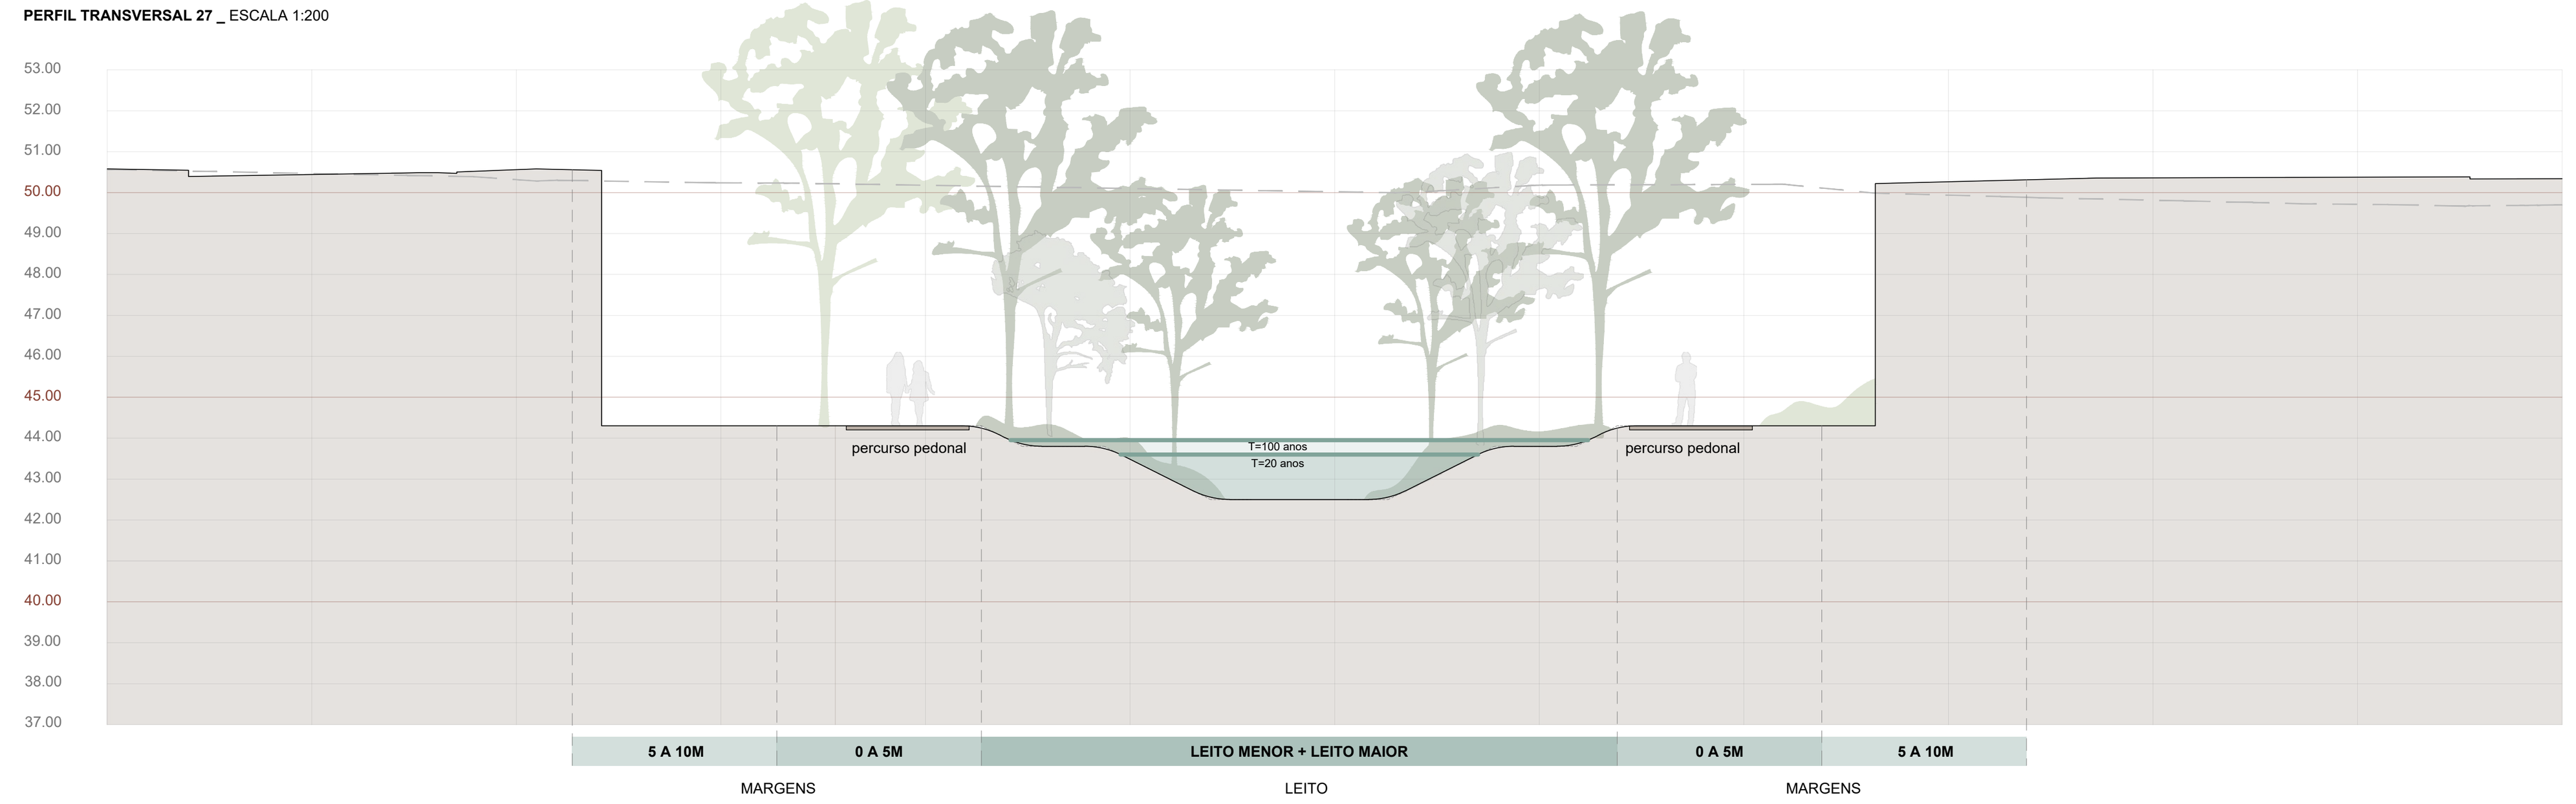


LEGENDA - PERFIS TRANSVERSAIS

- Perfil do terreno existente
- Perfil do terreno proposto
- Percursos pedonais
- Nível água T=20 anos
- Nível água T=100 anos

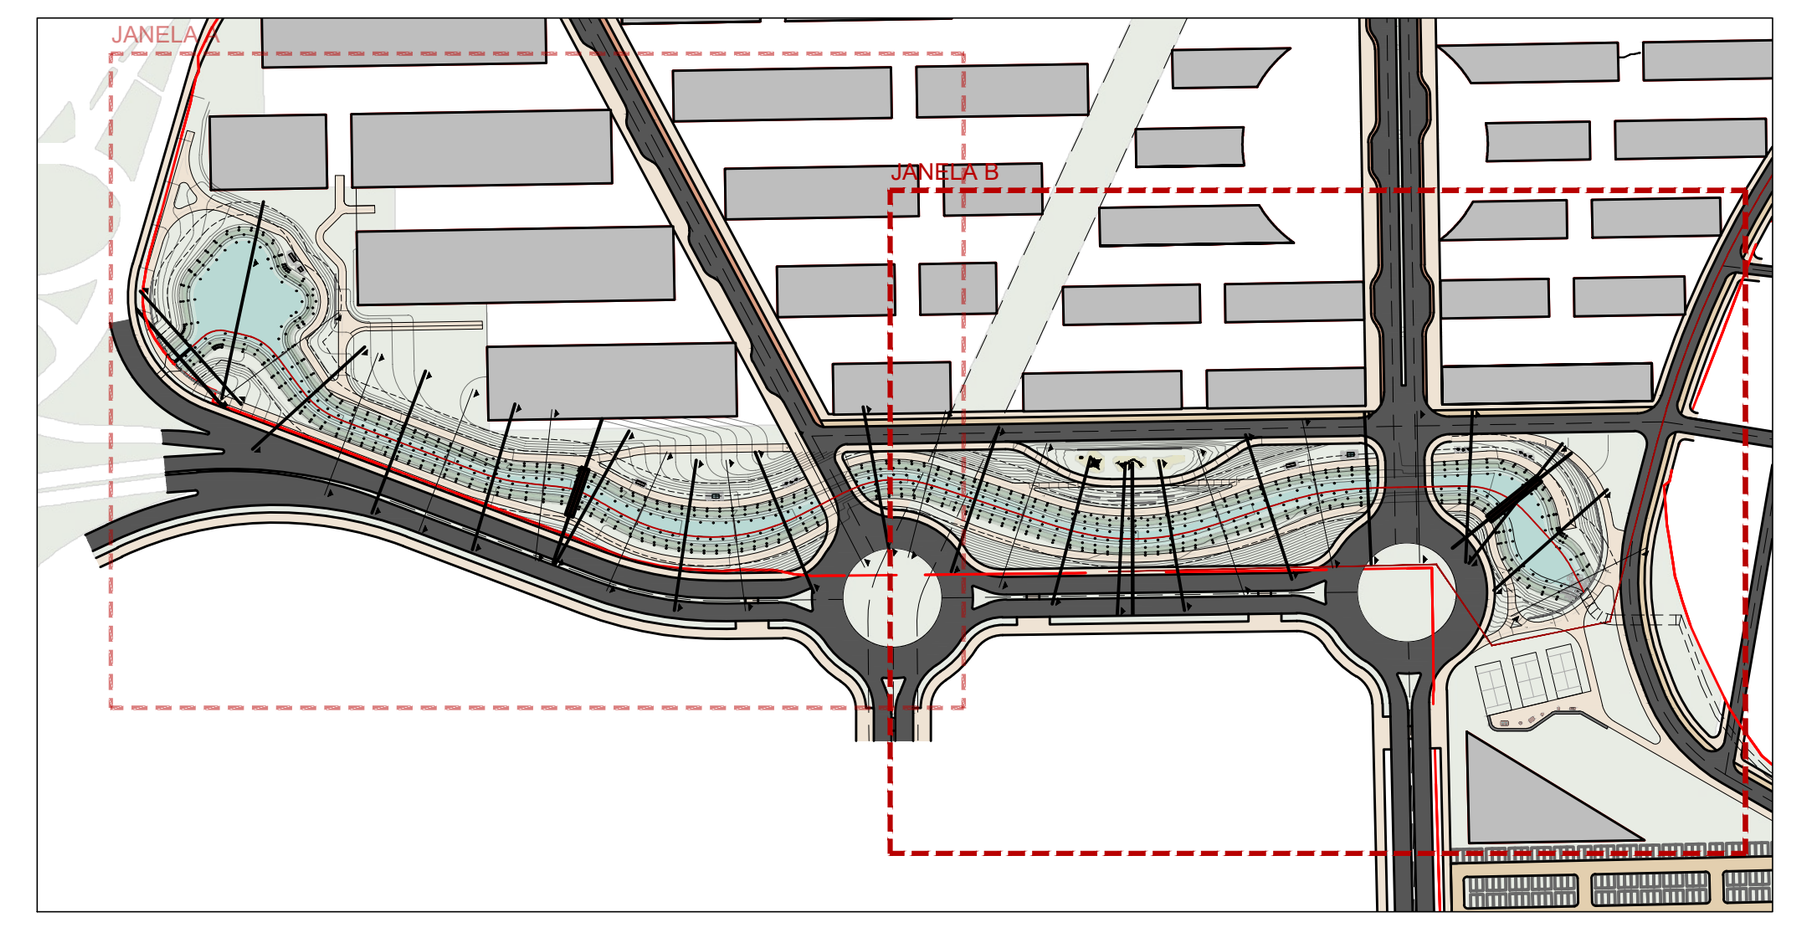ESTE DESENHO É PROPRIEDADE DA ***P4 ARTES E TÉCNICAS DA PAISAGEM LDA*** NÃO PODENDO SER REPRODUZIDO OU DIVULGADO SEM AUTORIZAÇÃO ESCRITA DA MESMA (Decreto-lei 63/85 de 14 de Março)

NOTAS GERAIS: 1 - OS TRABALHOS DEVERÃO SER EXECUTADOS DE ACORDO COM OS ELEMENTOS GRÁFICOS E ESCRITOS FORNECIDOS; 2 - TODAS AS COTAS DEVERÃO SER CONFIRMADAS EM OBRA; 3 - O EMPREITEIRO DEVERÁ ELABORAR TODOS OS DESENHOS DE PORMENOR E PREPARAÇÃO, NECESSÁRIOS PARA A RESOLUÇÃO DE CASOS PARTICULARES NÃO ESPECIFICADOS EM PROJECTO E SUBMETÊ-LOS À APROVAÇÃO DOS PROJECTISTAS; 4 - AS ESCALAS SUPERIORES PREVALECEM SOBRE AS INFERIORES; 5-O PRESENTE DESENHO FAZ PARTE DA FASE DE PROJECTO DE EXECUÇÃO. QUALQUER PROPOSTA DE ALTERAÇÃO DEVERÁ SER APRESENTADA, PREPARADA E APROVADA PELOS PROJECTISTAS

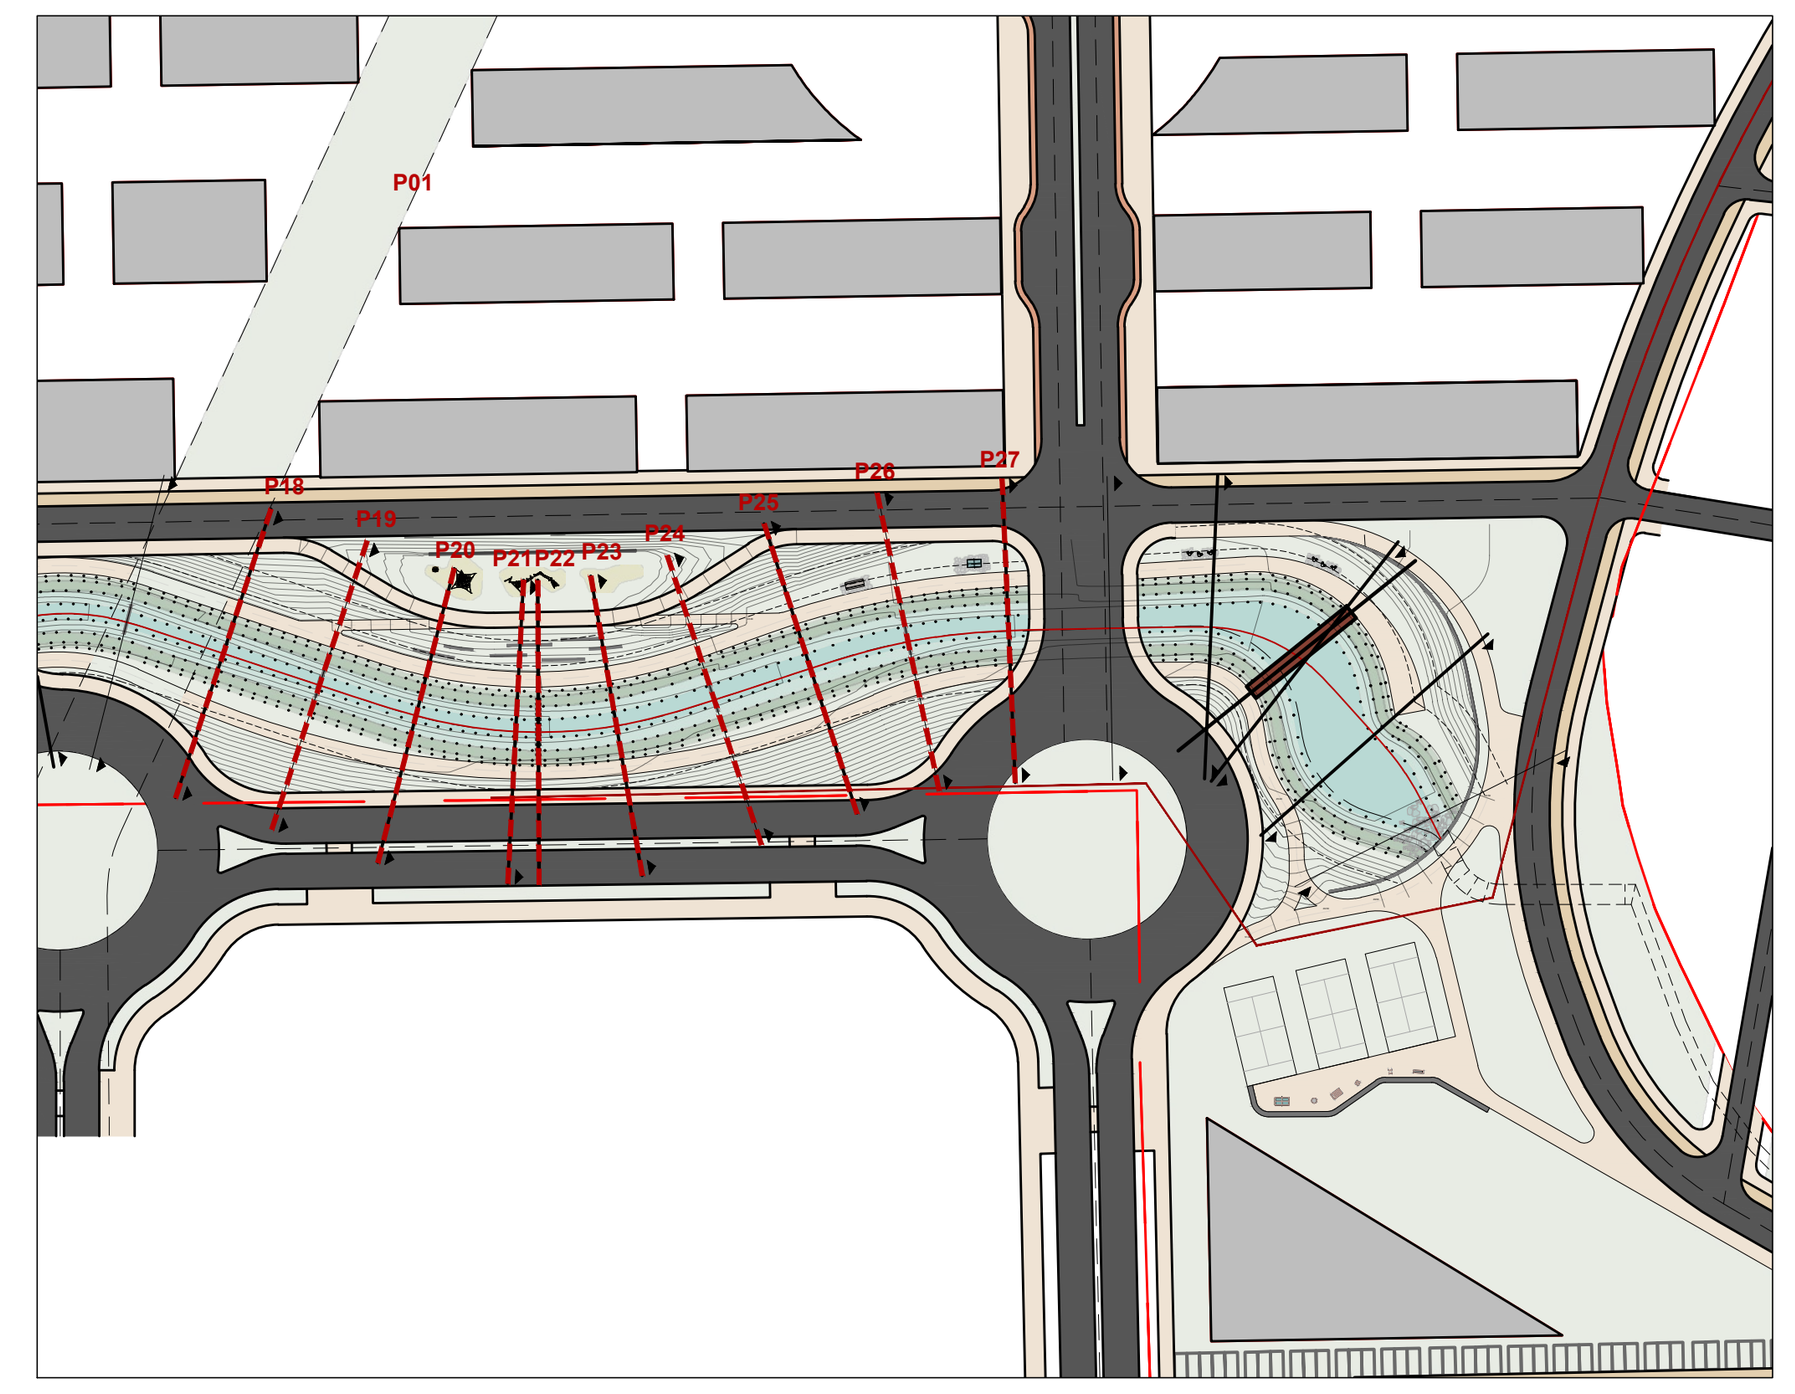23.OCM
RENATURALIZAÇÃO RIBEIRA DE JOANE
PERFIS TRANSVERSAIS

**EQUIPA PROJETISTA**

ARQUITETURA PAISAGISTA

P4 Artes e Técnicas da Paisagem

Tel: +351 223 261 577 _ email: geral@p4.pt

ARQUITETURA

ENGENHARIA

DONO DE OBRA
EMERGE

PROJETO
OPO CITY MASTERPLAN

FASE
RENATURALIZAÇÃO RIBEIRA JOANE

ESPECIALIDADE
ARQUITETURA PAISAGISTA

DESENHO
PERFIS TRANSVERSAIS
FOLHA 03

TÉCNICOS RESPONSÁVEIS
Luís Paiva
Marta Paupério

| DES. | | DESENHO Nº | REV |
|---|---|---|---|
| PROJ. | 23.OCM | AP.03C | 00 |
| DATA | Set/2023 | | |
| ESCALA | 1:200 | | |

0 1 5M
ESCALA GRÁFICA

**PERFIL TRANSVERSAL 28 _** ESCALA 1:200




**PERFIL TRANSVERSAL 29 _** ESCALA 1:200




**PERFIL TRANSVERSAL 30 _** ESCALA 1:200

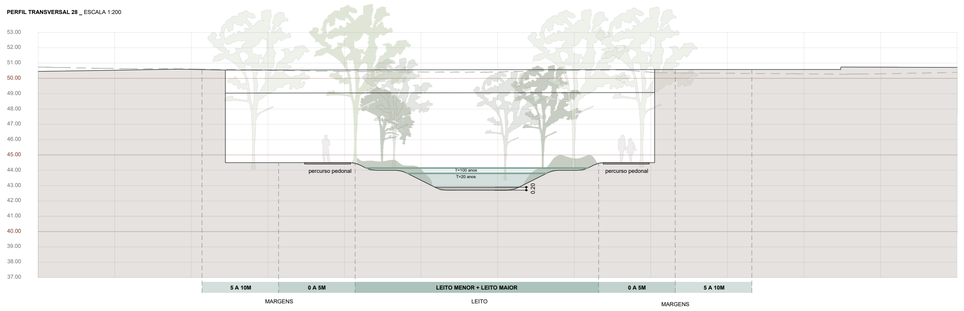


**PERFIL TRANSVERSAL 31 _** ESCALA 1:200

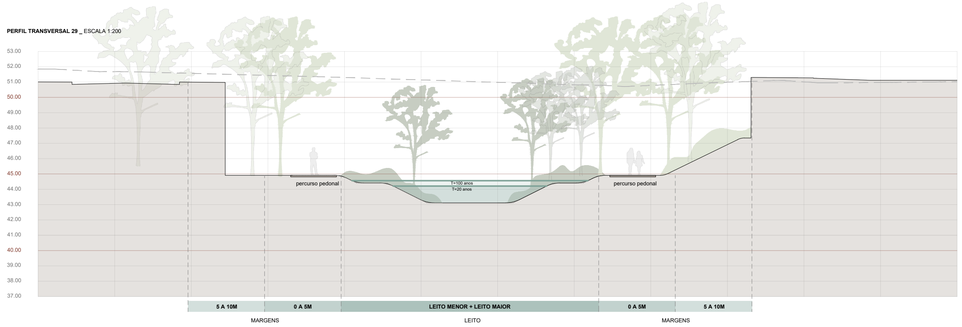


**PERFIL TRANSVERSAL 32 _** ESCALA 1:200

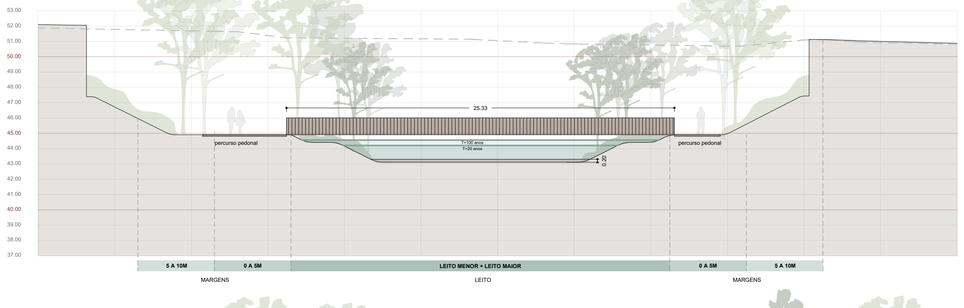


**PERFIL TRANSVERSAL 33 _** ESCALA 1:200

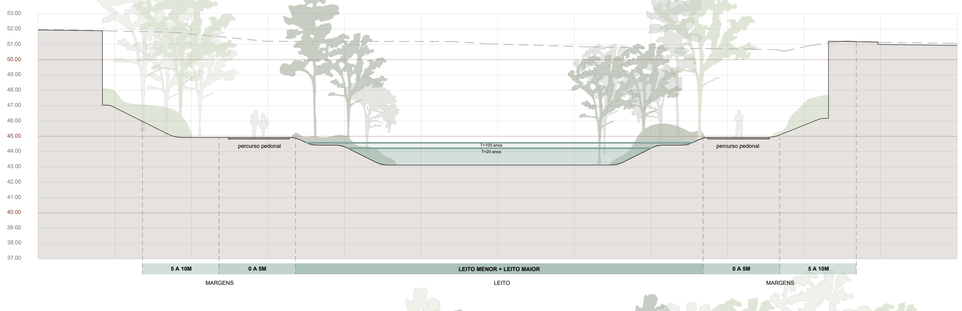


CORTE ALÇADO PONTO ENTREGA (PONTO A NA PLANTA DE IMPLANTAÇÃO GERAL) _ ESCALA 1:200

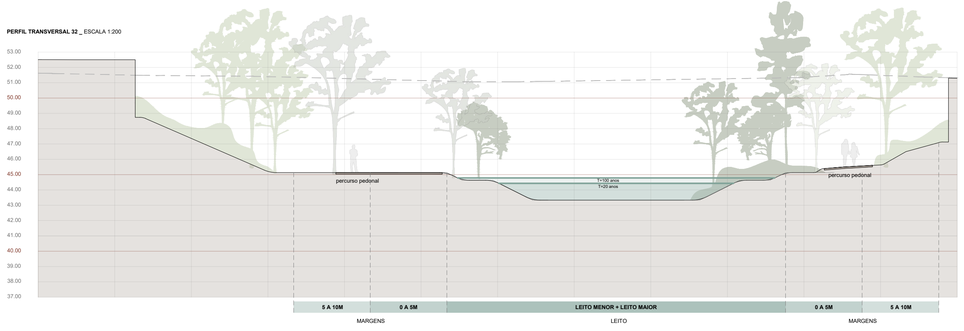


CORTE ALÇADO INÍCIO RENATURALIZAÇÃO (PONTO B NA PLANTA DE IMPLANTAÇÃO GERAL) _ ESCALA 1:200

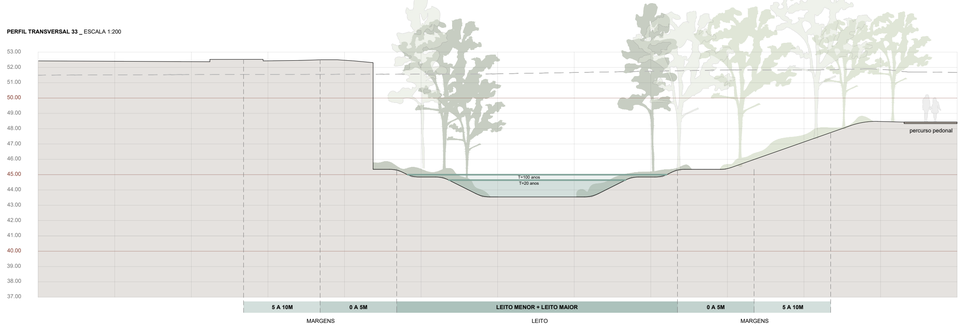


**LEGENDA - PERFIS TRANSVERSAIS**

- Perfil do terreno existente
- Perfil do terreno proposto
- Percursos pedonais
- Nível água T=20 anos
- Nível água T=100 anos

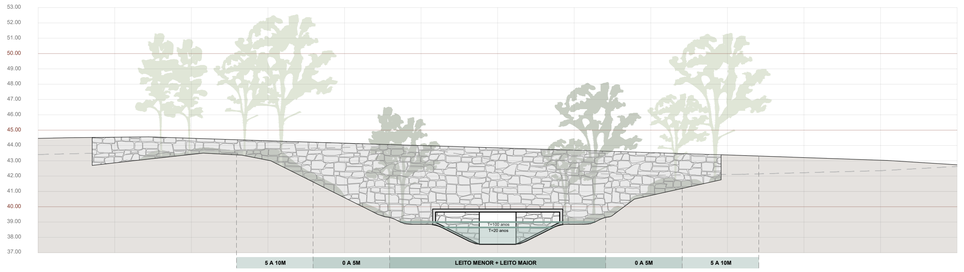**PLANTA LOCALIZAÇÃO**
ESCALA 1:5000

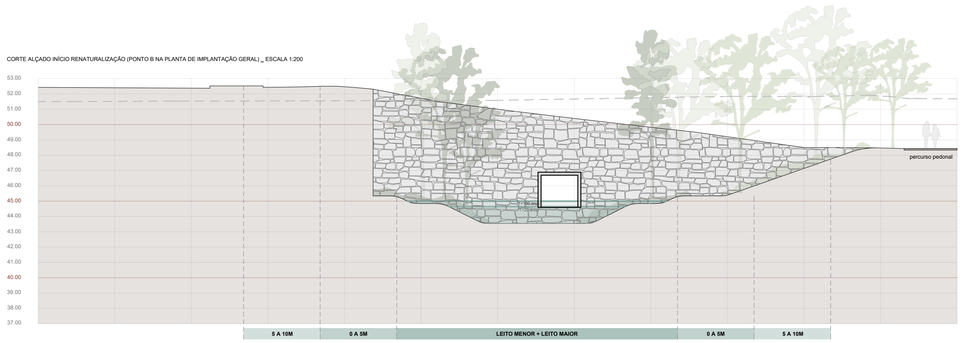


**PERFIS TRANSVERSAIS - JANELA B**
ESCALA 1:2000




23.OCM
RENATURALIZAÇÃO RIBEIRA DE JOANE
PERFIS TRANSVERSAIS


**EQUIPA PROJETISTA**

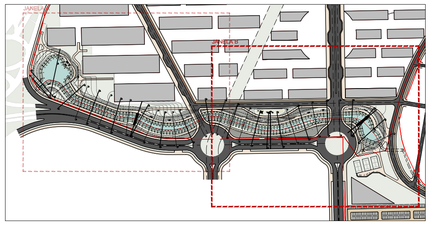ARQUITETURA PAISAGISTA

P4 Artes e Técnicas da Paisagem

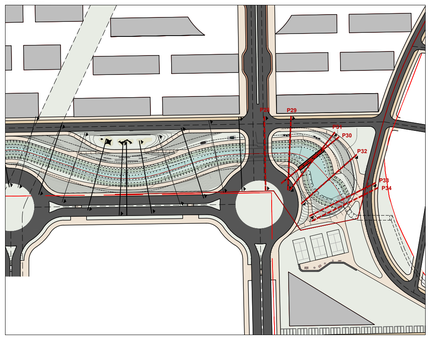Tel: +351 223 261 577 _ email: geral@p4.pt

ARQUITETURA

ENGENHARIA


DONO DE OBRA
EMERGE

PROJETO
OPO CITY MASTERPLAN

FASE
RENATURALIZAÇÃO RIBEIRA JOANE

ESPECIALIDADE
ARQUITETURA PAISAGISTA

DESENHO
PERFIS TRANSVERSAIS
FOLHA 04

TÉCNICOS RESPONSÁVEIS
Luís Paiva
Marta Paupério

| DES. | | DESENHO Nº | REV |
|---|---|---|---|
| PROJ. | 23.OCM | AP.03D | 00 |
| DATA | Set/2023 | | |
| ESCALA | 1:200 | | |

0 1 5M
ESCALA GRÁFICA


ESTE DESENHO É PROPRIEDADE DA *P4 ARTES E TÉCNICAS DA PAISAGEM LDA.* NÃO PODENDO SER REPRODUZIDO OU DIVULGADO SEM AUTORIZAÇÃO ESCRITA DA MESMA (Decreto-lei 63/85 de 14 de Março)


NOTAS GERAIS: 1 - OS TRABALHOS DEVERÃO SER EXECUTADOS DE ACORDO COM OS ELEMENTOS GRÁFICOS E ESCRITOS ENTREGUES. 2 - TODAS AS COTAS DEVERÃO SER CONFIRMADAS EM OBRA. 3 - O EMPREITEIRO DEVERÁ ELABORAR TODOS OS DESENHOS DE PORMENOR E PREPARAÇÃO, NECESSÁRIOS À BOA EXECUÇÃO DA OBRA, QUE DEVERÃO SER APROVADOS PELA FISCALIZAÇÃO ANTES DO INÍCIO DOS TRABALHOS. 4 - AS ESPÉCIES E QUANTIDADES APRESENTADAS NAS PEÇAS DESENHADAS PREVALECEM SOBRE AS APRESENTADAS NA MEMÓRIA DESCRITIVA. 5 - A APROVAÇÃO DA PROPOSTA NÃO IMPLICA QUALQUER ALTERAÇÃO DO PREÇO CONTRATUAL.


QUALQUER PROPOSTA DE ALTERAÇÃO DEVERÁ SER APRESENTADA, PREPARADA E APROVADA PELOS PROJECTISTAS