



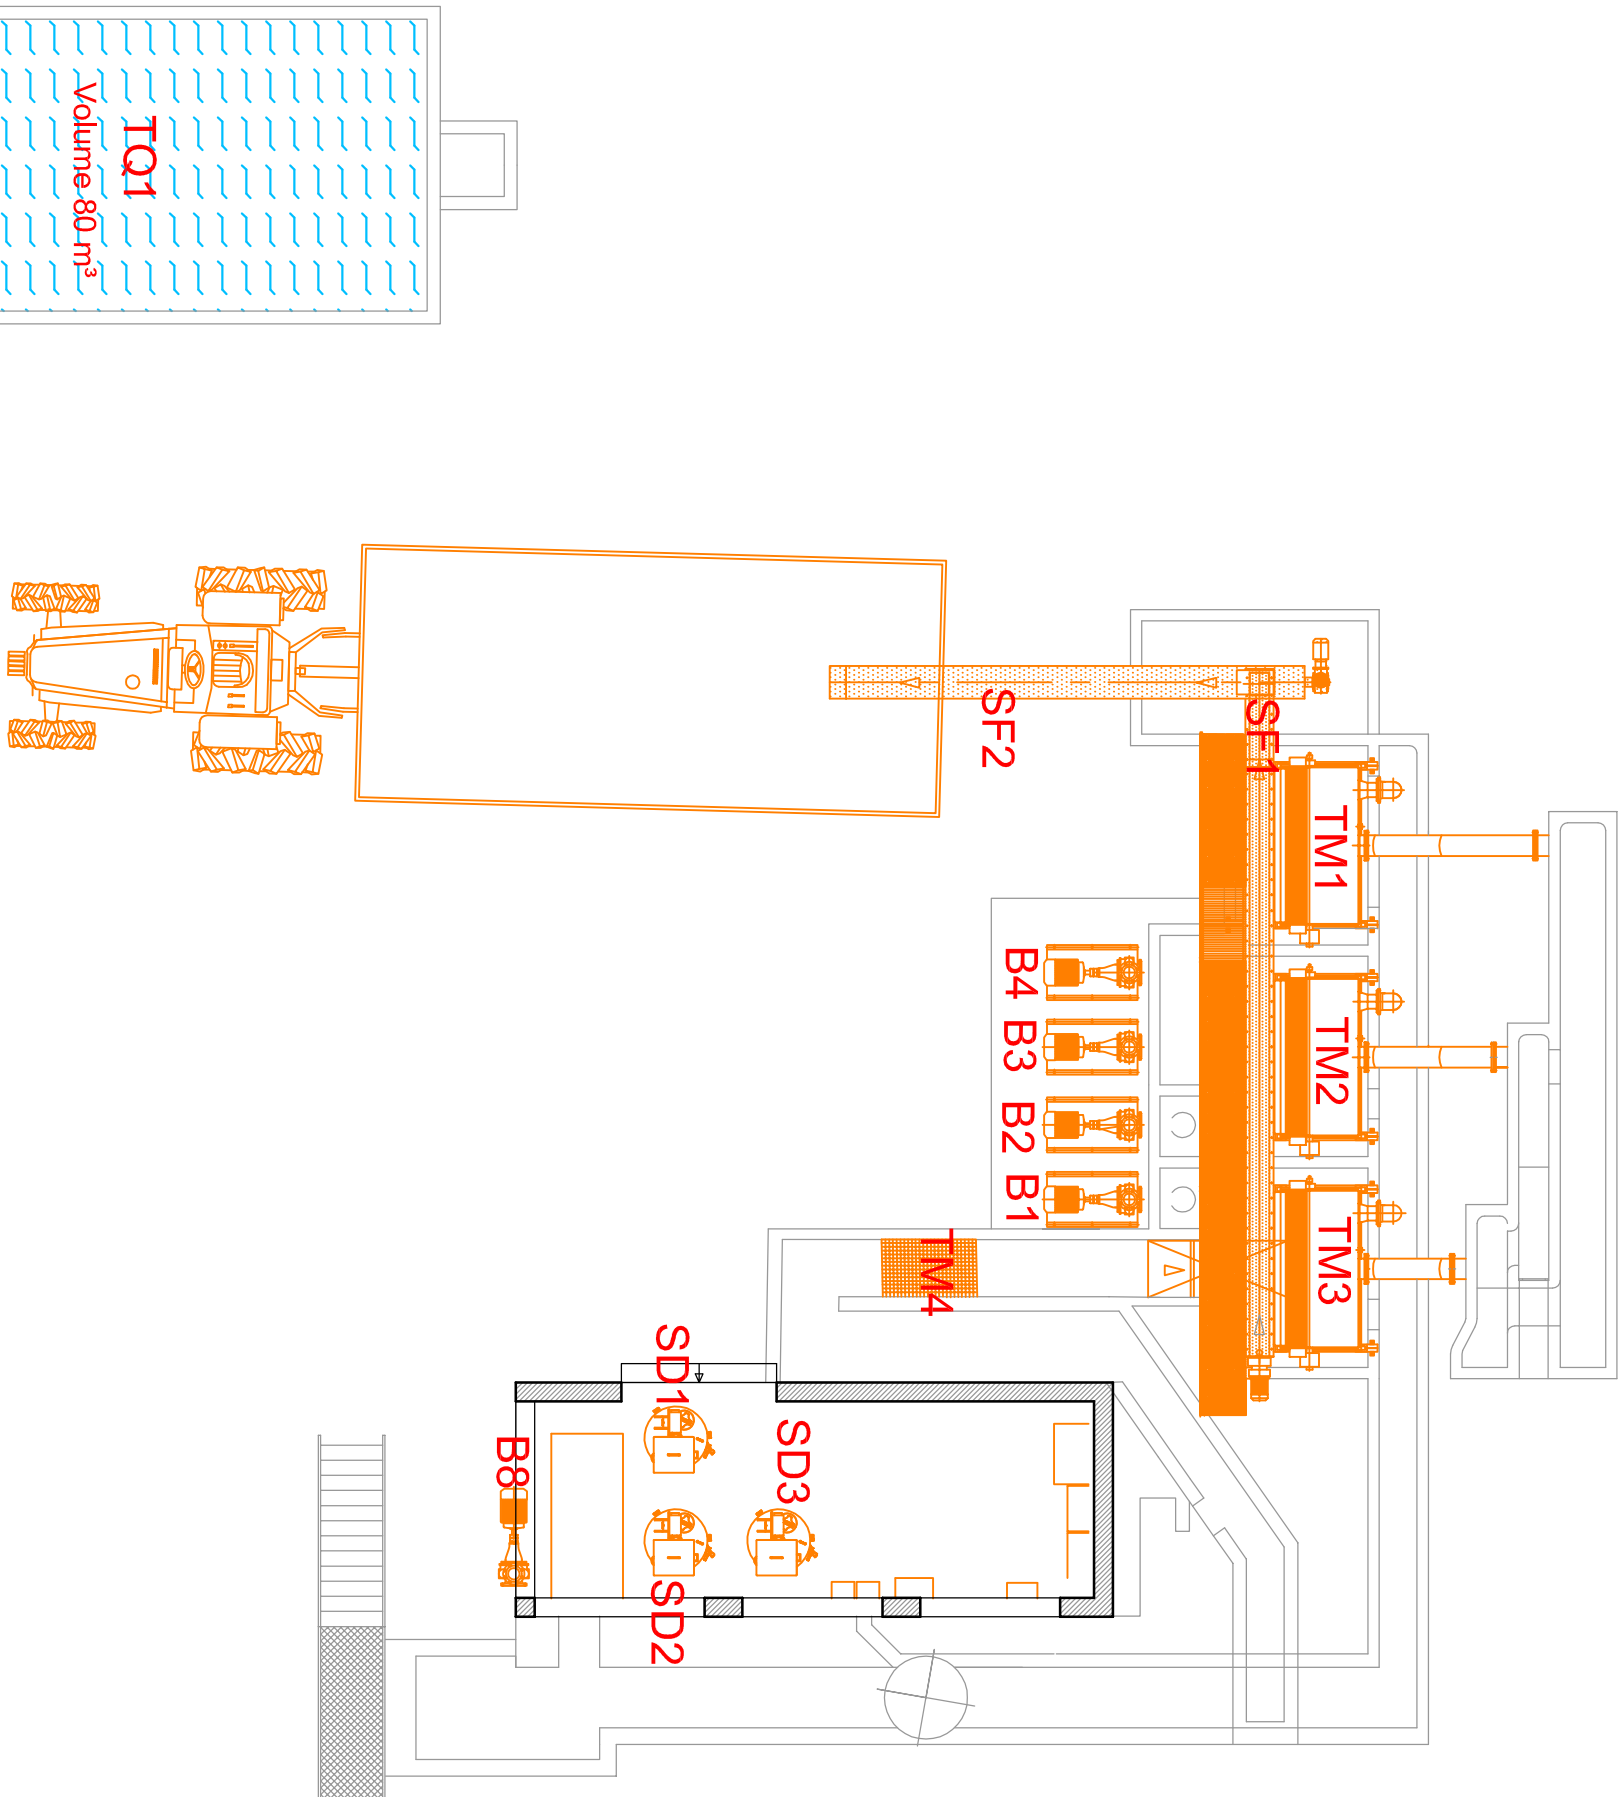

Planta de Piso
Equipamento

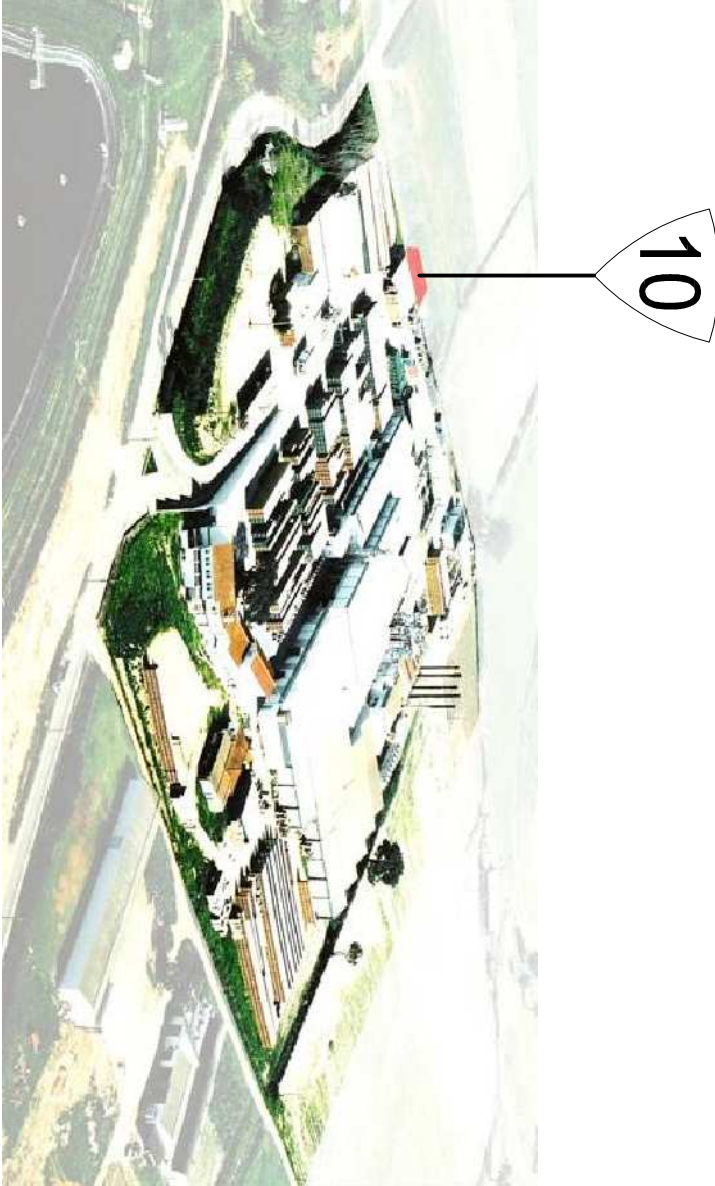



AMBIALICA
Travessa dos Aroeiros, n.º 62
Parceiros de São João
2350-214, Parceiros de Igreja
telem: 917882462
telex: 249835190
fax: 249835550
e-mail: ger@ambialica.pt
www.ambialica.pt

requerente	processo	desenho
SOPRACOL, S.A.	SOP_PCIP 02	16
local	Montinho de Baixo – MORA	data
lote		Março 2015
licenciamento de Unidade Industrial		escala
especificação		1:100
PCIP		anexo
conten		AN1.6

Edifício Tratamento de Águas – Equipamento