




SERVIÇOS MUNICIPALIZADOS DE ÁGUA E SANEAMENTO  
MUNICÍPIO DE MONTIJO

## DECLARAÇÃO

Para os devidos efeitos e conforme solicitado por **SMUR SA** , declara-se que na zona da propriedade sita em Nucho das Figueiras, Casal 169 - Sto Isidro, Pegões, não existem Redes Municipais de Abastecimento de Água e Saneamento.

Montijo, 26 Janeiro 2022


O Presidente do Concelho de Administração

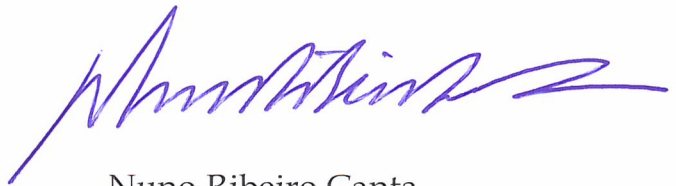

Nuno Ribeiro Canta



SERVIÇOS MUNICIPALIZADOS DE ÁGUA E SANEAMENTO  
MUNICÍPIO DE MONTIJO

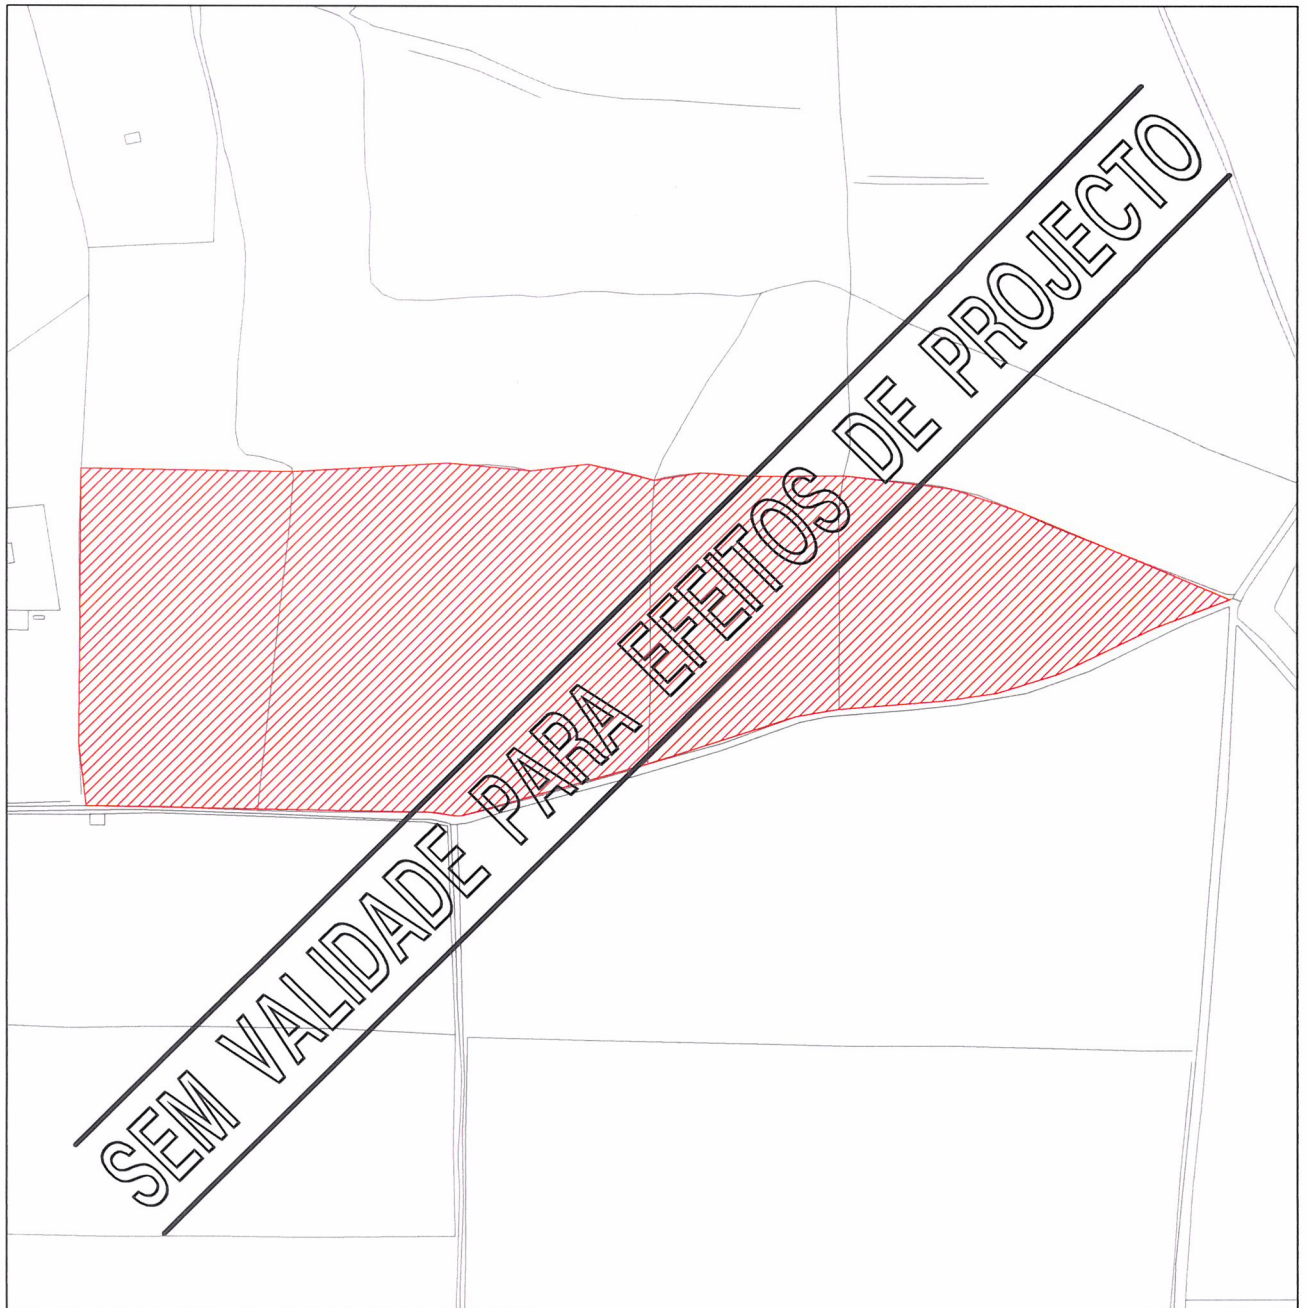

EXTRACTO DO CADASTRO DAS REDES DE ÁGUA

Requerente SMUR S. A.


Localização NUCHO DAS FIGUEIRAS, CASAL 169 - ST. ISIDRO PEGÕES

O Director

Data jan.2022

Escala 1:5000

Registo 0015/22

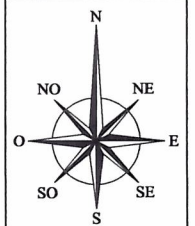


- |                                  |                           |                   |
|----------------------------------|---------------------------|-------------------|
| CONDUITA DE DISTRIBUIÇÃO DE ÁGUA | CONE DE REDUÇÃO           | JUNTA CEGA        |
| VÁLVULA DE SECCIONAMENTO         | VENTOSA DE SIMPLES EFEITO | DESCARGA DE FUNDO |
| MARCO DE INCÊNDIO c/COLUNA       | BOCA DE INCÊNDIO          | BOCA DE REGA      |

NOTA: OS LIMITES DOS LOTES ASSINALADOS SÃO DA RESPONSABILIDADE DO REQUERENTE



SERVIÇOS MUNICIPALIZADOS DE ÁGUA E SANEAMENTO  
MUNICÍPIO DE MONTIJO

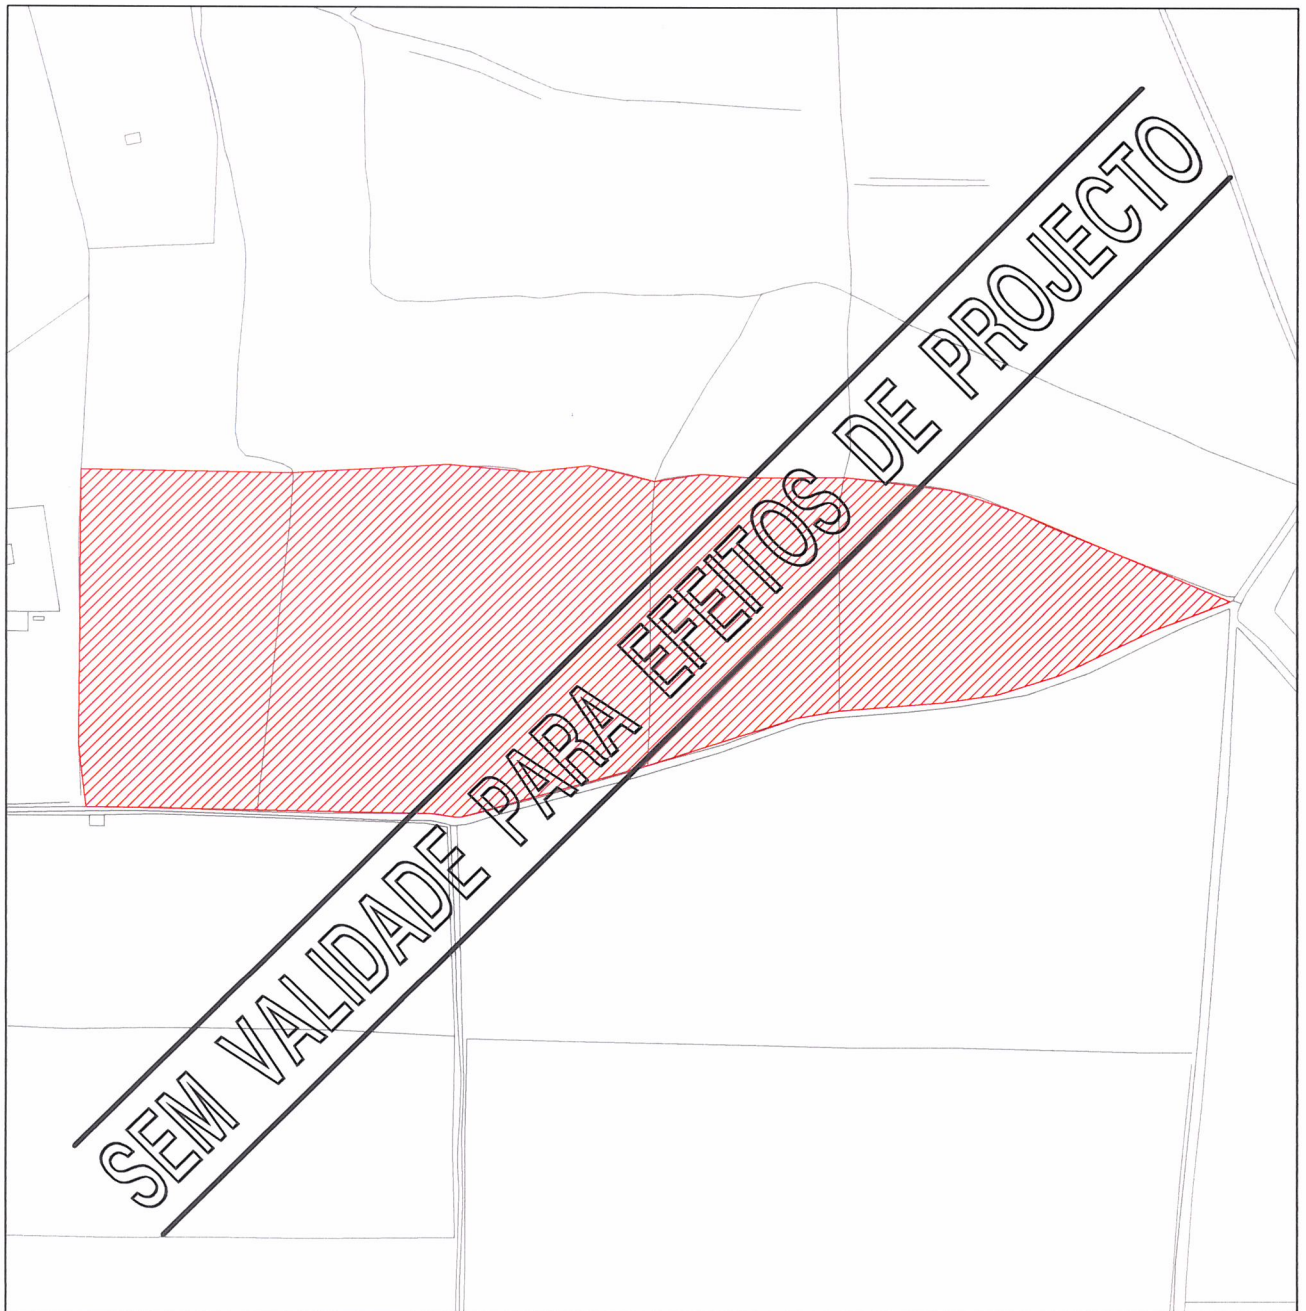

**EXTRACTO DO CADASTRO DAS REDES DE SANEAMENTO**

Requerente SMUR S. A.


Localização NUCHO DAS FIGUEIRAS, CASAL 169 - ST. ISIDRO PEGÕES

O Director

Data jan.2022

Escala 1:5000

Registo 0015/22

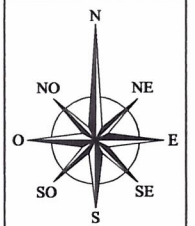

- |   |                    |   |                         |
|---|--------------------|---|-------------------------|
|  | COLECTOR DOMÉSTICO |  | CONDUTA EM PRESSÃO      |
|  | COLECTOR PLUVIAL   |  | REDE EM ALTA (SIMARSUL) |
|  | COLECTOR UNITÁRIO  |   |                         |
- AS COTAS APRESENTADAS SÃO COTAS DE TRABALHO (SP).

NOTA: OS LIMITES DOS LOTES ASSINALADOS SÃO DA RESPONSABILIDADE DO REQUERENTE