

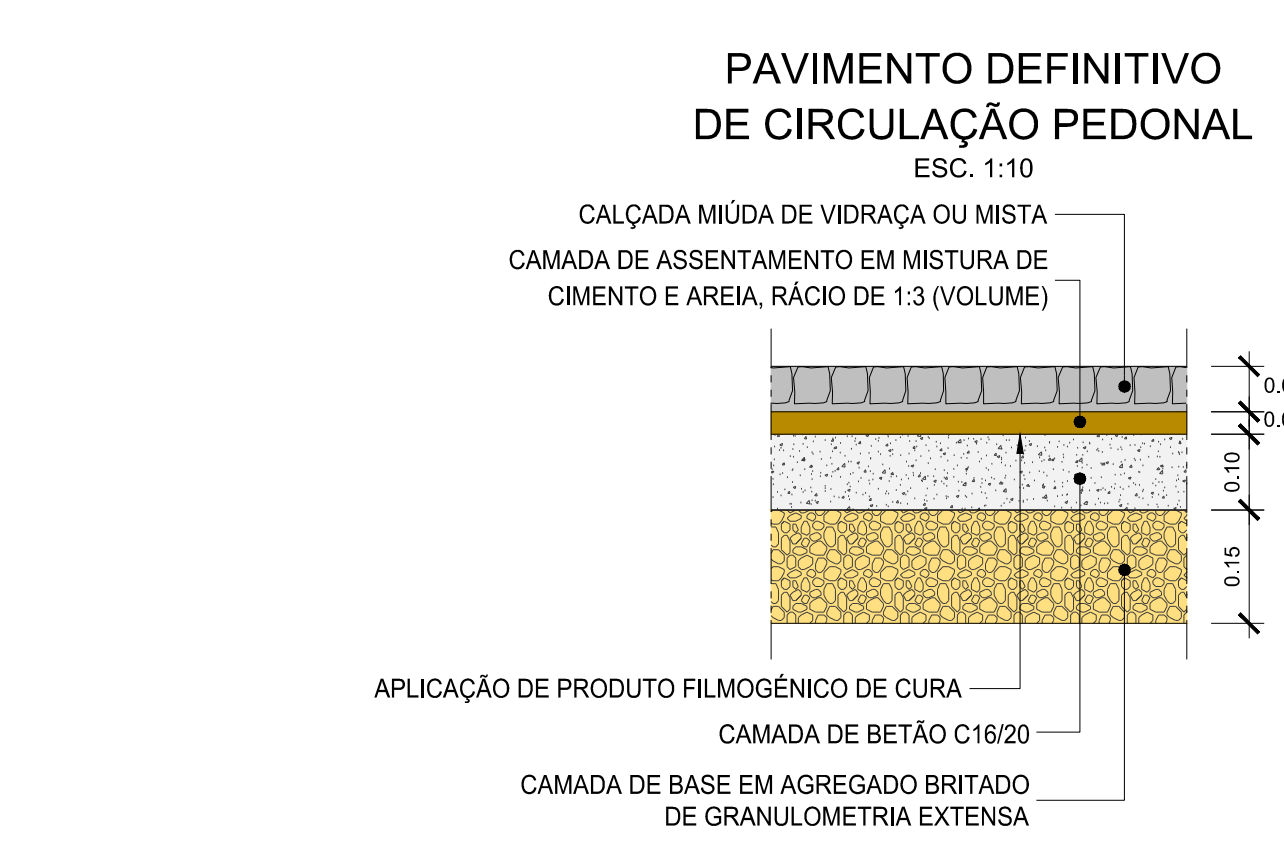
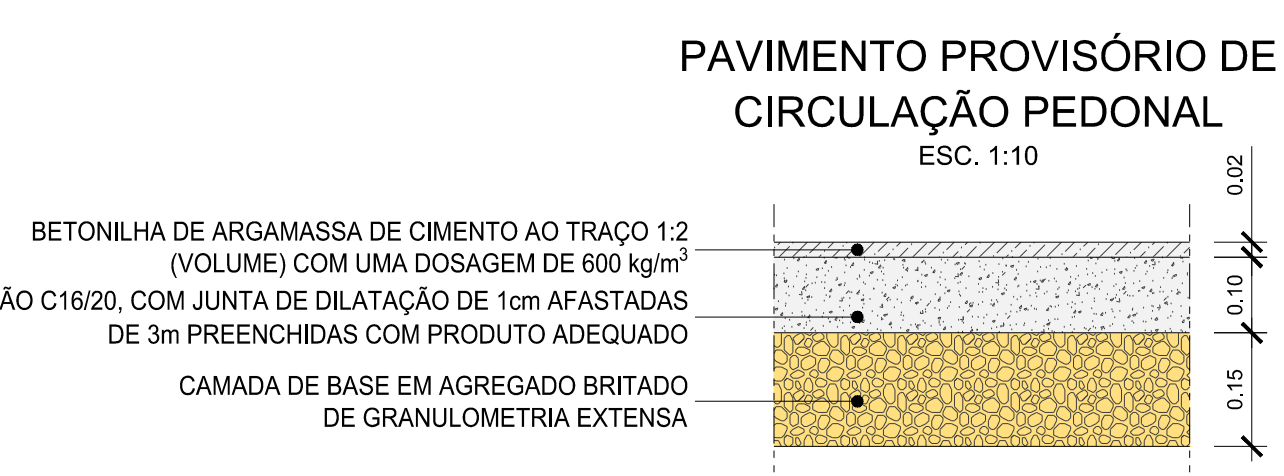


- LEGENDA:**
- VIAS EXISTENTES INTERFERIDAS COM DESVIOS PROVISÓRIOS DURANTE ESTA FASE DA OBRA
  - ESTACIONAMENTOS
  - PASSEIOS
  - ZONA DA OBRA
  - ZONA DE ESTALEIRO
  - ZONA DE CIRCULAÇÃO PRIORITÁRIA
  - REPOSIÇÃO DE PAVIMENTO DEFINITIVO DE VIAS, ESTACIONAMENTOS E PASSEIOS
  - PERCURSO PEDONAL EXISTENTE
  - ALTERAÇÃO TEMPORÁRIA DE PERCURSO DE PEÕES
  - SINALIZAÇÃO HORIZONTAL PROVISÓRIA
  - SETAS DO SENTIDO DA CIRCULAÇÃO
  - PONTO DE INTERRUÇÃO DE VIA EXISTENTE

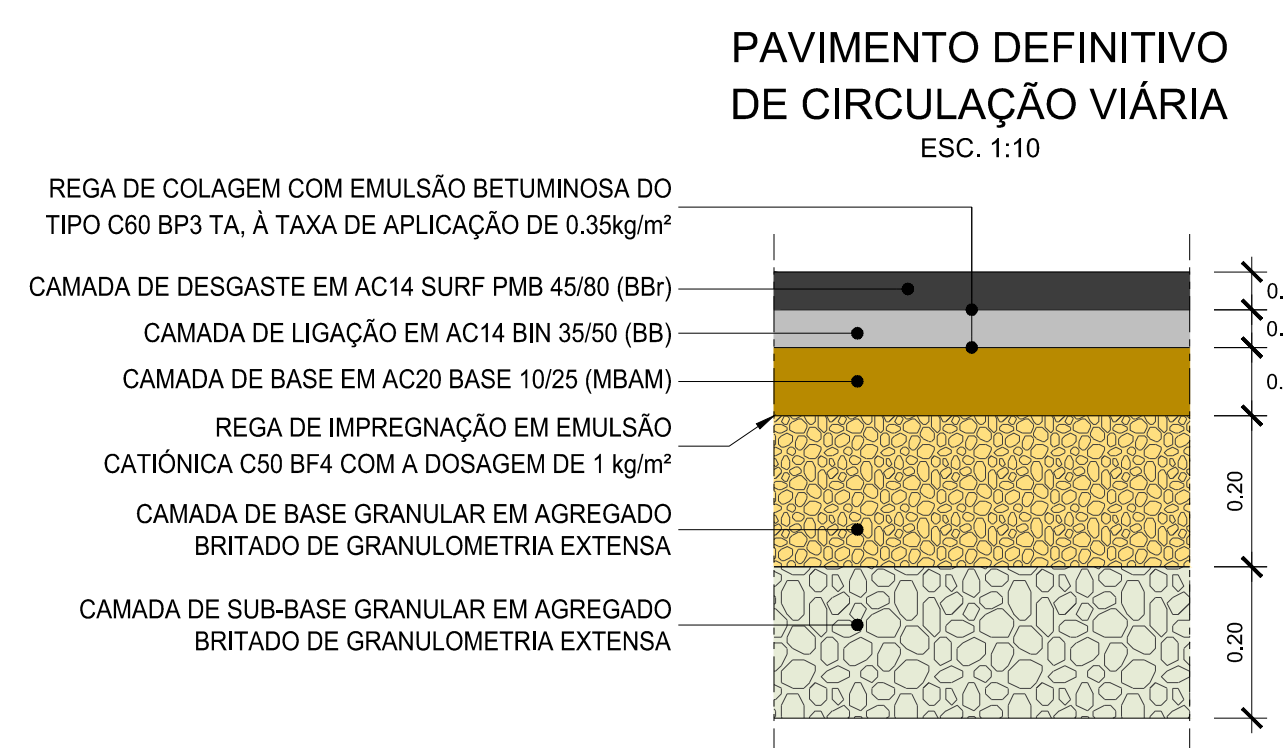

**SECÇÃO A-A'**  
ESC. 1:50

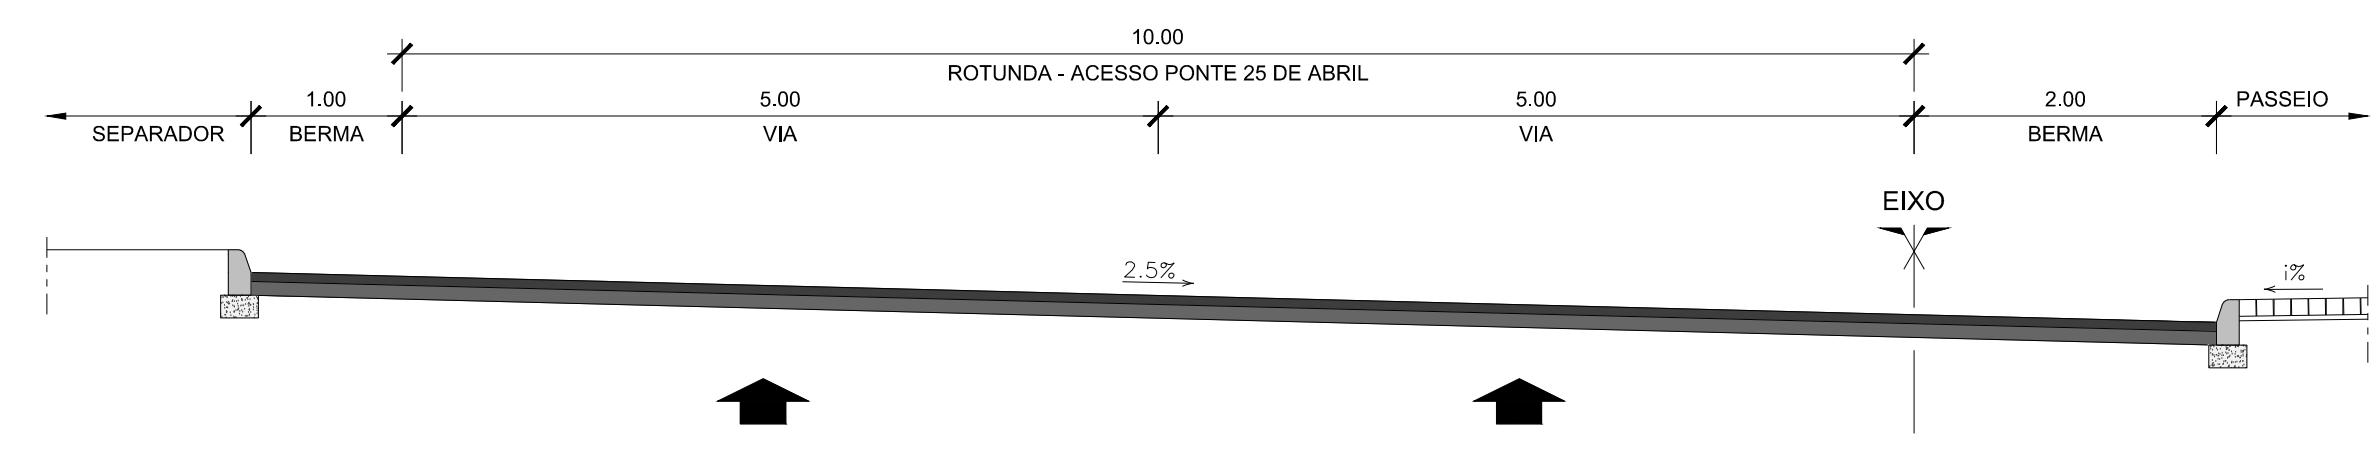

ALTERAÇÕES					
0 EMISSÃO INICIAL		DATA	DES.	VERIF.	
Data: _____ Aprov. _____ Verif. _____ Proj. _____ Des. _____		PROLONGAMENTO DA LINHA VERMELHA S. SEBASTIÃO - ALCÂNTARA PROJETO DE EXECUÇÃO DESVIO DE TRÁNSITO DESVIOS DE TRÁNSITO EM ALCÂNTARA FASE IV		 Escalas: Des. nº <b>134504</b> F. 01/01 Alter. _____ Substituído _____ Nº SAP _____ Versão _____ Folha _____	
Aprov. RP Verif. JMS Proj. JMS Des. PPA		    Identificação Empresa Promotora: COBA / JET S.J. / J.L.C.M. / TALPROJECTO		Escalas: 1:1000 Folha: 01/01	
Des. n.º LVSSA MSA PE DTR EST AC DW 085007 0		Alter. 0			