


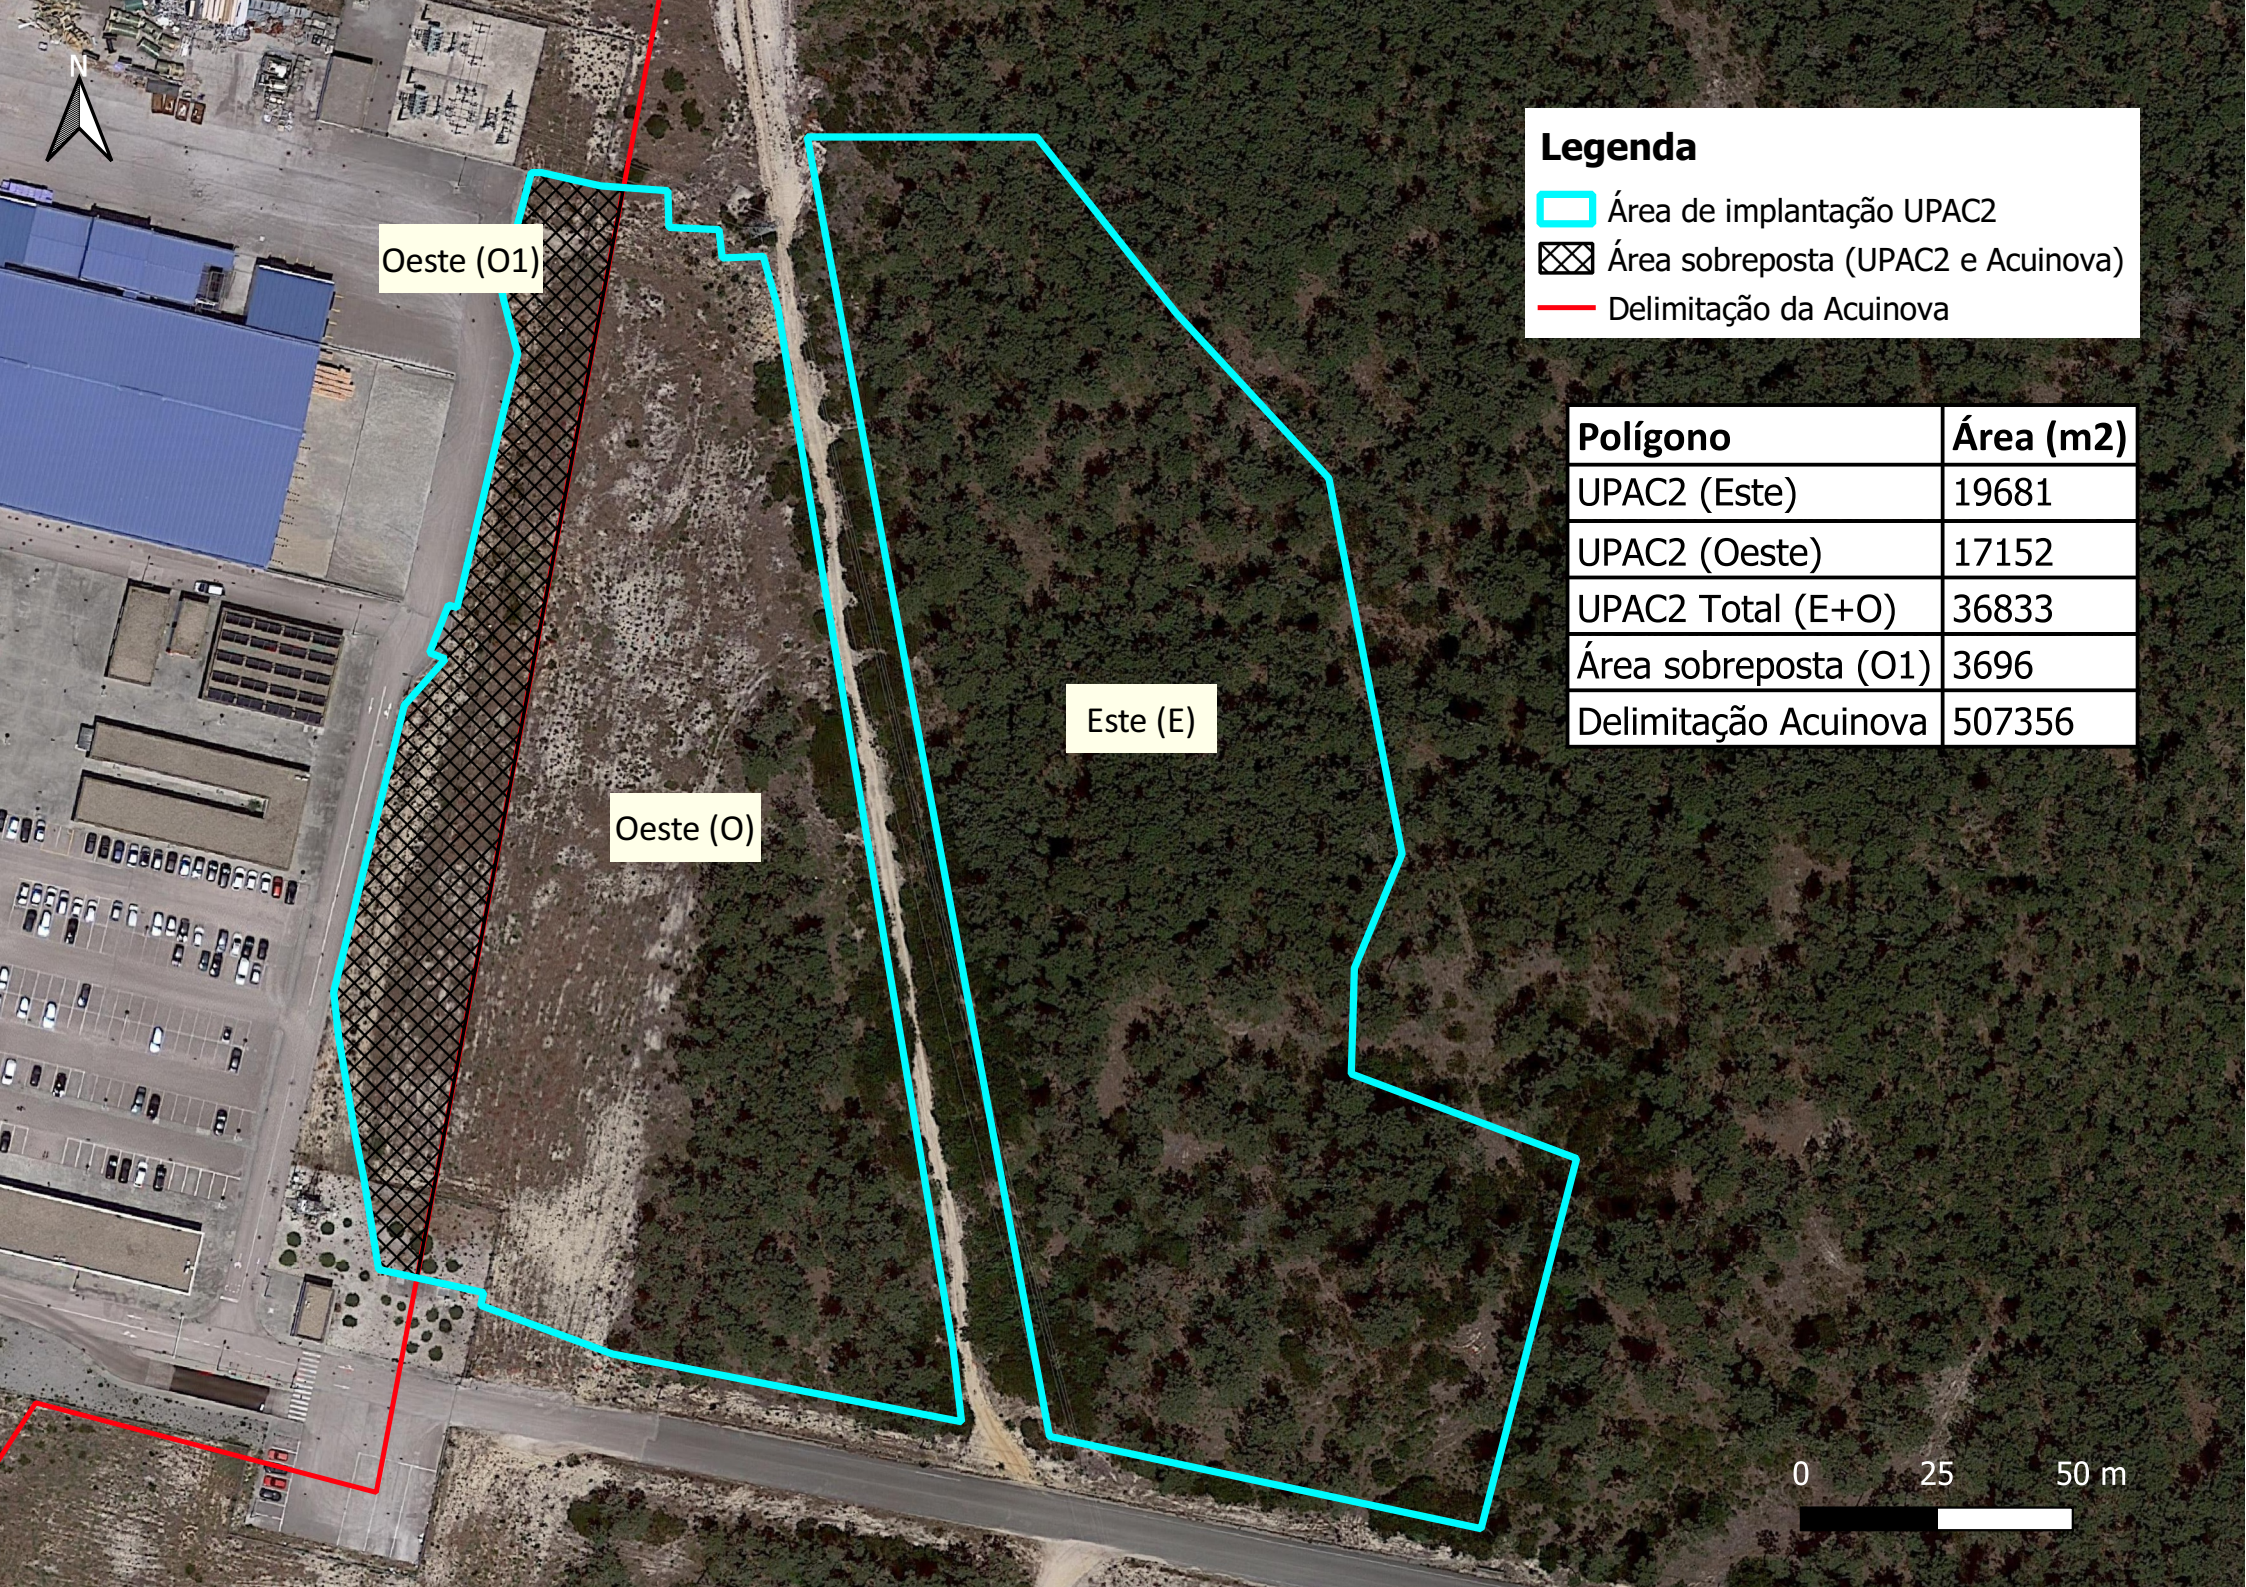

Legenda

Área de implantação UPAC2

Área sobreposta (UPAC2 e Acuinova)

Delimitação da Acuinova

Polígono	Área (m2)
UPAC2 (Este)	19681
UPAC2 (Oeste)	17152
UPAC2 Total (E+O)	36833
Área sobreposta (O1)	3696
Delimitação Acuinova	507356

