


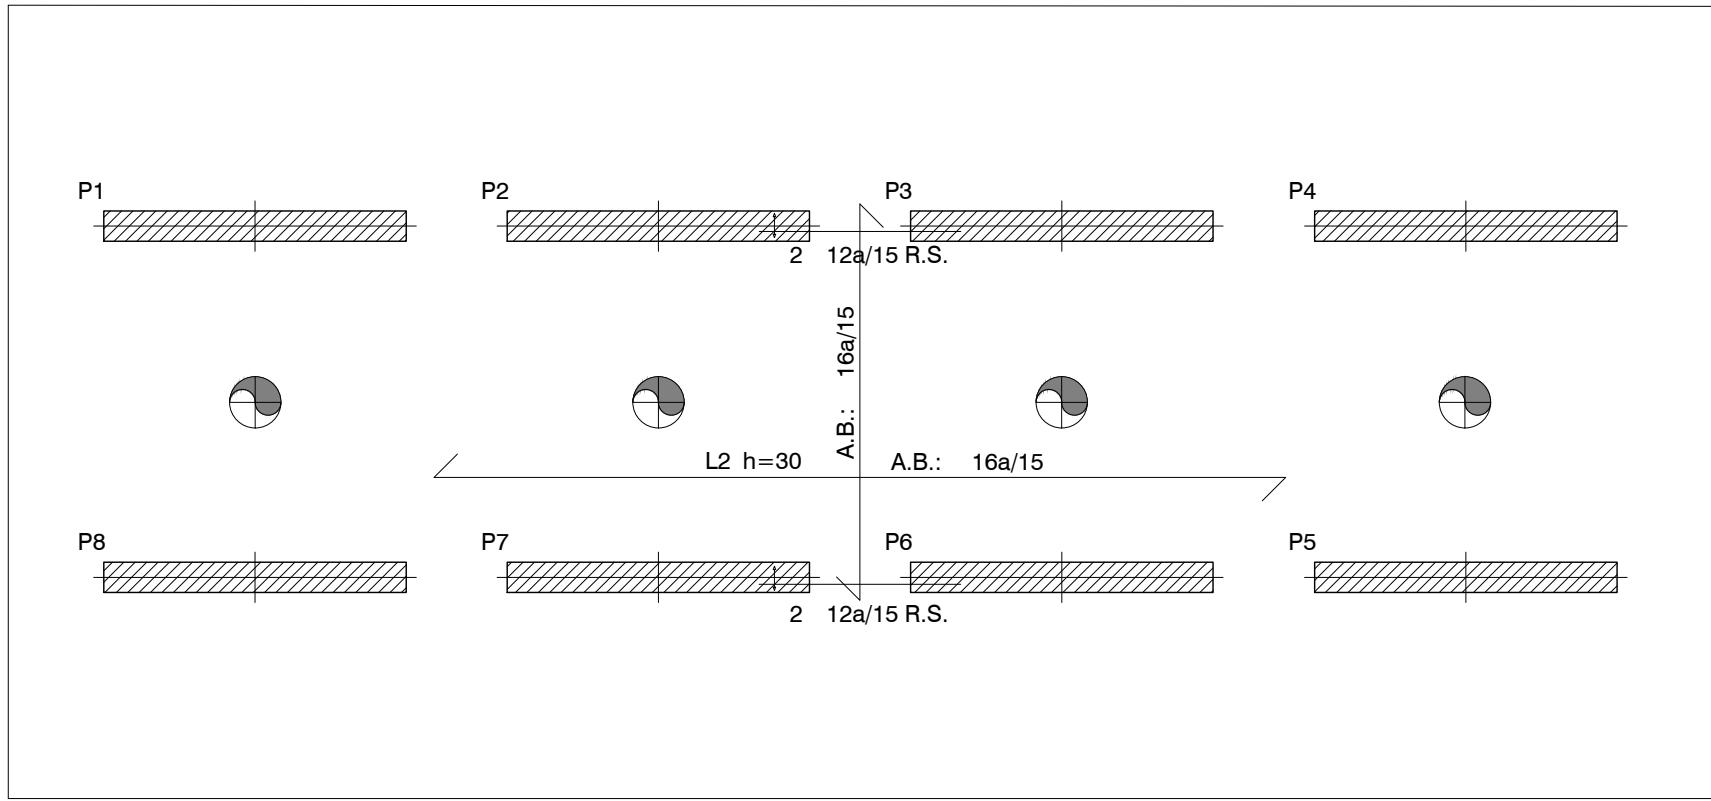


Fundação +13.30
Planta elementos estruturais
Betão: C40/50
Aços em fundações: S-500

Armadura base em lajes de fundação
Lajes: L1..L2
Superior: 16 sep. 15 cm
Não detalhada no desenho

R.S. Reforço superior

Escala: 1:75

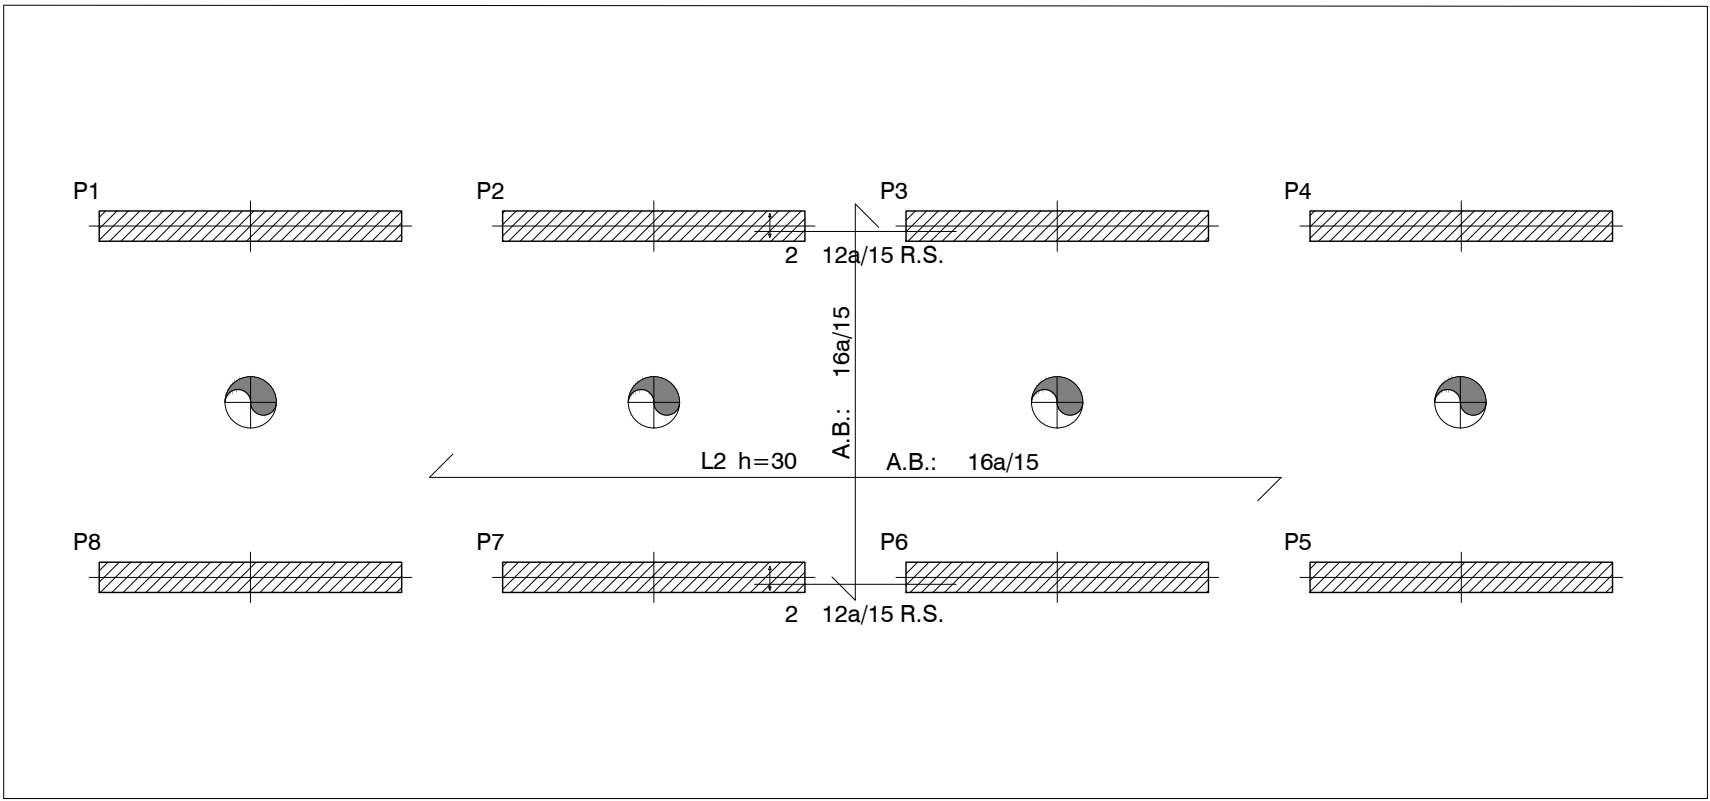

Fundação +13.30
Planta elementos estruturais
Betão: C40/50
Aços em fundações: S-500


Armadura base em lajes de fundação
Lajes: L1..L2
Superior: 16 sep. 15 cm
Não detalhada no desenho

R.S. Reforço superior



Escala: 1:75

TIPO DE AÇO		COMPRIMENTOS DE ANCORAGEM E SOBREPOSIÇÕES PARA VARÕES																				BETÃO: HA-30					
		*ANCHORINGS				*SOLAPES																COMPRESSÃO					
		POSIÇÃO I		POSIÇÃO II		TRACÇÃO																					
		RECTO	PATILHA	RECTO	PATILHA	POSIÇÃO I					POSIÇÃO II																
						DISTÂNCIA≤Ø10					DISTÂNCIA>Ø10					DISTÂNCIA≤Ø10					DISTÂNCIA>Ø10						
						20%	25%	33%	50%	>50%	20%	25%	33%	50%	>50%	20%	25%	33%	50%	>50%	20%			25%	33%	50%	>50%
B-500	6	15	15	22	17	18	21	24	27	30	15	17	18	20	21	26	31	35	40	44	22	24	26	29	31	15	22
	8	20	16	29	22	24	28	32	36	40	20	22	24	26	28	35	41	46	52	58	29	32	35	38	41	36	29
	10	26	20	36	27	31	36	42	47	252	26	29	31	34	36	43	50	58	65	72	36	40	43	47	50	26	36
	12	31	24	44	33	37	43	50	56	62	31	34	37	40	43	53	62	70	79	88	44	48	53	57	62	31	44
	16	41	32	53	44	49	57	66	74	82	41	45	49	53	57	70	81	93	104	116	58	64	70	75	81	41	58
	20	51	40	73	55	61	71	82	92	102	51	56	61	66	71	88	102	117	131	146	73	80	88	95	102	51	73
	25	69	53	96	72	83	97	110	124	138	69	76	89	90	97	115	134	134	134	192	96	106	115	125	134	69	96

* O COMPRIMENTO DE ANCORAGEM E DE SOBREPOSIÇÃO DESTA TABELA É AUMENTADO EM 20% DEVIDO À AÇÃO SÍSMICA.

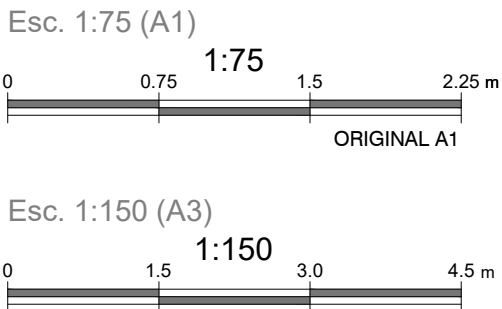

PLANTA CHAVE

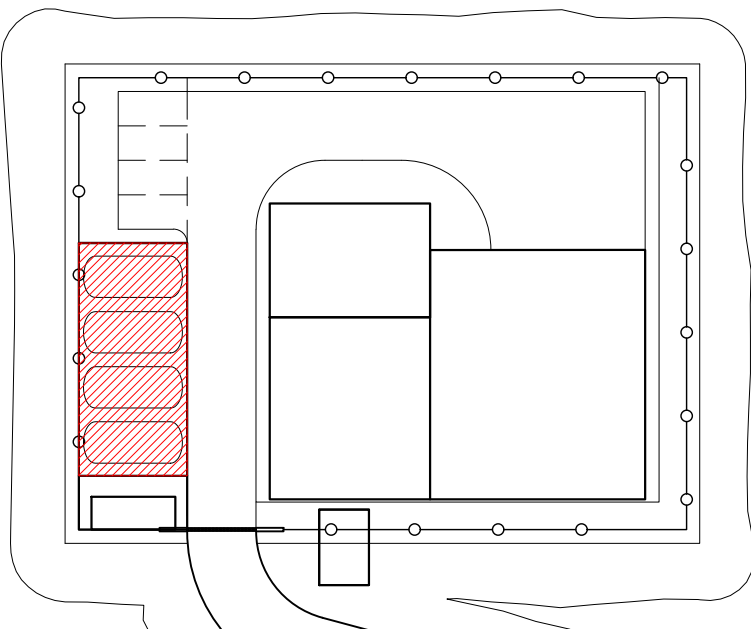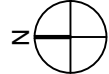

MATERIAIS - BETÃO ARMADO					
BETÃO de acordo com NP EN 206:2013 e à especificação LNEC E 464 2007					
Classe de execução: Classe 2 (NP EN 13670:2011)					
	Classe de Resistência	D máx	Classe de Abaixamento	Classe teor de Cloretos	Classe de Exposição
Fundação filtro	C40/50	16	S3	Ci0,4	XA1/XD2
Galeria	C40/50	16	S3	Ci0,4	XS3/XA3
Betão de Regularização	C12/15	20	S3		X0(P)
RECOBRIMENTOS MÍNIMOS					
Fases dos muros:		5,0 cm			
Fundações:		5,0 cm			
ARMADURAS					
Armaduras Ordinárias		A500NR			
Aço em perfis laminados e compostos		S-355 (EN10025-4)			
O comprimento de sobreposição de armaduras, deve ser considerado para cada situação específica tendo em atenção a Seção 8.7 da NP EN 1992-1-1:2010.					

NOTA
No dimensionamento de fundações foi considerada uma tensão de contacto admissível de 150 kPa na "Areia, por vezes, com silte e cascalho (ZG3)". Este valor deverá ser confirmado em obra, e caso seja inferior as fundações deverão ser redimensionadas e sujeitas a aprovação pela fiscalização.

NOTAS

- A LAJE DE FUNDO / SOLEIRA DAS ESTRUTURAS DEVERÁ FICAR PERFEITAMENTE LISA E, NOS CASOS NECESSÁRIOS, PERFEITAMENTE HORIZONTAL, POR FORMA A PERMITIR A CORRETA INSTALAÇÃO E FUNCIONAMENTO DOS EQUIPAMENTOS
- AS DIMENSÕES E COTAS APRESENTADAS NO DESENHO SÃO EXPRESSAS EM METROS (SALVO HAJA OUTRA INDICAÇÃO NO DESENHO EM CONTRÁRIO)
- O RESSALTO MÍNIMO NAS ESTRUTURAS PARA INSTALAÇÃO DE TAMPAS E GRADIS É DE 40 mm x 40 mm
- AS SOLEIRAS DE CÂMARAS DE VÁLVULAS EM BETÃO DEVERÃO TER UMA PENDENTE MÍNIMA DE 1,5% PARA ENCAMINHAMENTO DE ÁGUA DA CHUVA A UMA FOSSA DE DRENAGEM
- AS COTAGENS INTERIORES APRESENTADAS NO DESENHO SÃO DIMENÕES ÚTEIS FINAIS
- AS DIMENSÕES DOS EQUIPAMENTOS SÃO INDICATIVAS E TERÃO DE SER CONFIRMADAS EM PROJETO DE EXECUÇÃO, FUNÇÃO AD MARCA QUE VIER A SER INSTALADA
- AS DIMENSÕES, PESOS E CARACTERÍSTICAS DOS EQUIPAMENTOS A FORNECER E INSTALAR PODEM NÃO SER IGUAIS ÀS PREVISTAS NO PROJETO PELO QUE EM FASE DE PROJETO DE EXECUÇÃO SE DEVERÁ VERIFICAR TOADS AS DIMENSÕES DE CARÁTER HIDRÁULICO, ESTRUTURAL OU ELÉTRICO
- TODAS AS COTAS ALTIMÉTRICAS DESTES DESENHO ENCONTRAM-SE NO SISTEMA DE REFERÊNCIA - NÍVEL MÉDIO DO MAR (NNM)

01.0	PRIMEIRA EDIÇÃO	22/02/2025	INN	FME
Índice	Designação dos alterações	Data	Nome	Velo
Empreitada de Concepção-Construção DO SISTEMA DE DESSALINIZAÇÃO NA REGIÃO DO ALGARVE		Projeto	Revisão	Formado / Revisado
CONSTRUÇÃO CIVIL		Revisão	Revisão	A1 / 1=1
ALGARVE		Revisão	Revisão	
OBRAS DE PROTEÇÃO CONTRA O GOLPE DE ARIETE ARMADURAS PLANTAS		Revisão	Revisão	
1/75		Revisão	Revisão	
1 DE 1		Revisão	Revisão	