


PERFIL TRANSVERSAL TIPO 1 - PTT1
(ESCALA 1/50)

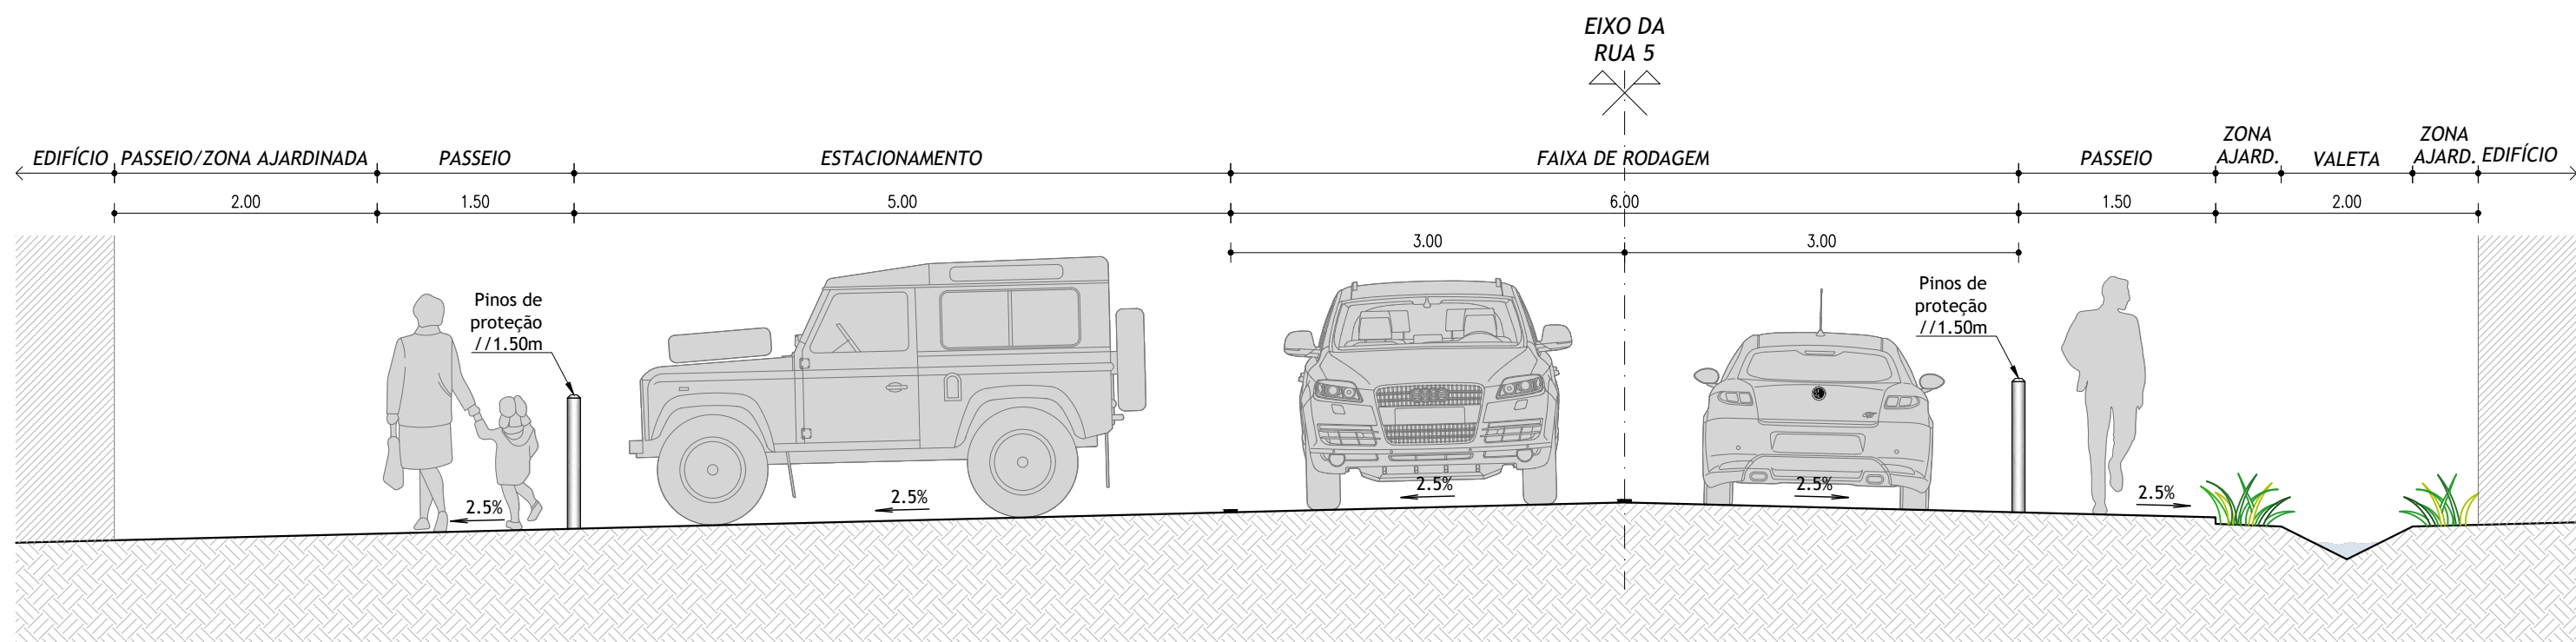

PERFIL TRANSVERSAL TIPO 2 - PTT2
(ESCALA 1/50)



PLANTA DE LOCALIZAÇÃO DOS PERFIS TRANSVERSAIS TIPO
(ESCALA 1/2000)

Rev.	Data	Alterações		
Arquitectura:		Requerente:		
SANTA RITA & ASSOCIADOS ARQUITECTURA		RIBERALVES IMOBILIÁRIA, Lda.		
Local:		Praia dos Moinhos - Alcochete		
PROJECTUAL		Descrição: Conjunto Turístico na Praia dos Moinhos Perfis Transversais Tipo		
Fase:		Estudo Prévio	Especialidade:	Rede Viária
Escala:		1/2000 ; 1/50	Des. n°	Rib-UrbAlcochete-EP-VIA-002
Telefone: +351 261 339 270 E-mail: geral@projectual.pt www.projectual.pt		Verificou:	J.C.	Data: Novembro 2022