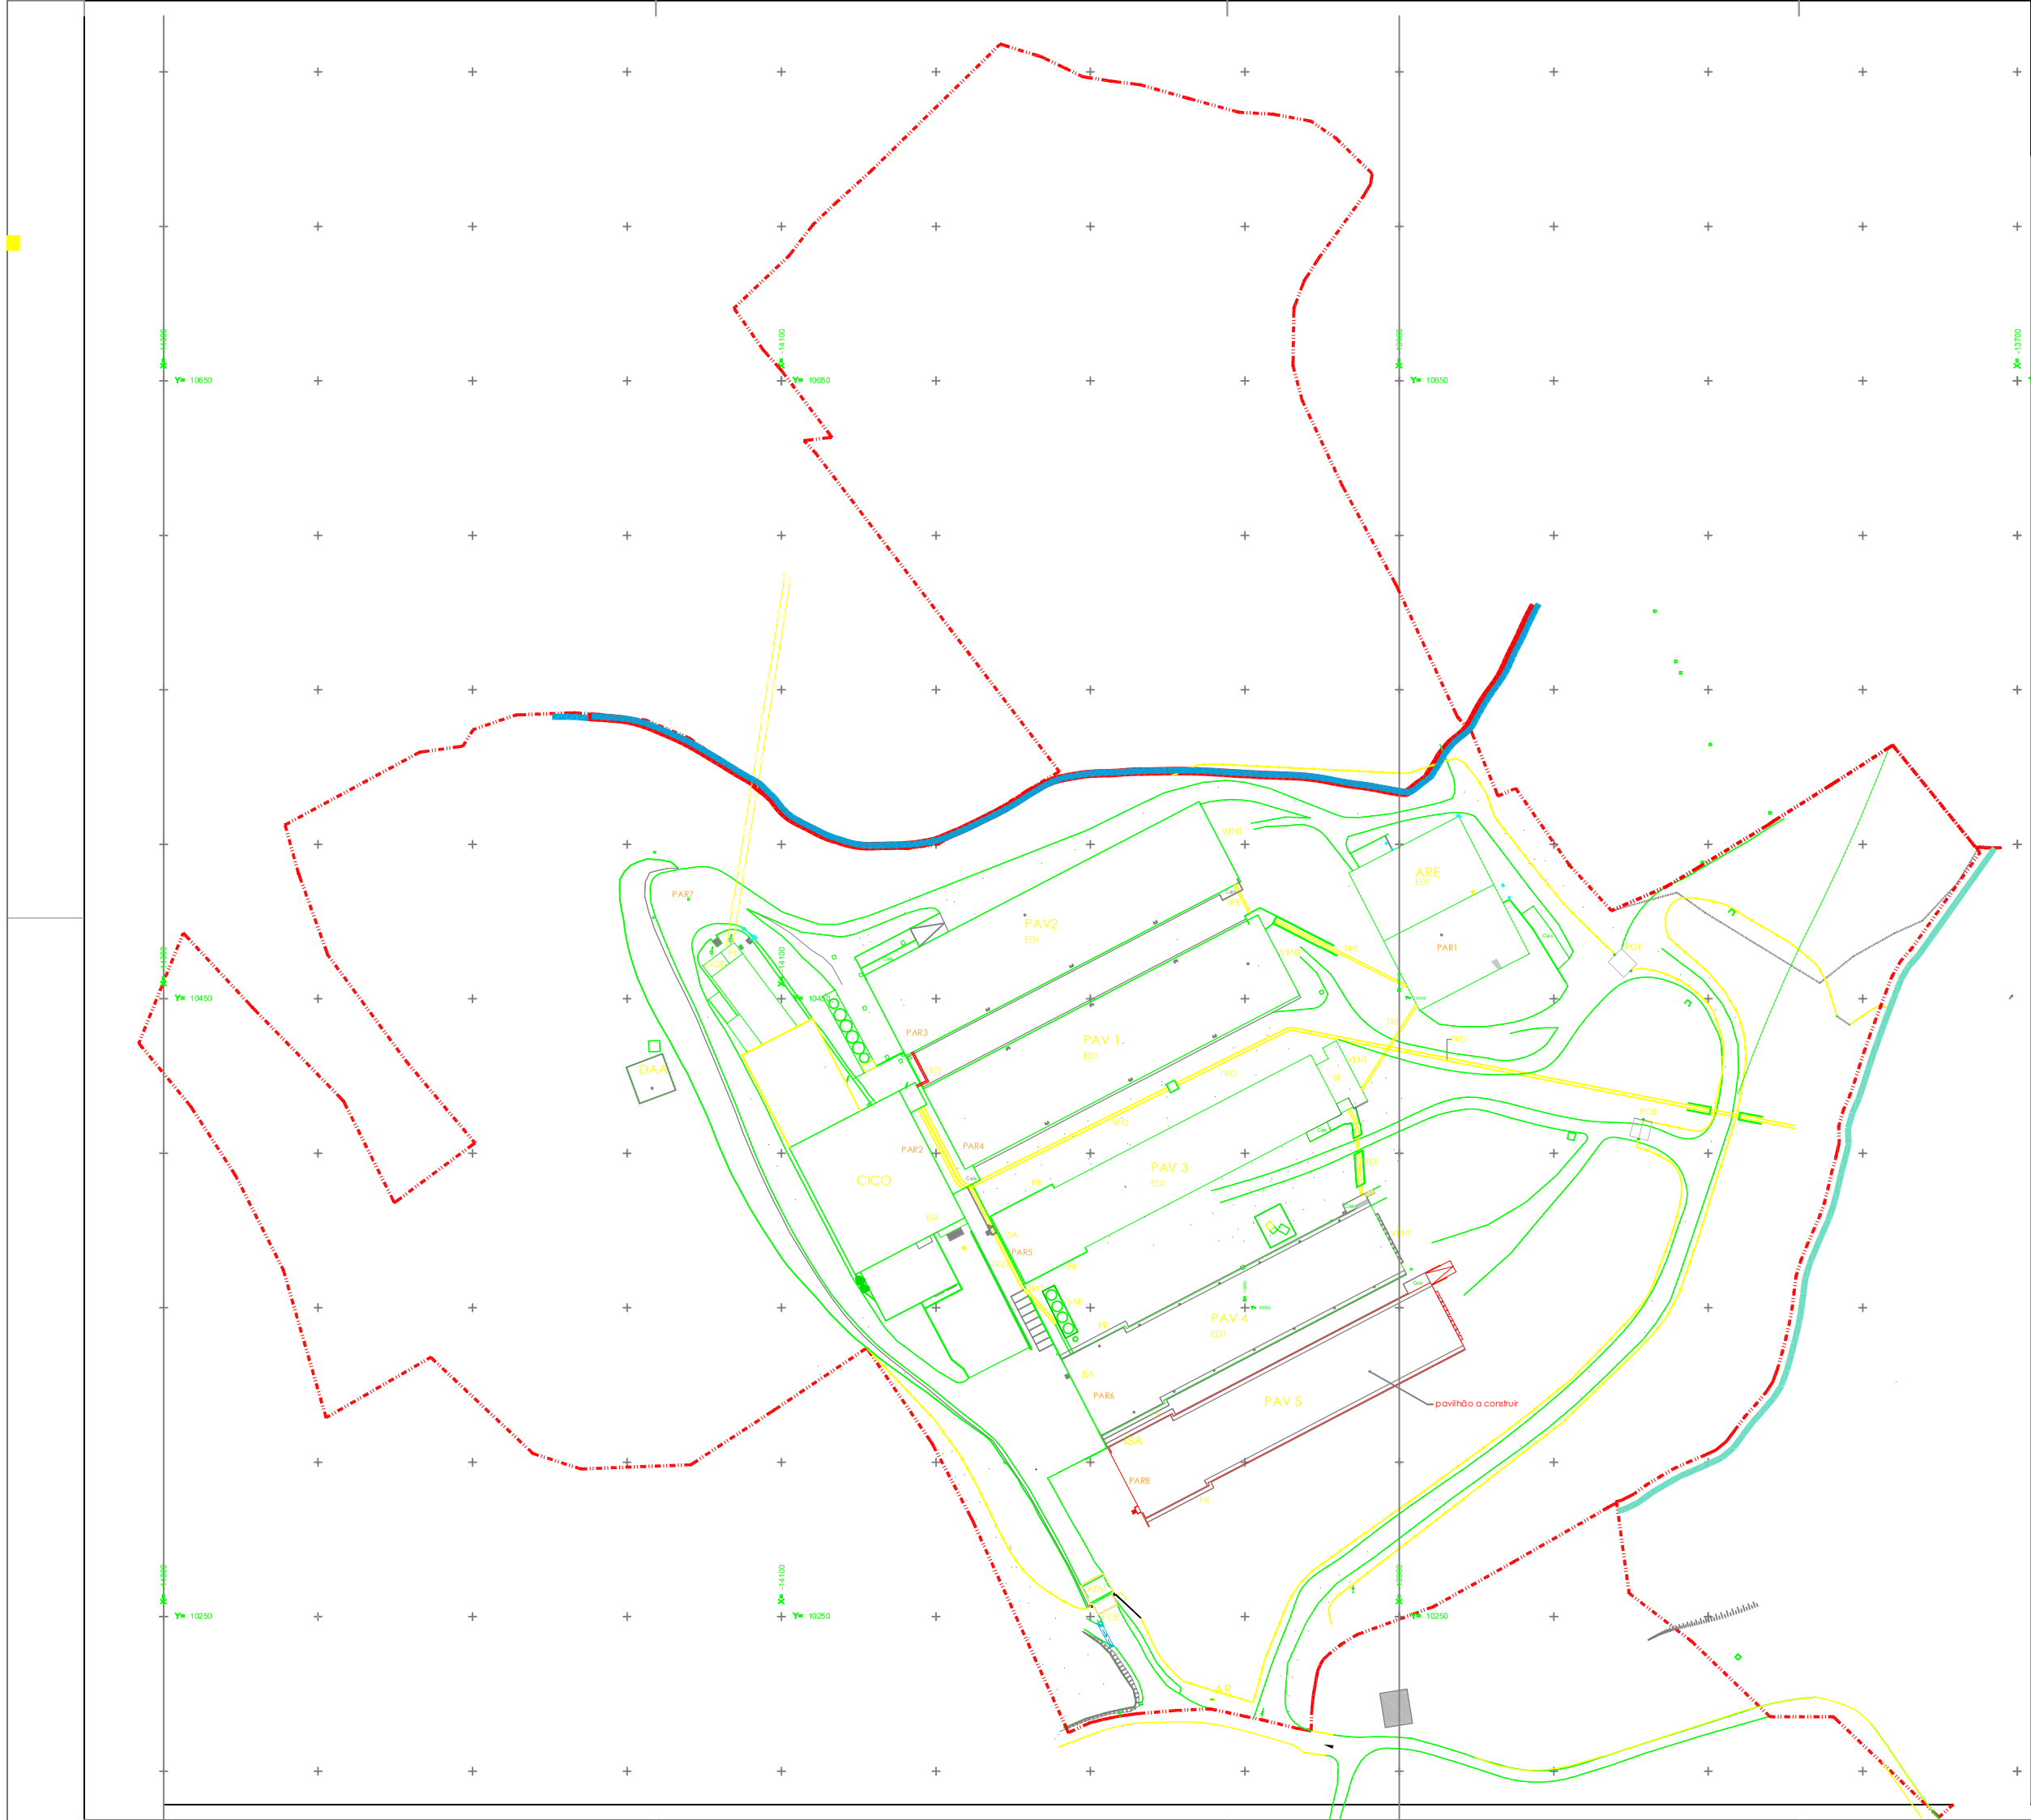

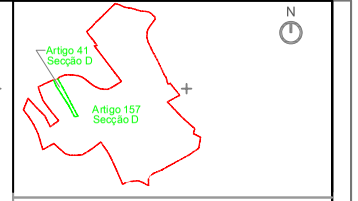

Sinais Convencionais

- Estação Topografica
- Marco Extrema
- Tampa de Esgoto
- Sargeta
- Marco Kilométrico
- Boca de Incêndio
- Estrema
- Vedação
- Poste B T
- Poste A T
- Poste Telecom
- Aqueduto
- Muro
- Muro de Suporte
- Ribeiro
- Muro de Betão
- Linha de Água
- Vala água
- Talude
- Poço
- Árvore
- Telheiro
- Ren
- Edifícios existentes
- Edifício a construir
- Áreas Impermeáveis - Betão
- Circuito de viaturas
- Circuito de pessoas
- Água proveniente das captações de captações existentes
- Água da Rede
- Linha de água

Notas:
1 - Pav 5 - Edifício a Construir

Legenda:

CICO - Centro de Inspecção e Classificação de Ovos
PAV 1 a 8 - Pavilhões Avícolas
ARE - Armazém de Estrume
ARO - Armazém de Recolha de Ovos
DAA - Depósito de Armazenamento de Água
SAR - Silos de Armazenamento de Rações
POE - Portão de Entrada da Exploração
ADV - Arco de Desinfecção de Viaturas
ISA - Instalações Sanitárias
GE - Gerador
GGE - Transformador
SE - Secador de Estrume
PR - Paineis de Refrigeração
TRE - Transportador de Recolha de Estrume
TRO - Transportador de Recolha de Ovos
AC - Captação Subterrânea
AG - Água da Rede (contador)
FSADV - Fossa séptica estanque do arco de desinfecção
ED - Emissões difusas
PA - Parque armazenamento de resíduos
FSEL - Fossa séptica estanque - lavagens
FSPA - Fossa séptica com poço absorvente - sanitários
VENT - Ventiladores

Legenda:

Água proveniente das captações de captações existentes
Água da Rede
Rede Água Residual

Arquitetos
ARQUITETURA E ENGENHARIA
Travessa dos Nortrais, 4
2240 - 323 Ferreira do Zêzere
Tel: +351 249 362 610
Mail: geral@arquitetos.com

Requerente:
ZÊZEROVO S.A

ZÊZEROVO

Projecto:
Exploração Avícola - Cabrala

Local:
Cabrala
Nª. Sr.ª do Pranto - Ferreira do Zêzere

Fase:
Licenciamento Ambiental

Designação:
Planta de Implantação
Areas de espalhamento Chorume

Técnico Responsável:
Ricardo Neves OET 30385

Câmara:
Ferreira do Zêzere

Processo Nº.	Data:	Escala:	Des.	Desenho nº
49/2022	Jul.23	1:1000		14