


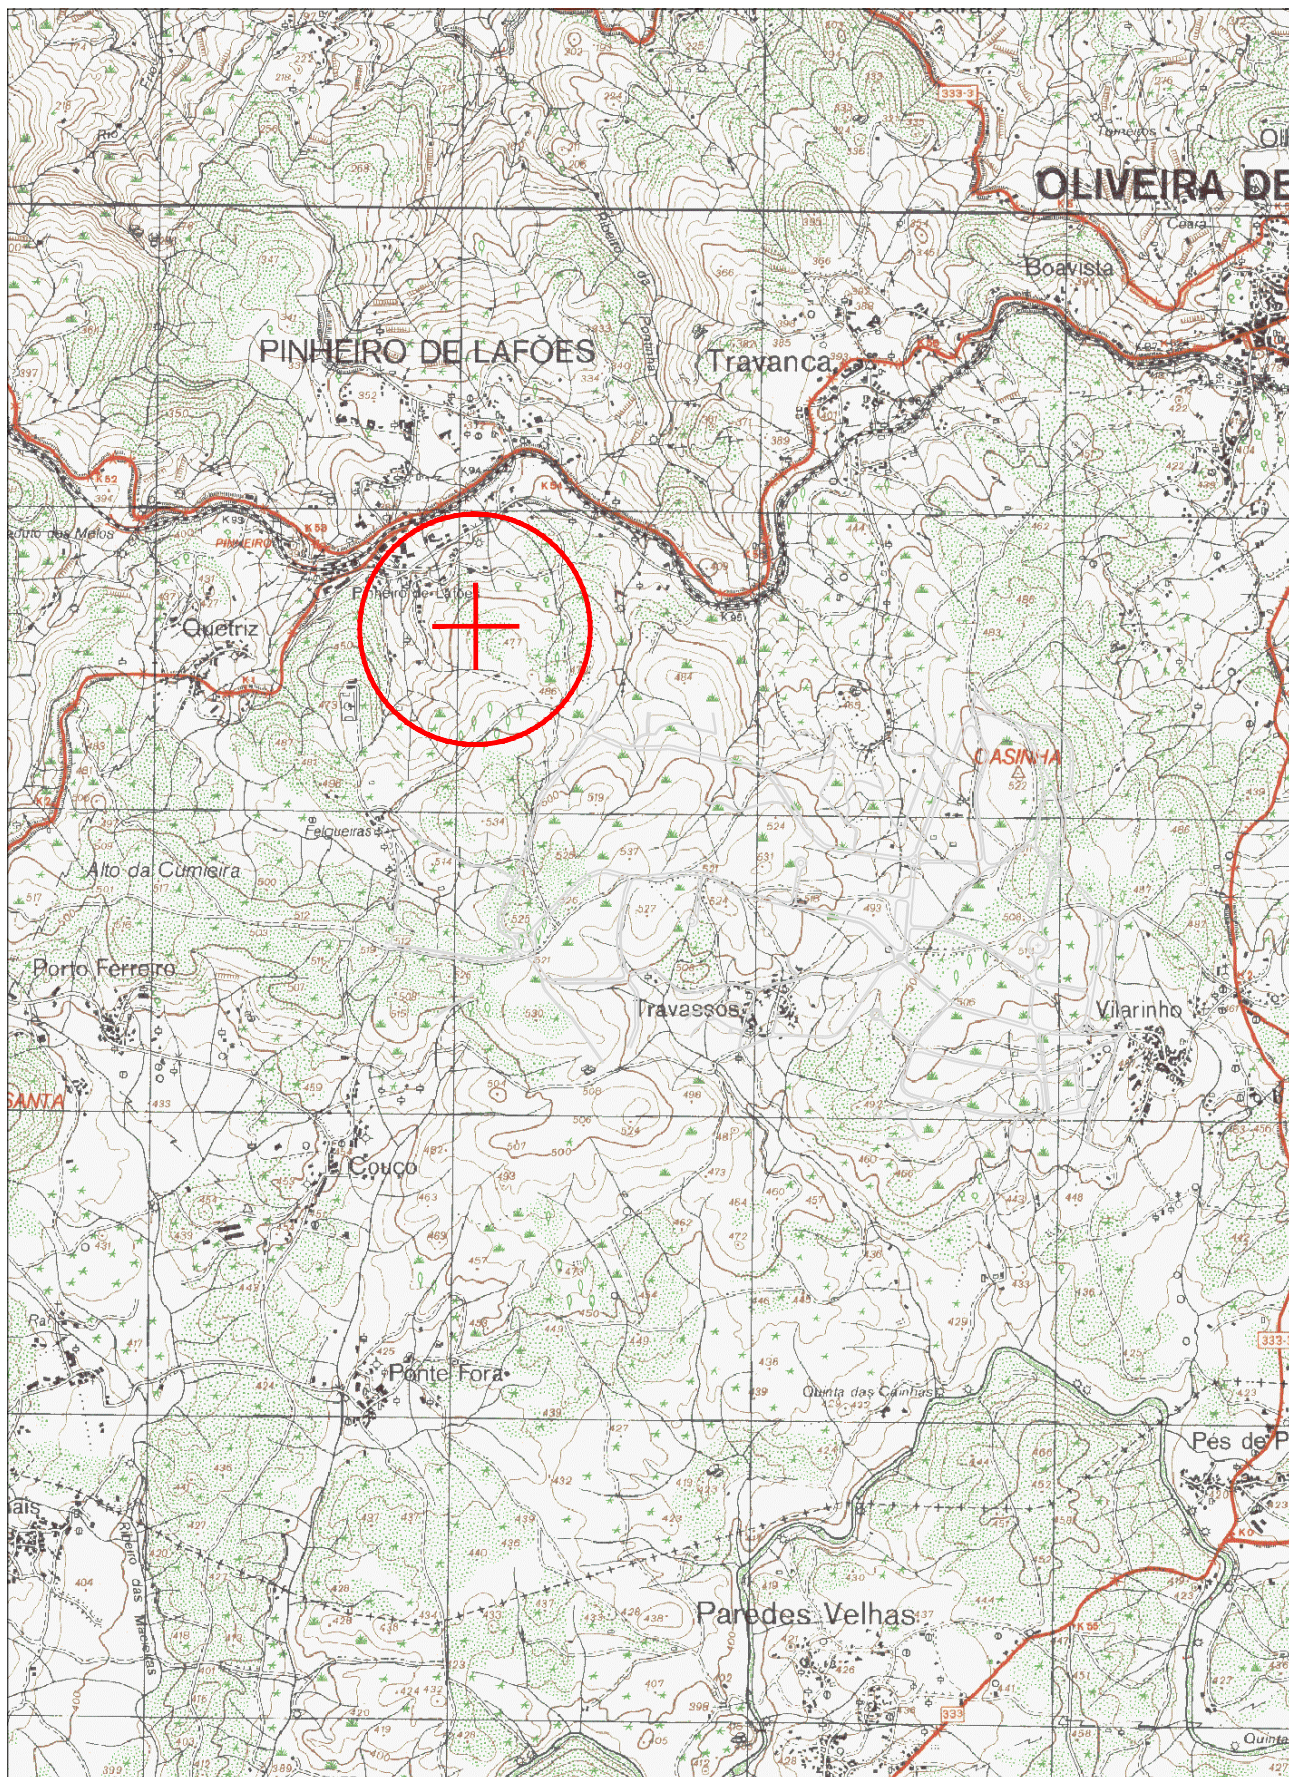

AGS

AGS - ARQUITECTURA E ENGENHARIA

RUA ALEXANDRE HERCULANO Nº 8
PENALVA DO CASTELO

TELEF.: 232.641.694
FAX: 232.641.694
Telem.: 965.090.052

REQUERENTE

AVIPL, LDA

LOCAL

Pinheiro de Lafões - Oliveira de Frades

PROJECTO

Construção de aviário

DESIGNAÇÃO

Planta de Localização

DESENHOU

TÉCNICO

DES. Nº

01

Arquitectura

ESCALA:

1/25 000

DATA:

Maio 2017

REF.: