



ESCADA FIXA EM PERFIS METÁLICOS


Escala 1:10

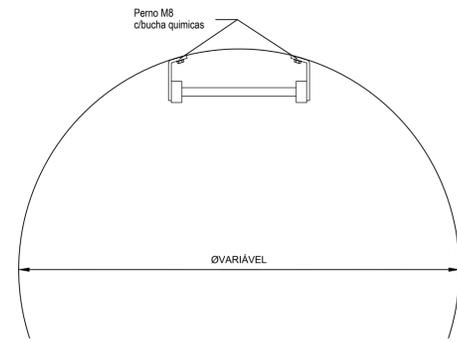

PLANTA (Caixas Circulares)

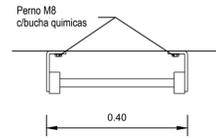

PLANTA (Caixas Rectangulares)

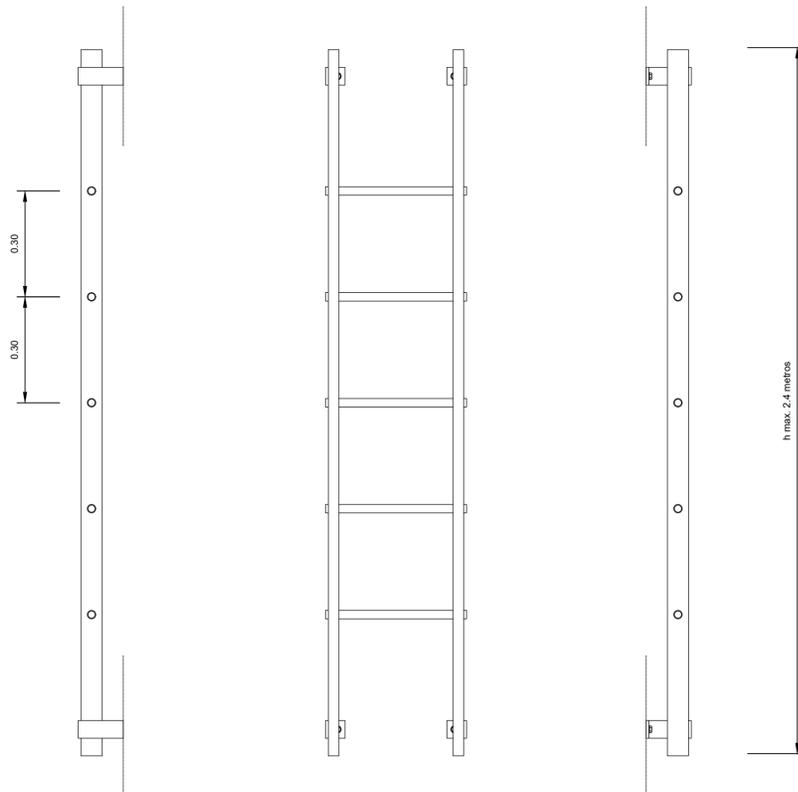


VISTA LATERAL DIREITA

VISTA FRONTAL


VISTA LATERAL ESQUERDA

ESCADA FIXA EM PERFIS METÁLICOS COM GUARDA

Escala 1:10

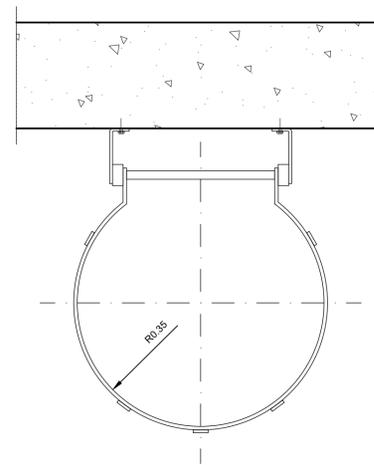

PLANTA

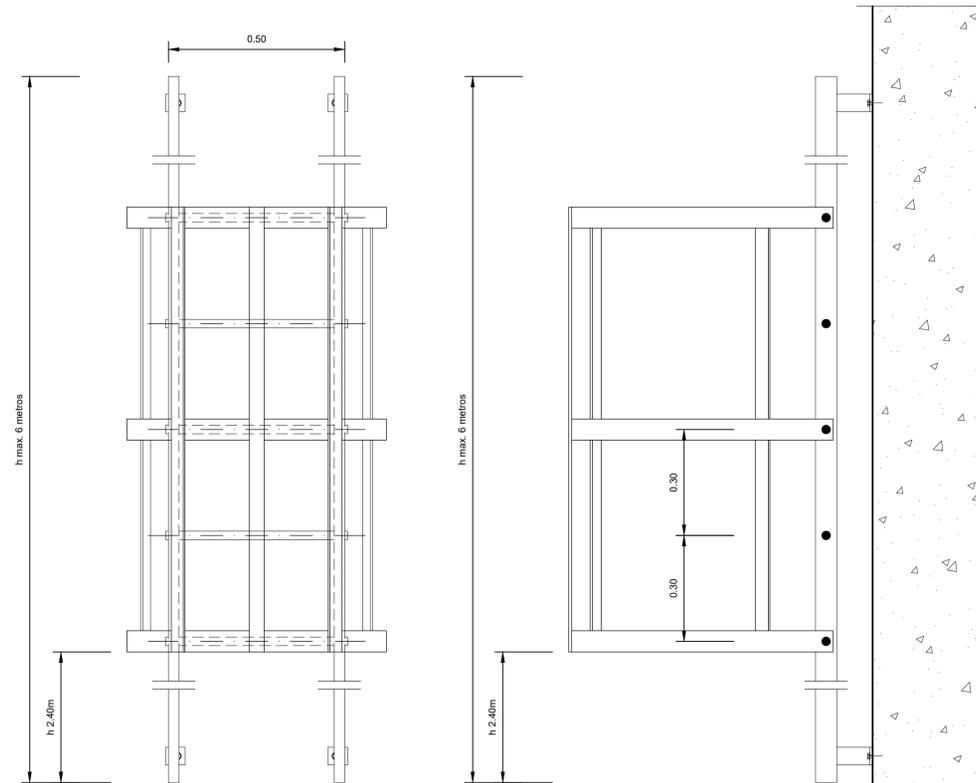

VISTA FRONTAL

VISTA LATERAL DIREITA

NOTAS:

1 - Nas escadas com altura superior a 2.5m deverá ser colocado um guarda-corpos

Revisão				Designação		Desenhou		Aprovou		Data	
Fase											
PROJETO DE EXECUÇÃO											
Projecto			Desenho			Aprovou			Data		
S. Azevedo			Cecília Passos			Sofia Azevedo			Janeiro 2023		
Margarida Barrão											
Código do Ficheiro:			Contrato:			Escala:			1:10		
C871-REG-PE-033-RO			C871								
DGADR DIREÇÃO-GERAL DE AGRICULTURA E DESENVOLVIMENTO RURAL											
PROJETO DE EXECUÇÃO DE INFRAESTRUTURAS DE REGADIO DO APROVEITAMENTO HIDROAGRÍCOLA DO CRATO											
REDE DE REGA. BLOCO DO CRATO ESCADAS DE SEGURANÇA DESENHO TIPO											
Desenho n.º										Revisão	
033										0	