

PROJETO DE AMPLIAÇÃO DA INSTALAÇÃO AVÍCOLA DA SAF – SÃO PEDRO DO SUL

Estudo de Impacte Ambiental

Volume 3 – Peças Desenhadas



Fevereiro de 2026

PROJETO DE AMPLIAÇÃO DA INSTALAÇÃO AVÍCOLA DA SAF – SÃO PEDRO DO SUL

Estudo de Impacte Ambiental

Volume 3 – Peças Desenhadas

Nota de Apresentação

A Horizonte de Projecto – Consultores em Ambiente e Paisagismo, Lda. apresenta o Estudo de Impacte Ambiental (EIA) do Projeto de Ampliação da Instalação Avícola da SAF, pertencente à empresa SAF – Sociedade Avícola do Freixo, S.A., localizada no Freixo, na freguesia de Serrazes, no concelho de São Pedro do Sul.

Do presente Estudo fazem parte as seguintes peças:

- Resumo Não Técnico
- Volume 1 - Relatório Síntese
- Volume 2 - Anexos Técnicos
- Volume 3 – Peças Desenhadas (correspondente ao presente volume)

Fevereiro de 2026

Coordenação do EIA



Ana Moura e Silva

(Eng.^a do Ambiente)

Apoio à coordenação do EIA



Joana Santos

(Bióloga)

PROJETO DE AMPLIAÇÃO DA INSTALAÇÃO AVÍCOLA DA SAF – SÃO PEDRO DO SUL

Estudo de Impacte Ambiental

Volume 3 – Peças Desenhadas


1 INTRODUÇÃO

No presente documento apresenta-se o Volume 3 – Peças Desenhadas - do Estudo de Impacte Ambiental (EIA) do projeto de ampliação da Instalação Avícola da SAF – Sociedade Avícola do Freixo S.A., localizada no Freixo, na freguesia de Serrazes, no concelho de São Pedro do Sul que se encontra na fase de Projeto de Execução.


O conjunto de peças desenhadas apresentadas seguidamente pretende representar graficamente a informação apresentada no Relatório Síntese (Volume 1) do EIA e inclui:

Desenho EIA-AV-FREI-01-	Enquadramento a nível nacional, regional e administrativo
Desenho EIA-AV-FREI -02.1-	Planta de localização, à escala 1/25 000
Desenho EIA-AV-FREI -02.2-	Planta de localização, à escala 1/5 000
Desenho EIA-AV-FREI -03.1-	Fotoplano com implantação do projeto, à escala 1/25 000
Desenho EIA-AV-FREI -03.2-	Fotoplano com implantação do projeto, à escala 1/5 000
Desenho EIA-AV-FREI -04.1-	Planta geral de implantação da instalação (Cores Cromáticas)
Desenho EIA-AV-FREI -04.2-	Planta geral Final de implantação da instalação
Desenho EIA-AV-FREI -04.3-	Planta geral de implantação – Rede de Águas Pluviais
Desenho EIA-AV-FREI -04.4-	Planta geral de implantação – Rede de Águas Industriais
Desenho EIA-AV-FREI -04.5-	Planta geral de implantação – Rede de Águas Residuais Domésticas
Desenho EIA-AV-FREI -04.6-	Planta geral de implantação – Rede de Abastecimento de Água
Desenho EIA-AV-FREI -05.1-	Enquadramento Geológico, à escala 1/25 000
Desenho EIA-AV-FREI -05.2-	Enquadramento Geológico, à escala 1/5 000
Desenho EIA-AV-FREI -06.1-	Recursos hídricos, à escala 1/25 000
Desenho EIA-AV-FREI -06.2-	Recursos hídricos, à escala 1/5 000
Desenho EIA-AV-FREI -07.1-	Pedologia - Solos, à escala 1/25 000
Desenho EIA-AV-FREI -07.2-	Pedologia - Solos, à escala 1/5 000
Desenho EIA-AV-FREI -08.1-	Pedologia – Capacidade de Uso do Solo, à escala 1/25 000

Desenho EIA-AV-FREI -08.2-	Pedologia – Capacidade de Uso do Solo, à escala 1/5 000
Desenho EIA-AV-FREI -09.1-	Ocupação do solo, à escala 1/25 000
Desenho EIA-AV-FREI -09.2-	Ocupação do solo, à escala 1/5 000
Desenho EIA-AV-FREI -10.1-	Planta de Ordenamento PDM de São Pedro do Sul. Extrato, à escala 1/25 000
Desenho EIA-AV-FREI -10.2-	Planta de Ordenamento PDM de São Pedro do Sul. Extrato, à escala 1/5 000
Desenho EIA-AV-FREI -11.1-	Planta de Condicionantes I do PDM de São Pedro do Sul. Extrato, à escala 1/25 000
Desenho EIA-AV-FREI -11.2-	Planta de Condicionantes I do PDM de São Pedro do Sul. Extrato, à escala 1/5 000
Desenho EIA-AV-FREI -12.1-	Planta de Condicionantes II do PDM de São Pedro do Sul. Extrato, à escala 1/25 000
Desenho EIA-AV-FREI -12.2-	Planta de Condicionantes II do PDM de São Pedro do Sul. Extrato, à escala 1/5 000
Desenho EIA-AV-FREI -13.1-	Áreas incluídas da Reserva Agrícola Nacional de São Pedro do Sul, à escala 1/25 000
Desenho EIA-AV-FREI -13.2-	Áreas incluídas da Reserva Agrícola Nacional de São Pedro do Sul, à escala 1/5 000
Desenho EIA-AV-FREI -14.1-	Áreas incluídas da Reserva Ecológica Nacional de São Pedro do Sul, à escala 1/25 000
Desenho EIA-AV-FREI -14.2-	Áreas incluídas da Reserva Ecológica Nacional de São Pedro do Sul, à escala 1/5 000
Desenho EIA-AV-FREI -15.1-	Tipologias da Reserva Ecológica Nacional de São Pedro do Sul, à escala 1/25 000
Desenho EIA-AV-FREI -15.2-	Tipologias da Reserva Ecológica Nacional de São Pedro do Sul, à escala 1/5 000
Desenho EIA-AV-FREI -16.1-	Planta PMDFCI – Perigosidade de incêndio. Extrato, à escala 1/25 000
Desenho EIA-AV-FREI -16.2-	Planta PMDFCI – Perigosidade de incêndio. Extrato, à escala 1/5 000
Desenho EIA-AV-FREI -17.1-	Paisagem – Hipsometria, à escala 1/25 000
Desenho EIA-AV-FREI -17.2-	Paisagem – Hipsometria, à escala 1/5 000
Desenho EIA-AV-FREI -18.1-	Paisagem – Festos e Talvegues, à escala 1/25 000
Desenho EIA-AV-FREI -18.2-	Paisagem – Festos e Talvegues, à escala 1/5 000
Desenho EIA-AV-FREI -19-	Património – Situação de Referência
Desenho EIA-AV-FREI -20-	Património – Projeto de Execução
Desenho EIA-AV-FREI -21-	Património – Visibilidade do Terreno

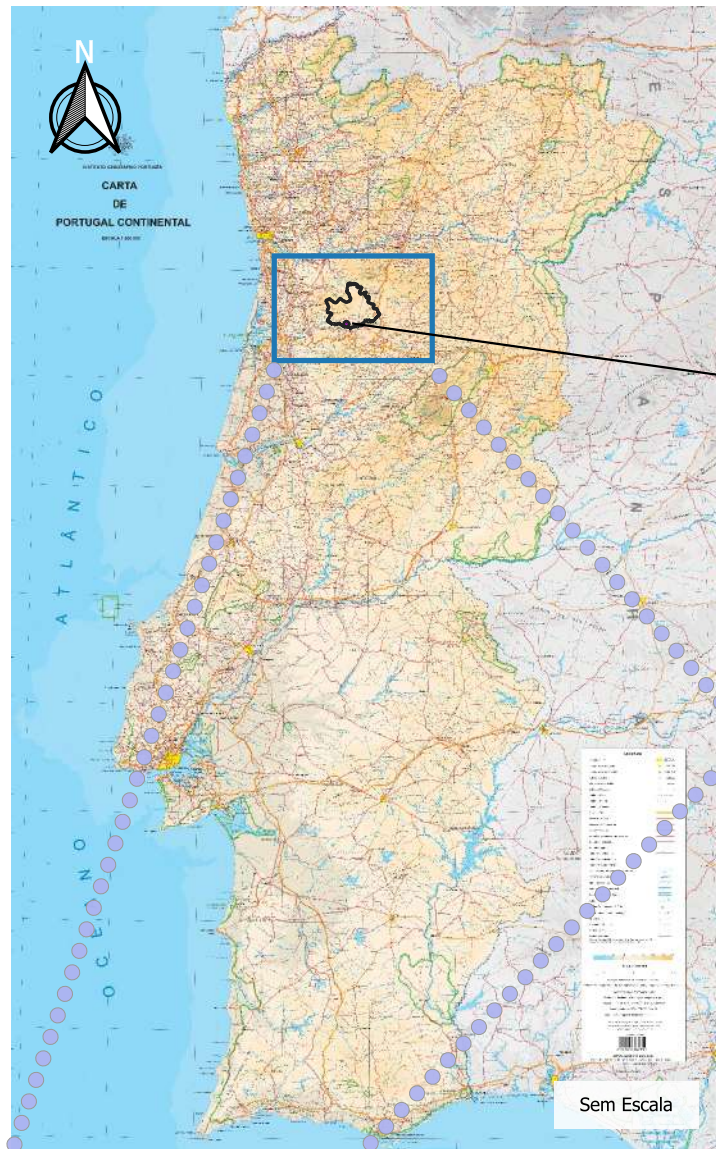

LOCALIZAÇÃO DA
INSTALAÇÃO EM
ESTUDO

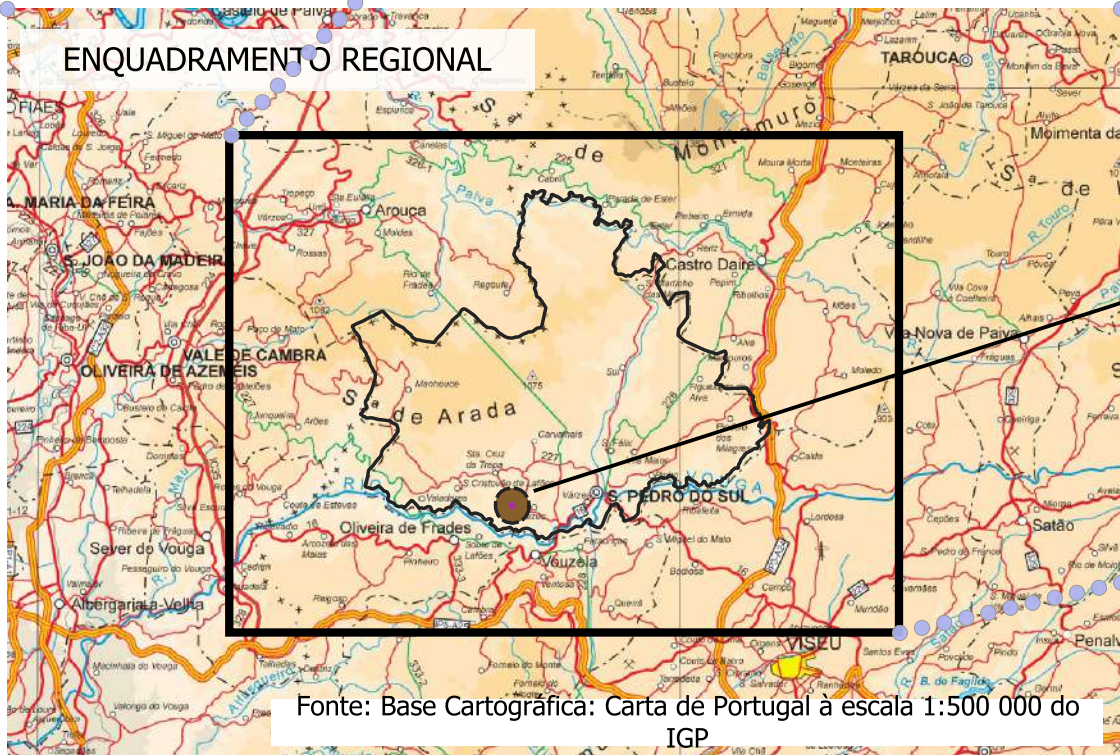

Fonte: Base Cartográfica: Carta de Portugal à escala 1:500 000 do IGP



Localização da
Instalação em
estudo

ENQUADRAMENTO ADMINISTRATIVO

SÃO PEDRO
DO SUL

Escala 250 000

— Limite da Instalação Avícola

Freguesias do Concelho de São Pedro do Sul

— Freguesia em estudo (Serrazes)

— Restantes Freguesias do Concelho

Nota: Limites administrativos das freguesias e dos municípios do Continente, decorrentes da Reorganização Administrativa Nota: Limites administrativos das freguesias e dos municípios Territorial Autárquica, expressa na Lei n.º 11-A/2013 de 28 de Janeiro, obtidos a partir da CAOP (v2023) - Carta Administrativa Oficial de Portugal (fonte:www.dgterritorio.pt)

Índice	Alterações	Verificado	Data

Sociedade Avícola do Freixo
S.A.



Título:
**PROJETO DE AMPLIAÇÃO DA INSTALAÇÃO AVÍCOLA D
SOCIEDADE AVÍCOLA DO FREIXO - SÃO PEDRO DO SUL**


Estudou: *Joana Inês Santos*
Colaborou: *Ana Maria e Silva*
Desenhou: *Joana Inês Santos*
Verificou: *Ana Maria e Silva*

Substituído por:

Escala numérica:
1/50 000
1/250 000
Escala gráfica (m):
0 2 4 km 0 1 2 km


Designação
Estudo de Impacte Ambiental
Enquadramento a Nível Nacional, Regional e Administrativo

Nº do Desenho:
EIA-AV-FREI-01
Data: Outubro/2025
Folha: 1/1
Nº de Ordem: -

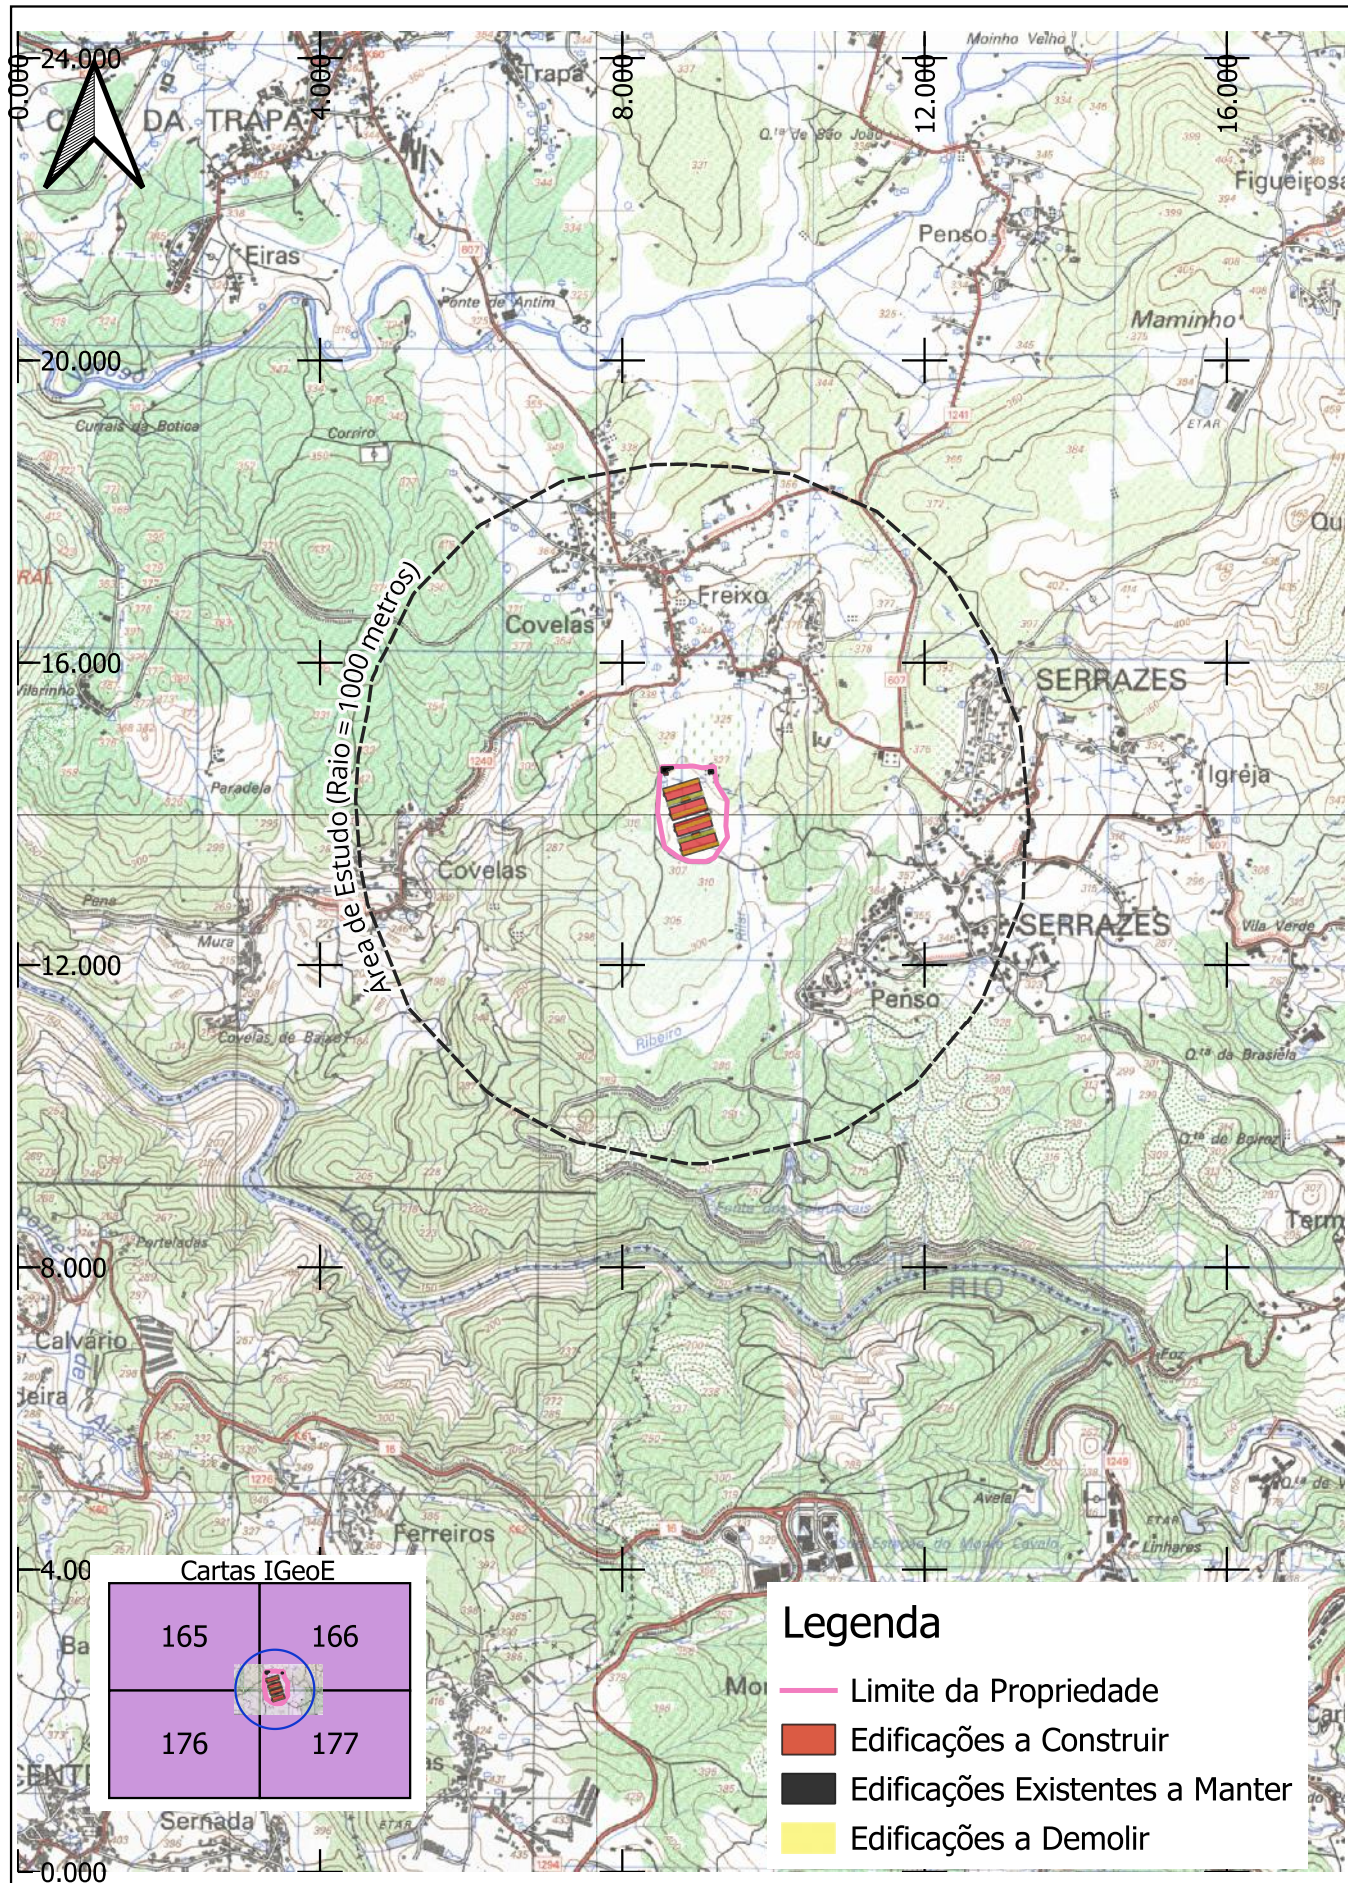

Índice	Alterações	Verificado	Data

Sociedade Avícola do Freixo S.A.	Estudou: <i>Joana Filipa Santos</i>	Título: Projeto de Ampliação da Instalação Avícola da Sociedade do Freixo - São Pedro do Sul	Escala numérica: 1/15 000	
	Colaborou: <i>Ana Moura e Ilda</i>		Escala gráfica (m): 0 150 300 m	
	Desenhou: <i>Joana Filipa Santos</i>	Designação Estudo de Impacte Ambiental Planta de Localização, à escala 1/25 000	Nº do Desenho: EIA-AV-FREI-02.1	
	Verificou: <i>Ana Moura e Ilda</i>		Data: Outubro/2025	Folha: 1/1 Nº de Ordem: -

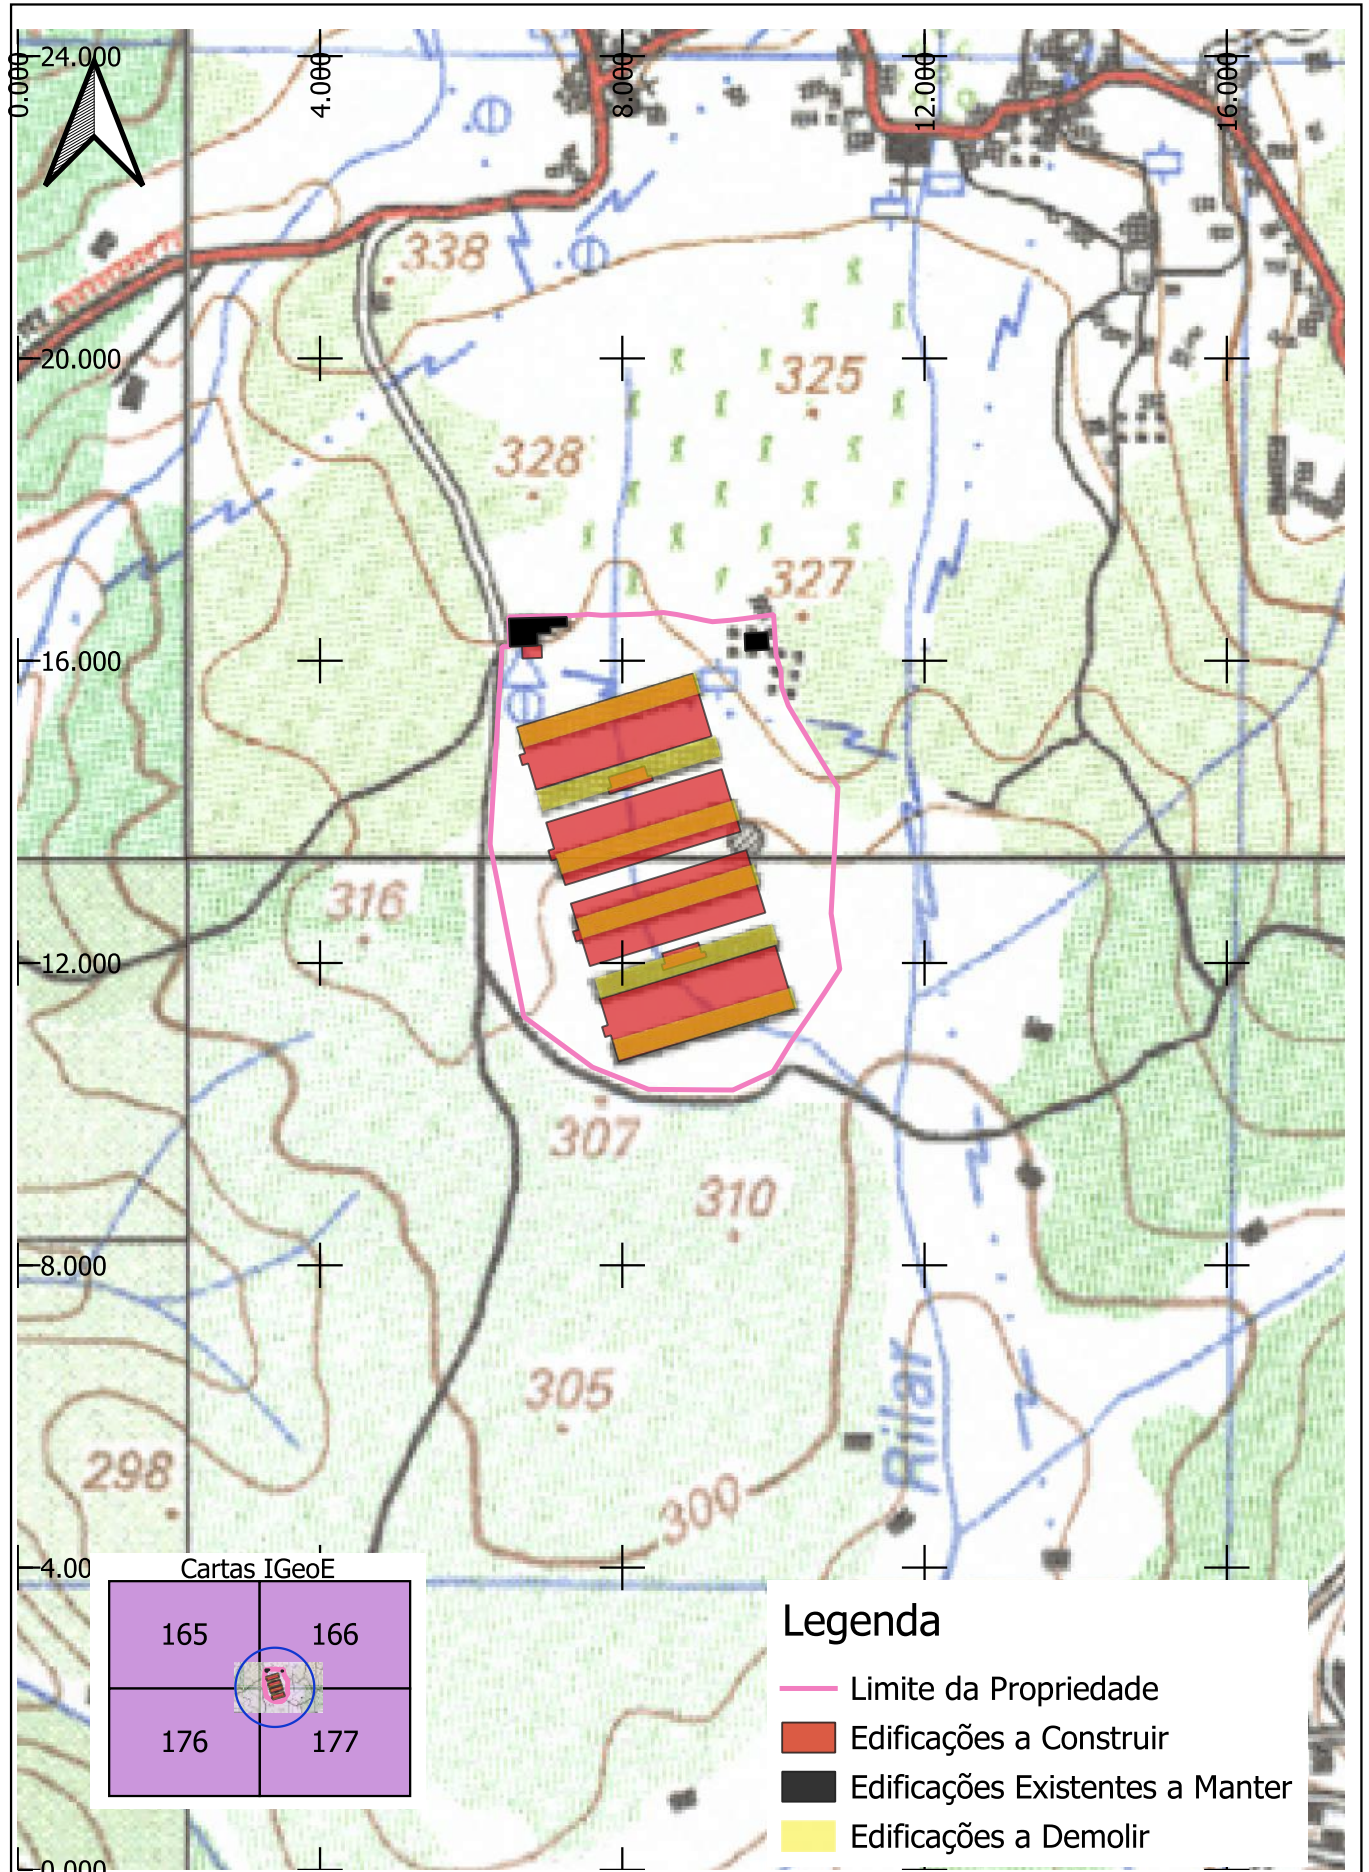


Legenda

- Limite da Propriedade
- Edificações a Construir
- Edificações Existentes a Manter
- Edificações a Demolir


Índice	Alterações	Verificado	Data

Sociedade Avícola do Freixo S.A. 	Estudou: <i>Jocana Filipa Santos</i> Colaborou: <i>Ana Moura e S. Lda</i>	Título: Projeto de Ampliação da Instalação Avícola da Sociedade do Freixo - São Pedro do Sul	Escala numérica: 1/5 000
	Desenhou: <i>Jocana Filipa Santos</i> Verificou: <i>Ana Moura e S. Lda</i>	Designação: Estudo de Impacte Ambiental Planta de Localização, à escala 1/5 000	Escala gráfica (m): 0 50 100 m Nº do Desenho: EIA-AV-FREI-02.2 Data: Outubro/2025 Folha: 1/1 Nº de Ordem: -

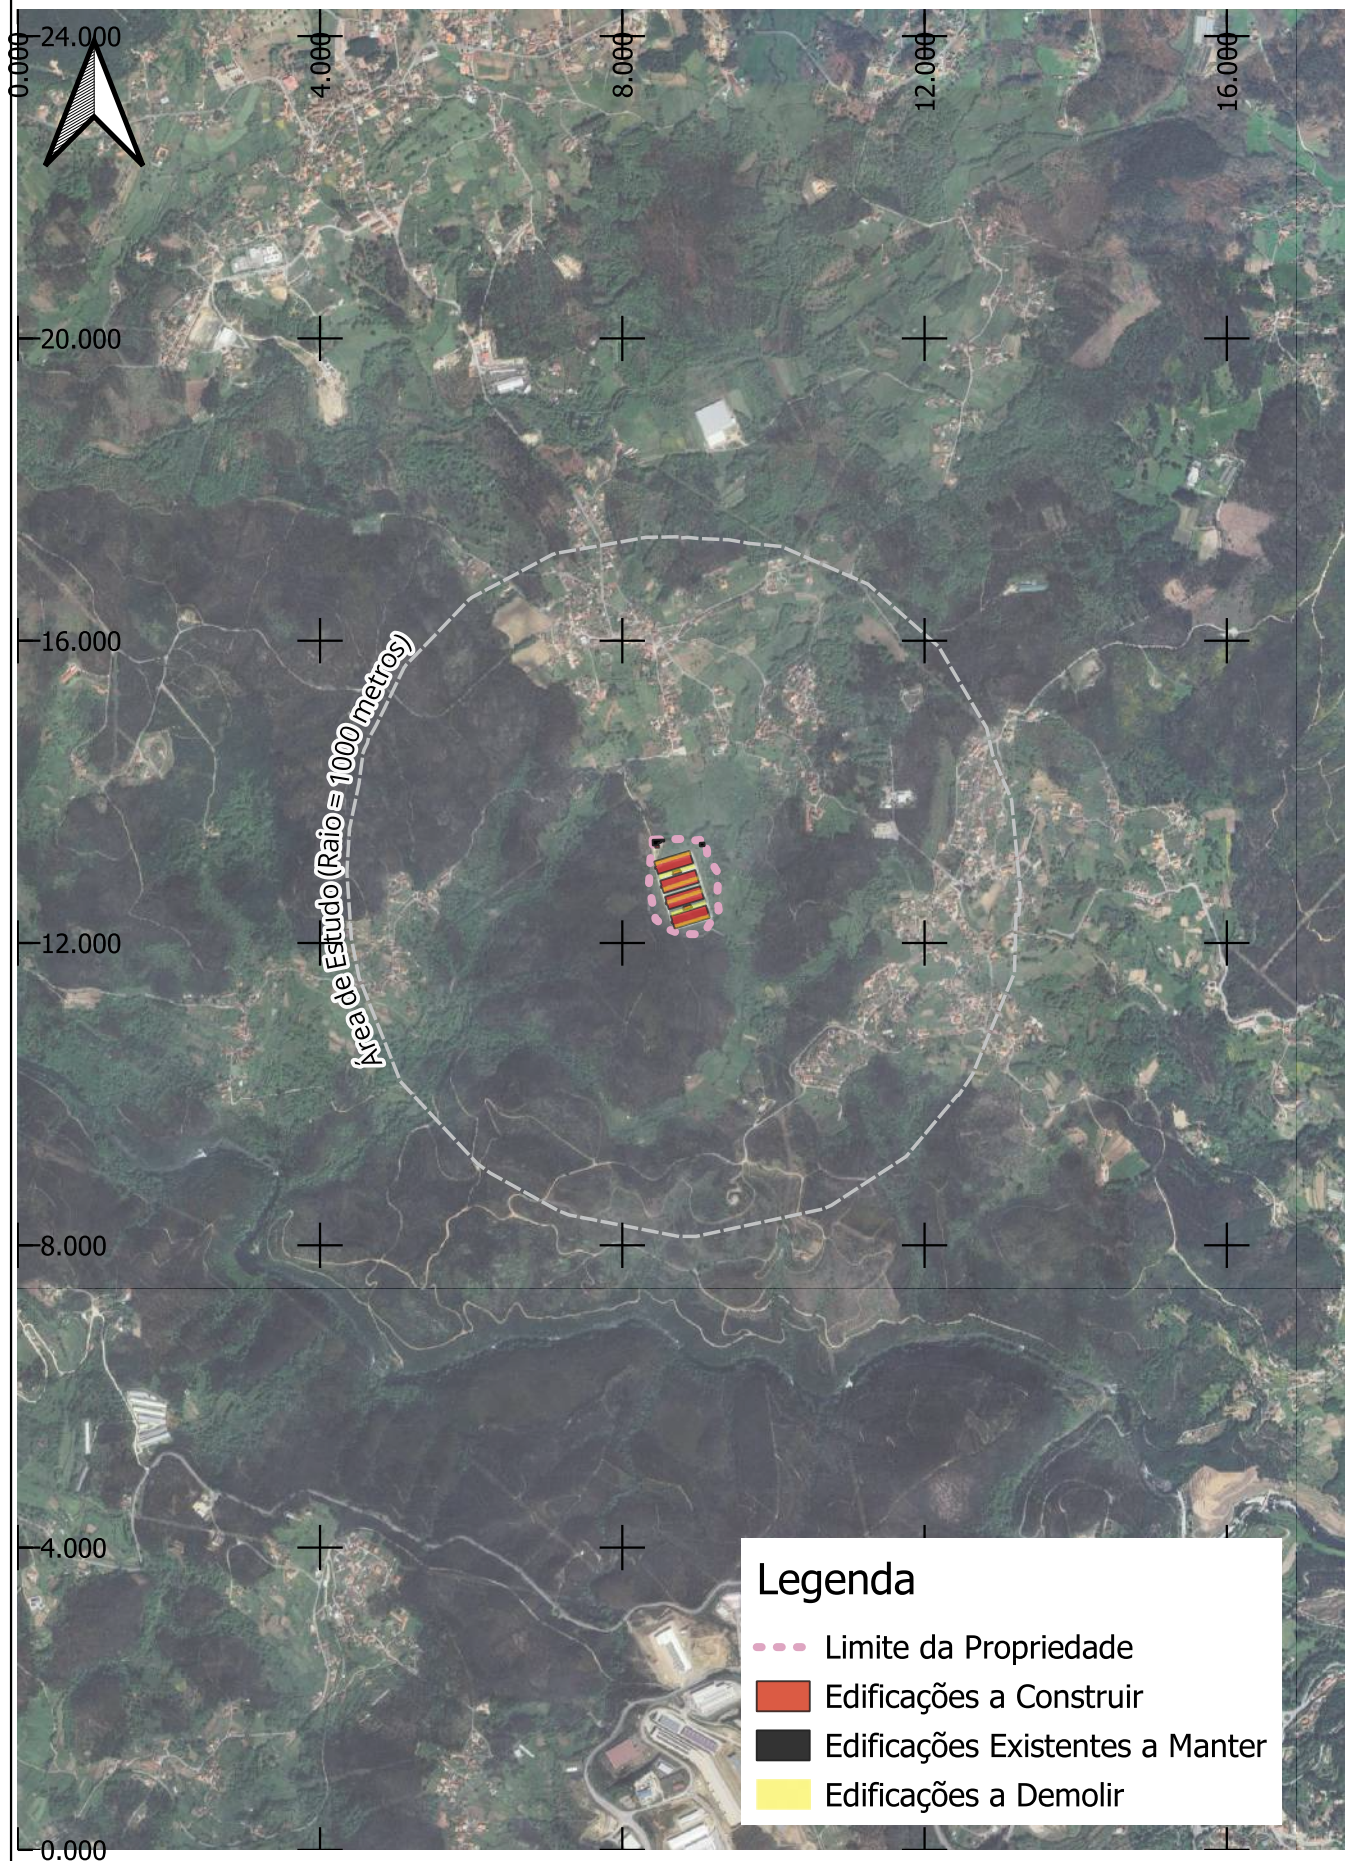

Índice	Alterações	Verificado	Data

Sociedade Avícola do Freixo S.A.	Estudou: <i>Joana Filipa Santos</i>	Título: Projeto de Ampliação da Instalação Avícola da Sociedade do Freixo - São Pedro do Sul	Escala numérica: 1/25 000		
	Colaborou: <i>Ana Moura e Silva</i>		Escala gráfica (m): 0 50100 m 		
	Desenhou: <i>Joana Filipa Santos</i>	Designação Estudo de Impacte Ambiental Fotoplan, à escala 1/25 000	Nº do Desenho: EIA-AV-FREI-03.1		
	Verificou: <i>Ana Moura e Silva</i>		Data: Outubro/2025	Folha: 1/1	Nº de Ordem: -

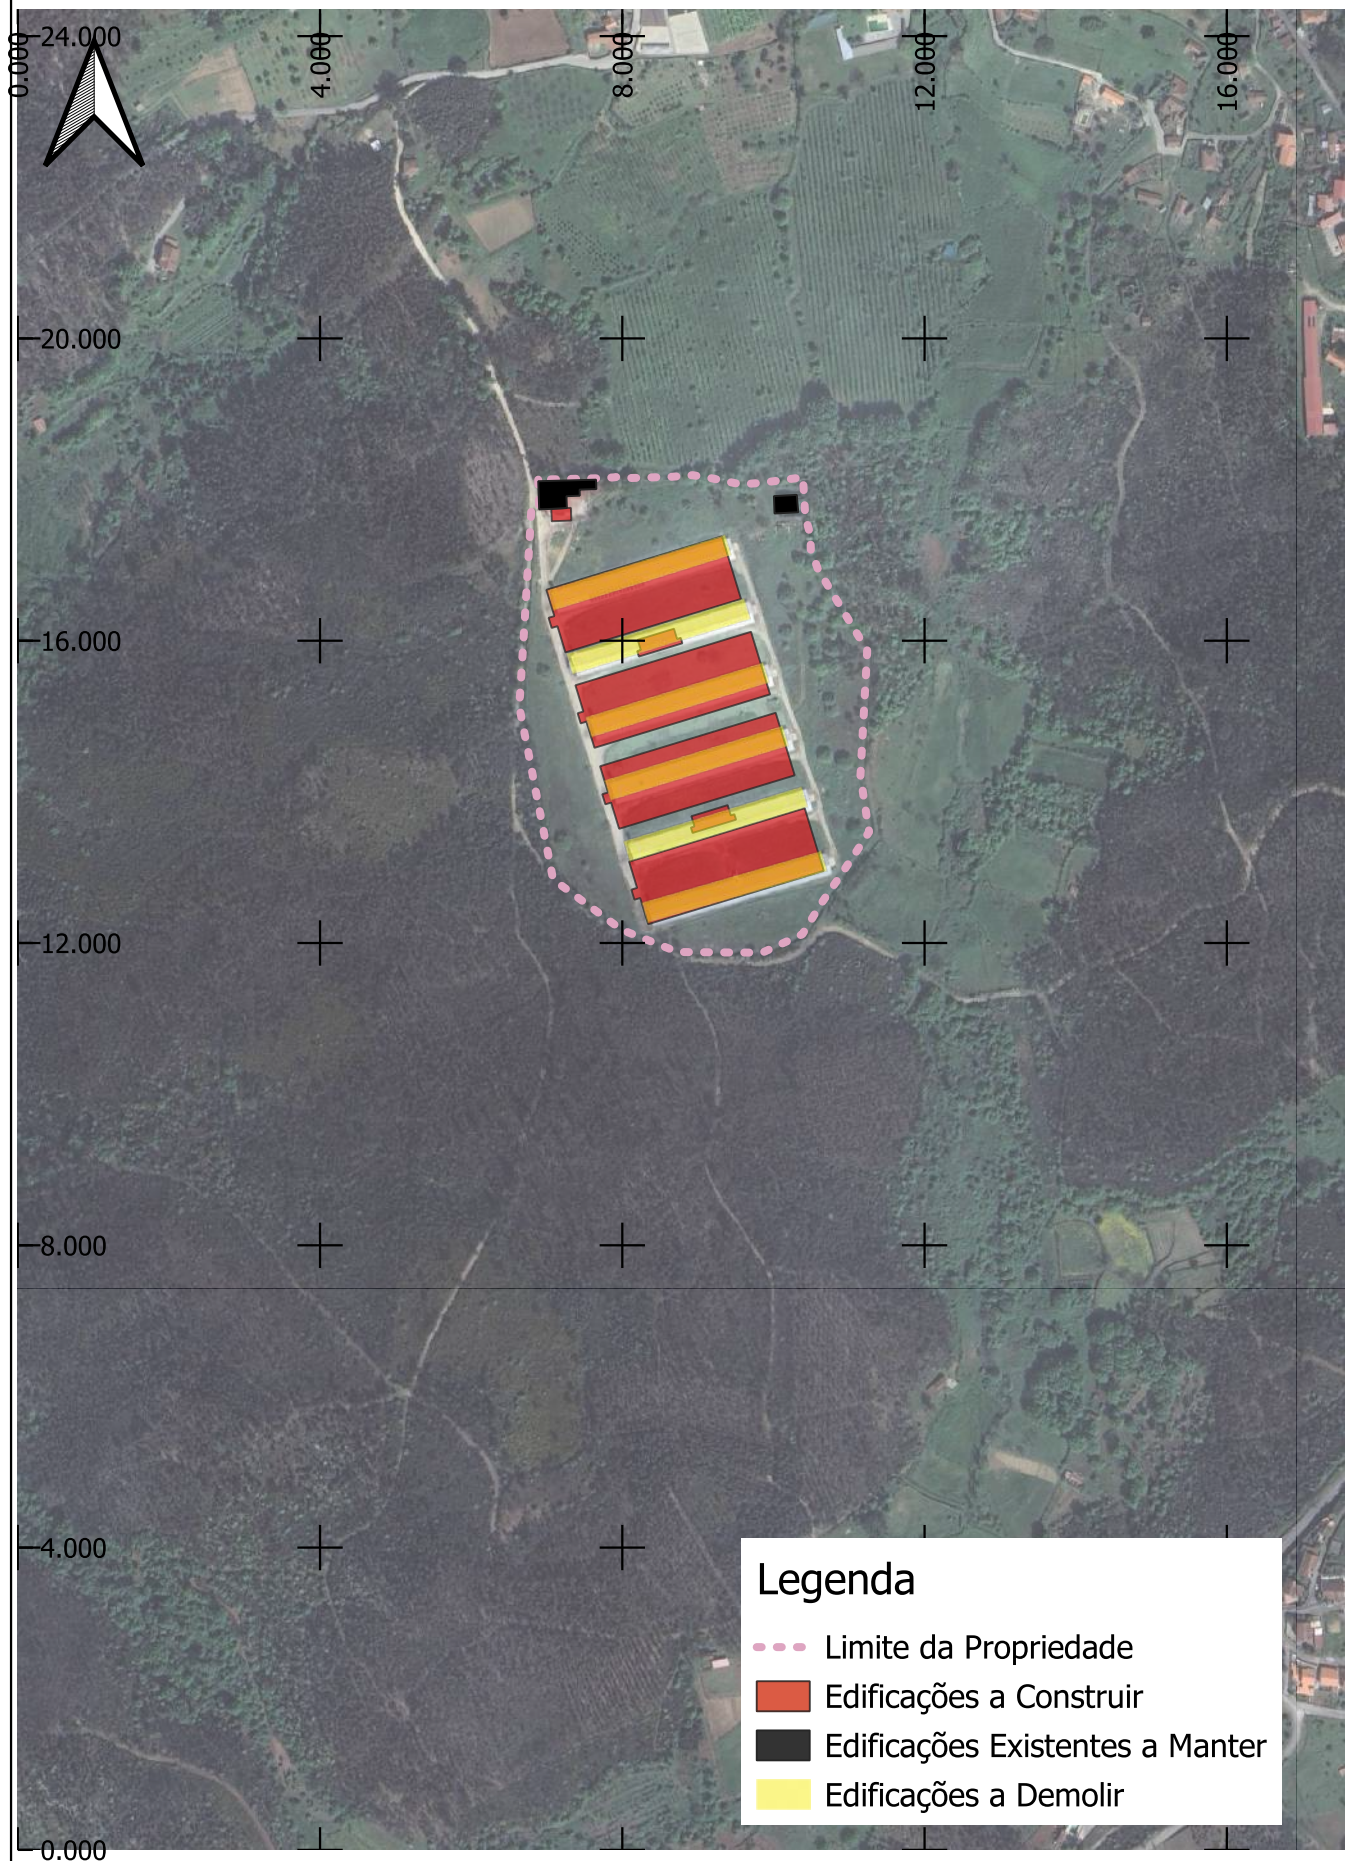


Legenda

- Limite da Propriedade
- Edificações a Construir
- Edificações Existentes a Manter
- Edificações a Demolir

Índice	Alterações	Verificado	Data

Sociedade Avícola do Freixo S.A.	Estudou: <i>Joana Filipa Santos</i> Colaborou: <i>Ana Moura e Ilda</i>	Título: Projeto de Ampliação da Instalação Avícola da Sociedade do Freixo - São Pedro do Sul Designação: Estudo de Impacte Ambiental Fotoplan, à escala 1/5 000	Escala numérica: 1/5 000	
	Desenhou: <i>Joana Filipa Santos</i> Verificou: <i>Ana Moura e Ilda</i>		Escala gráfica (m): 0 50 100 m Nº do Desenho: EIA-AV-FREI-03.2 Data: Outubro/2025 Folha: 1/1 Nº de Ordem: -	

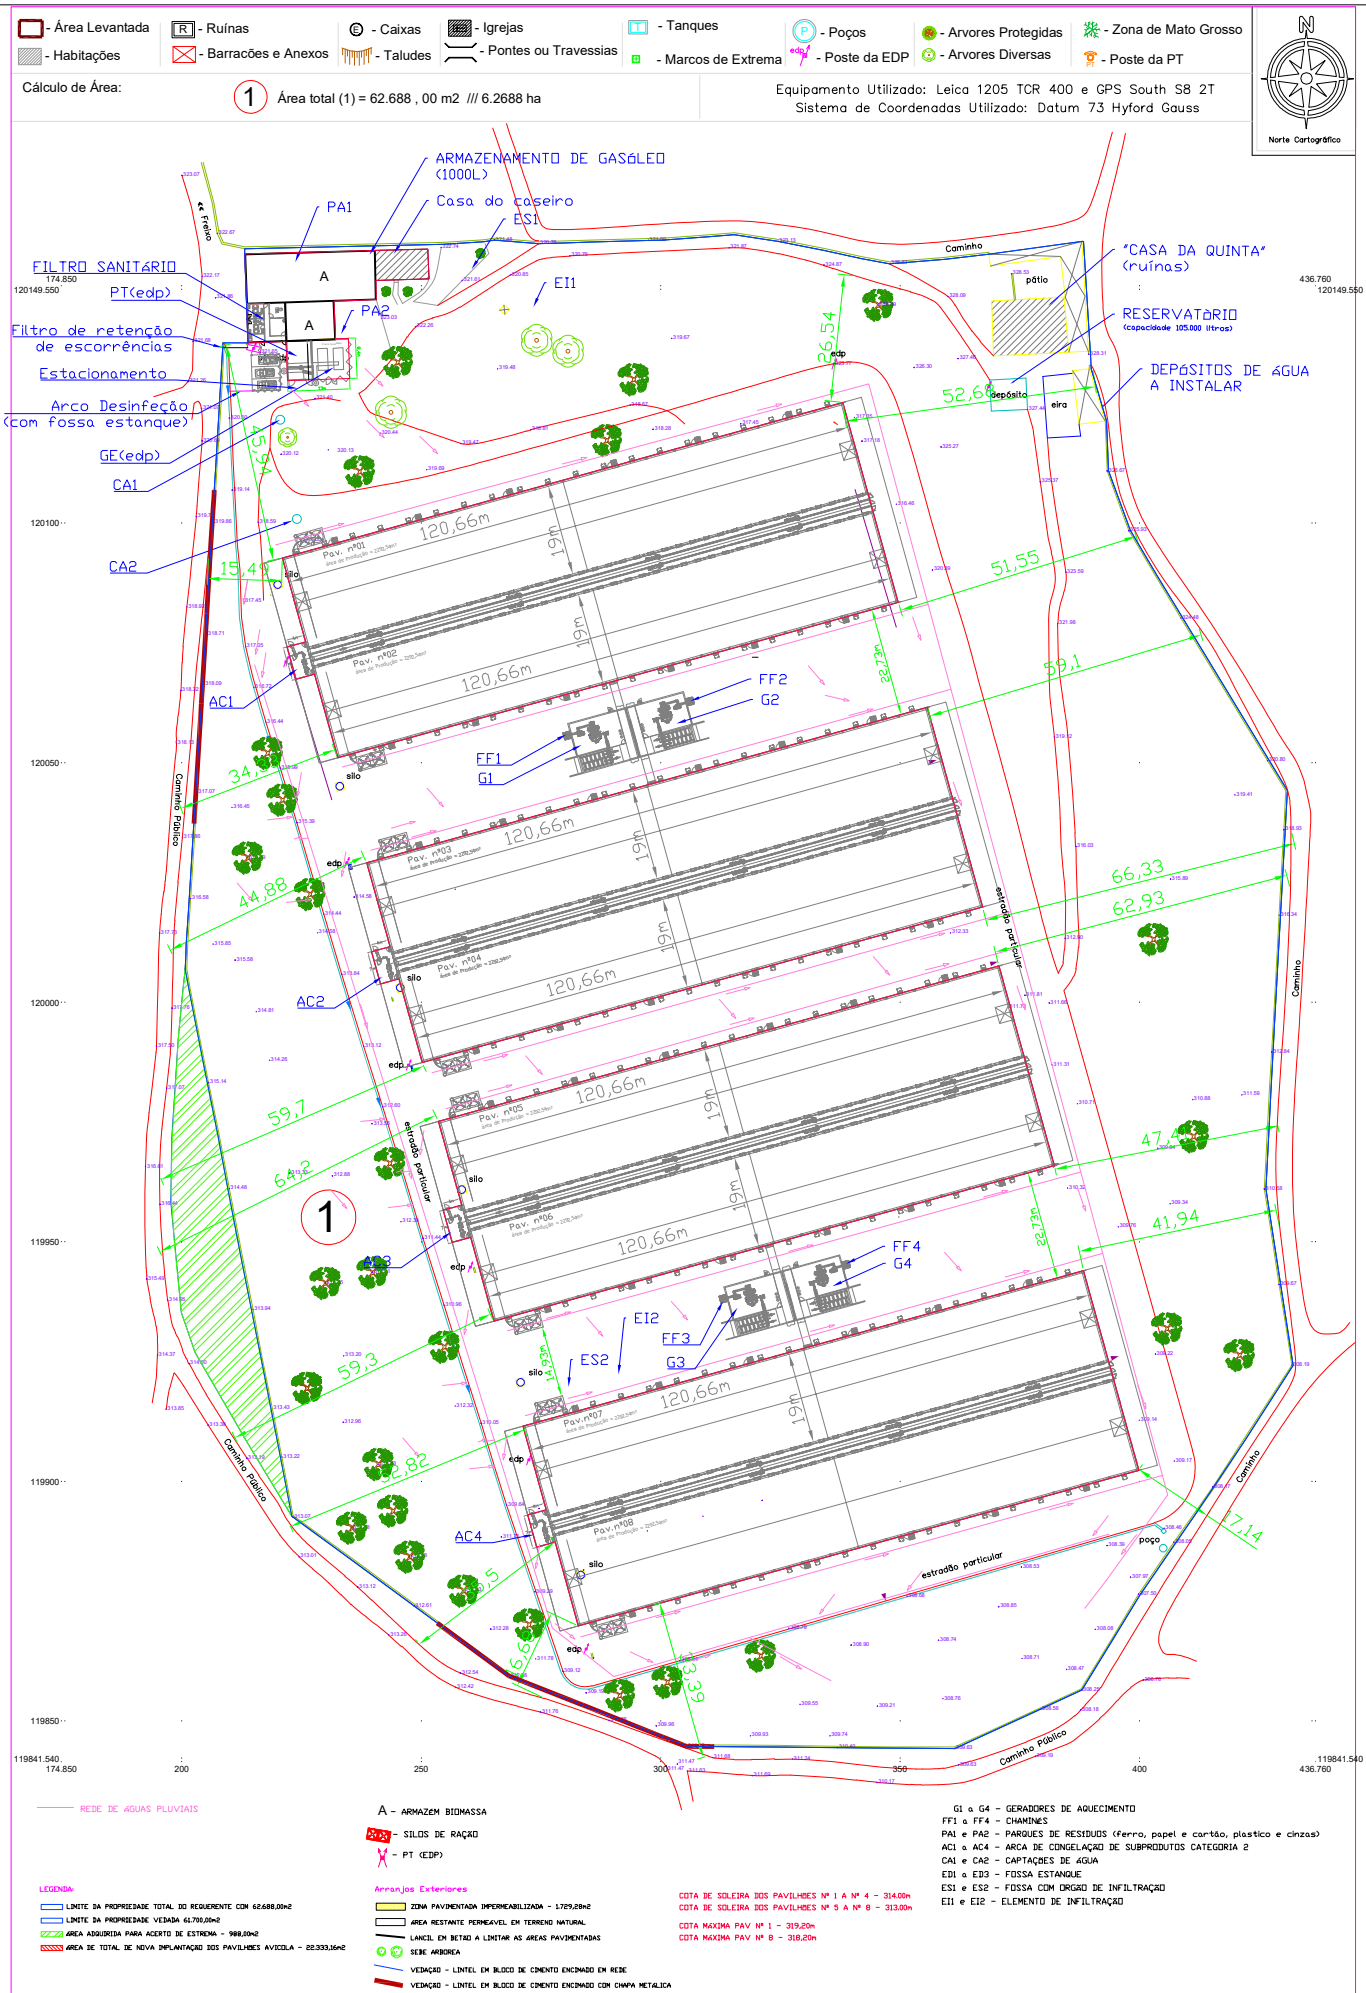

Quadro Parâmetros Urbanísticos

Parâmetro	Área (atual) (m ²)	Área (Após ampliação) (m ²)
Área do terreno	62 688,00	62 688,00
Área de implantação	10 835,76	22 333,16
Área bruta de construção	10 835,76	22 333,16
Área de impermeabilização	10 835,76	24 062,44
Área Útil de Produção (AUP)	9 775,50	18 340,32

Quadro Síntese de Áreas e Cérceas

Bloco	Edifício	Área de implantação atual (m ²)	Área de implantação após projeto (m ²)	Área de construção após projeto (m ²)	Área de produção após projeto (m ²)	Cércea	Nº Pisos
1	Pavilhão 1	1 722,00	5 284,84	5 284,84	2 292,54	5,02	1
	Pavilhão 2	1 722,00			2 292,54	5,02	1
2	Pavilhão 3	1 722,00	5 284,84	5 284,84	2 292,54	5,02	1
	Pavilhão 4	1 722,00			2 292,54	5,02	1
3	Pavilhão 5	1 722,00	5 284,84	5 284,84	2 292,54	5,02	1
	Pavilhão 6	1 722,00			2 292,54	5,02	1
4	Pavilhão 7	-	5 284,84	5 284,84	2 292,54	5,02	1
	Pavilhão 8	-			2 292,54	5,02	1
Casa Caldeiras 1		-	291,45	291,45	0,0	6,4	1
Casa Caldeiras 2		-	291,45	291,45	0,0	6,4	1
Filtro sanitário		503,76	503,76 (existente) + 107,14 (ampliação) = 610,90	503,76 (existente) + 107,14 (ampliação) = 610,90	0,00	5,75	1
Total construído		10 835,76	22 333,16	22 333,16	18 340,32	-	-
Outras áreas impermeabilizadas:							
Estacionamento		-	41,25	-	-	-	-
Depósitos de água		-	271,27	-	-	-	-
Logradouros (pavilhões) + silos		-	1 416,76	-	-	-	-
Total impermeabilizado		10 835,76	24 062,44	24 062,44	18 340,32	-	-

Índice	Alterações	Verificado	Data
ESTUDO DE IMPACTE AMBIENTAL			
Planta de Implantação - Rede de Águas Pluviais			
Nº do Desenho: EIA-AV-FREI-04.3			
Data: Outubro / 2025			
Folha: 1 / 1			
Nº de Ordem:			

Sociedade Avícola do Freixo S.A.



Título Complementar:
PROJETO DE AMPLIAÇÃO DA INSTALAÇÃO AVÍCOLA DA SOCIEDADE DO FREIXO - SÃO PEDRO DO SUL

Estudou: Joana Filipa Santos
Colaborou: Ana Maria Santos
Desenhou: Joana Filipa Santos
Verificou: Ana Maria Santos

Substituído por

Escola
1/5000

Designação:

ESTUDO DE IMPACTE AMBIENTAL

Nº do Desenho:


EIA-AV-FREI-04.3

Data:

Folha:

1 / 1

Nº de Ordem:

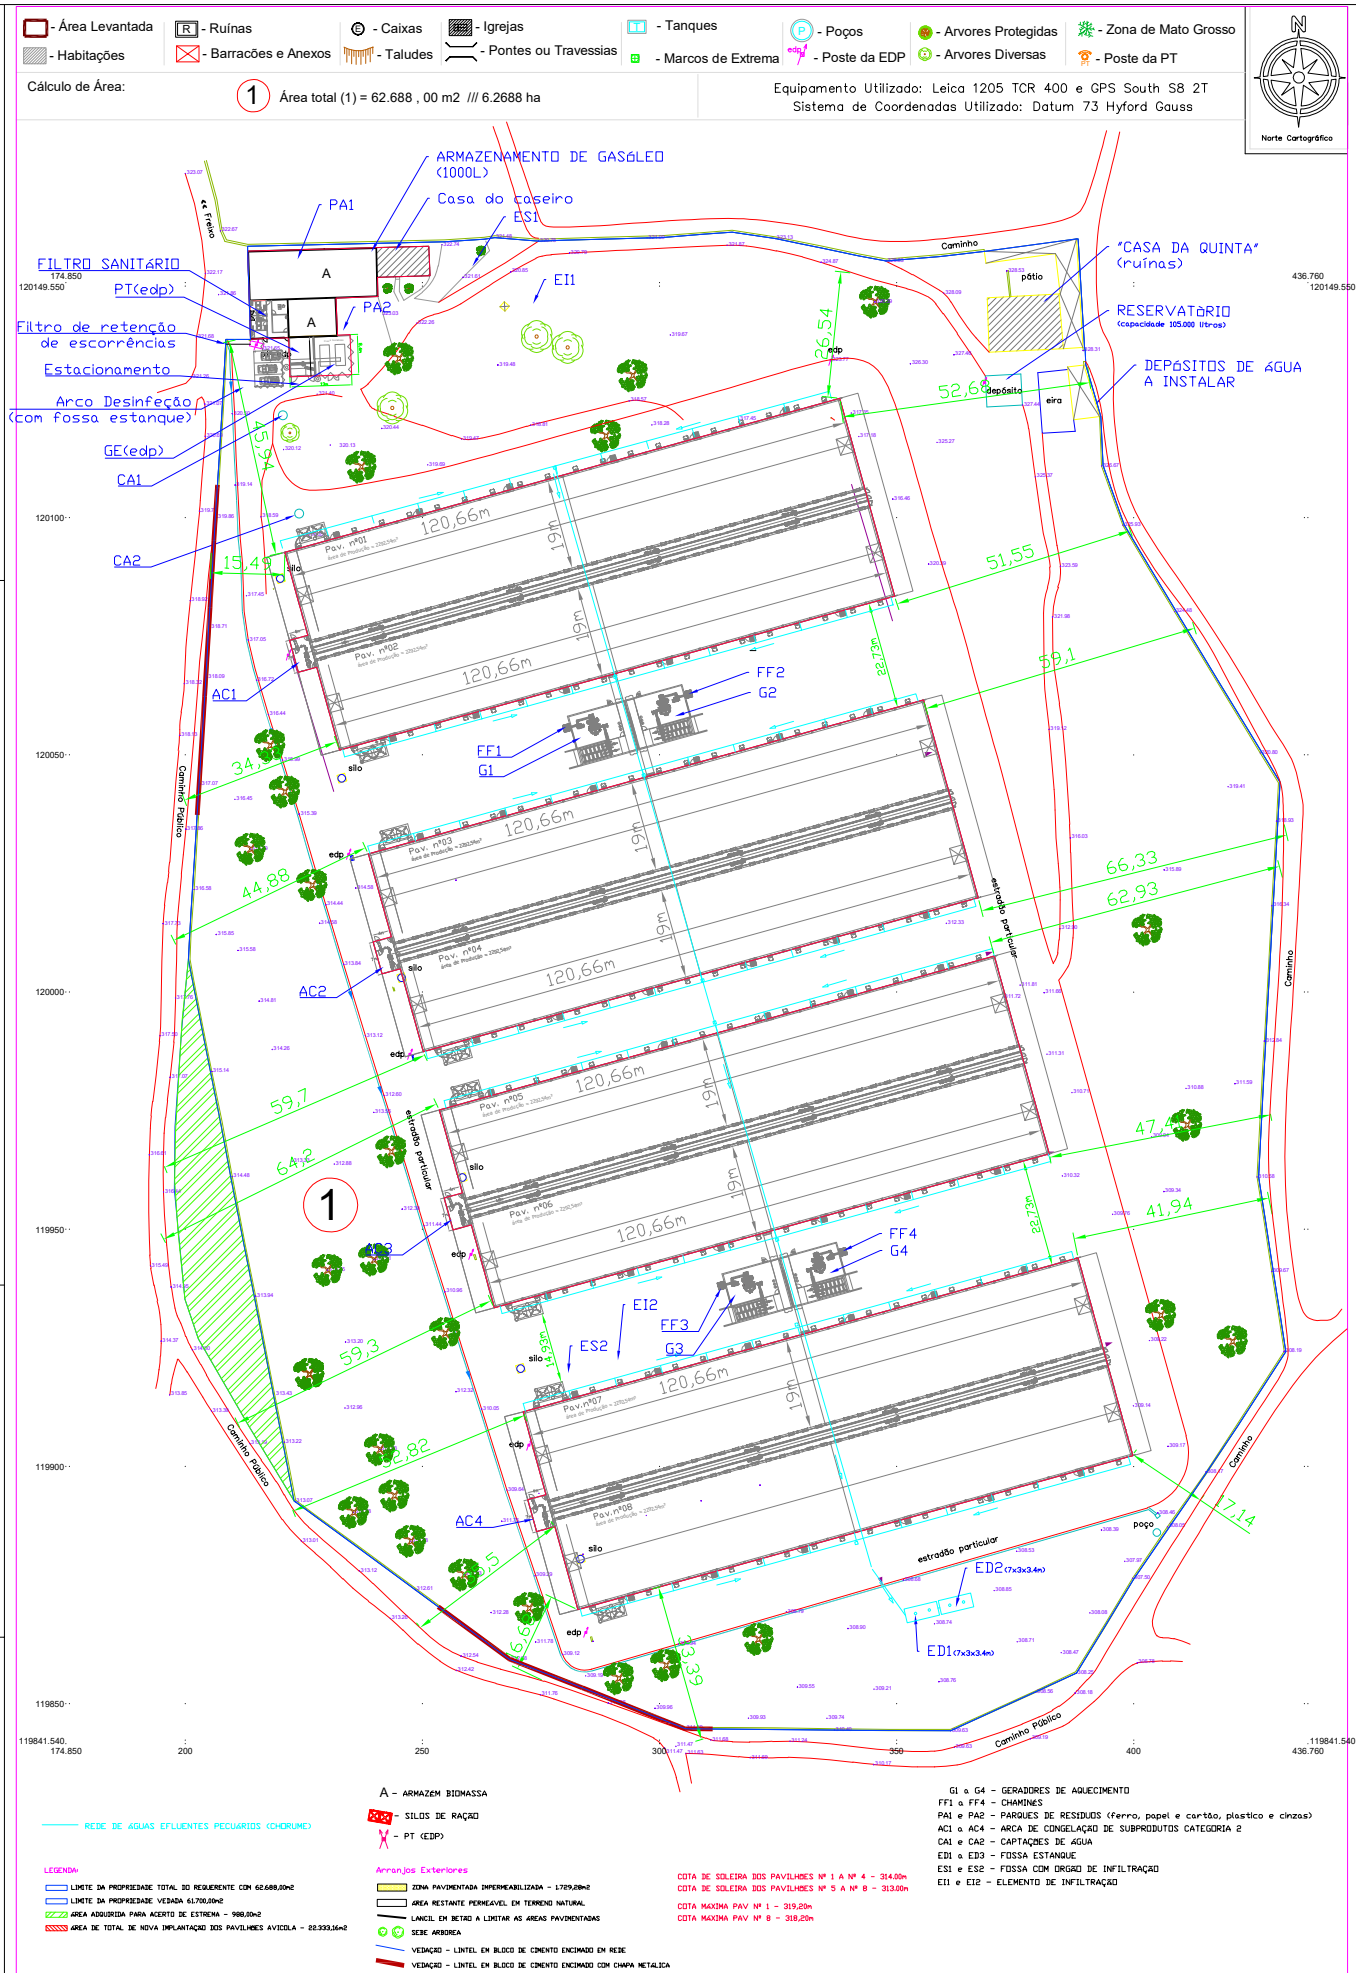

Quadro Parâmetros Urbanísticos

Parâmetro	Área (atual) (m²)	Área (Após ampliação) (m²)
Área do terreno	62 688,00	62 688,00
Área de implantação	10 835,76	22 333,16
Área bruta de construção	10 835,76	22 333,16
Área de impermeabilização	10 835,76	24 062,44
Área Útil de Produção (AUP)	9 775,50	18 340,32

Quadro Síntese de Áreas e Cérceas

Bloco	Edifício	Área de implantação atual (m²)	Área de implantação após projeto (m²)	Área de construção após projeto (m²)	Área de produção após projeto (m²)	Cércea	Nº Pisos
1	Pavilhão 1	1 722,00	5 284,84	5 284,84	2 292,54	5,02	1
	Pavilhão 2	1 722,00			2 292,54		
2	Pavilhão 3	1 722,00	5 284,84	5 284,84	2 292,54	5,02	1
	Pavilhão 4	1 722,00			2 292,54		
3	Pavilhão 5	1 722,00	5 284,84	5 284,84	2 292,54	5,02	1
	Pavilhão 6	1 722,00			2 292,54		
4	Pavilhão 7	-	5 284,84	5 284,84	2 292,54	5,02	1
	Pavilhão 8	-			2 292,54		
Casa Caldeiras 1		-	291,45	291,45	n.a.	6,4	1
Casa Caldeiras 2		-	291,45	291,45	n.a.	6,4	1
Filtro sanitário		503,76	503,76 (existente) + 107,14 (ampliação) = 610,90	503,76 (existente) + 107,14 (ampliação) = 610,90	0,00	5,75	1
Total construído		10 835,76	22 333,16	22 333,16	18 340,32	-	-
Outras áreas impermeabilizadas:							
Estacionamento		-	41,25	-	-	-	-
Depósitos de água		-	271,27	-	-	-	-
Logradouros (pavilhões) + silos		-	1 416,76	-	-	-	-
Total impermeabilizado		10 835,76	24 062,44	24 062,44	18 340,32	-	-

Índice	Alterações	Verificado	Data

Sociedade Avícola do Freixo S.A.



Título Complementar:
PROJETO DE AMPLIAÇÃO DA INSTALAÇÃO AVÍCOLA DA SOCIEDADE DO FREIXO - SÃO PEDRO DO SUL


Estudou: Joana Filipa Santos
Colaborou: *Joana Filipa Santos*
Desenhou: Joana Filipa Santos
Verificou: *Joana Filipa Santos*

Substitui
Substituído por

Escala
1/5000

Designação:
ESTUDO DE IMPACTE AMBIENTAL
Planta de Implantação - Rede de Águas Industriais

Nº do Desenho:
EIA-AV-FREI-04.4
Data: Outubro / 2025
Folha: 1 / 1
Nº de Ordem:

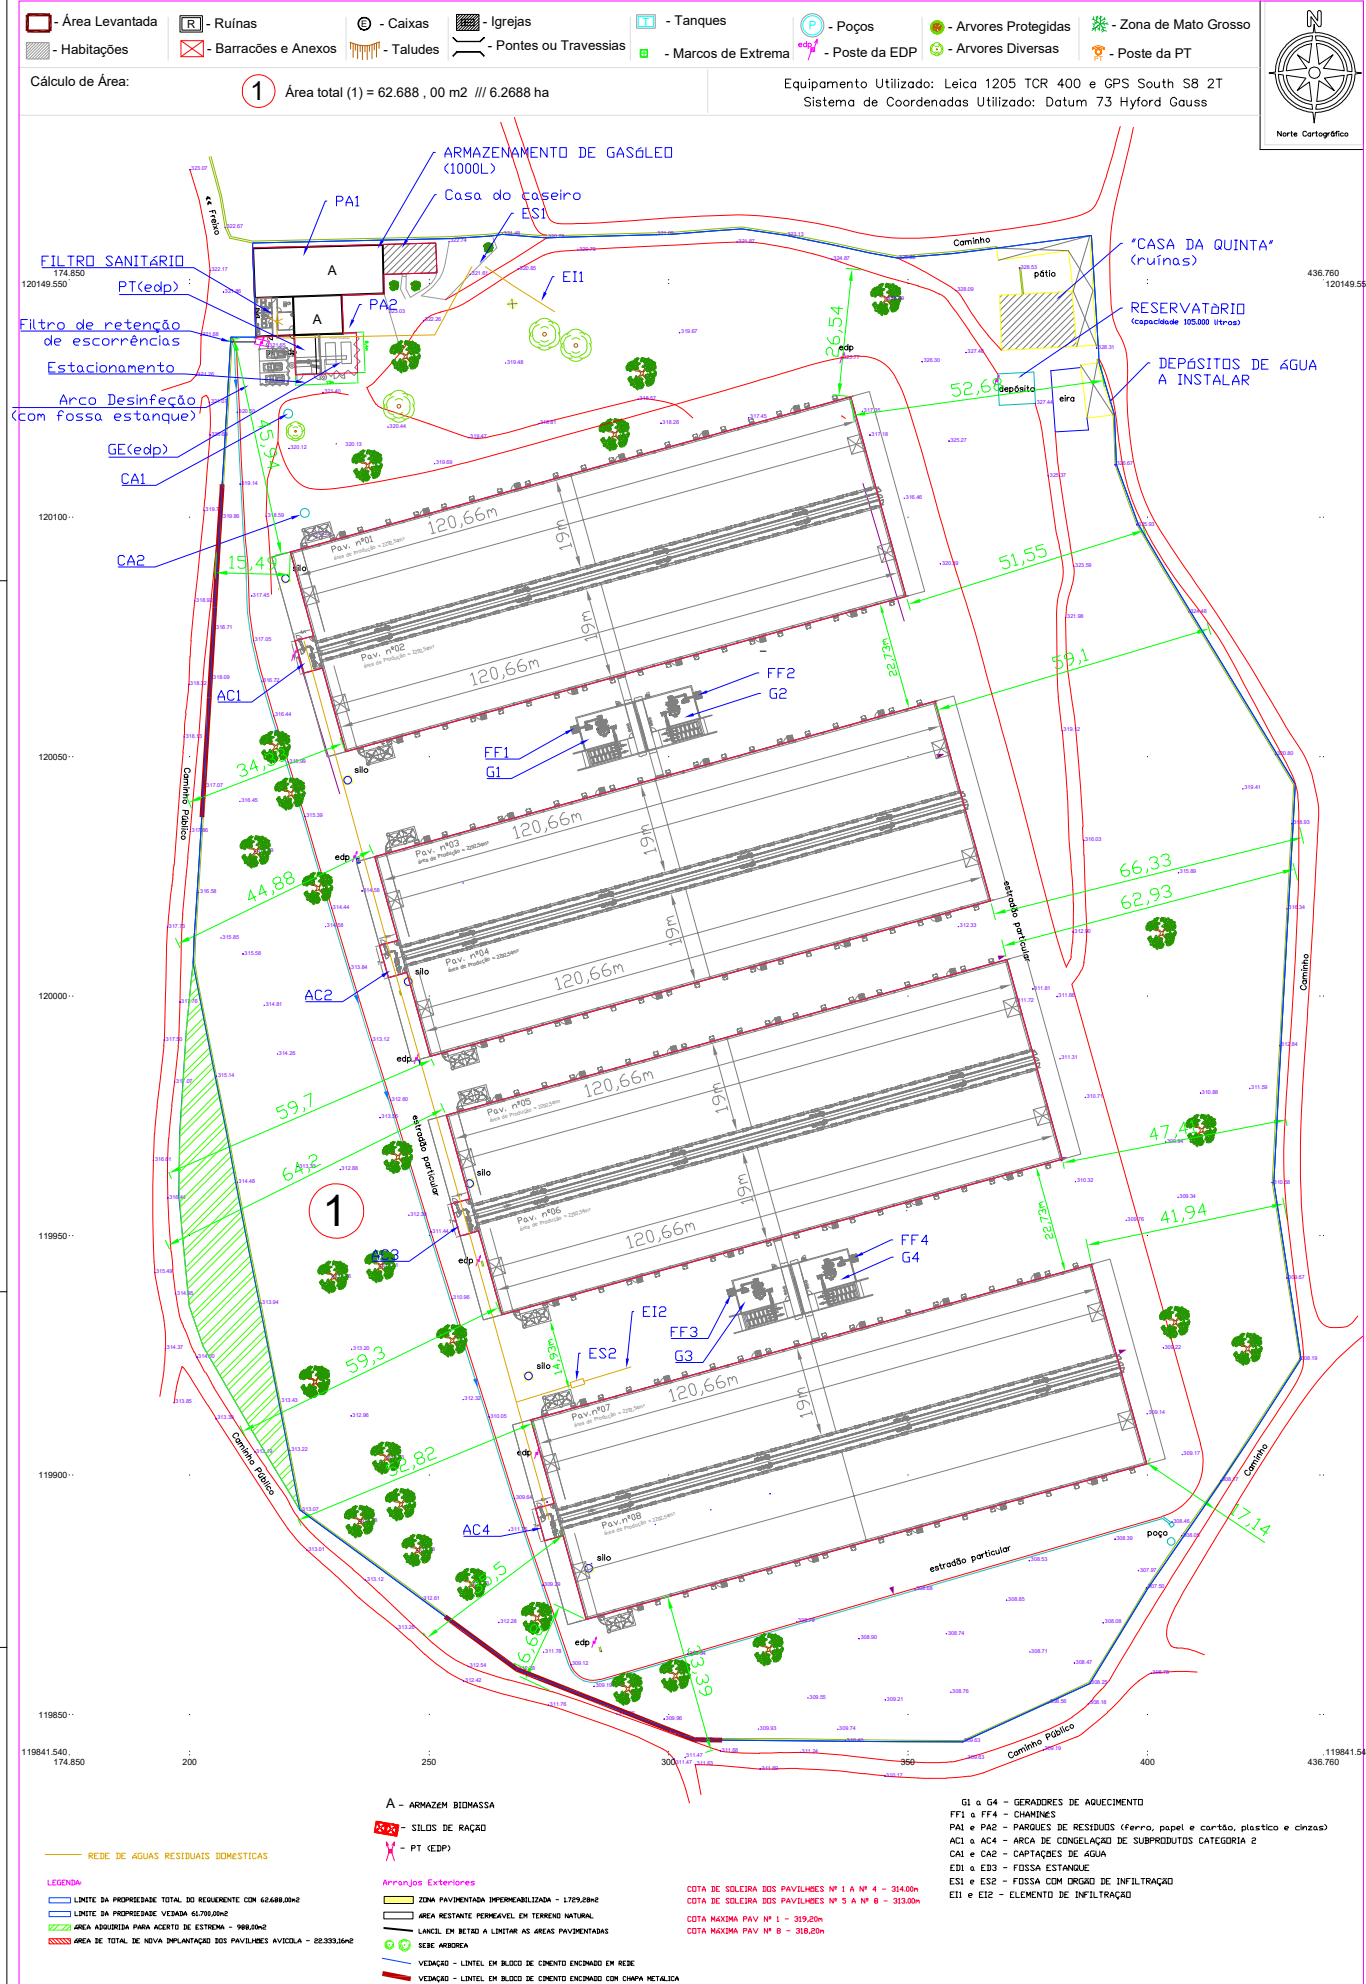

Quadro Parâmetros Urbanísticos

Parâmetro	Área (atual) (m²)	Área (Após ampliação) (m²)
Área do terreno	62 688,00	62 688,00
Área de implantação	10 835,76	22 333,16
Área bruta de construção	10 835,76	22 333,16
Área de impermeabilização	10 835,76	24 062,44
Área Útil de Produção (AUP)	9 775,50	18 340,32

Quadro Síntese de Áreas e Cérceas

Bloco	Edifício	Área de implantação atual (m²)	Área de implantação após projeto (m²)	Área de construção após projeto (m²)	Área de produção após projeto (m²)	Cércea	Nº Pisos
1	Pavilhão 1	1 722,00	5 284,84	5 284,84	2 292,54	5,02	1
	Pavilhão 2	1 722,00			2 292,54	5,02	1
2	Pavilhão 3	1 722,00	5 284,84	5 284,84	2 292,54	5,02	1
	Pavilhão 4	1 722,00			2 292,54	5,02	1
3	Pavilhão 5	1 722,00	5 284,84	5 284,84	2 292,54	5,02	1
	Pavilhão 6	1 722,00			2 292,54	5,02	1
4	Pavilhão 7	-	5 284,84	5 284,84	2 292,54	5,02	1
	Pavilhão 8	-			2 292,54	5,02	1
Casa Caldeiras 1		-	291,45	291,45	0,0	6,4	1
Casa Caldeiras 2		-	291,45	291,45	0,0	6,4	1
Filtro sanitário		503,76	503,76 (existente) + 107,14 (ampliação) = 610,90	503,76 (existente) + 107,14 (ampliação) = 610,90	0,00	5,75	1
Total construído		10 835,76	22 333,16	22 333,16	18 340,32	-	-
Outras áreas impermeabilizadas:							
Estacionamento		-	41,25	-	-	-	-
Depósitos de água		-	271,27	-	-	-	-
Logradouros (pavilhões) + silos		-	1 416,76	-	-	-	-
Total impermeabilizado		10 835,76	24 062,44	24 062,44	18 340,32	-	-

Índice	Alterações	Verificado	Data

Sociedade Avícola
do Freixo S.A.



Título Complementar:

**PROJETO DE AMPLIAÇÃO DA INSTALAÇÃO
AVÍCOLA DA SOCIEDADE DO FREIXO - SÃO PEDRO DO SUL**


Estudou:	Joana Filipa Santos
Colaborou:	Ana Maria e Ilda
Desenhou:	Joana Filipa Santos
Verificou:	Ana Maria e Ilda

S	Substitui
S	Substituido por

Escala	1/5000
--------	--------

Designação:	ESTUDO DE IMPACTE AMBIENTAL
	Planta de Implantação - Rede de Águas Residuais Domésticas

Nº do Desenho:			EIA-AV-FREI-04.5		
Data:		Folha:		Nº de Or	
Outubro / 2025		1 / 1			

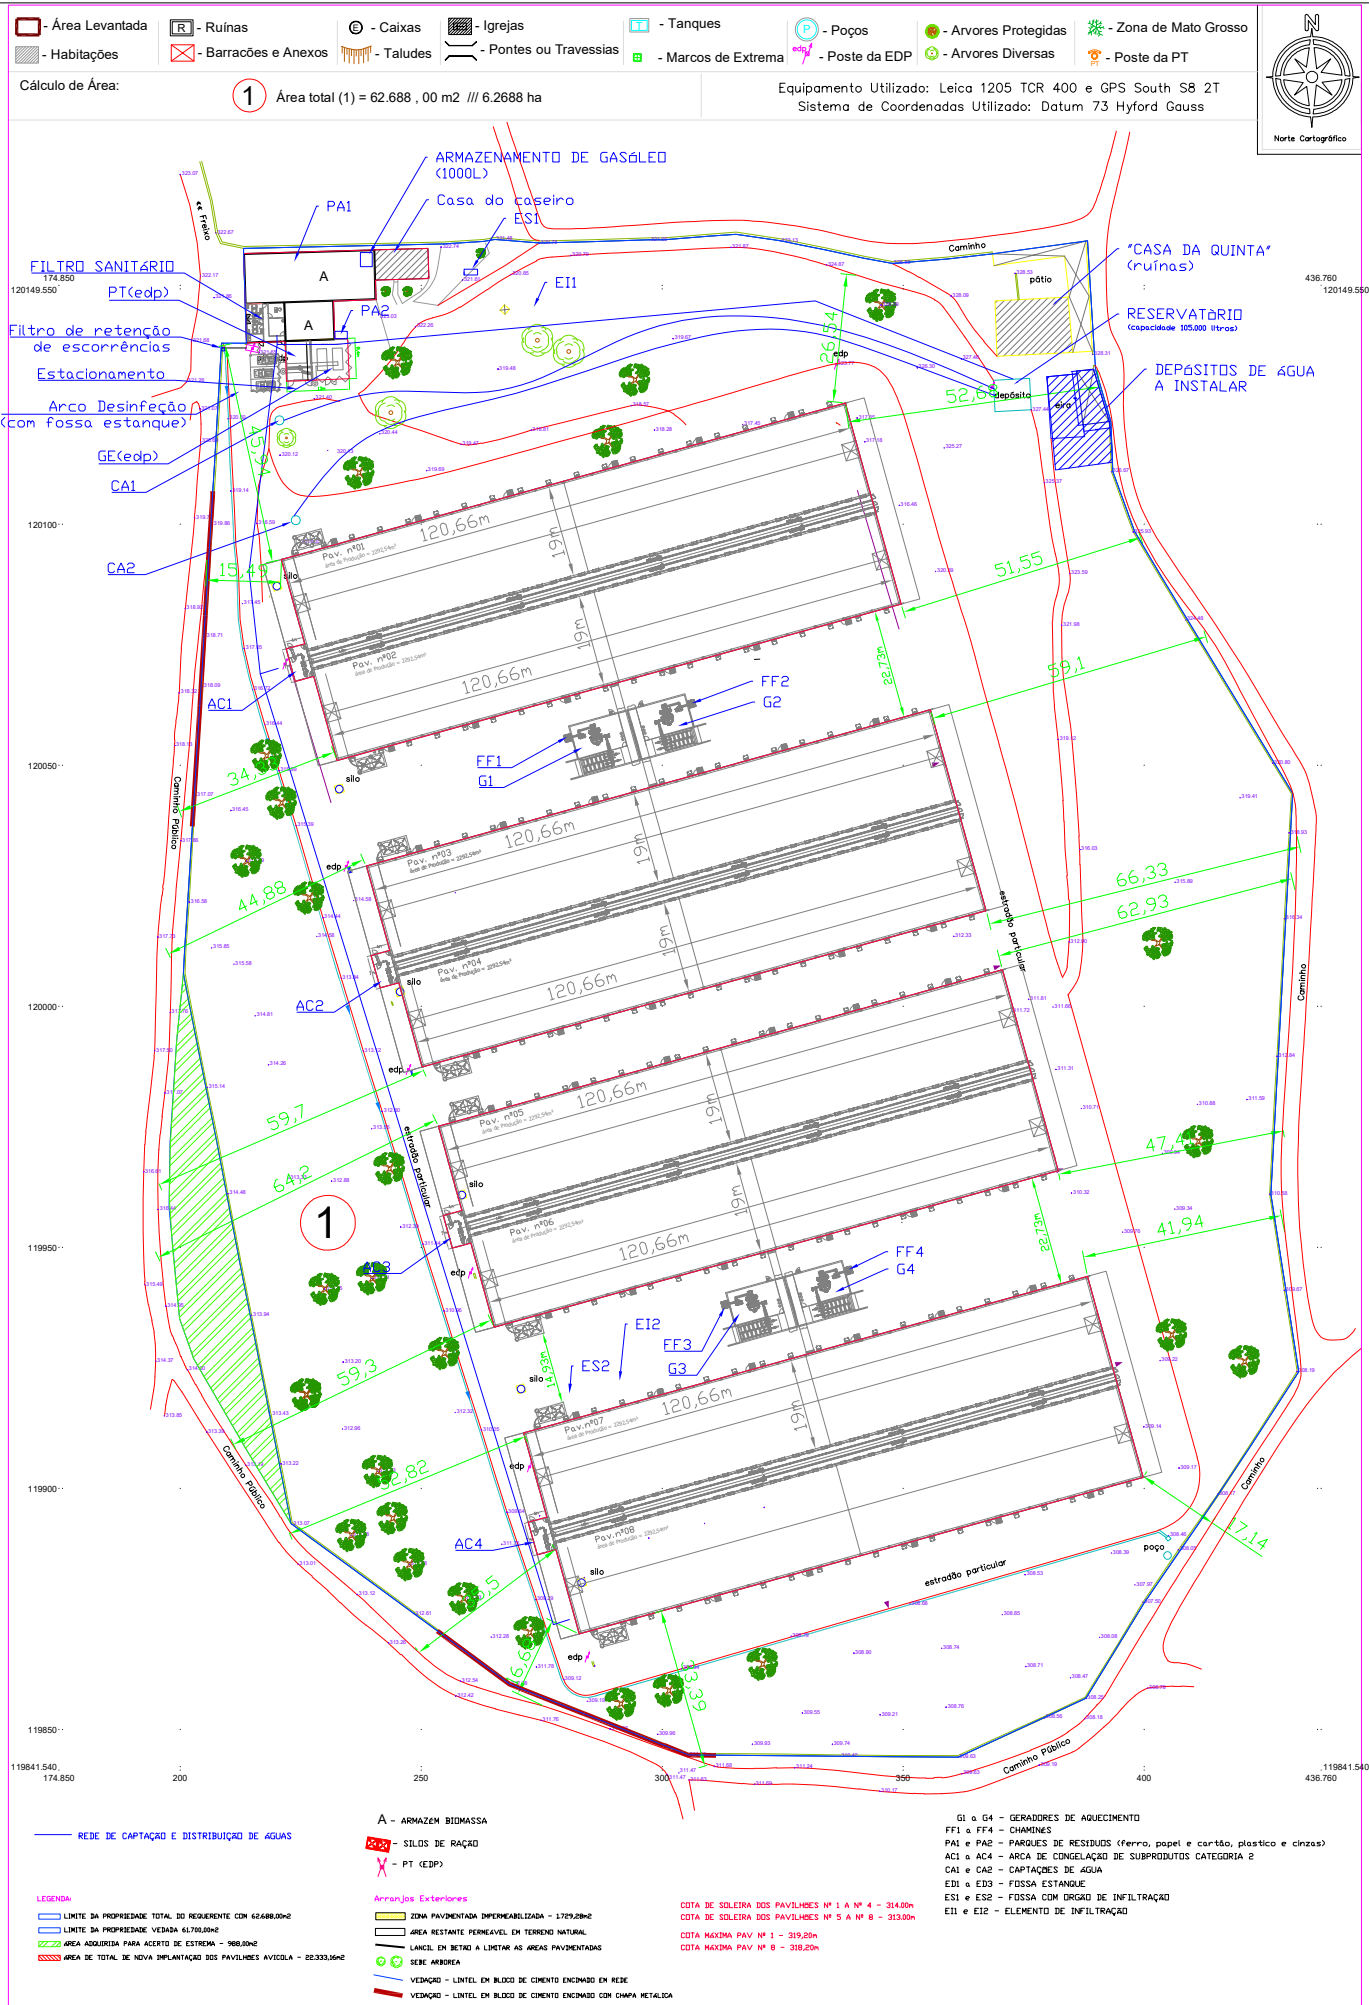

Quadro Parâmetros Urbanísticos

Parâmetro	Área (atual) (m ²)	Área (Após ampliação) (m ²)
Área do terreno	62 688,00	62 688,00
Área de implantação	10 835,76	22 333,16
Área bruta de construção	10 835,76	22 333,16
Área de impermeabilização	10 835,76	24 062,44
Área Útil de Produção (AUP)	9 775,50	18 340,32

Quadro Síntese de Áreas e Cérceas

Bloco	Edifício	Área de implantação atual (m ²)	Área de implantação após projeto (m ²)	Área de construção após projeto (m ²)	Área de produção após projeto (m ²)	Cércea	Nº Pisos
1	Pavilhão 1	1 722,00	5 284,84	5 284,84	2 292,54	5,02	1
	Pavilhão 2	1 722,00			2 292,54		
2	Pavilhão 3	1 722,00	5 284,84	5 284,84	2 292,54	5,02	1
	Pavilhão 4	1 722,00			2 292,54		
3	Pavilhão 5	1 722,00	5 284,84	5 284,84	2 292,54	5,02	1
	Pavilhão 6	1 722,00			2 292,54		
4	Pavilhão 7	-	5 284,84	5 284,84	2 292,54	5,02	1
	Pavilhão 8	-			2 292,54		
Casa Caldeiras 1		-	291,45	291,45	0,0	6,4	1
Casa Caldeiras 2		-	291,45	291,45	0,0	6,4	1
Filtro sanitário		503,76	503,76 (existente) + 107,14 (ampliação) = 610,90	503,76 (existente) + 107,14 (ampliação) = 610,90	0,00	5,75	1
Total construído		10 835,76	22 333,16	22 333,16	18 340,32	-	-
Outras áreas impermeabilizadas:							
Estacionamento		-	41,25	-	-	-	-
Depósitos de água		-	271,27	-	-	-	-
Logradouros (pavilhões) + silos		-	1 416,76	-	-	-	-
Total impermeabilizado		10 835,76	24 062,44	24 062,44	18 340,32	-	-

Índice	A Alterações	Verificado	Data

Sociedade Avícola
do Freixo S.A.



Título Complementar:
**PROJETO DE AMPLIAÇÃO DA INSTALAÇÃO
AVÍCOLA DA SOCIEDADE DO FREIXO - SÃO PEDRO DO SUL**


Estudou: Joana Filipa Santos
Colaborou: Ana Maria e João
Desenhou: Joana Filipa Santos
Verificou: Ana Maria e João

Substitui
Substituído por

Escala
1/5000


Designação:
ESTUDO DE IMPACTE AMBIENTAL
Planta de Implantação - Rede de Abastecimento de Água

Nº do Desenho:
EIA-AV-FREI-04.6
Data: Outubro / 2025
Folha: 1 / 1
Nº de Ordem:

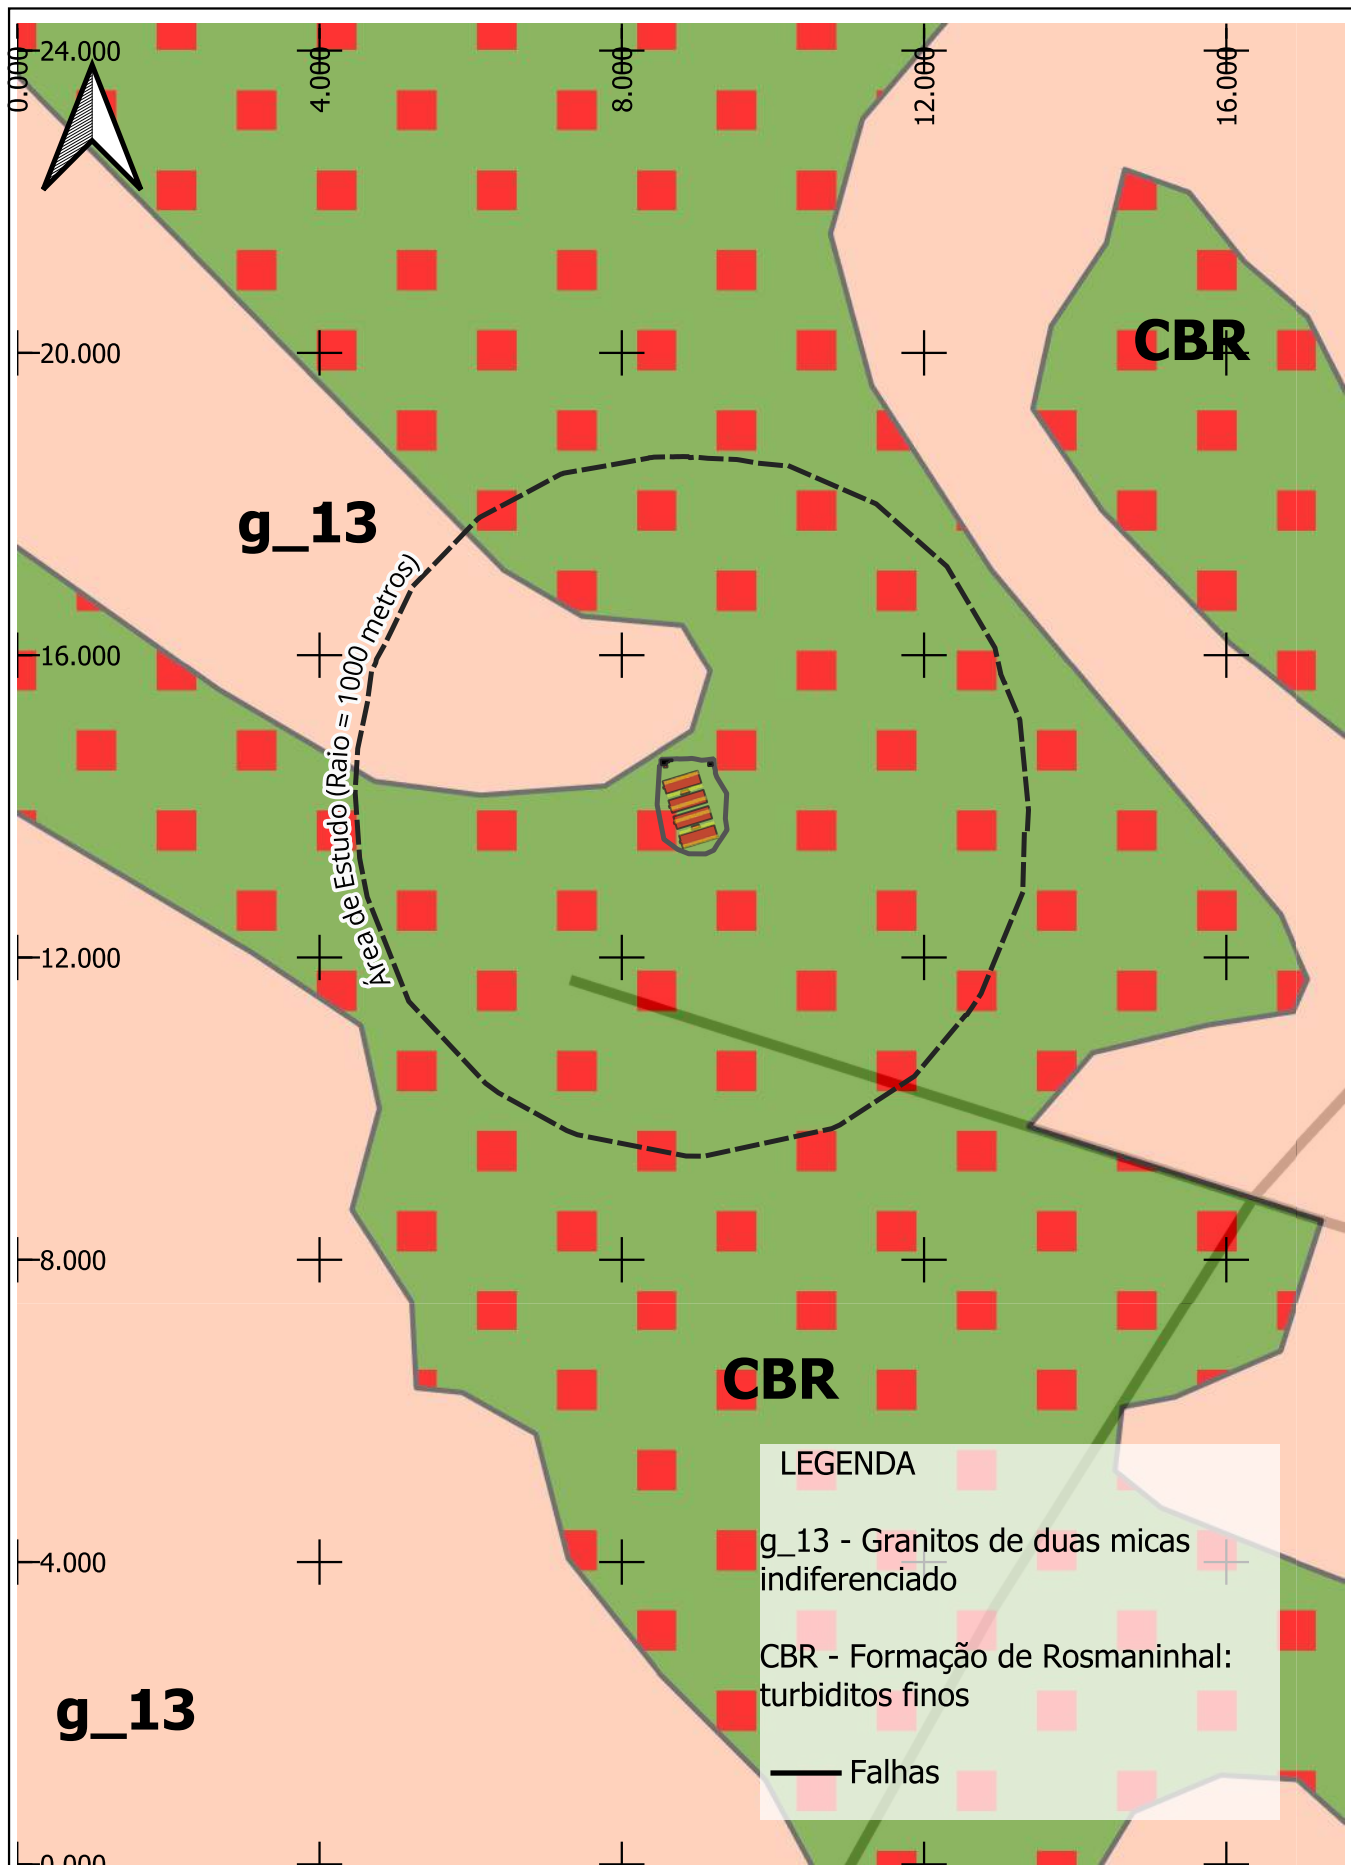


Índice	Alterações	Verificado	Data

Sociedade Avícola do Freixo S.A.	Estudou: <i>Joana Filipa Santos</i>	Título: Projeto de Ampliação da Instalação Avícola da Sociedade do Freixo - São Pedro do Sul	Escala numérica: 1/25 000	
	Colaborou: <i>Ana Moura e Ilda</i>		Escala gráfica (m): 0 150 300 m	
	Desenhou: <i>Joana Filipa Santos</i>	Designação: Estudo de Impacte Ambiental Enquadramento Geológico, à escala 1/25 000 (Fonte: Carta Geológica de Portugal à escala 1/500.000)	Nº do Desenho: EIA-AV-FREI-05.1	
	Verificou: <i>Ana Moura e Ilda</i>		Data: Outubro/2025	Nº de Ordem: 1/1

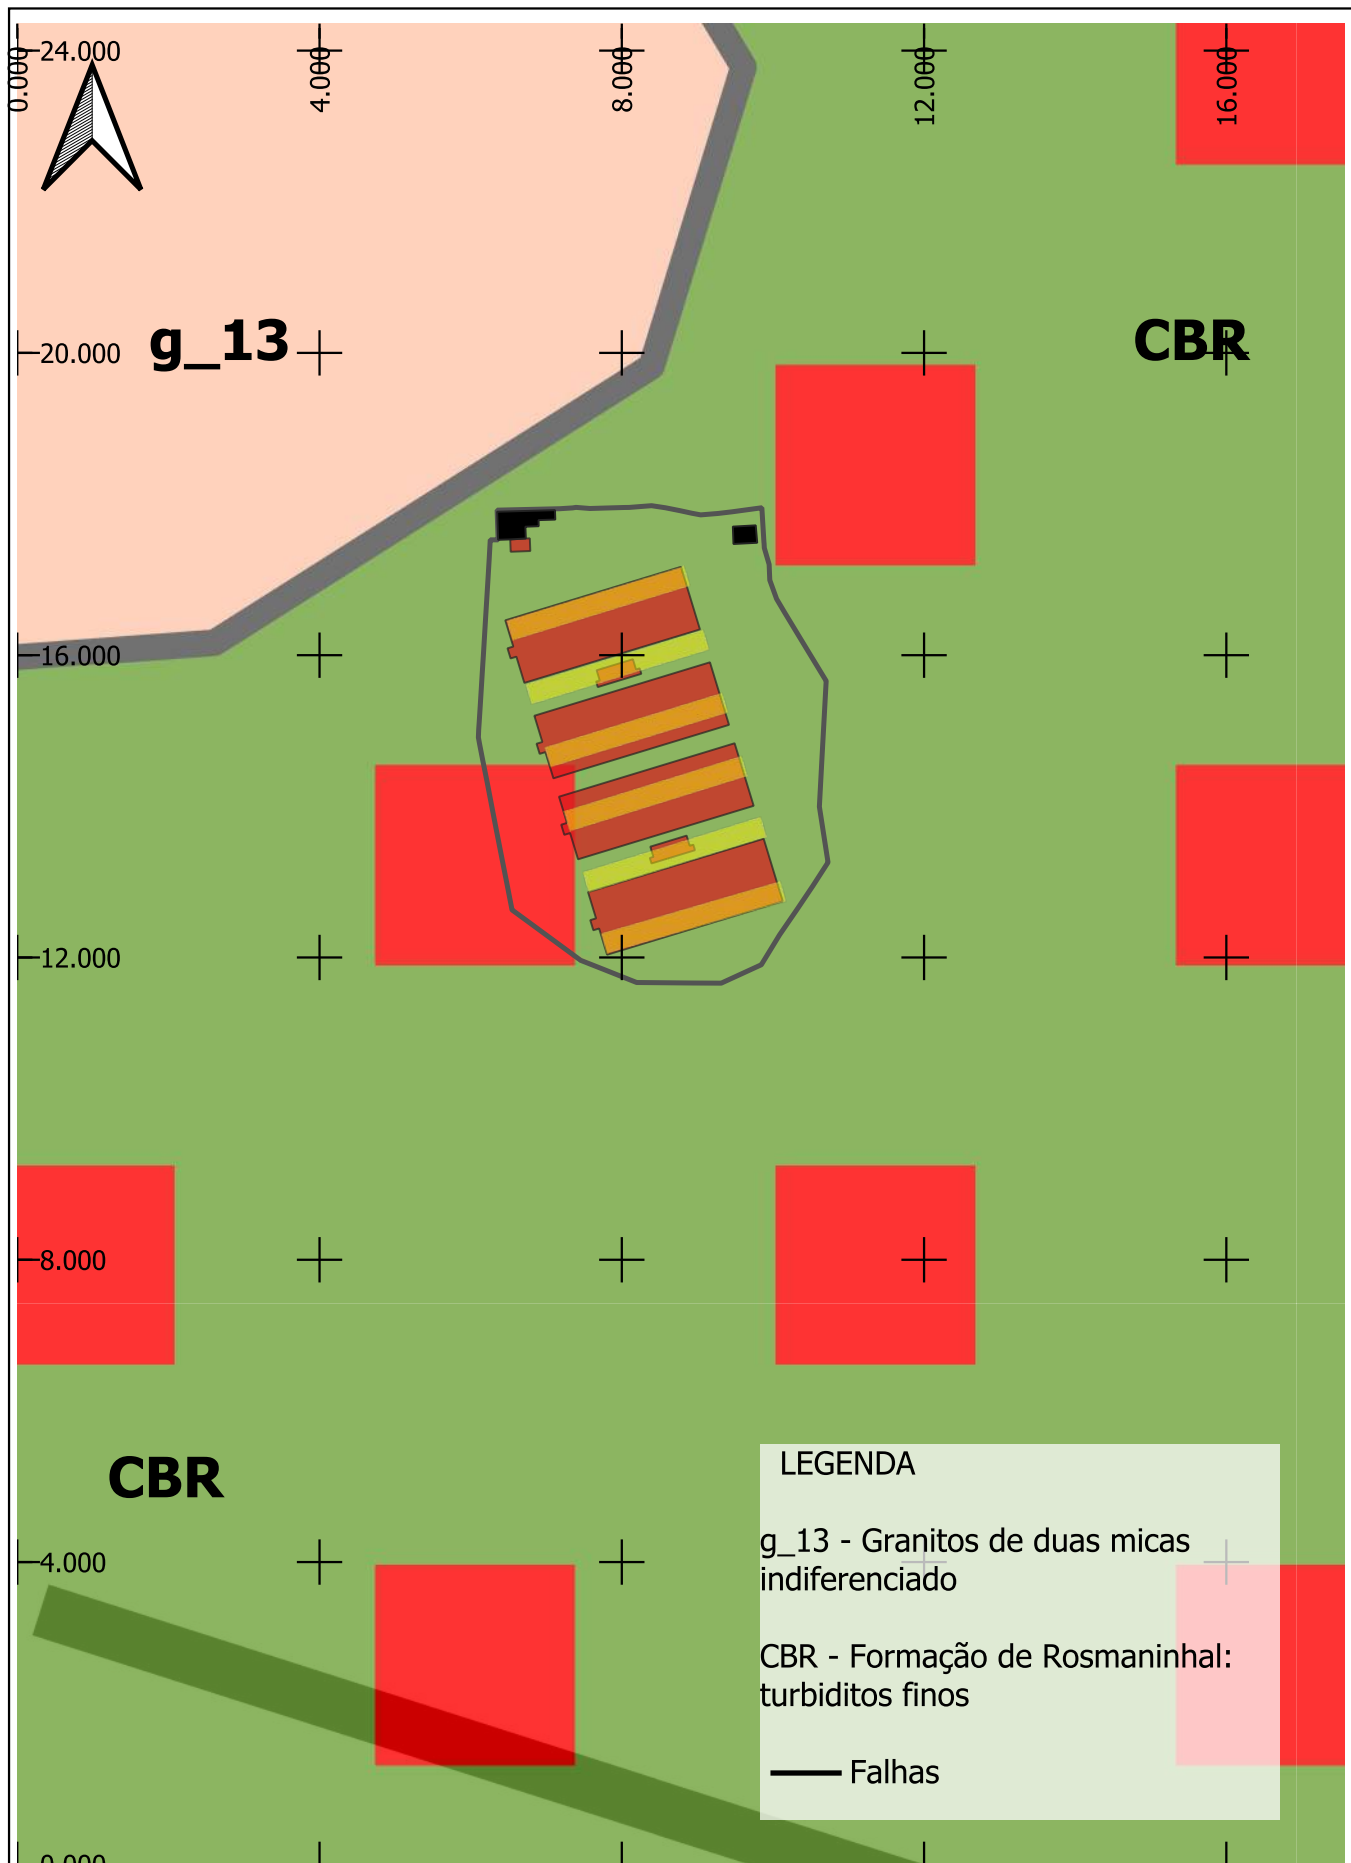


Índice	Alterações	Verificado	Data

Sociedade Avícola do Freixo S.A.	Estudou: <i>Joana Filipa Santos</i> Colaborou: <i>Ana Moura e Ilda</i>	Título: Projeto de Ampliação da Instalação Avícola da Sociedade do Freixo - São Pedro do Sul	Escala numérica: 1/5 000		
	Desenhou: <i>Joana Filipa Santos</i> Verificou: <i>Ana Moura e Ilda</i>		Escala gráfica (m): 0 50 100 m		
		Designação: Estudo de Impacte Ambiental Enquadramento Geológico, à escala 1/5 000 (Fonte: Carta Geológica de Portugal à escala 1/500.000)	Nº do Desenho: EIA-AV-FREI-05.2		
			Data: Outubro/2025	Folha: 1/1	Nº de Ordem: -

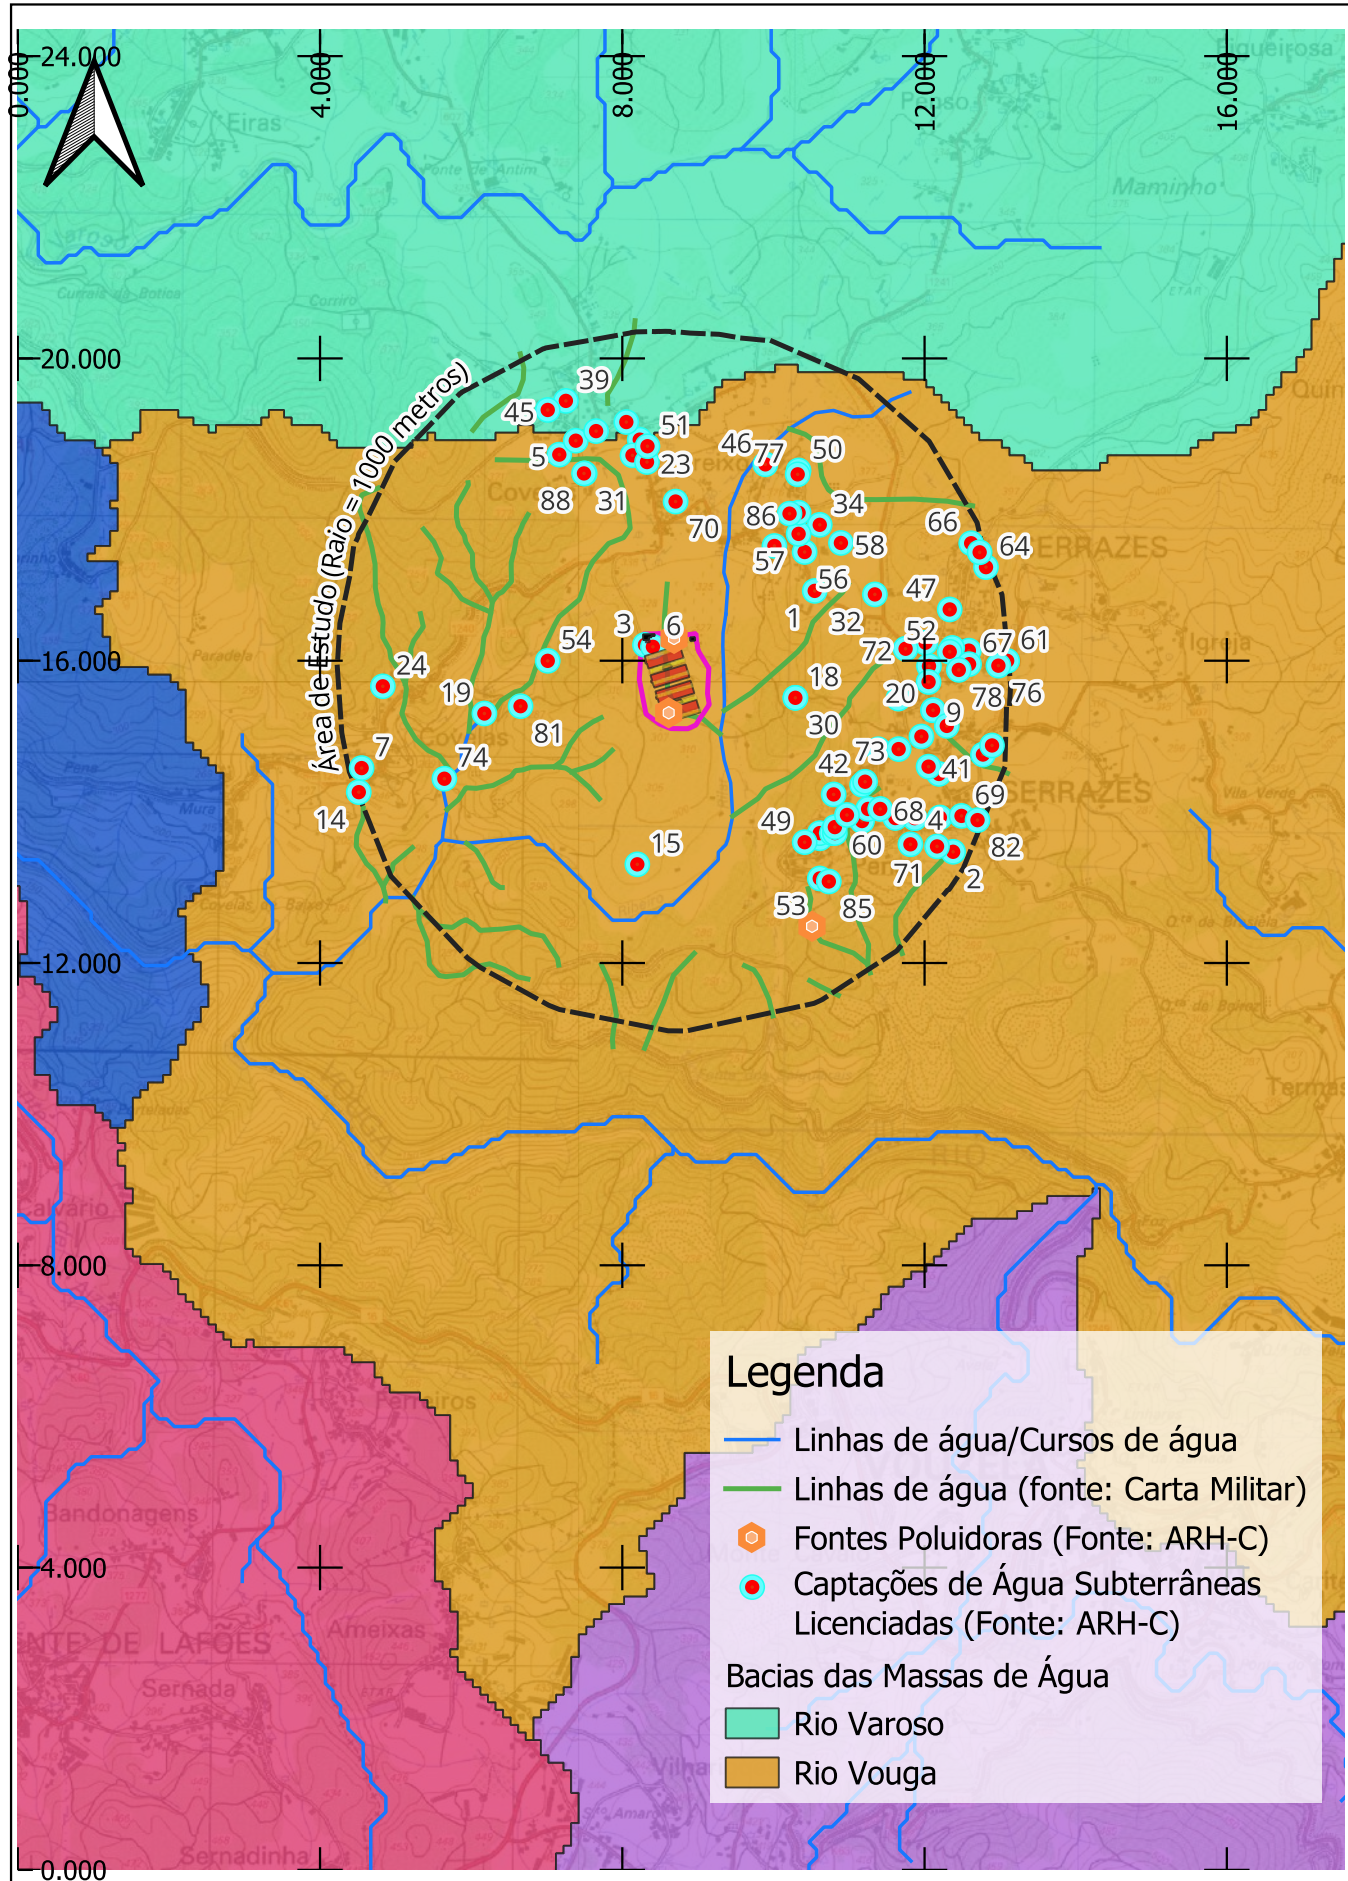


Índice	Alterações	Verificado	Data

Sociedade Avícola do Freixo S.A.	Estudou: <i>Joana Filipa Santos</i> Colaborou: <i>Ana Moura e Silva</i>	Título: Projeto de Ampliação da Instalação Avícola da Sociedade do Freixo - São Pedro do Sul Designação: Estudo de Impacte Ambiental Recursos Hídricos, à escala 1/25 000	Escala numérica: 1/25 000	
	Desenhou: <i>Joana Filipa Santos</i> Verificou: <i>Ana Moura e Silva</i>		Escala gráfica (m): 0 150 300 m Nº do Desenho: EIA-AV-FREI-05.1 Data: Outubro/2025 Folha: 1/1 Nº de Ordem: -	

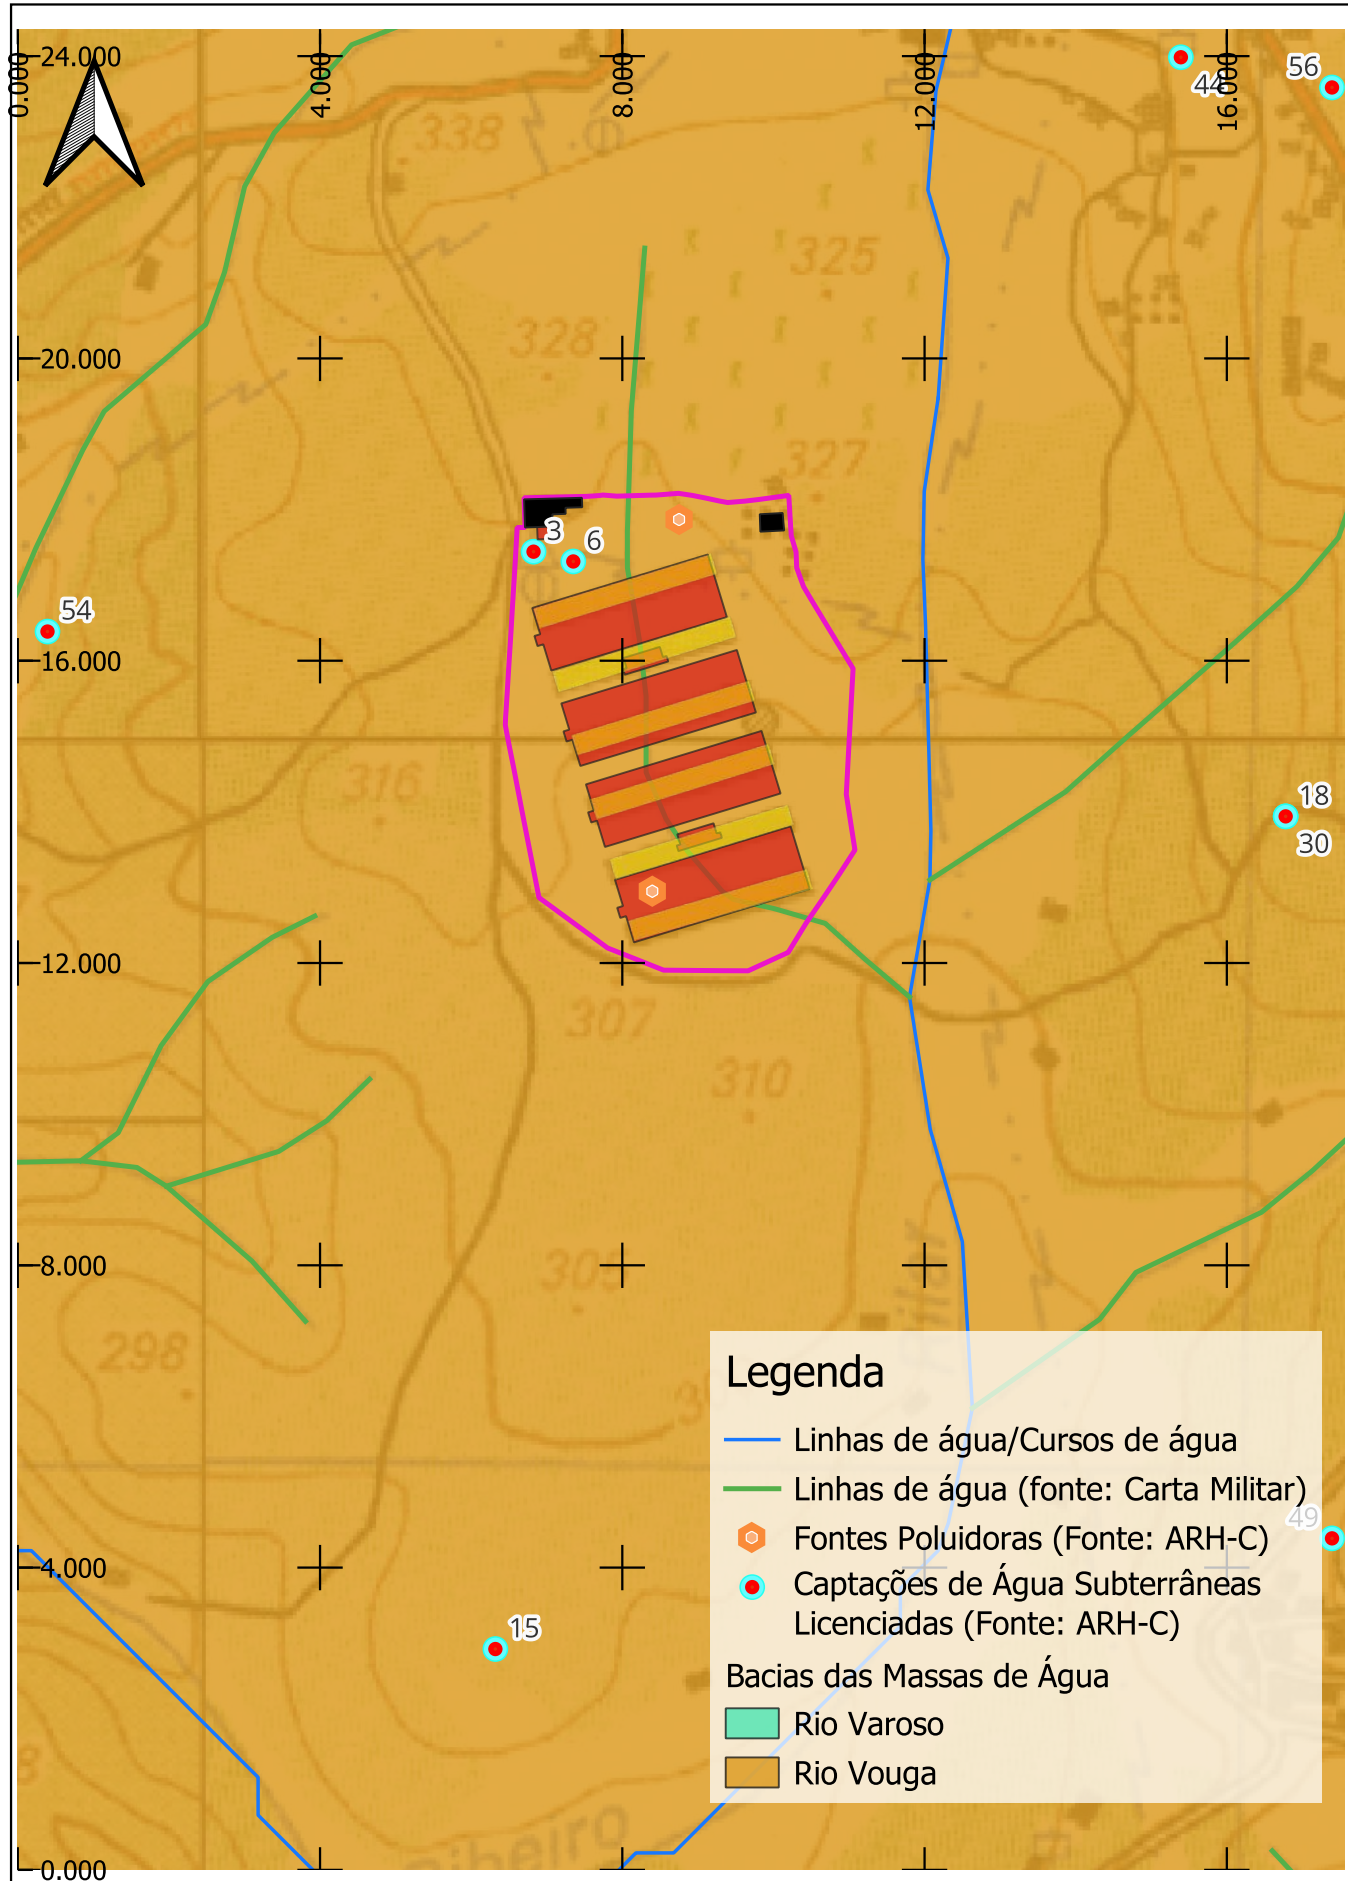

Índice	Alterações	Verificado	Data
--------	------------	------------	------

Sociedade Avícola do Freixo S.A.	Estudou: <i>Joana Filipa Santos</i>	Título: Projeto de Ampliação da Instalação Avícola da Sociedade do Freixo - São Pedro do Sul	Escala numérica: 1/5 000		
	Colaborou: <i>Ana Moura e Silva</i>		Escala gráfica (m): 0 50 100 m		
	Desenhou: <i>Joana Filipa Santos</i>	Designação: Estudo de Impacte Ambiental Recursos Hídricos, à escala 1/5 000	Nº do Desenho: EIA-AV-FREI-06.2		
	Verificou: <i>Ana Moura e Silva</i>		Data: Outubro/2025	Folha: 1/1	Nº de Ordem: -

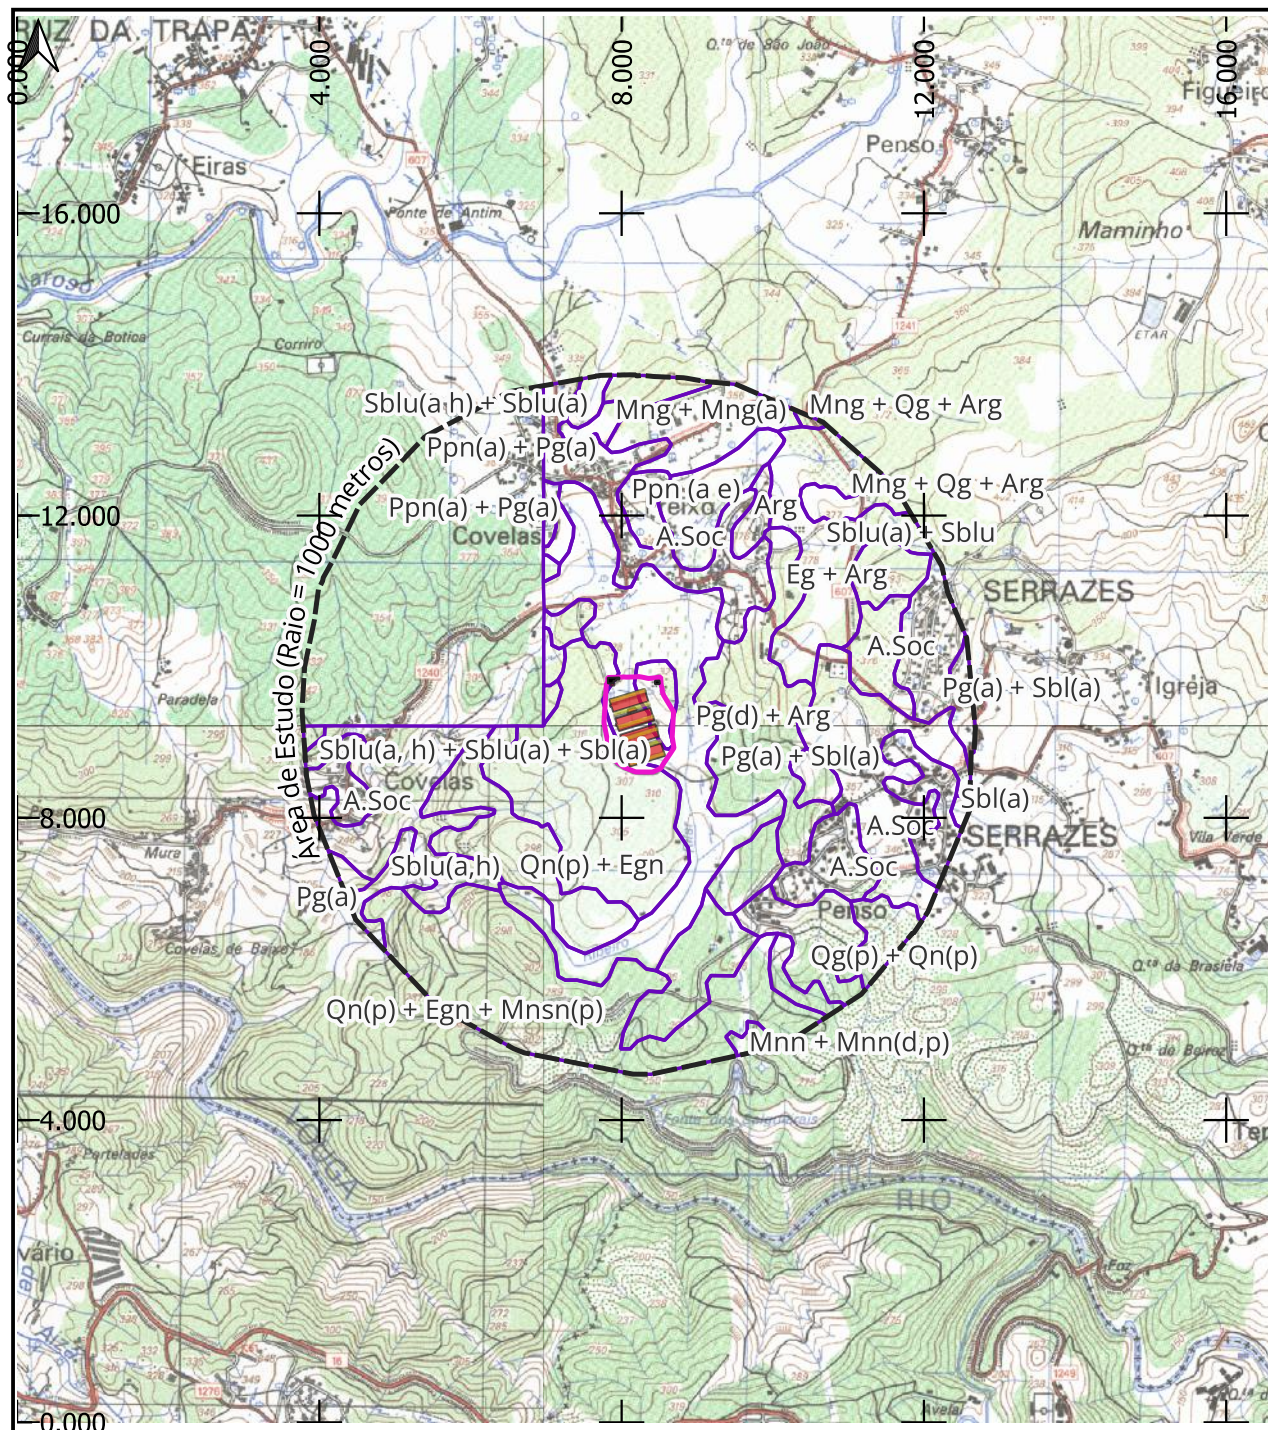

LEGENDA

AFLORAMENTOS ROCHOSOS

Arg - de granitos ou quartzodioritos

SOLOS INCIPIENTES

Eg - Litossolos dos Climas de Regime Xérico, de granitos ou quartzodioritos
Egn - Litossolos dos Climas de Regime Xérico, de gnaisses ou rochas afins

SOLOS LITÓLICOS


Mng - Húmicos, Câmbicos, Normais, de granitos
Mnsn - Húmicos, Câmbicos, Normais, de material coluviado de solos derivados de gnaisses ou rochas afins
Mnn - Húmicos, Câmbicos, Normais, de gnaisses ou rochas afins
Pg - Não Húmicos Pouco Insaturados, Normais, de granitos
Ppn - Não Húmicos, Pouco Insaturados, Normais, de gnaisses ou rochas afins
Qg - Húmicos, Para-Litossolos ou Rankers, de granitos
Qn - Húmicos, Para-Litossolos ou Rankers, de gnaisses ou rochas afins

SOLOS INCIPIENTES - SOLOS DE BAIXAS

(COLUVIOSSOLOS) Sbl - Não Calcários, de textura ligeira
Sblu - Não Calcários, Húmicos, de textura ligeira

ÁREAS SOCIAIS

Fonte_ DGADR - Carta dos Solos de Portugal Continental à escala 1/25.000 (Folhas 166, 176 e 177) e Nota Explicativa da Carta dos Solos de Portugal e da Carta de Capacidade de Uso do Solo (IHERA / DSRNAH / DS; Lisboa - 1999)

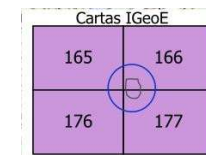

Índice	Alterações	Verificado	Data
--------	------------	------------	------

Sociedade Avícola do Freixo S.A.



Título:
Projeto de Ampliação da Instalação Avícola da Sociedade do Freixo - São Pedro do Sul


Estudou: *João Mário Gomes*
Colaborou: *João Mário Gomes*
Desenhou: *João Mário Gomes*
Verificou: *João Mário Gomes*


Substitui:
Substituído por:

Escala numérica:
1/25 000
Escala gráfica (m):
0 150 300 m

Designação **Estudo de Impacte Ambiental**
Pedologia, à escala 1/25 000 (Fonte: DGADR)

Nº do Desenho:
EIA-AV-FREI-07.1
Data: Outubro/2025 Folhas: 1/1 Nº de Ordem: -

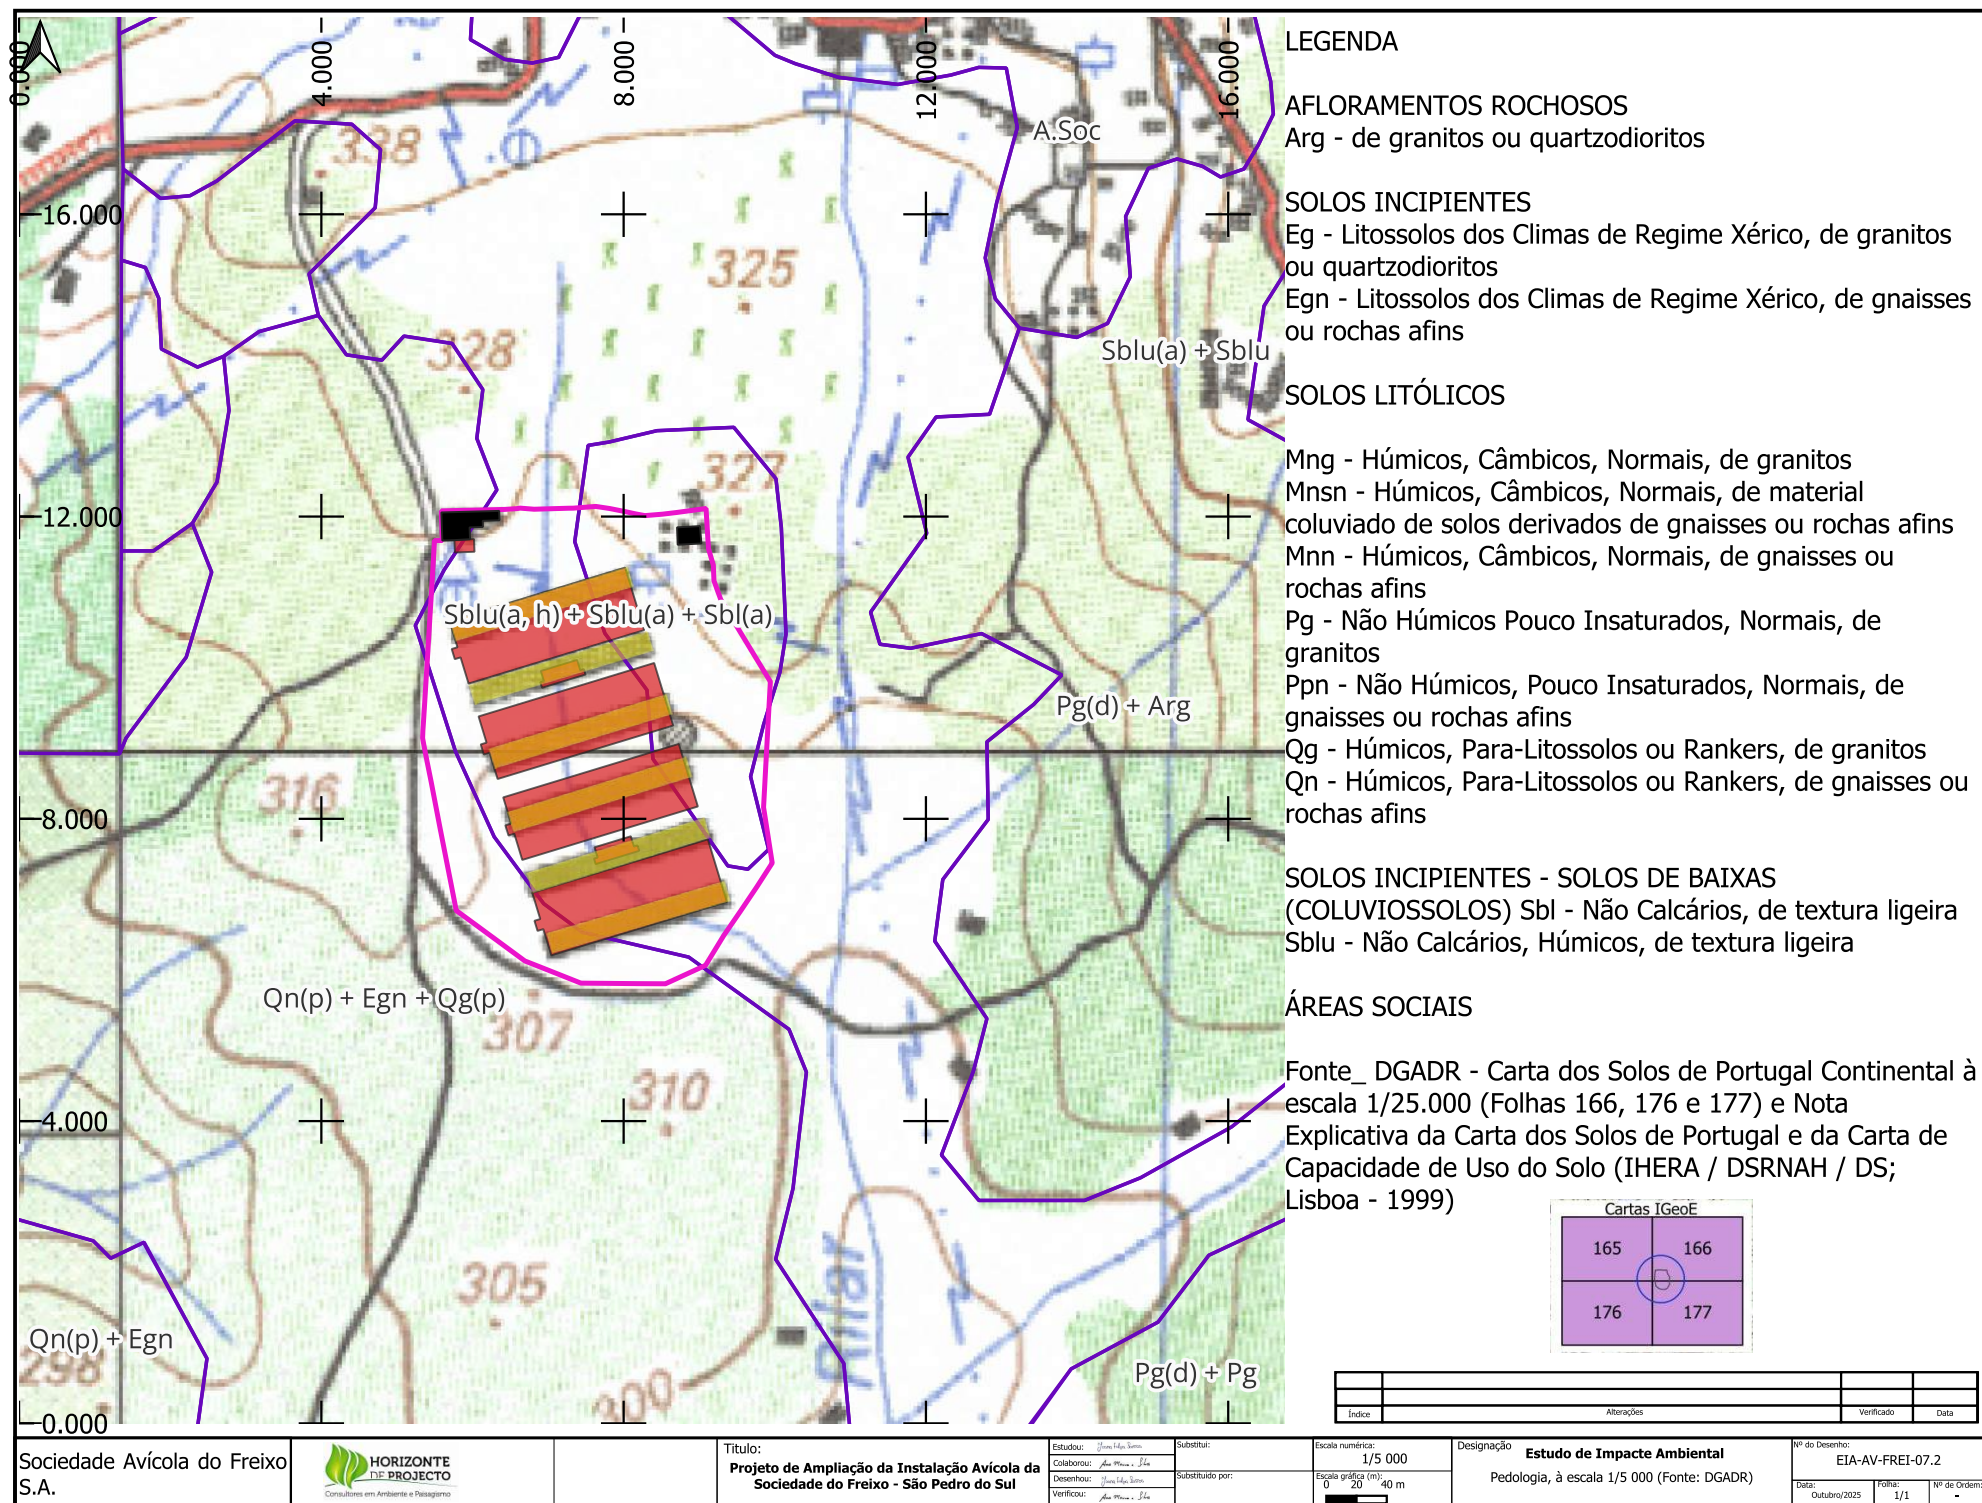

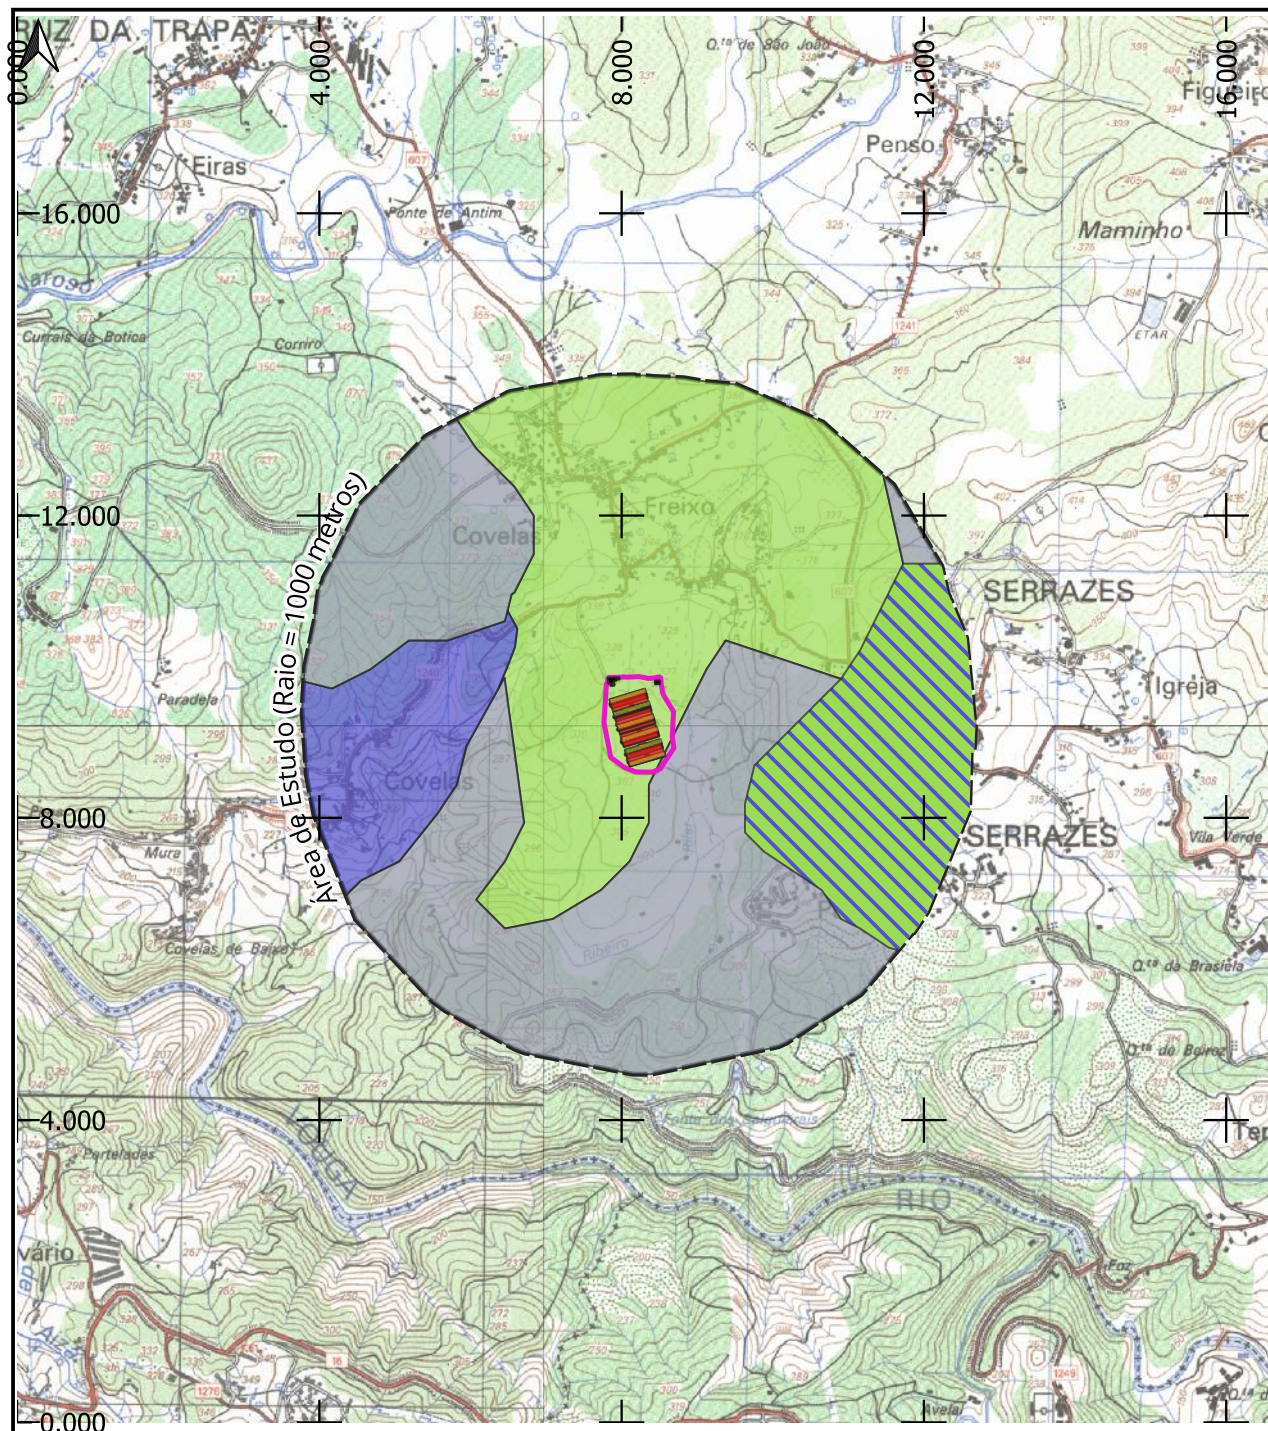

Legenda

Classes de Capacidade do Uso do Solo
(escala 1/1 000 000)

- Classe A
- Classe C
- Classe F
- Classes A+C



Índice	Alterações	Verificado	Data

Sociedade Avícola do Freixo
S.A.



Título:
**Projeto de Ampliação da Instalação Avícola da
Sociedade do Freixo - São Pedro do Sul**

Estudou: *José Luís Barros*
Colaborou: *João Maria e João*
Desenhou: *José Luís Barros*
Verificou: *João Maria e João*


Substituído:
Substituído por:

Escala numérica:
1/25 000
Escala gráfica (m):

Designação **Estudo de Impacte Ambiental**
Capacidade de Uso do Solo, à escala 1/25 000 (Fonte:
Atlas do Ambiente, à escala 1/1 000 000)

Nº do Desenho:
EIA-AV-FREI-08.1

Data: Outubro/2025 Folhas: 1/1 Nº de Ordem: -

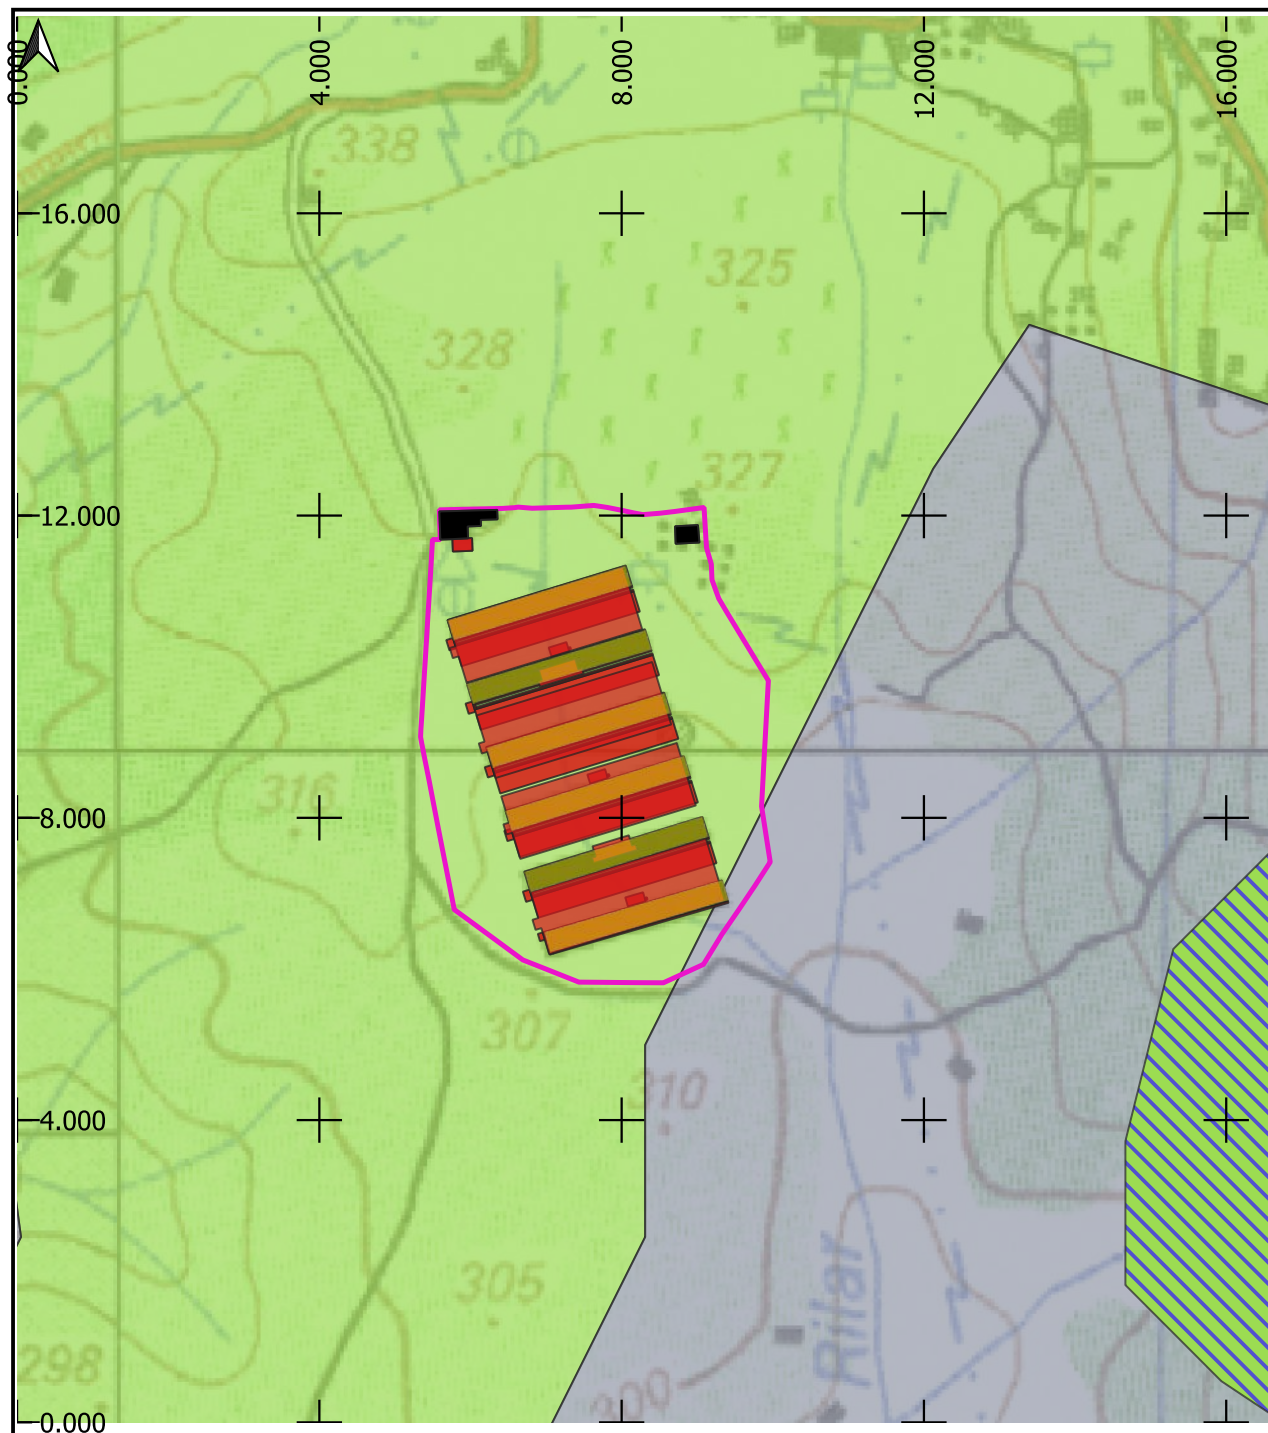

Legenda

Classes de Capacidade do Uso do Solo
(escala 1/1 000 000)

 Classe A

 Classe C

 Classe F

 Classes A+C



Índice	Alterações	Verificado	Data

Sociedade Avícola do Freixo
S.A.



Título:
**Projeto de Ampliação da Instalação Avícola da
Sociedade do Freixo - São Pedro do Sul**

Estudou: *João Edgar Simões*
Colaborou: *João Mendes e João*
Desenhou: *João Edgar Simões*
Verificou: *João Mendes e João*


Substitui:
Substituído por:

Escala numérica:
1/5 000
Escala gráfica (m):

Designação **Estudo de Impacte Ambiental**
Capacidade de Uso do Solo, à escala 1/5 000 (Fonte:
Atlas do Ambiente, à escala 1/1 000 000)

Nº do Desenho:
EIA-AV-FREI-08.2

Data: Outubro/2025 Folhas: 1/1 Nº de Ordem: -

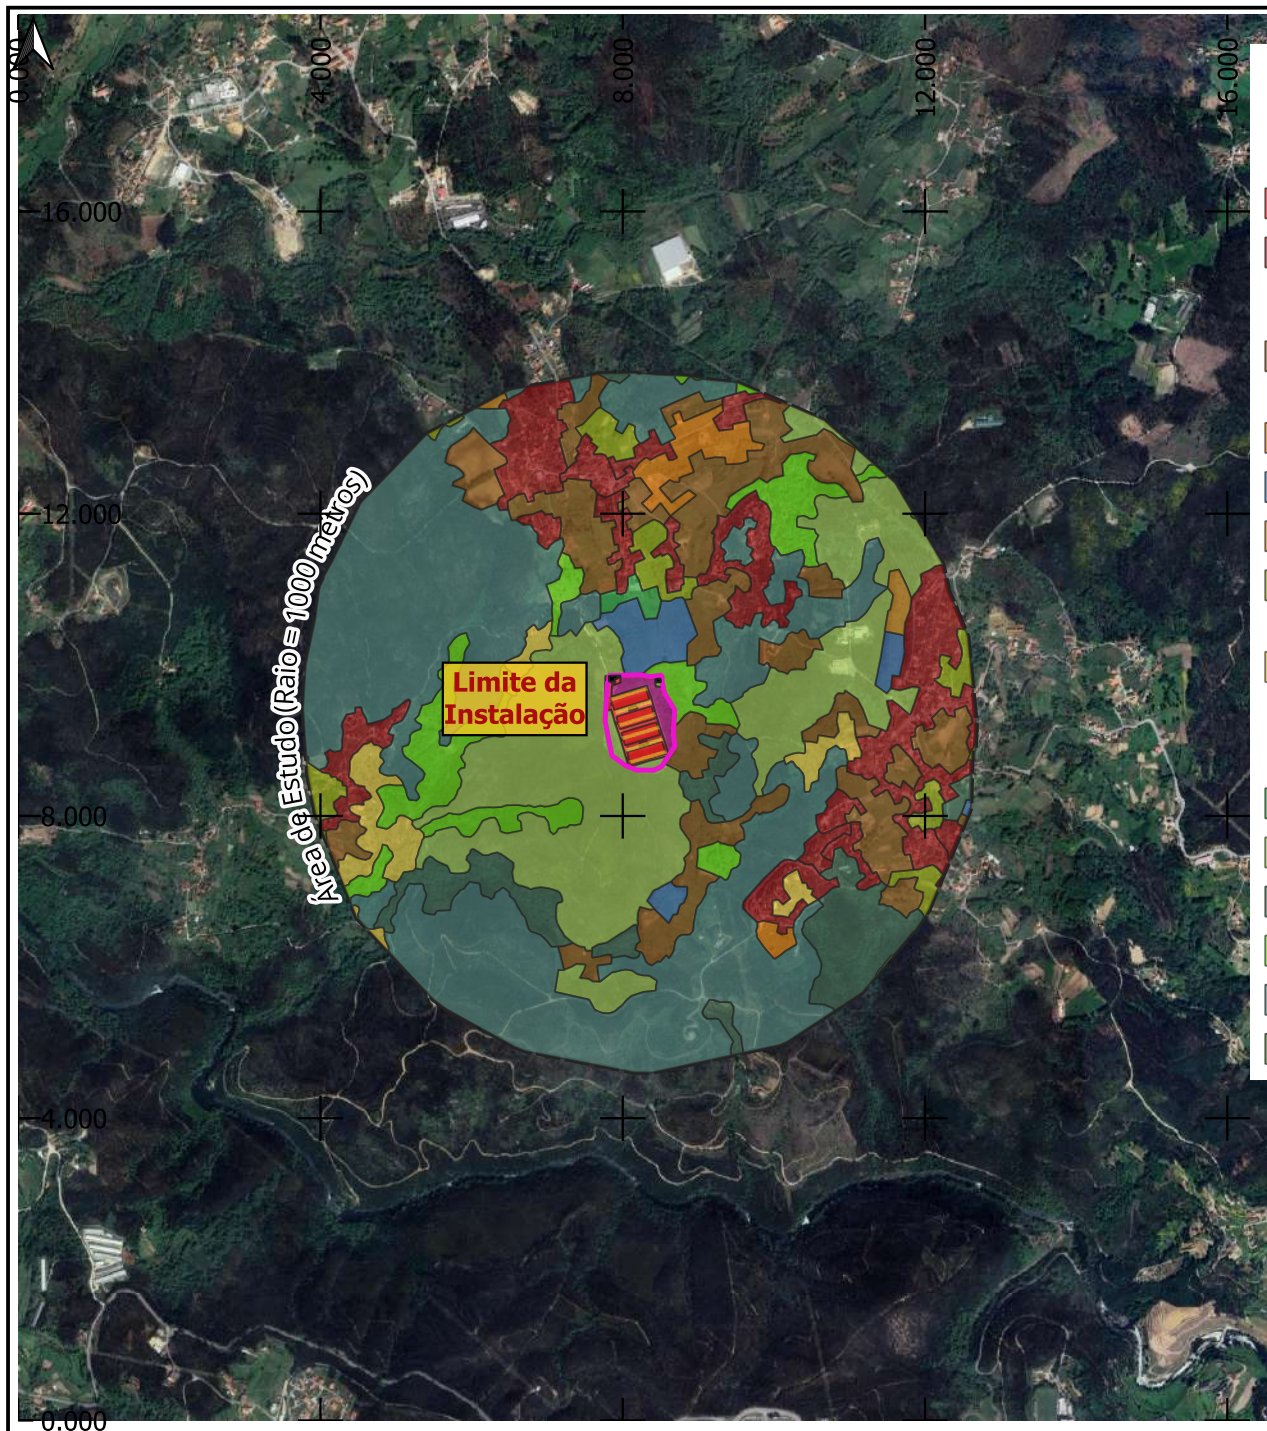

Uso Atual do Solo (Fonte: COS2018)

Uso Artificializado

- Instalações agrícolas
- Tecido edificado

Uso Agrícola

- Culturas temporárias de sequeiro e regadio
- Olivais
- Pomares
- Pastagens
- Mosaicos culturais e parcelares complexos
- Agricultura com espaços naturais e seminaturais

Uso Florestal

- Florestas de castanheiro
- Florestas de eucalipto
- Florestas de outras folhosas
- Florestas de outros carvalhos
- Florestas de pinheiro bravo
- Matos

Índice	Alterações	Verificado	Data

Sociedade Avícola do Freixo
S.A.



Título:
**Projeto de Ampliação da Instalação Avícola da
Sociedade do Freixo - São Pedro do Sul**

Estudou: *João Edgar Gomes*
Colaborou: *João Mendes e João*
Desenhou: *João Edgar Gomes*
Verificou: *João Mendes e João*


Substituiu:
Substituído por:

Escala numérica:
1/25 000
Escala gráfica (m):
0 50 100 m

Designação
Estudo de Impacte Ambiental
Uso Atual do Solo, à escala 1/25 000

Nº do Desenho:
EIA-AV-FREI-09.1

Data: Outubro/2025 Folhas: 1/1 Nº de Ordem: -

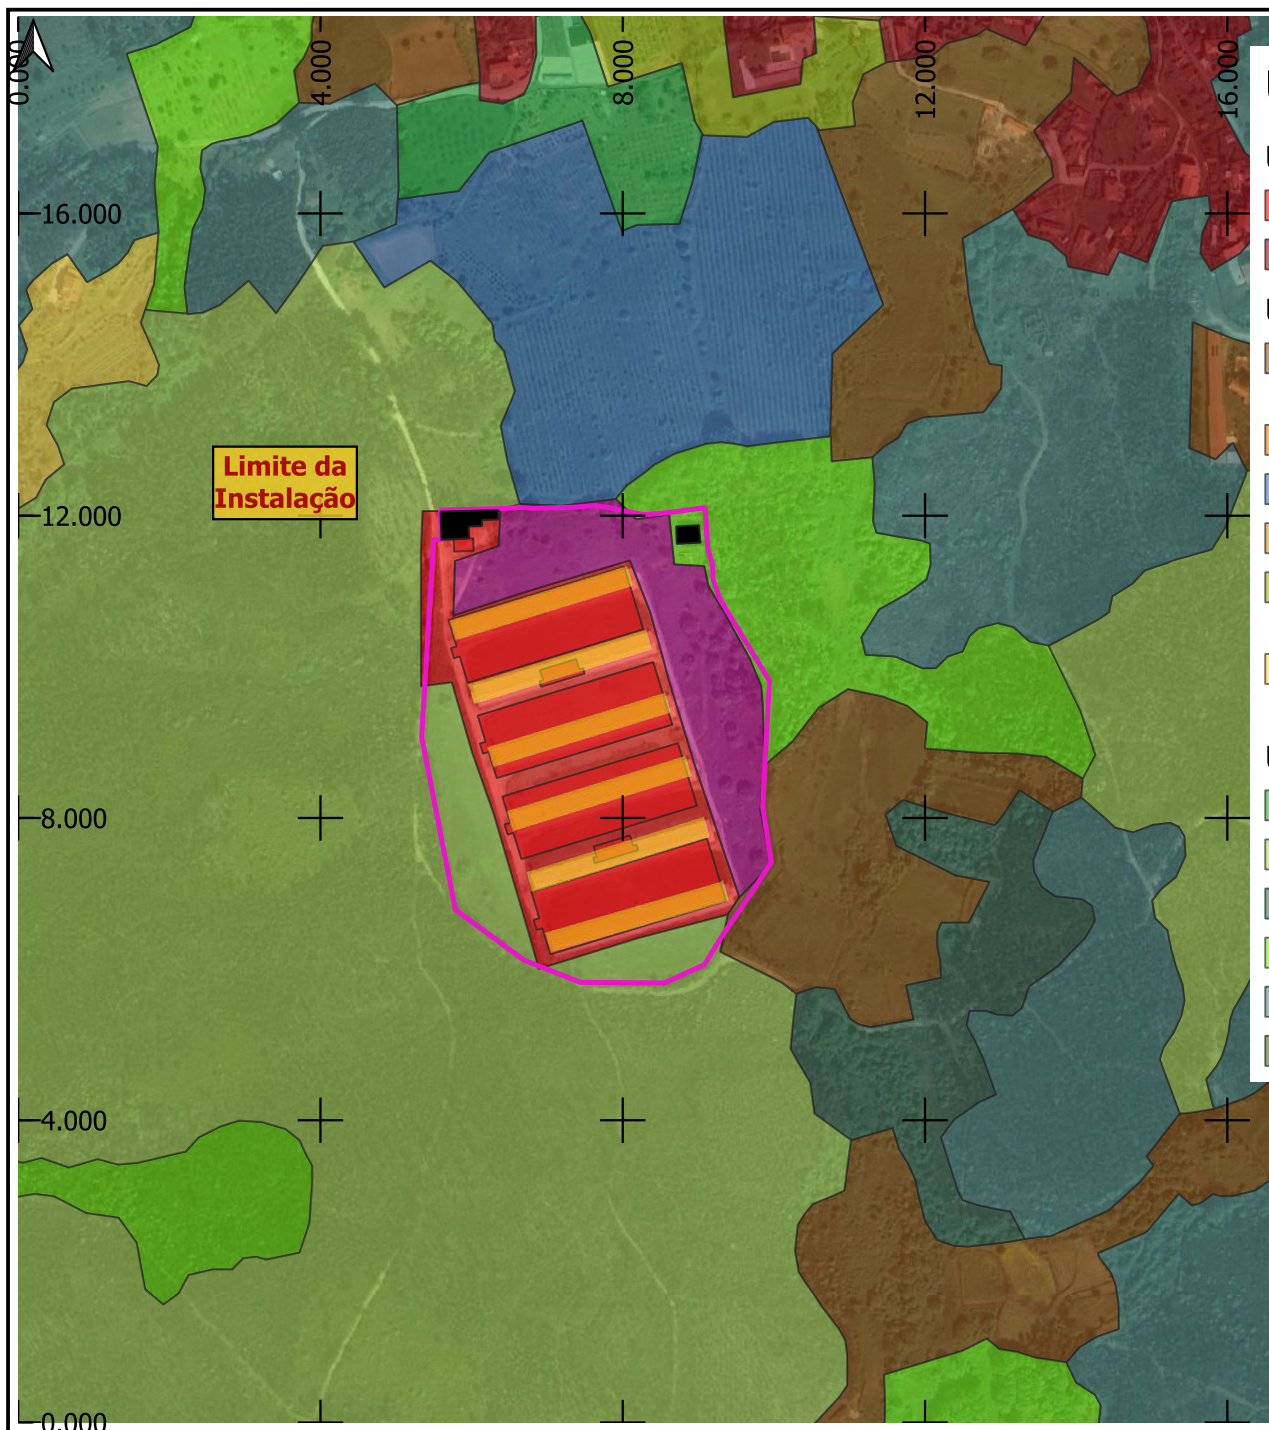

Uso Atual do Solo (Fonte: COS2018)

Uso Artificializado

- Instalações agrícolas
- Tecido edificado


Uso Agrícola

- Culturas temporárias de sequeiro e regadio
- Olivais
- Pomares
- Pastagens
- Mosaicos culturais e parcelares complexos
- Agricultura com espaços naturais e seminaturais

Uso Florestal

- Florestas de castanheiro
- Florestas de eucalipto
- Florestas de outras folhosas
- Florestas de outros carvalhos
- Florestas de pinheiro bravo
- Matos

Índice	Alterações	Verificado	Data

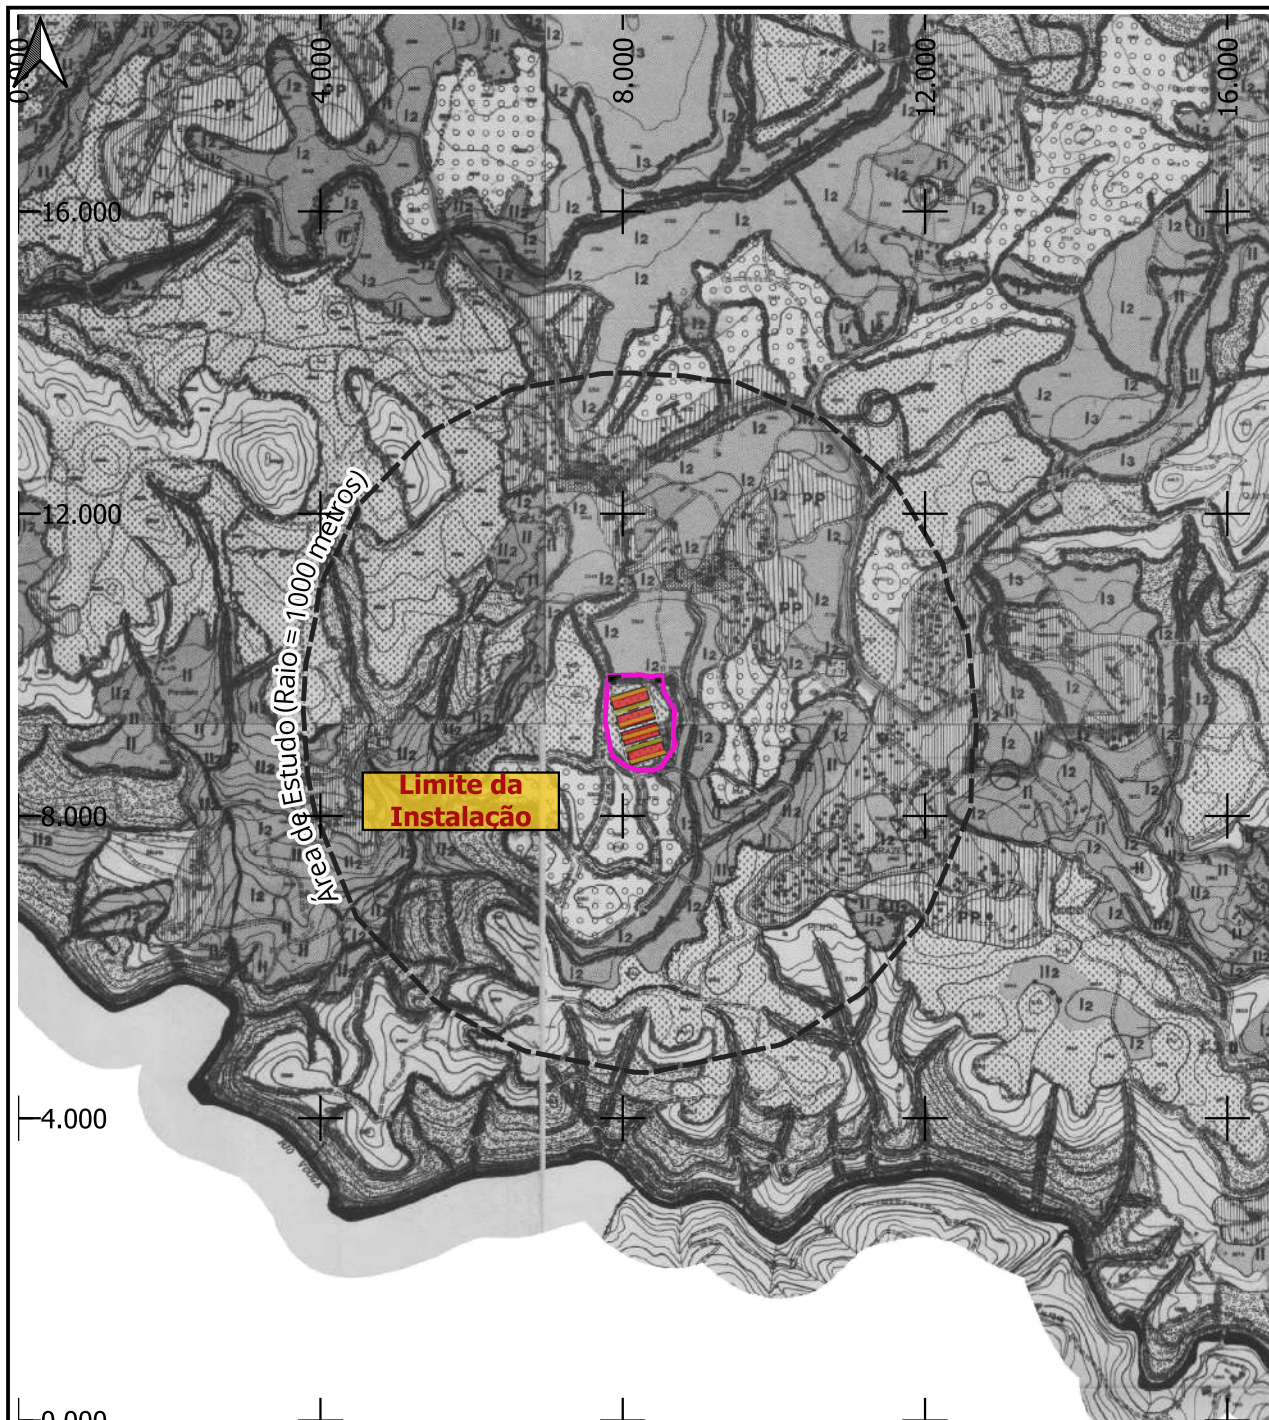

LEGENDA

ESPAÇOS URBANOS

- Áreas urbanas
- Áreas urbanizáveis
- Plano de salvaguarda
- PU Plano de urbanização
- PP Plano de posterior

ESPAÇOS DE RESERVA PARA EQUIPAMENTO

- Parques Urbanos
- Aléms sanitário

ESPAÇOS INDUSTRIAIS

- Quartel de bombeiros
- Existente
- Proposto
- Indústria extractiva

ESPAÇOS AGRÍCOLAS

- Atividade económica
- I1 RAN
- I2 REN
- I3 Culturas mecanizadas
- II Condensantes
- II2 REN

ESPAÇOS FLORESTAIS

- Matas de Produção
- Pastagem de montanha/Gândara

ESPAÇOS NATURAIS

- Linhas de cursos de água e mata ribeirã
- Ostas e sebes vivas
- Matas de Protecção
- Matas de Protecção
- Áreas / Prados

ESPAÇOS CULTURAIS

- Valores patrimoniais classificados
- Valores patrimoniais a classificar

ESPAÇOS CANAL

- Rede complementar (DE)
- Estradas municipais existentes
- Estradas municipais a construir
- Percursos a requalificar
- Linhas de A.T.


PLANO DIRECTOR MUNICIPAL
CÂMARA MUNICIPAL DE SÃO PEDRO DO SUL

CARTA DE ORDENAMENTO

Adm. 84

1/10000

Índice	Alterações	Verificado	Data

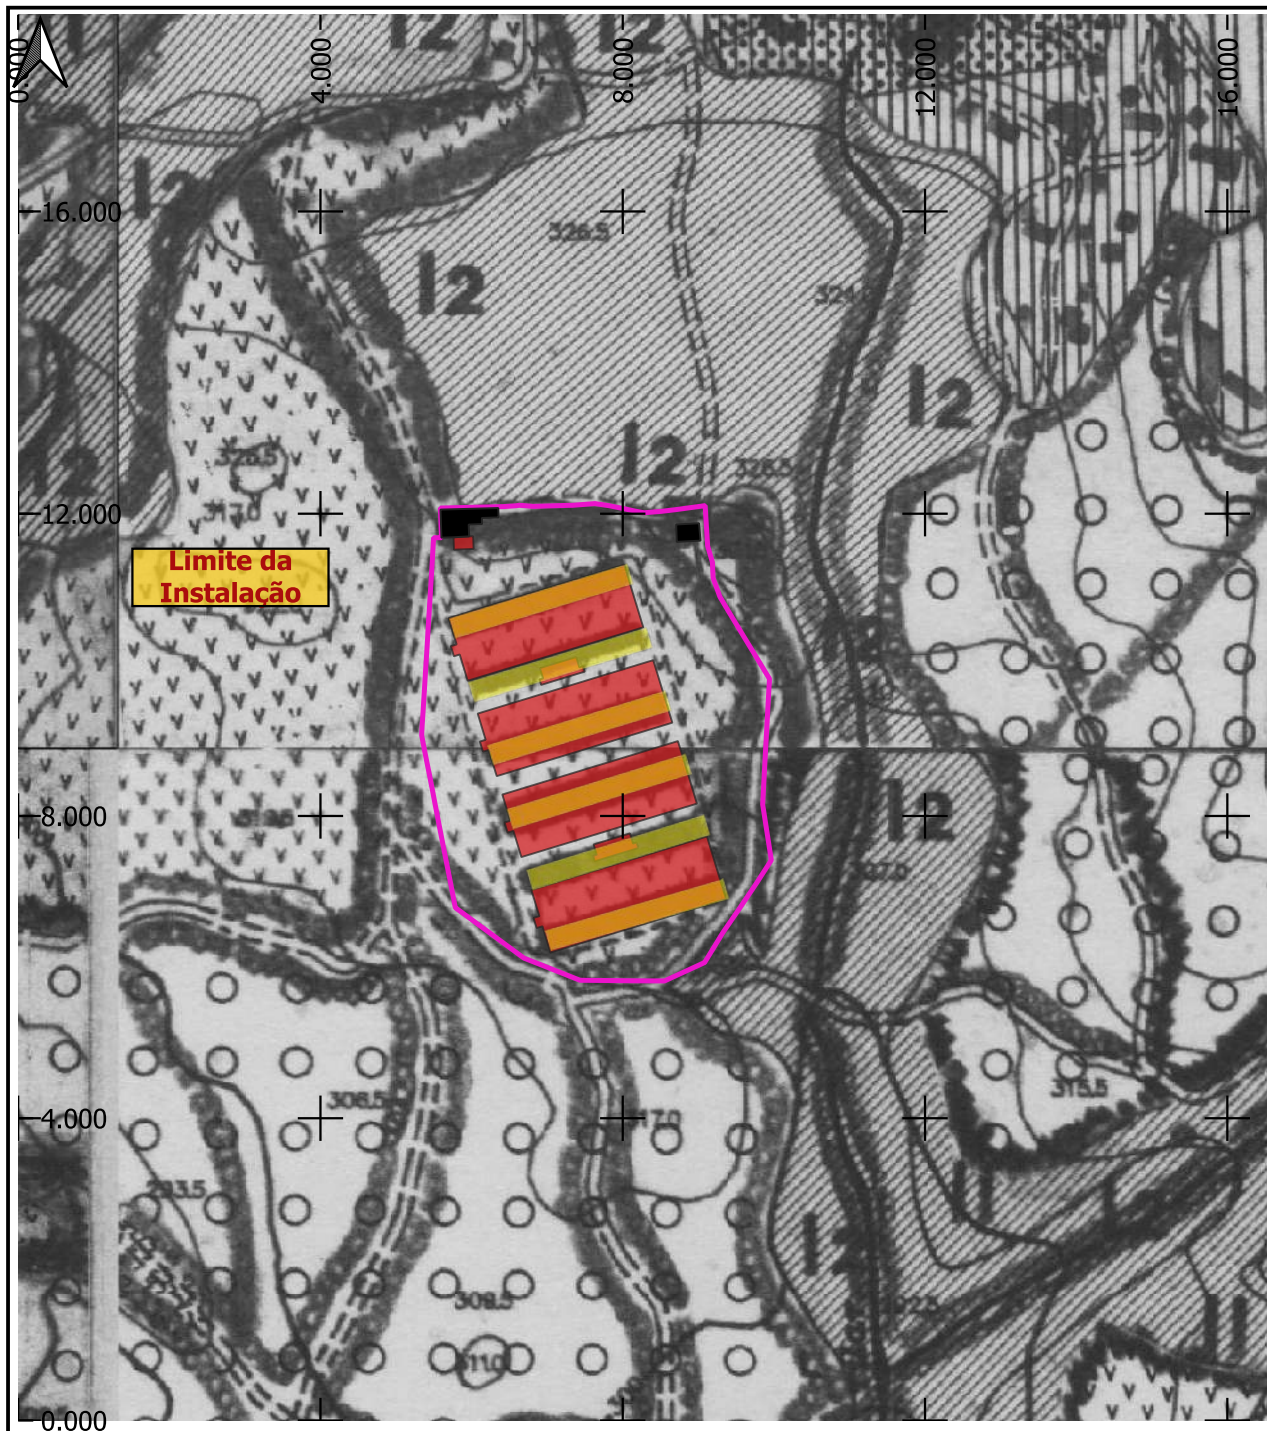

LEGENDA	
	ESPAÇOS URBANOS
	Áreas urbanas
	Áreas urbanizáveis
	Plano de salvaguarda
	Plano de urbanização
	Plano de melhoramento
	ESPAÇOS DE RESERVA PARA EQUIPAMENTO
	Parques Urbanos
	Áreas sanitárias

	Quartel de bombeiros
	ESPAÇOS INDUSTRIAIS
	Existente
	Proposto
	Indústria extractiva

ESPAÇOS AGRÍCOLAS	
	Áreas agrícolas
	RAIN
	REN
	Culturas macrofitas
	Condicionantes
	REN
	ESPAÇOS FLORESTAIS
	Matas de Produção
	Pastagem de montanha/Gado

ESPAÇOS NATURAIS	
	Linhas de cursos de água e mata ribeirã
	Trilhas e trilhas vias
	Matas de Proteção
	Matas de Proteção
	Área / Prato
	ESPAÇOS CULTURAIS
	Valores patrimoniais classificados
	Valores patrimoniais a classificar

ESPAÇOS CANAL	
	Rede complementar (OD)
	Estradas municipais existentes
	Estradas municipais a construir
	Percursos a melhorar
	Linhas de A.T.

PLANO DIRECTOR MUNICIPAL		CÂMARA MUNICIPAL DE S. PEDRO DO SUL	
CARTA DE ORDENAMENTO		Adm. 84	
Data:		1/10/2022	

Índice	Alterações	Verificado	Data
--------	------------	------------	------

Sociedade Avícola do Freixo S.A.



Título:
Projeto de Ampliação da Instalação Avícola da Sociedade do Freixo - São Pedro do Sul

Estudou: *João Edgar Gomes*
Colaborou: *João Mendes e João*
Desenhou: *João Edgar Gomes*
Verificou: *João Mendes e João*



Substituiu:
Substituiu por:

Escala numérica:
1/55 000
Escala gráfica (m): 60 m

Designação
Estudo de Impacte Ambiental
Extrato da Planta de Ordenamento do Plano Diretor Municipal de São Pedro do Sul, à escala 1/5 000

Nº do Desenho:
EIA-AV-FREI-10.2

Data: Outubro/2025
Folha: 1/1
Nº de Ordem: -

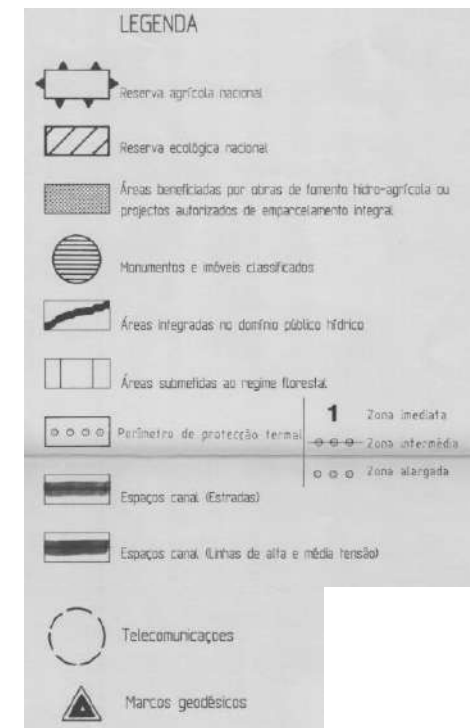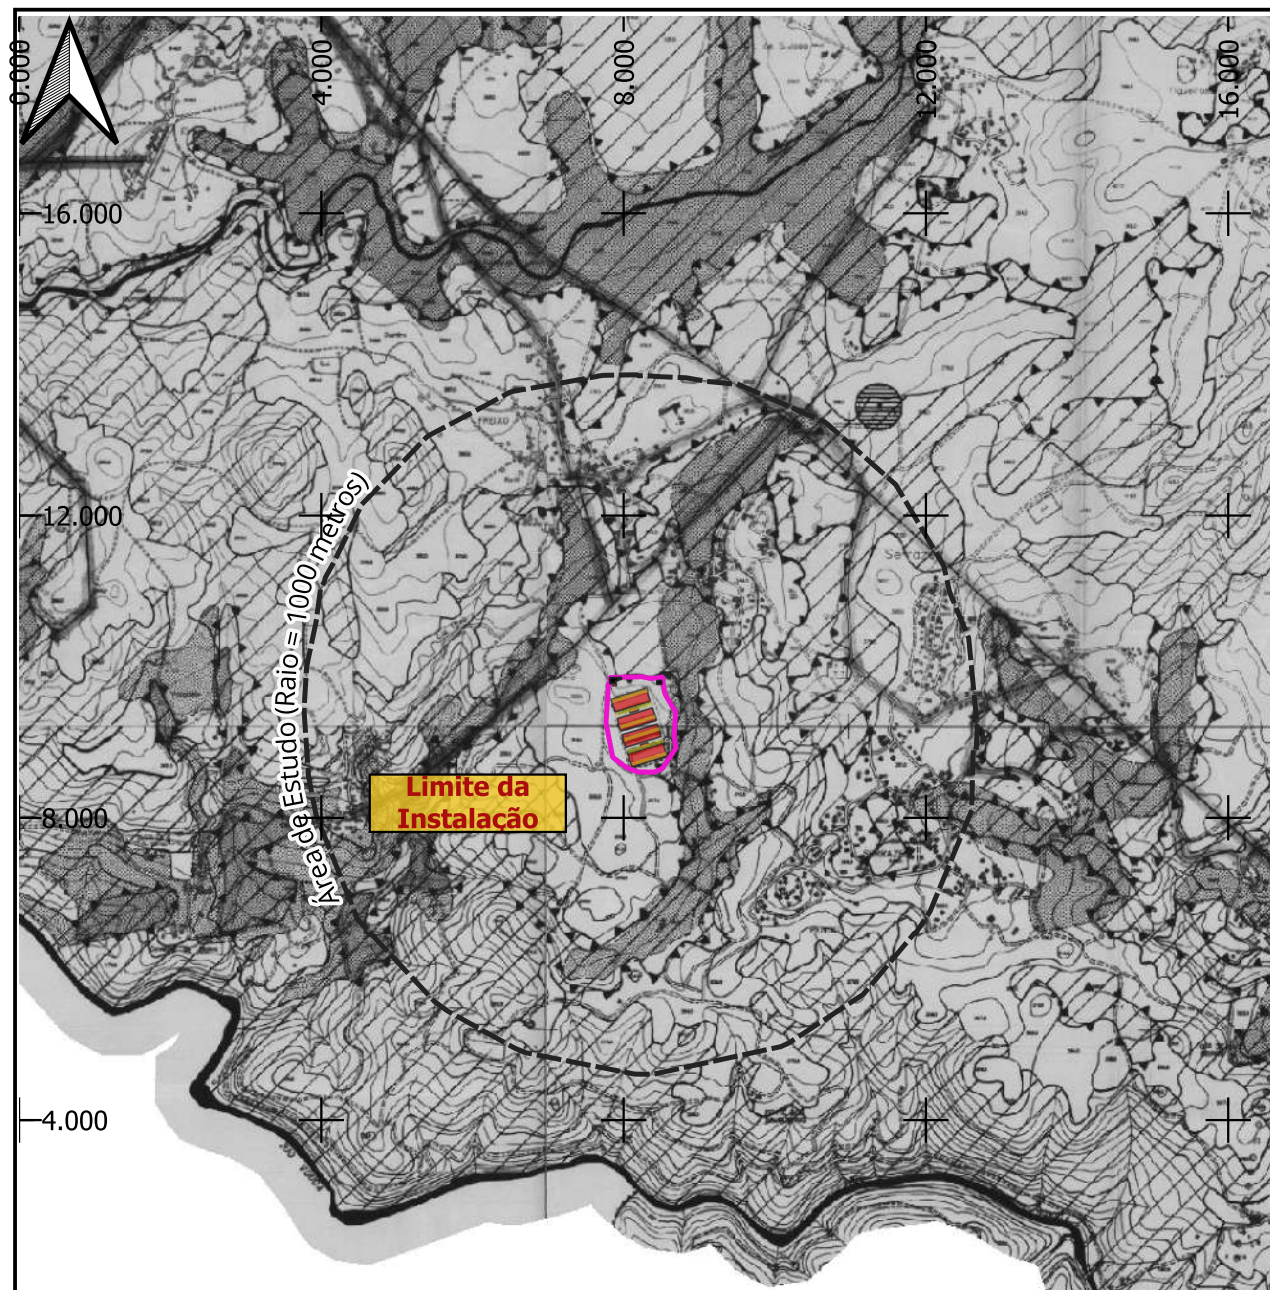

PLANO DIRECTOR MUNICIPAL
CÂMARA MUNICIPAL DE S. PEDRO DO SUL

CARTA DE CONDICIONANTES

Ab: 94

1:10000

Índice	Alterações	Verificado	Data
--------	------------	------------	------

Sociedade Avícola do Freixo
S.A.



Título:
**Projeto de Ampliação da Instalação Avícola da
Sociedade do Freixo - São Pedro do Sul**

Estudou: *José Luís Silva*
Colaborou: *João Maria e João*
Desenhou: *José Luís Silva*
Verificou: *João Maria e João*



Substitui:
Substituído por:

Escala numérica:
1/25 000
Escala gráfica (m): 200 m

Designação **Estudo de Impacte Ambiental**
Extrato da Planta de Condicionantes do Plano Diretor
Municipal de São Pedro do Sul, à escala 1/25 000

Nº do Desenho:
EIA-AV-FREI-11.1

Data: Outubro/2025 Folhas: 1/1 Nº de Ordem: -

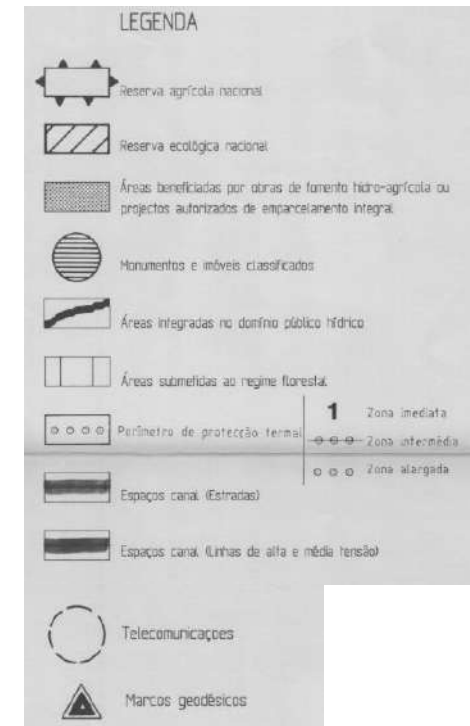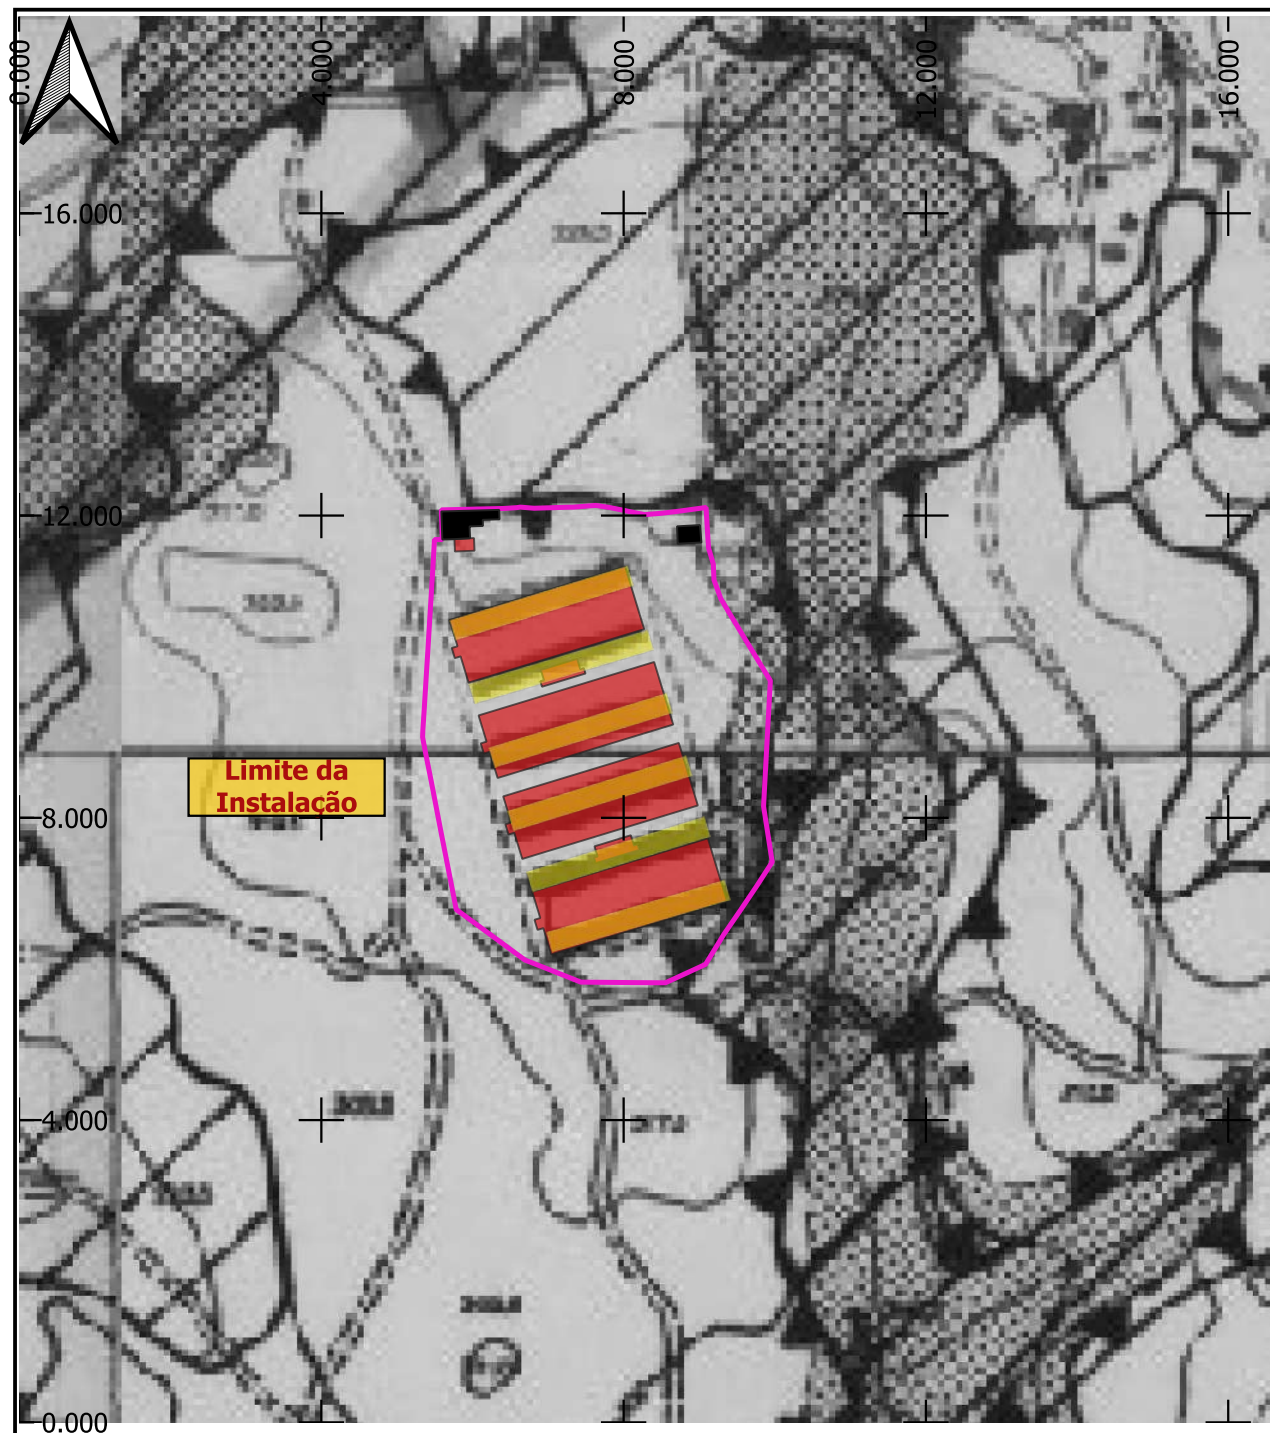

PLANO DIRECTOR MUNICIPAL
CÂMARA MUNICIPAL DE S. PEDRO DO SUL

CARTA DE CONDICIONANTES

Ab: 94

1:10000

Índice	Alterações	Verificado	Data

Sociedade Avícola do Freixo
S.A.



Título:
Projeto de Ampliação da Instalação Avícola da
Sociedade do Freixo - São Pedro do Sul

Estudou: João Edgar Gomes
Colaborou: João Mendes e João
Desenhou: João Edgar Gomes
Verificou: João Mendes e João



Substituiu:
Substituído por:

Escala numérica:
1/5 000
Escala gráfica (m):
0 30 60 m

Designação **Estudo de Impacte Ambiental**
Extrato da Planta de Condicionantes do Plano Diretor
Municipal de São Pedro do Sul, à escala 1/5 000

Nº do Desenho:
EIA-AV-FREI-11.2

Data: Outubro/2025 Folha: 1/1 Nº de Ordem: -

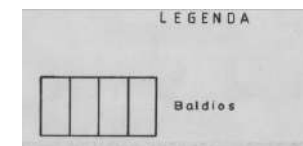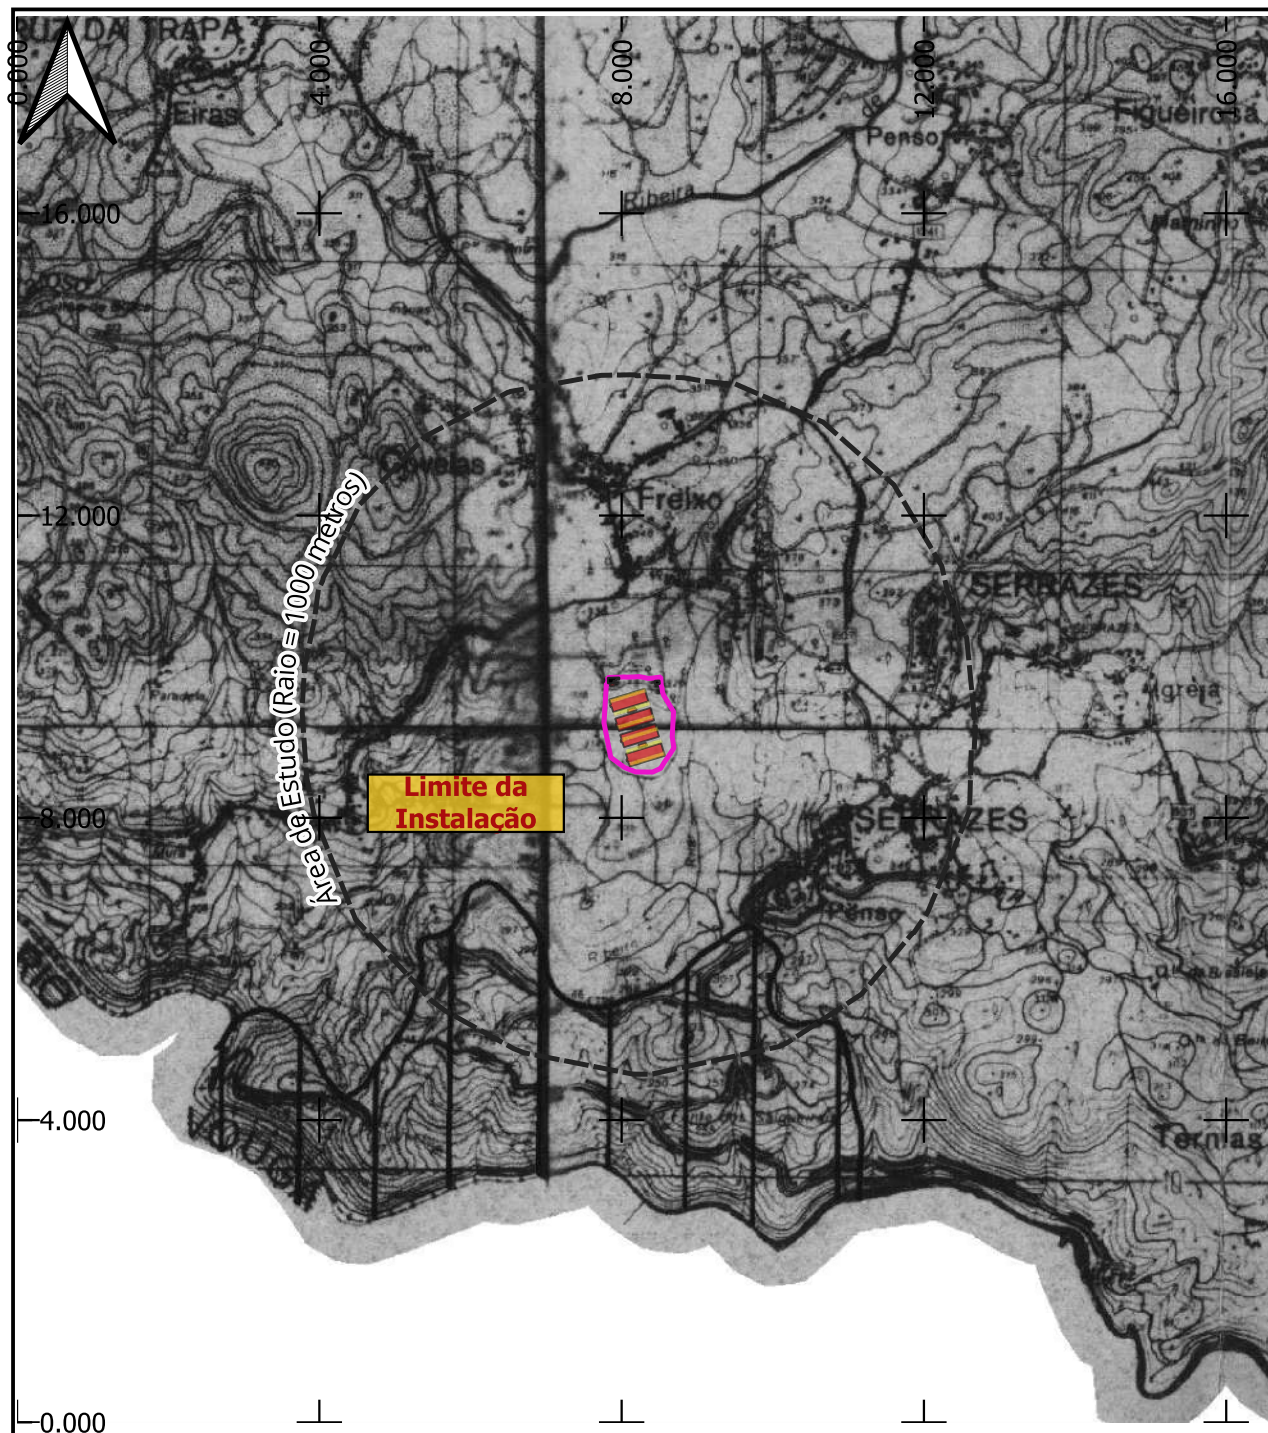

Índice	Alterações	Verificado	Data

Sociedade Avícola do Freixo
S.A.



Título:
**Projeto de Ampliação da Instalação Avícola da
Sociedade do Freixo - São Pedro do Sul**

Estudou: *João Luís Gomes*
Colaborou: *João Gomes e João*
Desenhou: *João Luís Gomes*
Verificou: *João Gomes e João*


Substitui:
Substituído por:

Escala numérica:
1/25 000
Escala gráfica (m): 200 m


Designação **Estudo de Impacte Ambiental**
Extrato da Planta de Condicionantes II do Plano Diretor
Municipal de São Pedro do Sul, à escala 1/25 000

Nº do Desenho:
EIA-AV-FREI-12.1

Data: Outubro/2025 Folhas: 1/1 Nº de Ordem: -

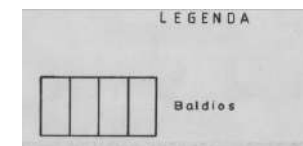

Índice	Alterações	Verificado	Data

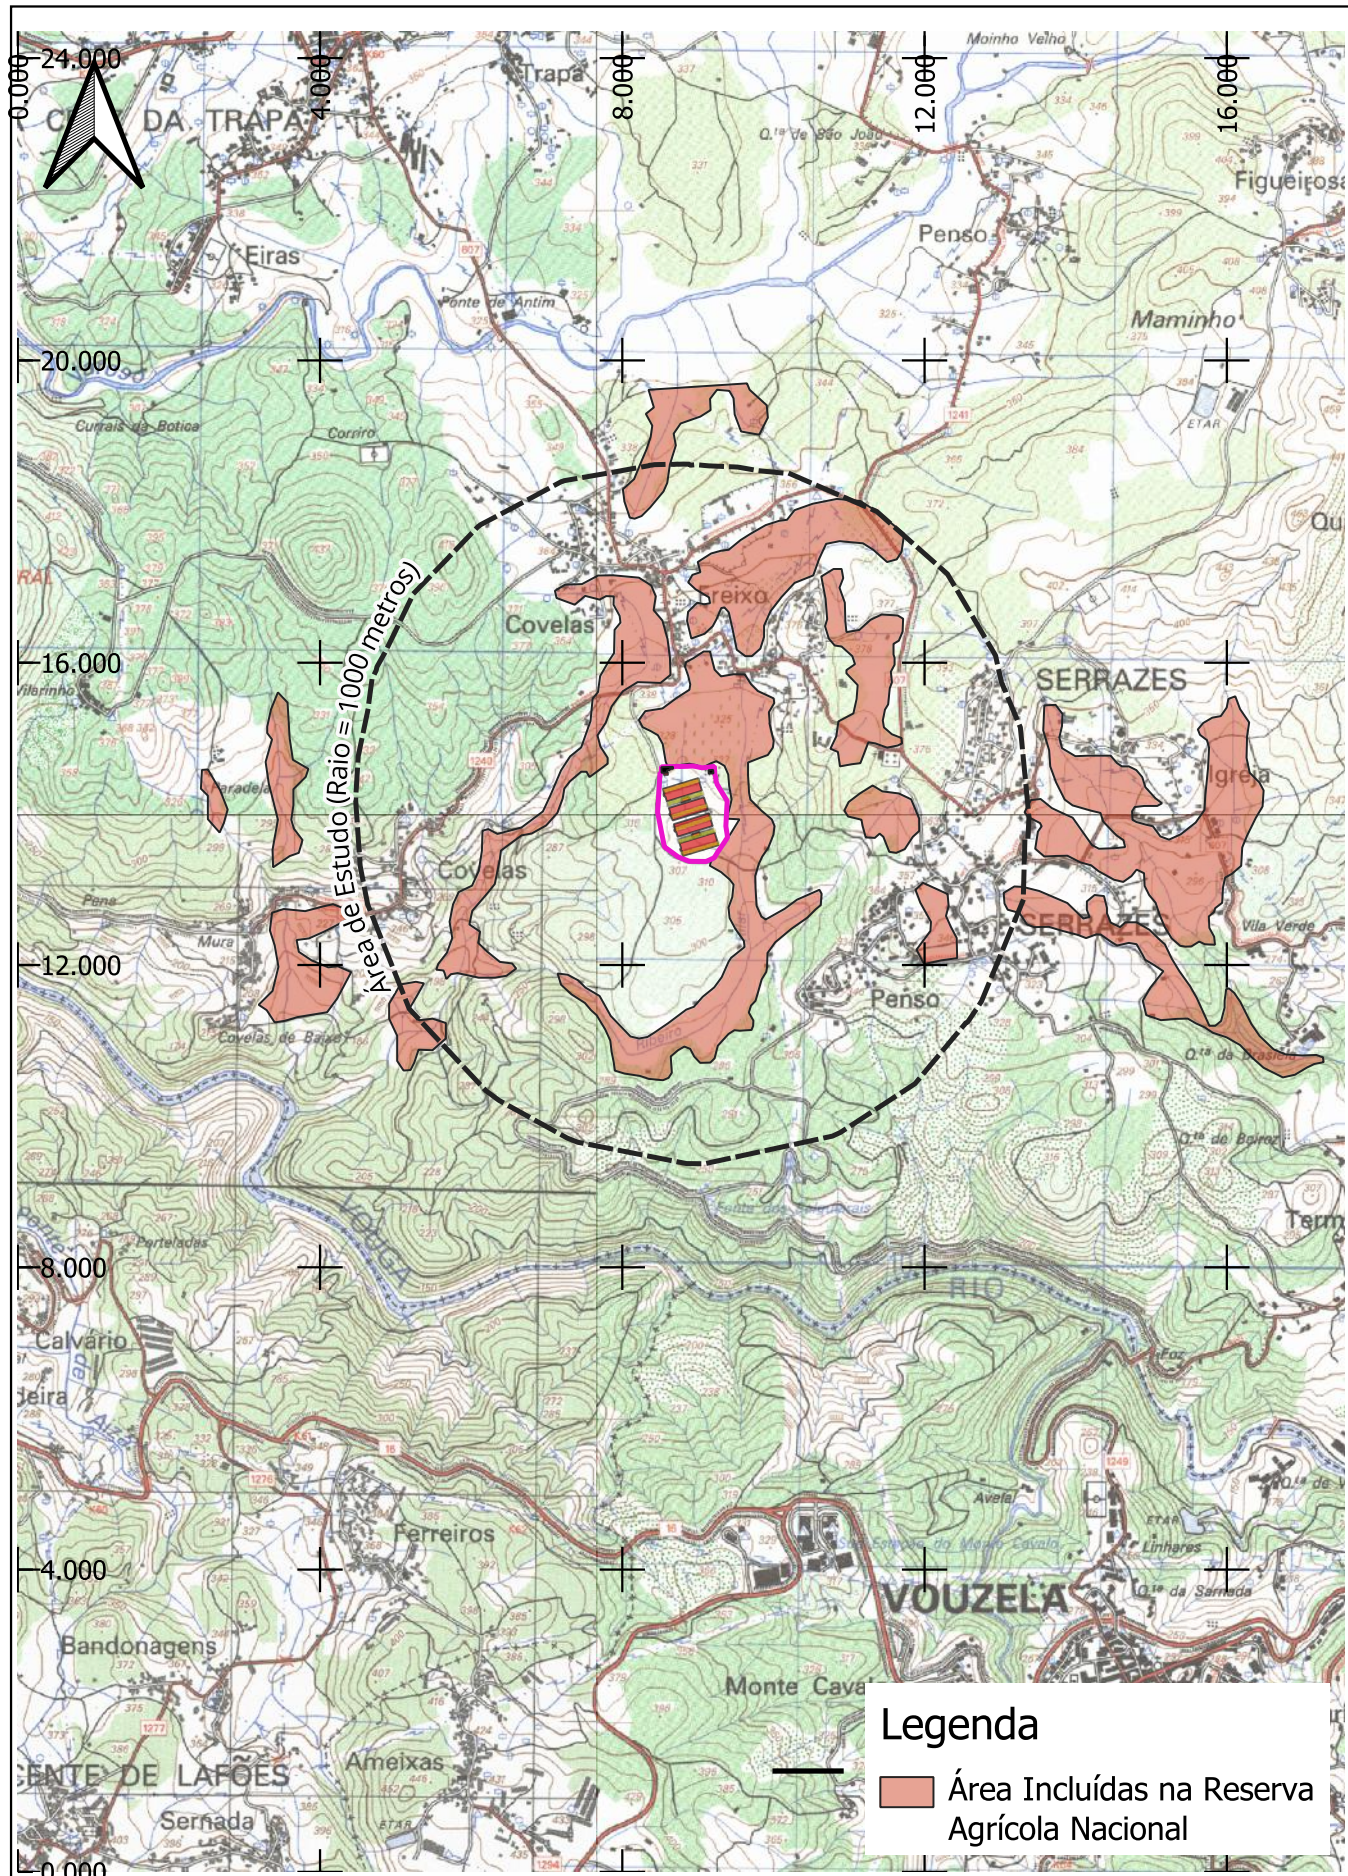

Legenda

Área Incluídas na Reserva Agrícola Nacional

Índice	Alterações	Verificado	Data

Sociedade Avícola do Freixo S.A.

Estudou: *Joana Filipa Santos*

Colaborou: *Ana Moura e Ilda*



Desenhou: *Joana Filipa Santos*

Verificou: *Ana Moura e Ilda*

Título: **Projeto de Ampliação da Instalação Avícola da Sociedade do Freixo - São Pedro do Sul**


Designação: **Estudo de Impacte Ambiental**
Áreas Incluídas na Reserva Agrícola Nacional, à escala 1/25 000

Escala numérica: 1/25 000

Escala gráfica (m): 0 150 300 m

Nº do Desenho: EIA-AV-FREI-13.1

Data: Outubro/2025 Folha: 1/1 Nº de Ordem: -

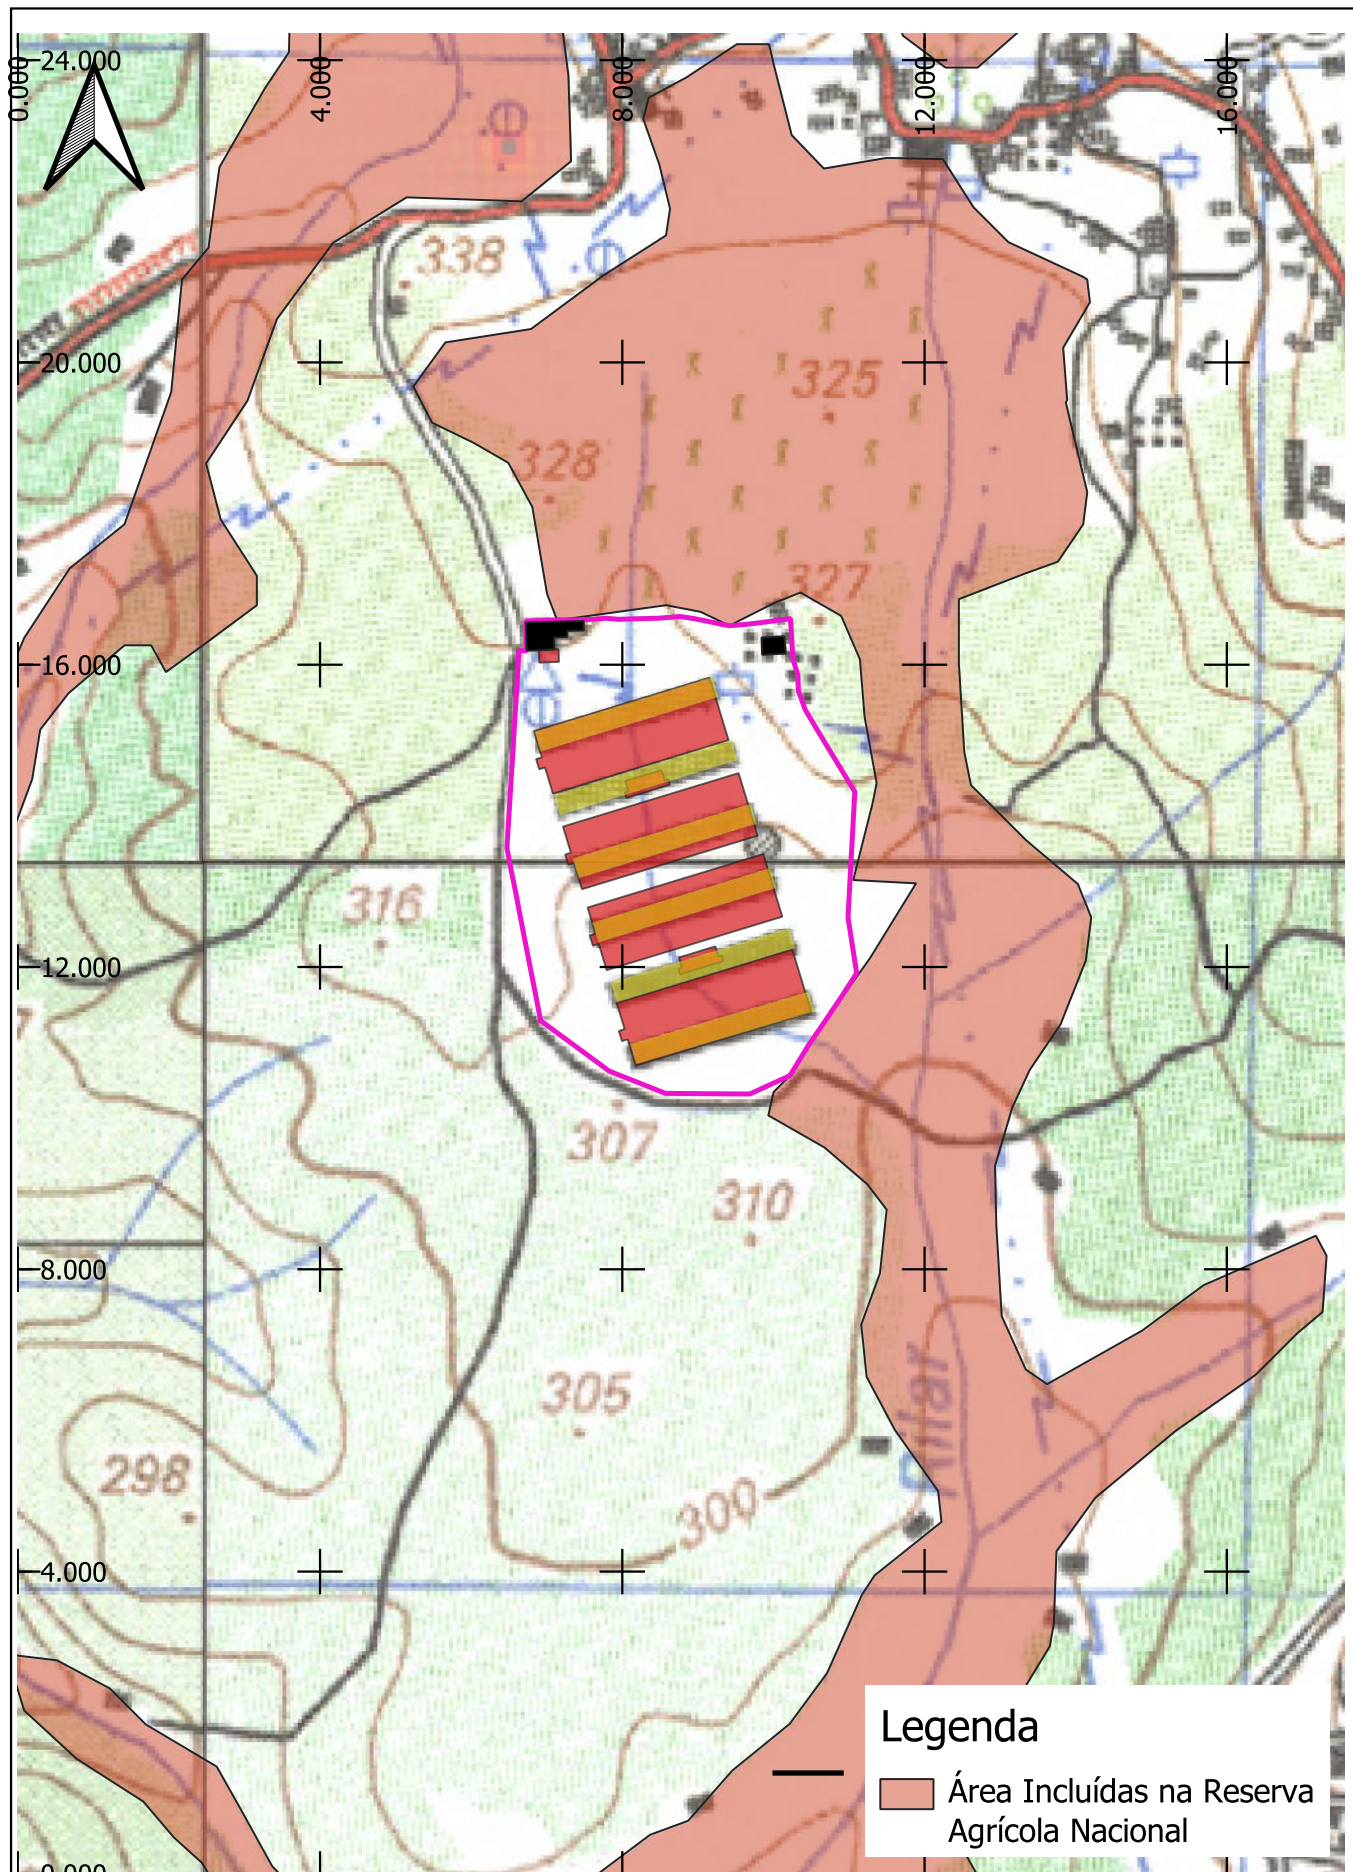


Legenda

Área Incluídas na Reserva Agrícola Nacional

Índice	Alterações	Verificado	Data

Sociedade Avícola do Freixo S.A.	Estudou: <i>Joana Filipa Santos</i>	Título: Projeto de Ampliação da Instalação Avícola da Sociedade do Freixo - São Pedro do Sul	Escala numérica: 1/5 000		
	Colaborou: <i>Ana Moura e Silva</i>		Escala gráfica (m): 050100 m		
	Desenhou: <i>Joana Filipa Santos</i>	Designação Estudo de Impacte Ambiental Áreas Incluídas na Reserva Agrícola Nacional, à escala 1/5 000	Nº do Desenho: EIA-AV-FREI-13.2		
	Verificou: <i>Ana Moura e Silva</i>		Data: Outubro/2025	Folha: 1/1	Nº de Ordem: -

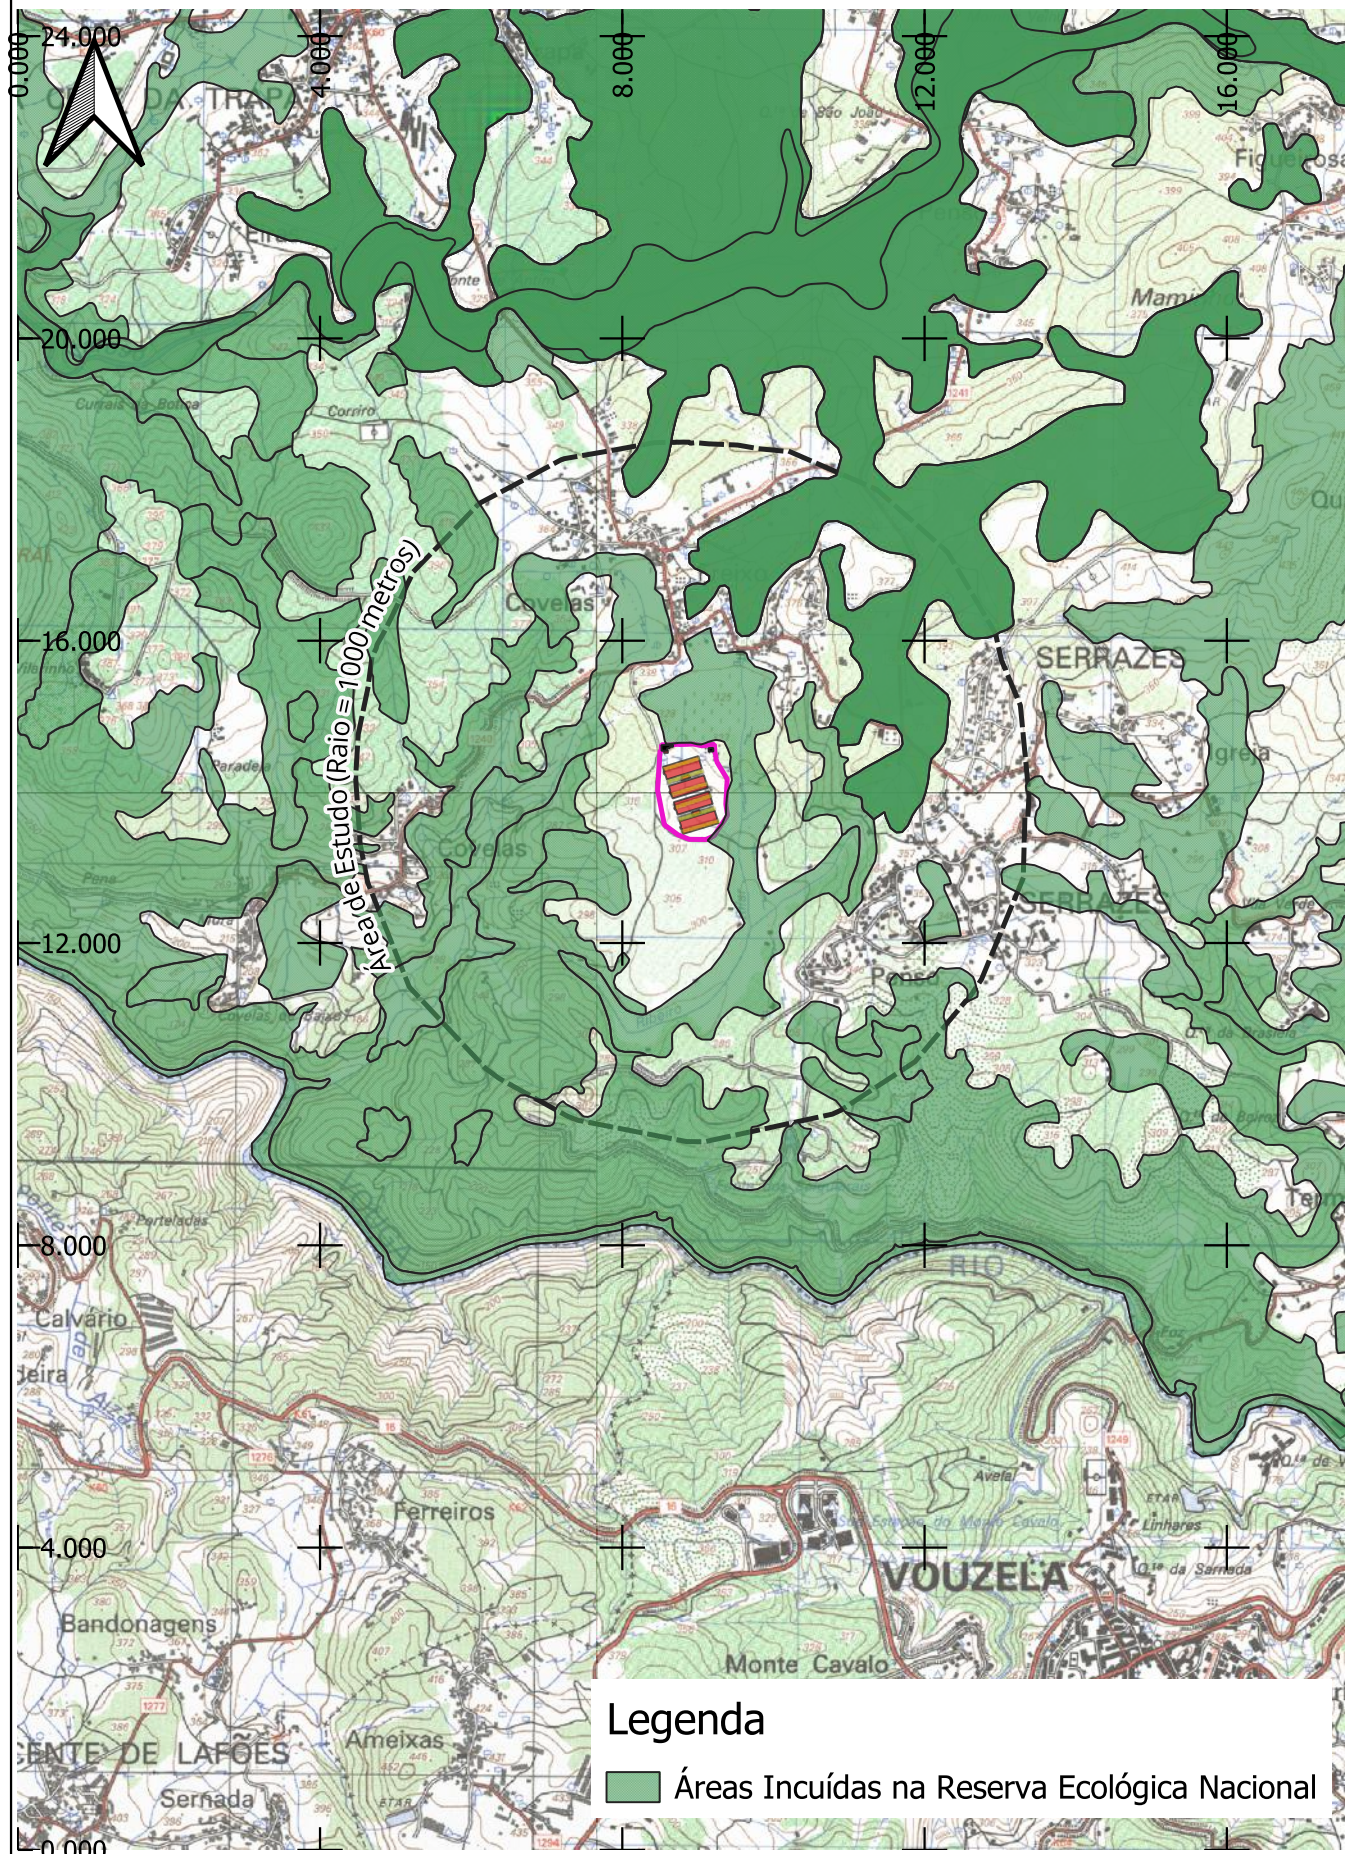

Legenda

Áreas Incluídas na Reserva Ecológica Nacional

Índice	Alterações	Verificado	Data

Sociedade Avícola do
Freixo S.A.



Estudou: *Joana Filipa Santos*

Colaborou: *Ana Moura e S. Lda*

Desenhou: *Joana Filipa Santos*

Verificou: *Ana Moura e S. Lda*

Título:
**Projeto de Ampliação da Instalação
Avícola da Sociedade do Freixo - São
Pedro do Sul**


Designação
Estudo de Impacte Ambiental
Áreas Incluídas na Reserva Ecológica Nacional, à escala
1/25 000

Escala numérica:
1/25 000

Escala gráfica (m):
0 150 300 m

Nº do Desenho:
EIA-AV-FREI-14.1

Data: Outubro/2025 Folha: 1/1 Nº de Ordem: -

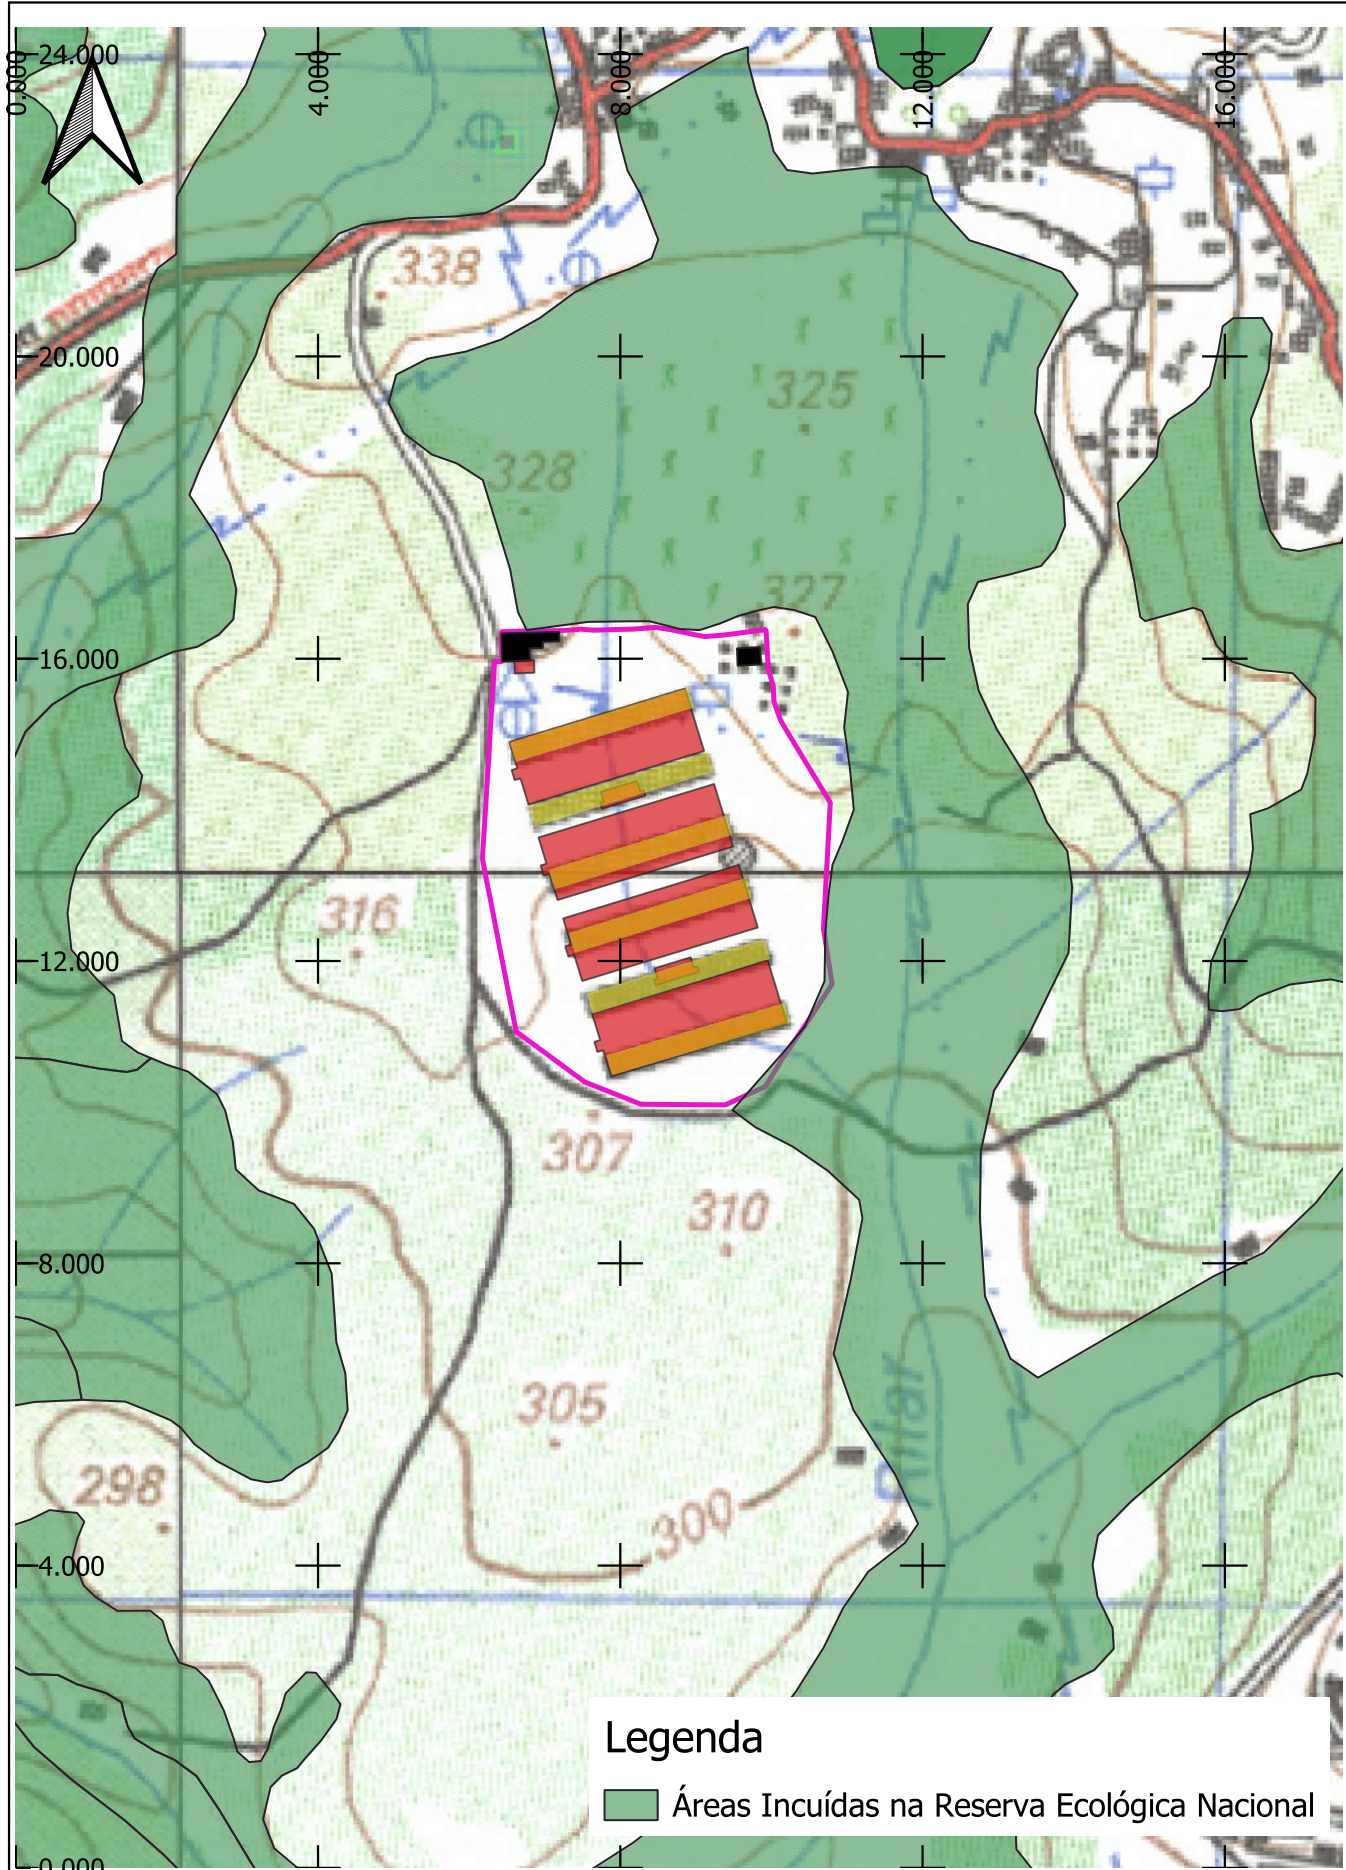


Legenda

Áreas Incluídas na Reserva Ecológica Nacional

Índice	Alterações	Verificado	Data

Sociedade Avícola do Freixo S.A. 	Estudou: <i>Joana Filipa Santos</i> Colaborou: <i>Ana Moura e Silva</i>	Título: Projeto de Ampliação da Instalação Avícola da Sociedade do Freixo - São Pedro do Sul Designação: Estudo de Impacte Ambiental Áreas Incluídas na Reserva Ecológica Nacional, à escala 1/5 000	Escala numérica: 1/5 000 Escala gráfica (m): 0 50 100 m	
	Desenhou: <i>Joana Filipa Santos</i> Verificou: <i>Ana Moura e Silva</i>		Nº do Desenho: EIA-AV-FREI-14.2 Data: Outubro/2025 Folha: 1/1 Nº de Ordem: -	

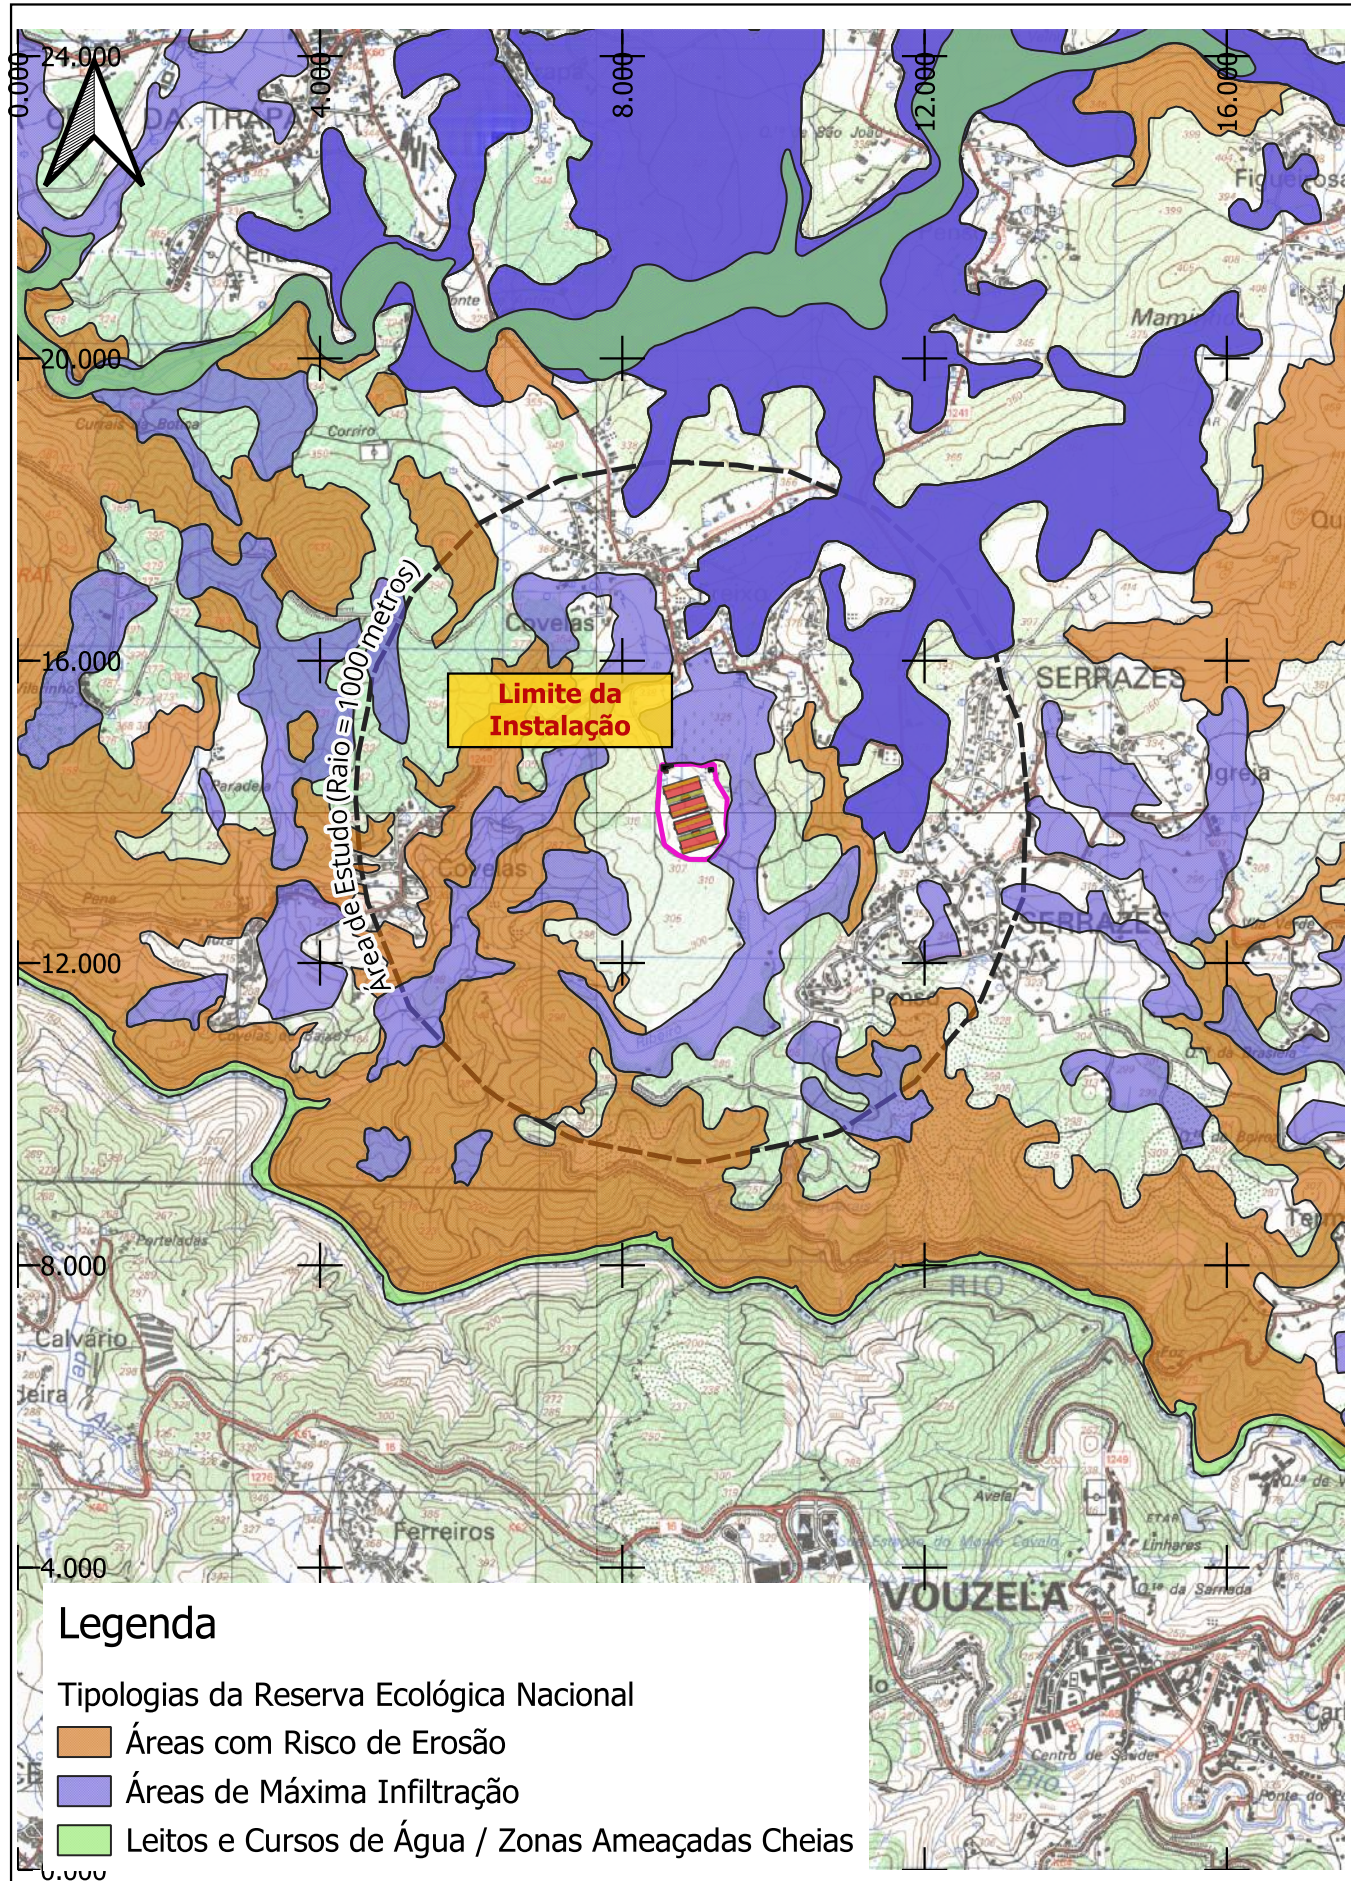

Legenda

Tipologias da Reserva Ecológica Nacional

Áreas com Risco de Erosão

Áreas de Máxima Infiltração

Leitos e Cursos de Água / Zonas Ameaçadas Cheias

Índice	Alterações	Verificado	Data

Sociedade Avícola do
Freixo S.A.

Estudou: *Joana Filipa Santos*

Colaborou: *Ana Moura e S. Lda*

Desenhou: *Joana Filipa Santos*

Verificou: *Ana Moura e S. Lda*

Título:
**Projeto de Ampliação da Instalação
Avícola da Sociedade do Freixo - São
Pedro do Sul**


Designação
Estudo de Impacte Ambiental
Tipologias da Reserva Ecológica Nacional do concelho de
São Pedro do Sul (Fonte: CDDR-Centro), à escala 1/25 000

Escala numérica:
1/225 000

Escala gráfica (m):
0 150 300 m

Nº do Desenho:
EIA-AV-FREI-15.1

Data: Outubro/2025 Folha: 1/1 Nº de Ordem: -

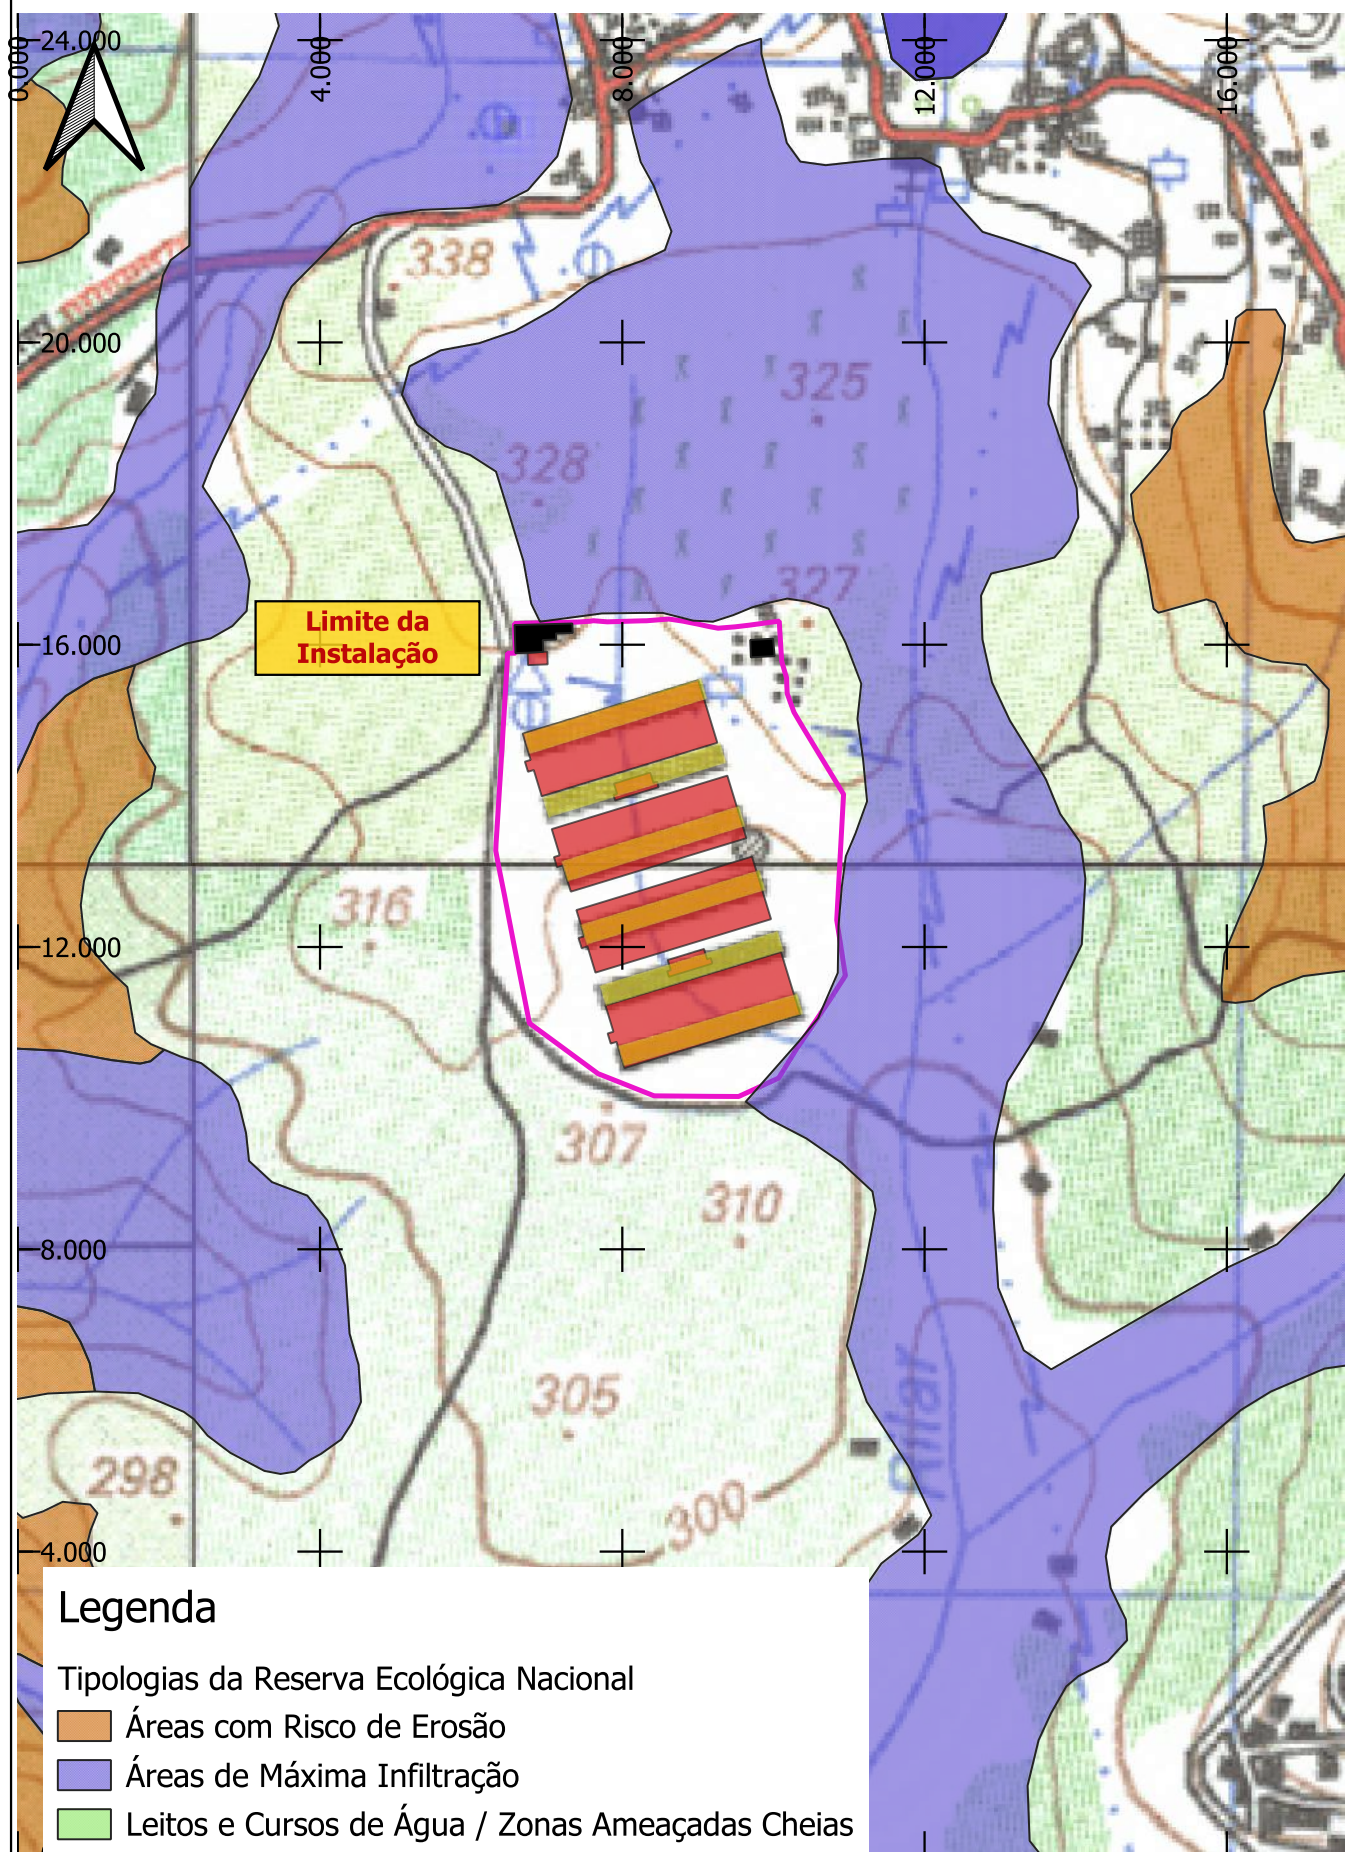

Legenda

Tipologias da Reserva Ecológica Nacional


Áreas com Risco de Erosão

Áreas de Máxima Infiltração

Leitos e Cursos de Água / Zonas Ameaçadas Cheias

Índice	Alterações	Verificado	Data

Sociedade Avícola do Freixo S.A.	Estudou: <i>Joana Filipa Santos</i>	Título: Projeto de Ampliação da Instalação Avícola da Sociedade do Freixo - São Pedro do Sul	Escala numérica: 1/5 000		
	Colaborou: <i>Ana Moura e Silva</i>		Escala gráfica (m): 050100 m		
	Desenhou: <i>Joana Filipa Santos</i>	Designação Estudo de Impacte Ambiental Tipologias da Reserva Ecológica Nacional do concelho de São Pedro do Sul (Fonte: CCDR-Centro), à escala 1/5 000	Nº do Desenho: EIA-AV-FREI-15.2		
	Verificou: <i>Ana Moura e Silva</i>		Data: Outubro/2025	Folha: 1/1	Nº de Ordem: -

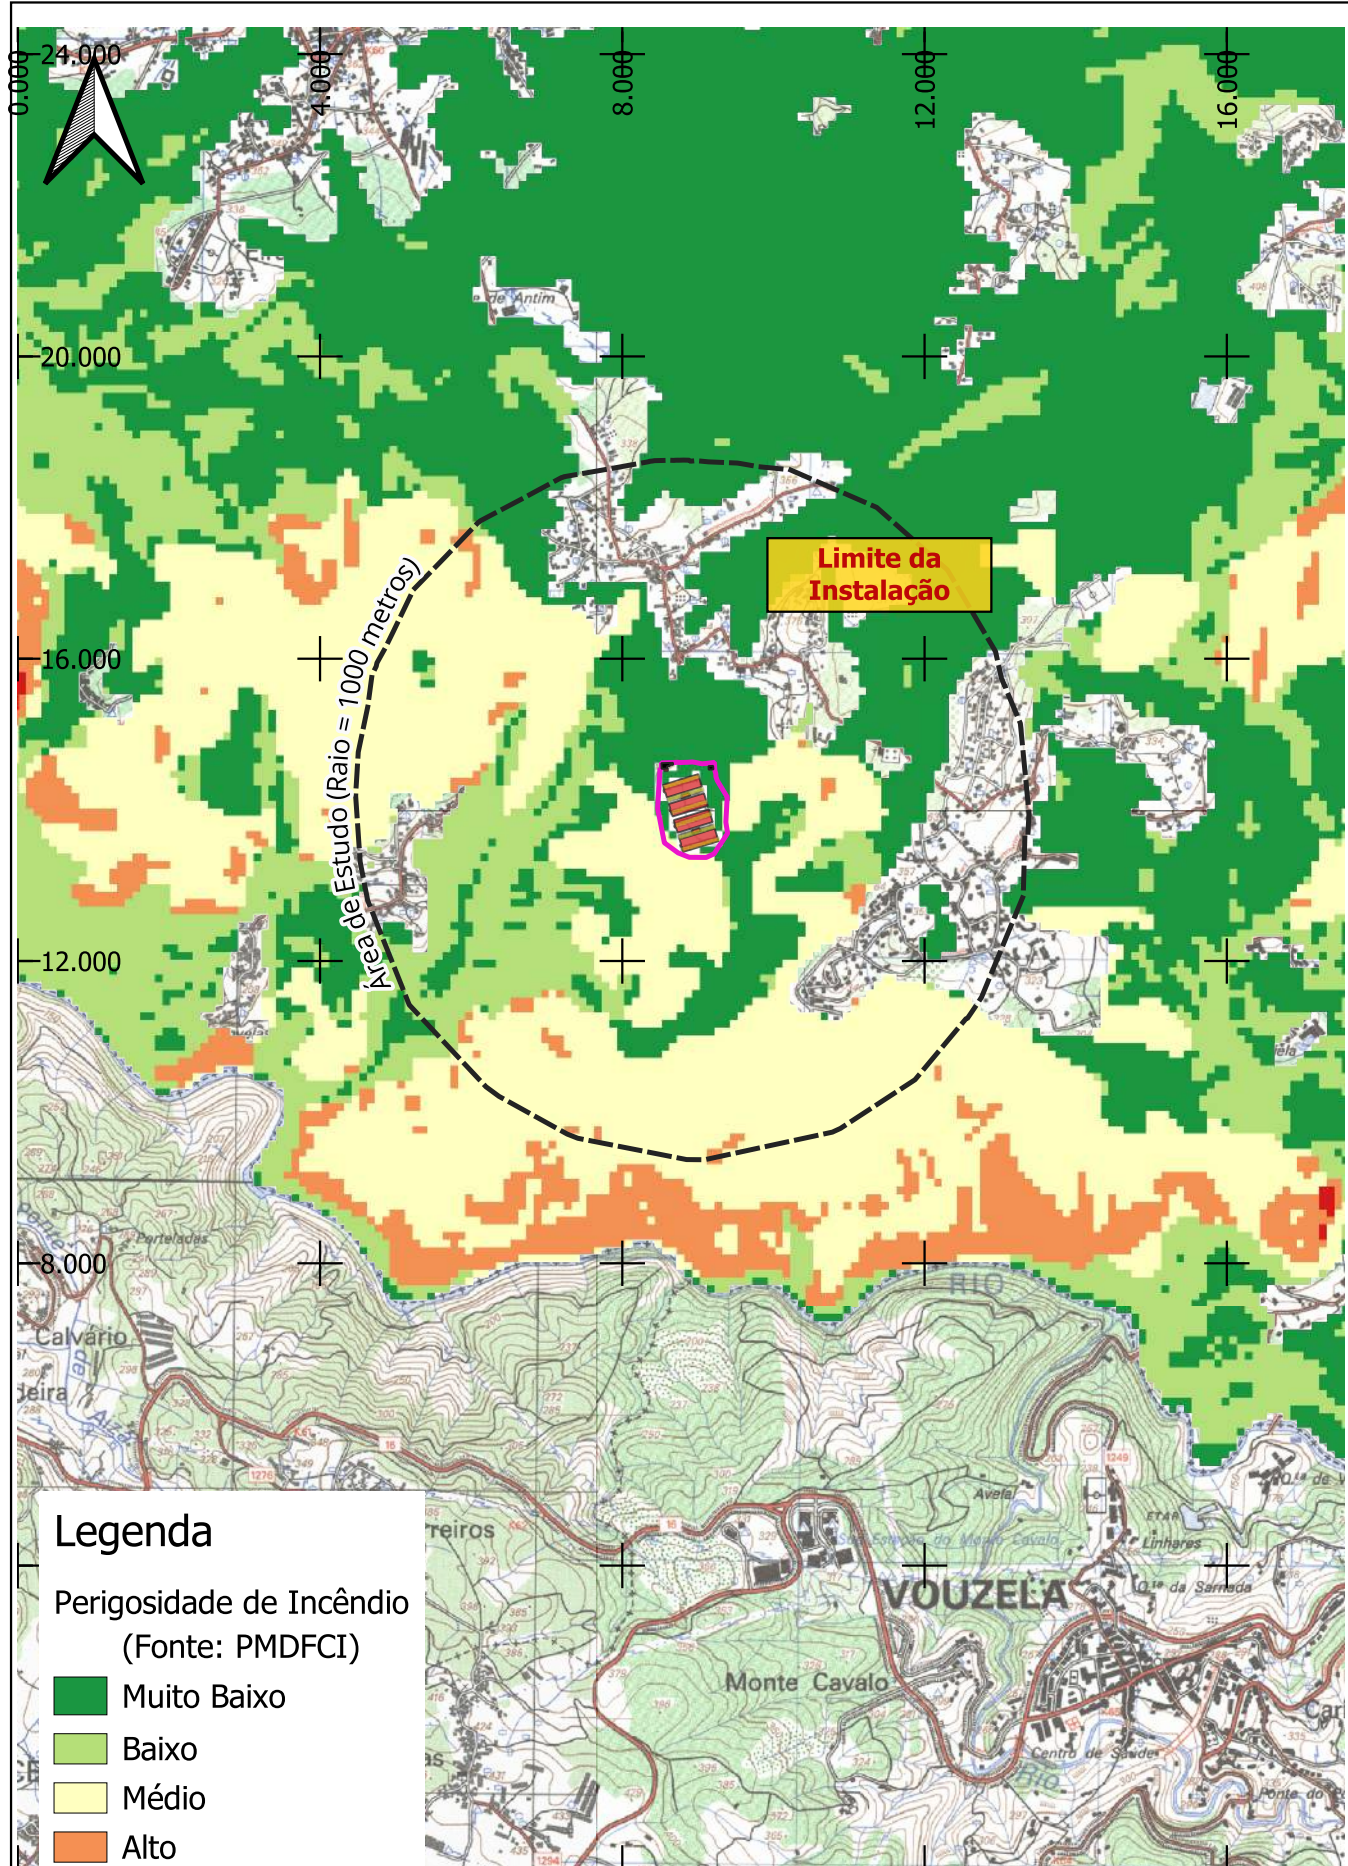

Legenda

Perigosidade de Incêndio
(Fonte: PMDFCI)

- Muito Baixo
- Baixo
- Médio
- Alto
- Muito Alto

Índice	Alterações	Verificado	Data

Sociedade Avícola do
Freixo S.A.

Estudou: *Joana Filipa Santos*

Colaborou: *Ana Moura e Silva*

Título:

**Projeto de Ampliação da Instalação
Avícola da Sociedade do Freixo - São
Pedro do Sul**

Escala numérica:

1/15 000

Escala gráfica (m):

0 150 300 m



Desenhou: *Joana Filipa Santos*

Verificou: *Ana Moura e Silva*

Designação

Estudo de Impacte Ambiental
Extrato da Planta de Perigosidade de Incêndio Florestal do
PMDFCI - 3ª Geração, de São Pedro do Sul, à escala 1:25 000

Nº do Desenho:

EIA-AV-FREI-16.1

Data:


Outubro/2025

Folha:

1/1

Nº de Ordem:

-

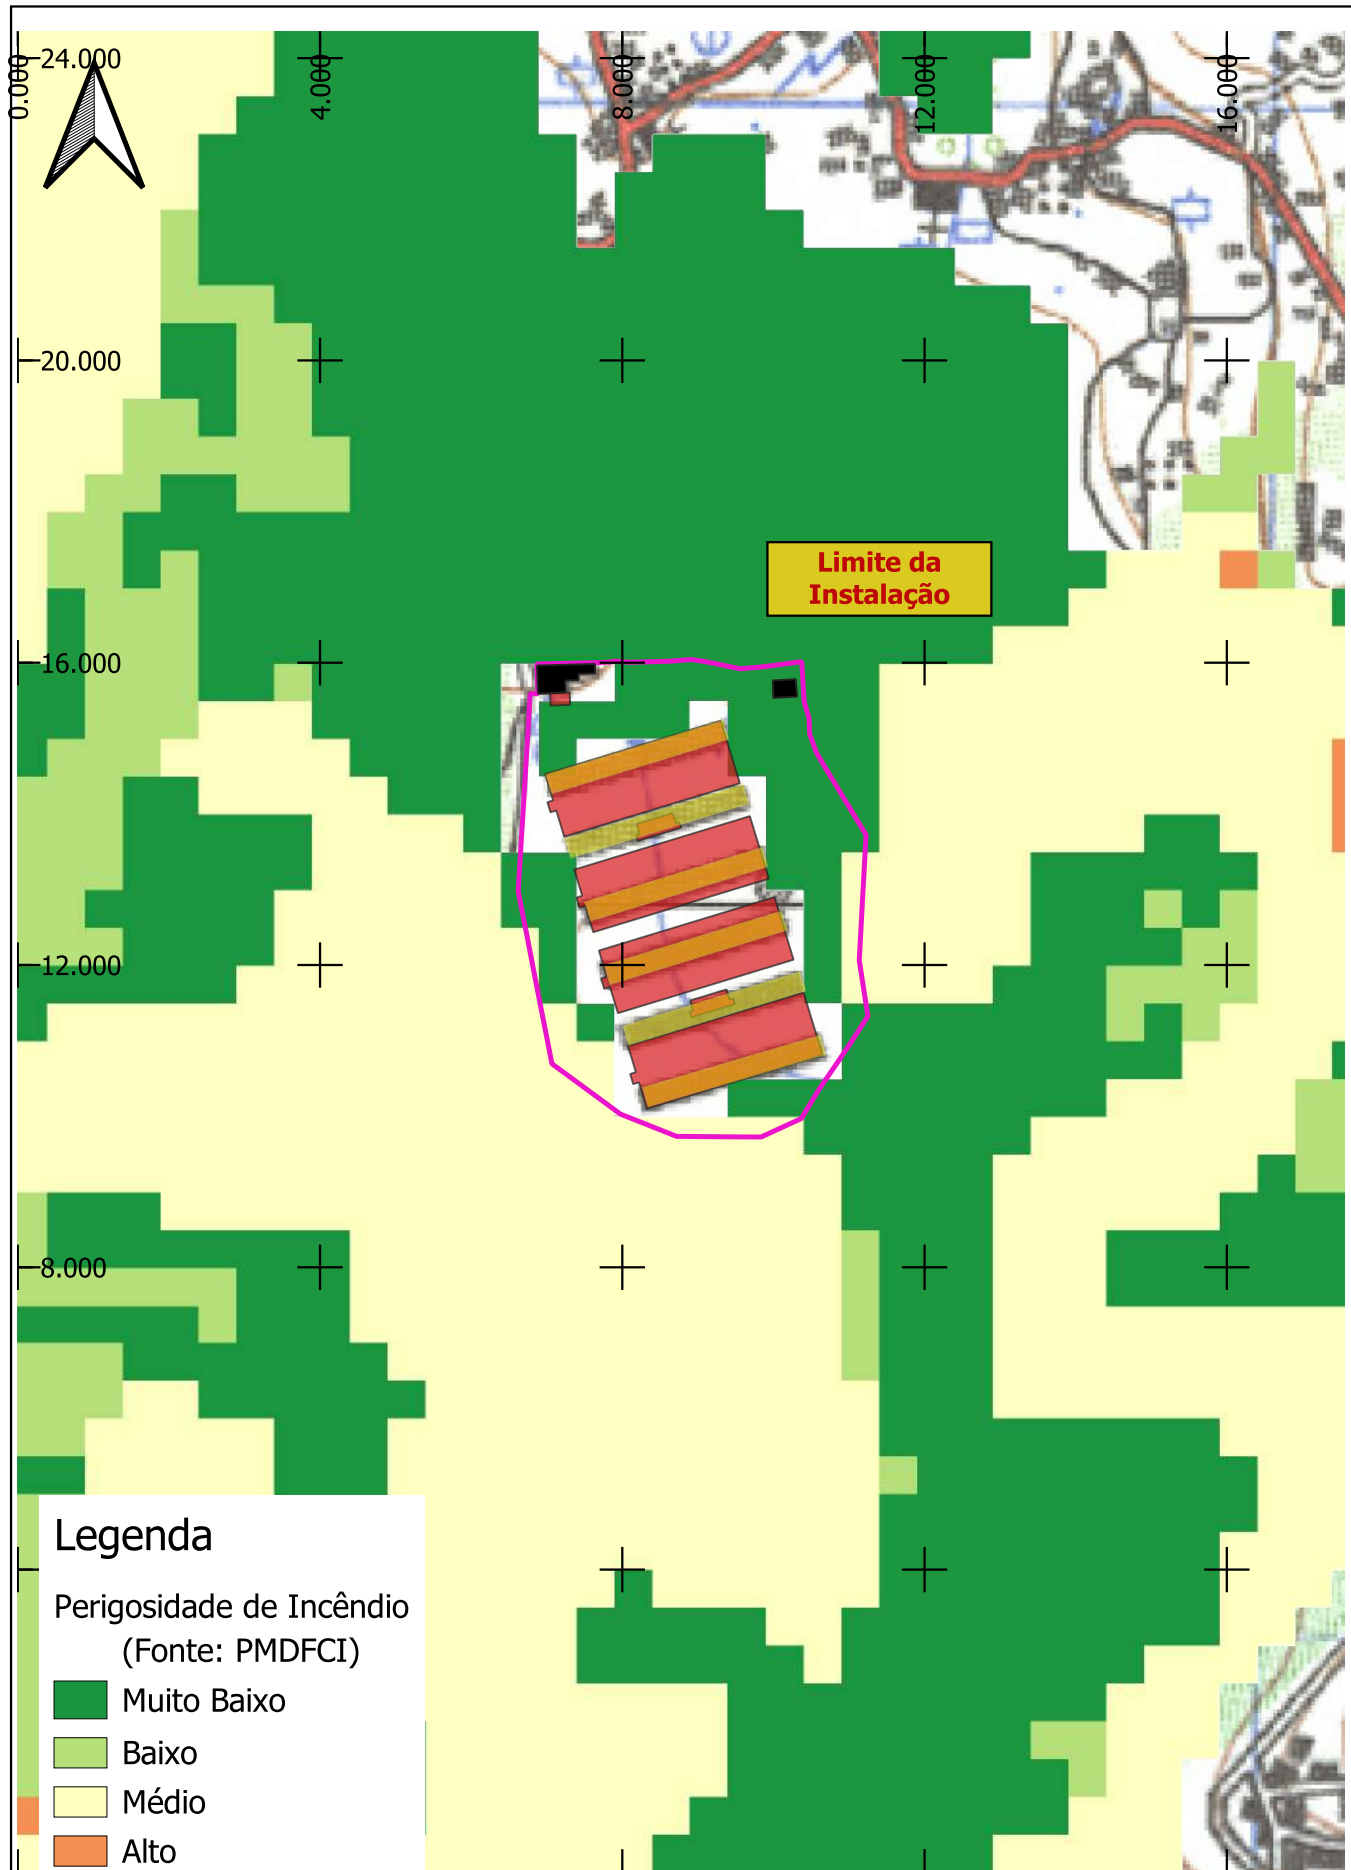

Legenda

Perigosidade de Incêndio
(Fonte: PMDFCI)

- Muito Baixo
- Baixo
- Médio
- Alto
- Muito Alto

Índice	Alterações	Verificado	Data
--------	------------	------------	------

Sociedade Avícola do
Freixo S.A.

Estudou: *Joana Filipa Santos*

Colaborou: *Ana Moura e I. L.*

Desenhou: *Joana Filipa Santos*

Verificou: *Ana Moura e I. L.*

Título:
**Projeto de Ampliação da Instalação
Avícola da Sociedade do Freixo - São
Pedro do Sul**

Designação
Estudo de Impacte Ambiental
Extrato da Planta de Perigosidade de Incêndio Florestal do
PMDFCI - 3ª Geração, de São Pedro do Sul, à escala 1:5 000


Escala numérica:
1/5 000

Escala gráfica (m):
0 50 100 m

Nº do Desenho:
EIA-AV-FREI-16.2


Data: Outubro/2025 Folha: 1/1 Nº de Ordem: -



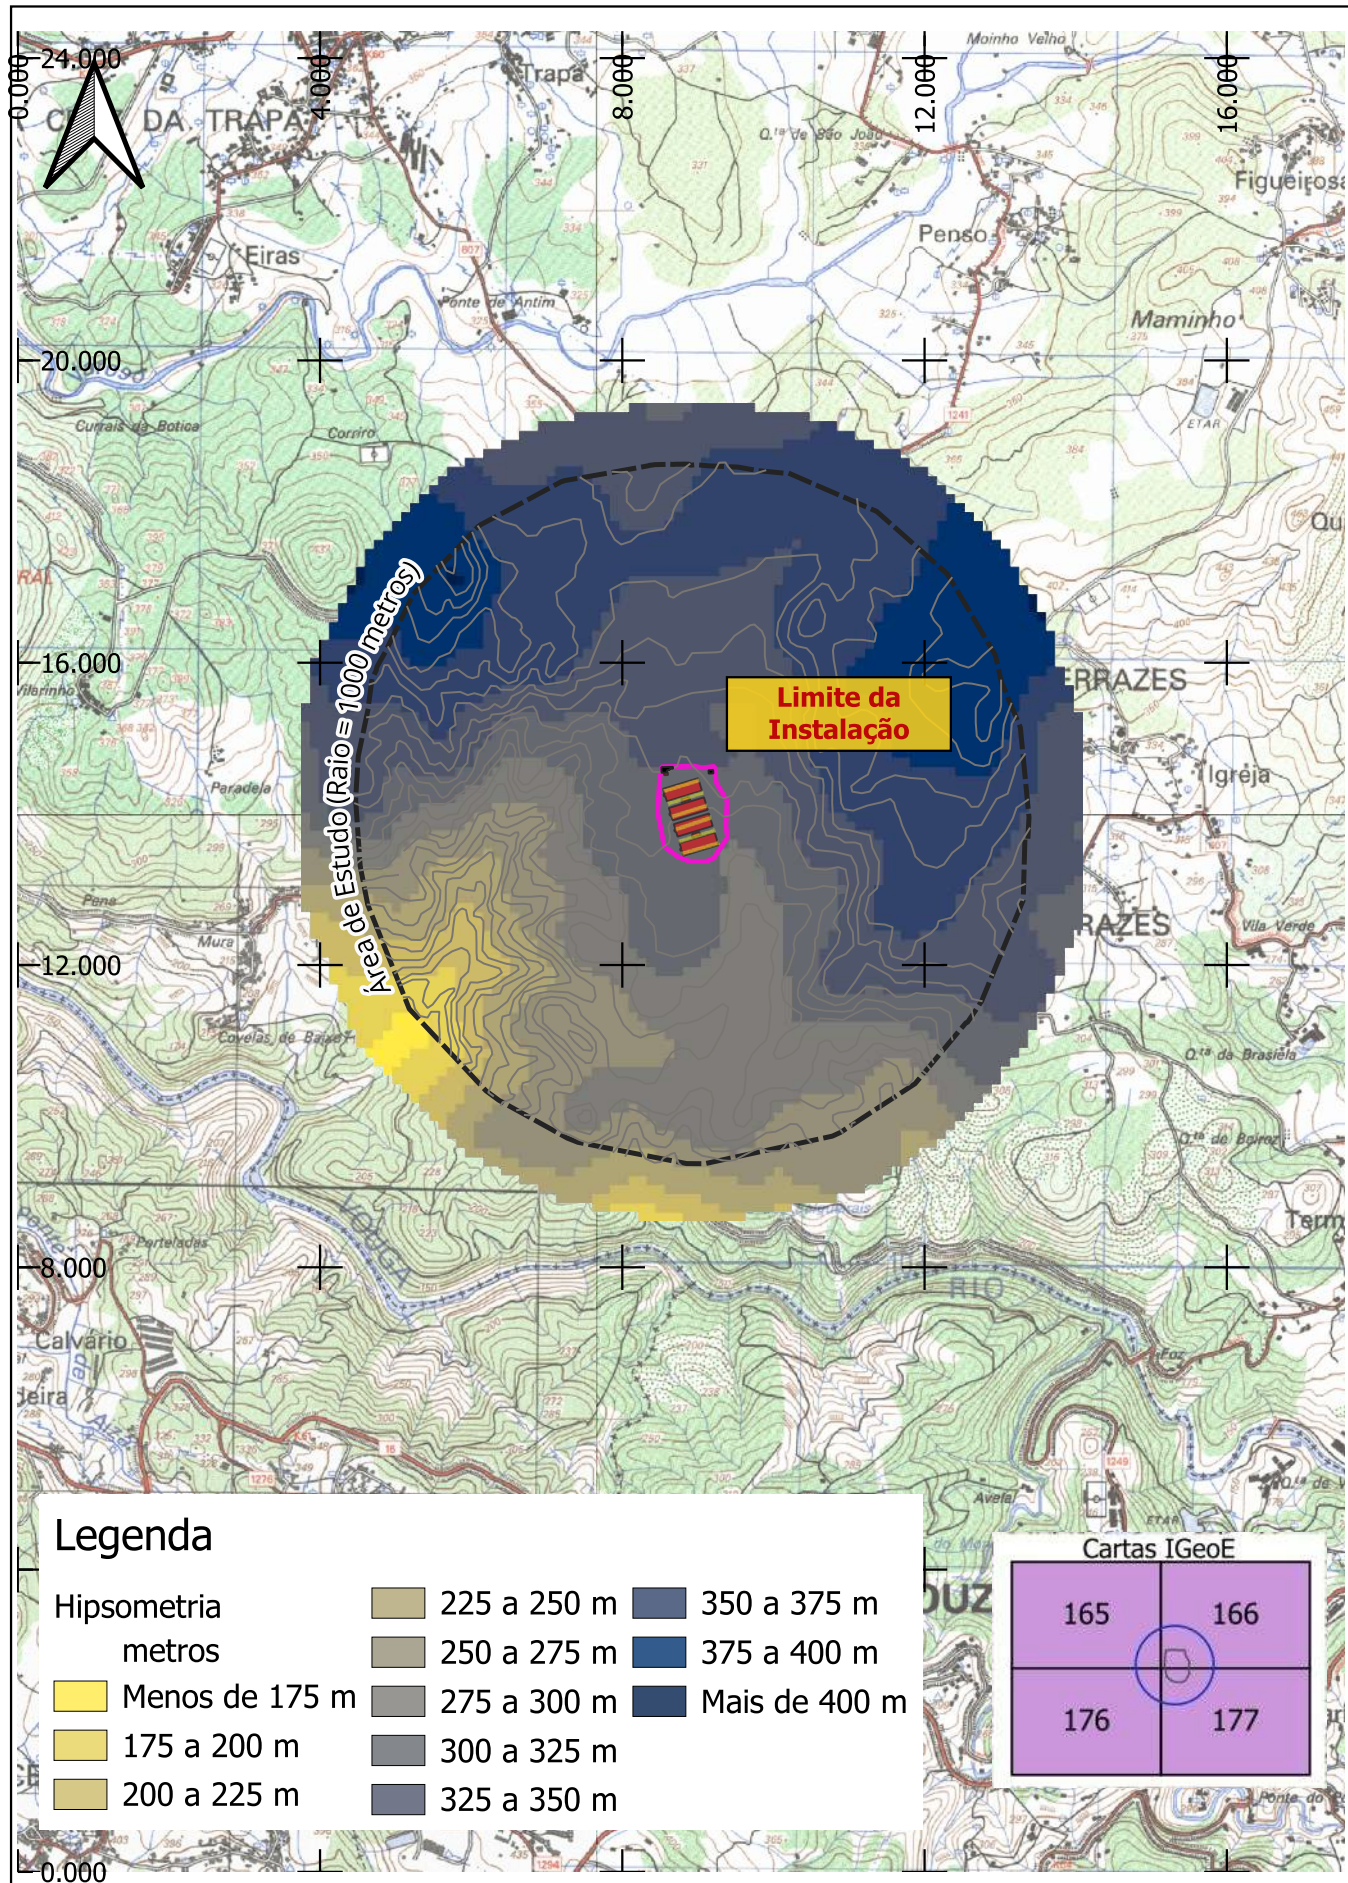



Índice	Alterações	Verificado	Data

Sociedade Avícola do Freixo S.A.	Estudou: <i>Joana Filipa Santos</i>	Título: Projeto de Ampliação da Instalação Avícola da Sociedade do Freixo - São Pedro do Sul	Escala numérica: 1/25 000	
	Colaborou: <i>Ana Moura e Ilda</i>		Escala gráfica (m): 0 150 300 m	
	Desenhou: <i>Joana Filipa Santos</i>	Designação Estudo de Impacte Ambiental Paisagem - Hipsometria, à escala 1/25 000	Nº do Desenho: EIA-AV-FREI-17.1	
	Verificou: <i>Ana Moura e Ilda</i>		Data: Outubro/2025	Folha: 1/1 Nº de Ordem: -

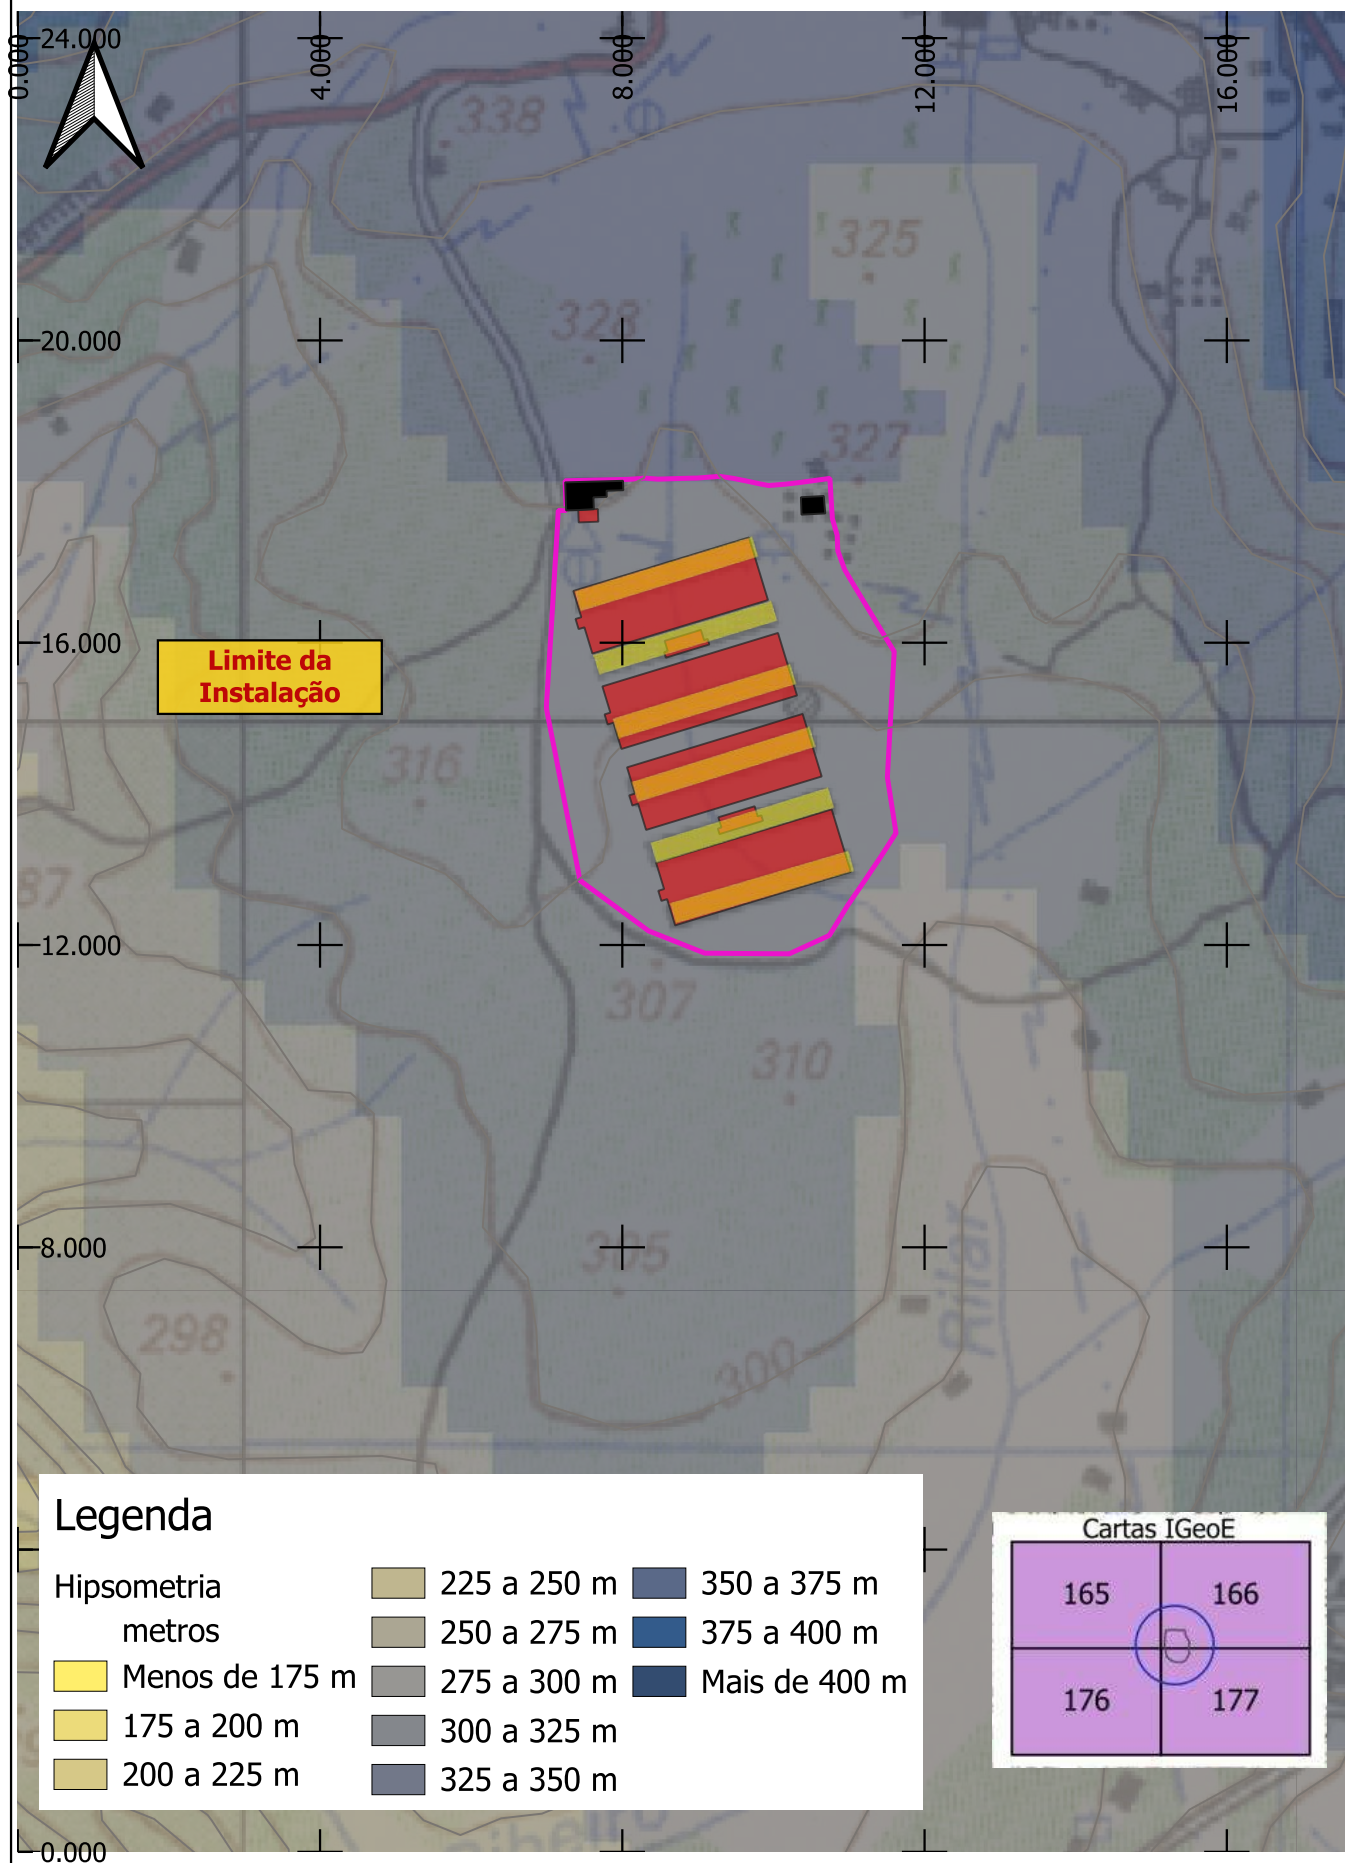


Índice	Alterações	Verificado	Data

 Sociedade Avícola do Freixo S.A.	Estudou: <i>Joana Filipa Santos</i>	Título: Projeto de Ampliação da Instalação Avícola da Sociedade do Freixo - São Pedro do Sul	Escala numérica: 1/5 000		
	Colaborou: <i>Ana Moura e Silva</i>		Escala gráfica (m): 050100 m		
	Desenhou: <i>Joana Filipa Santos</i>	Designação Estudo de Impacte Ambiental Paisagem - Hipsometria, à escala 1/5 000	Nº do Desenho: EIA-AV-FREI-17.2		
	Verificou: <i>Ana Moura e Silva</i>		Data: Outubro/2025	Folha: 1/1	Nº de Ordem: -

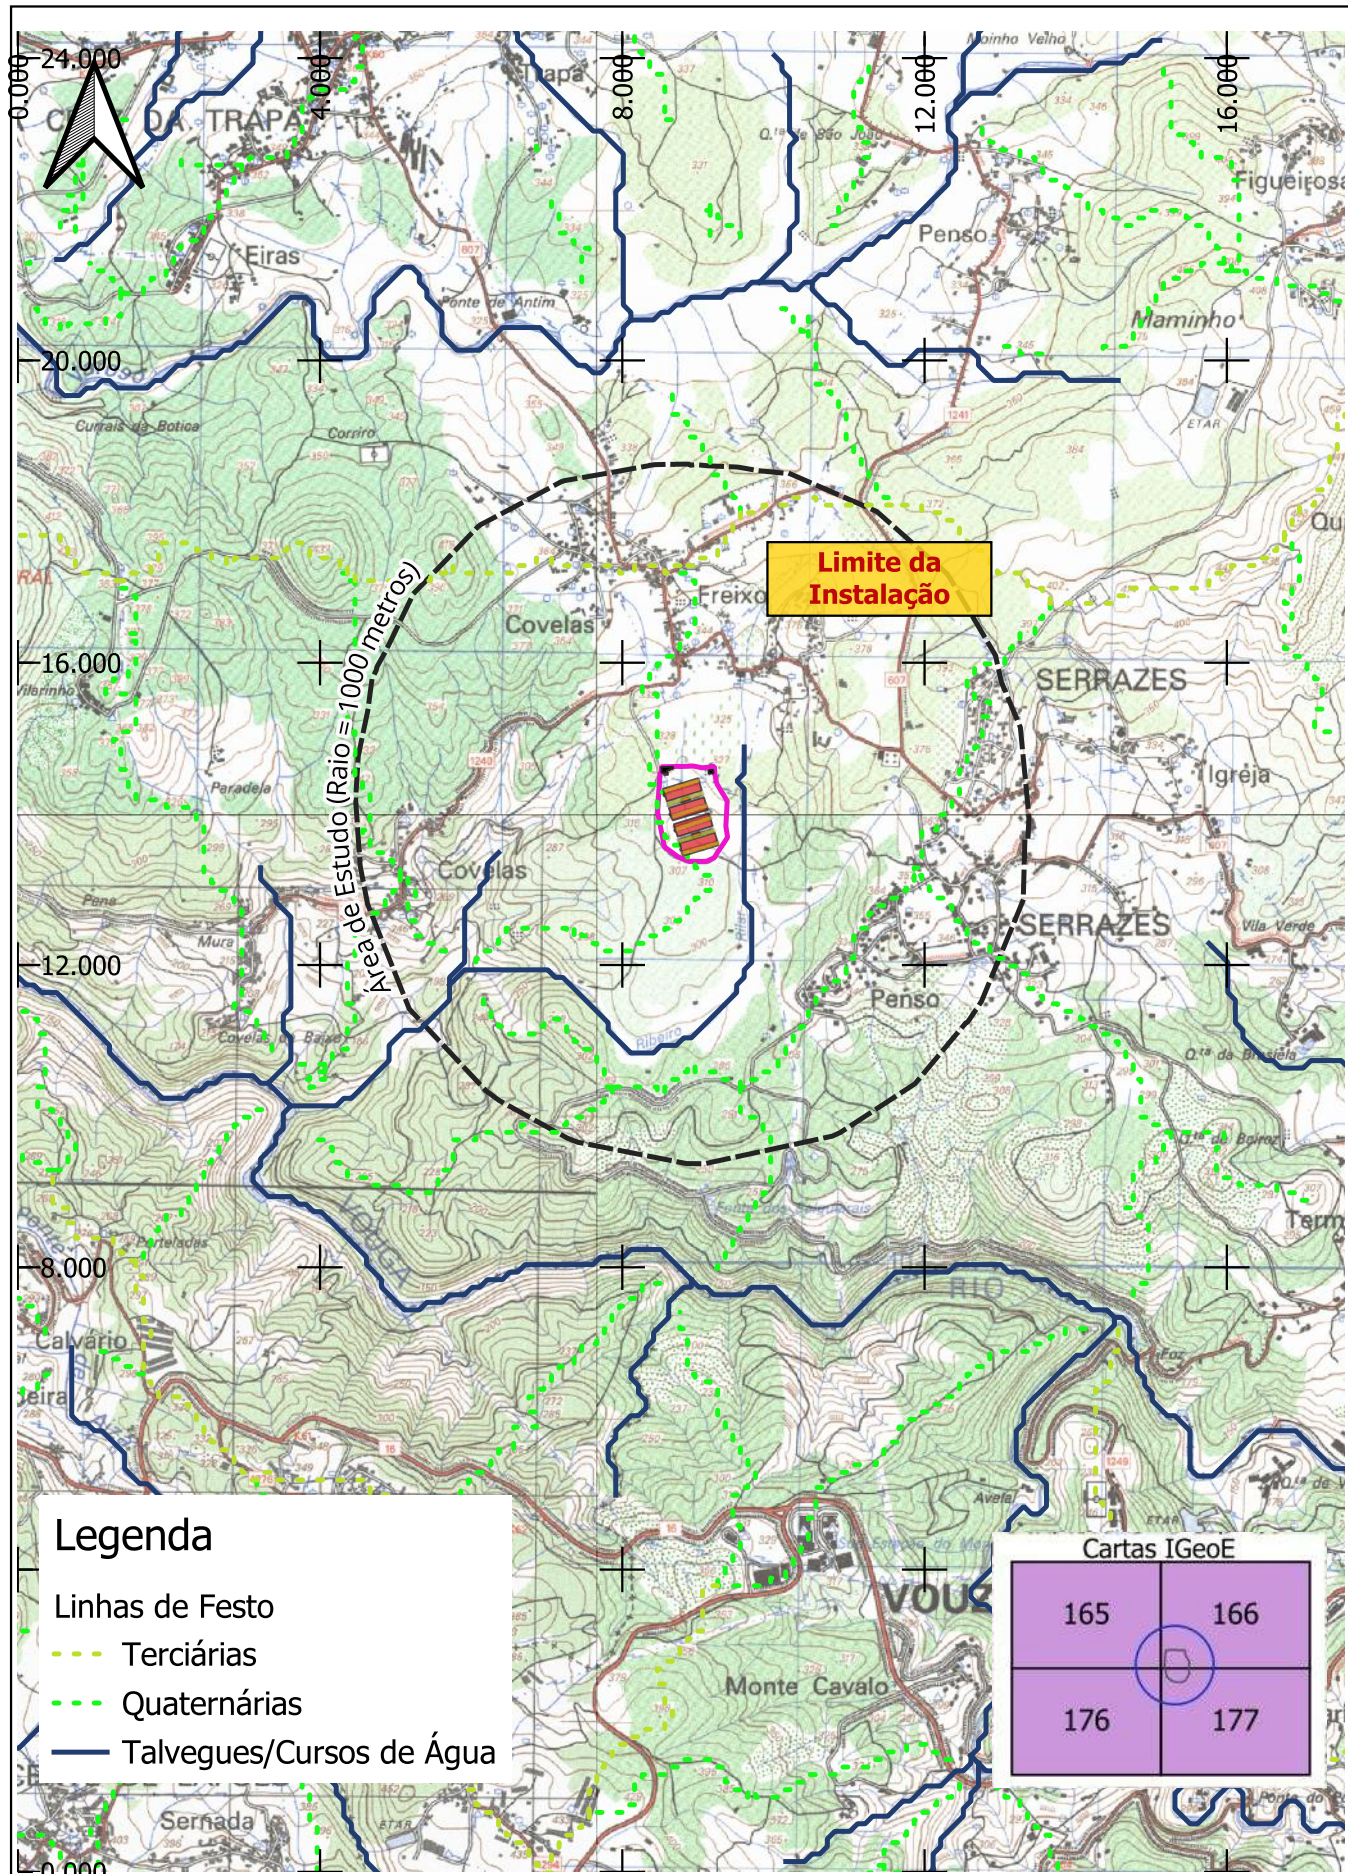

Índice	Alterações	Verificado	Data

Sociedade Avícola do Freixo S.A.	Estudou: <i>Joana Filipa Santos</i>	Título: Projeto de Ampliação da Instalação Avícola da Sociedade do Freixo - São Pedro do Sul	Escala numérica: 1/25 000		
	Colaborou: <i>Ana Moura e Silva</i>		Escala gráfica (m): 0150300m		
	Desenhou: <i>Joana Filipa Santos</i>	Designação Estudo de Impacte Ambiental Paisagem - Linhas de Fecho e Talvegues, à escala 1/25 000	Nº do Desenho: EIA-AV-FREI-18.1		
	Verificou: <i>Ana Moura e Silva</i>		Data: Outubro/2025	Folha: 1/1	Nº de Ordem: -

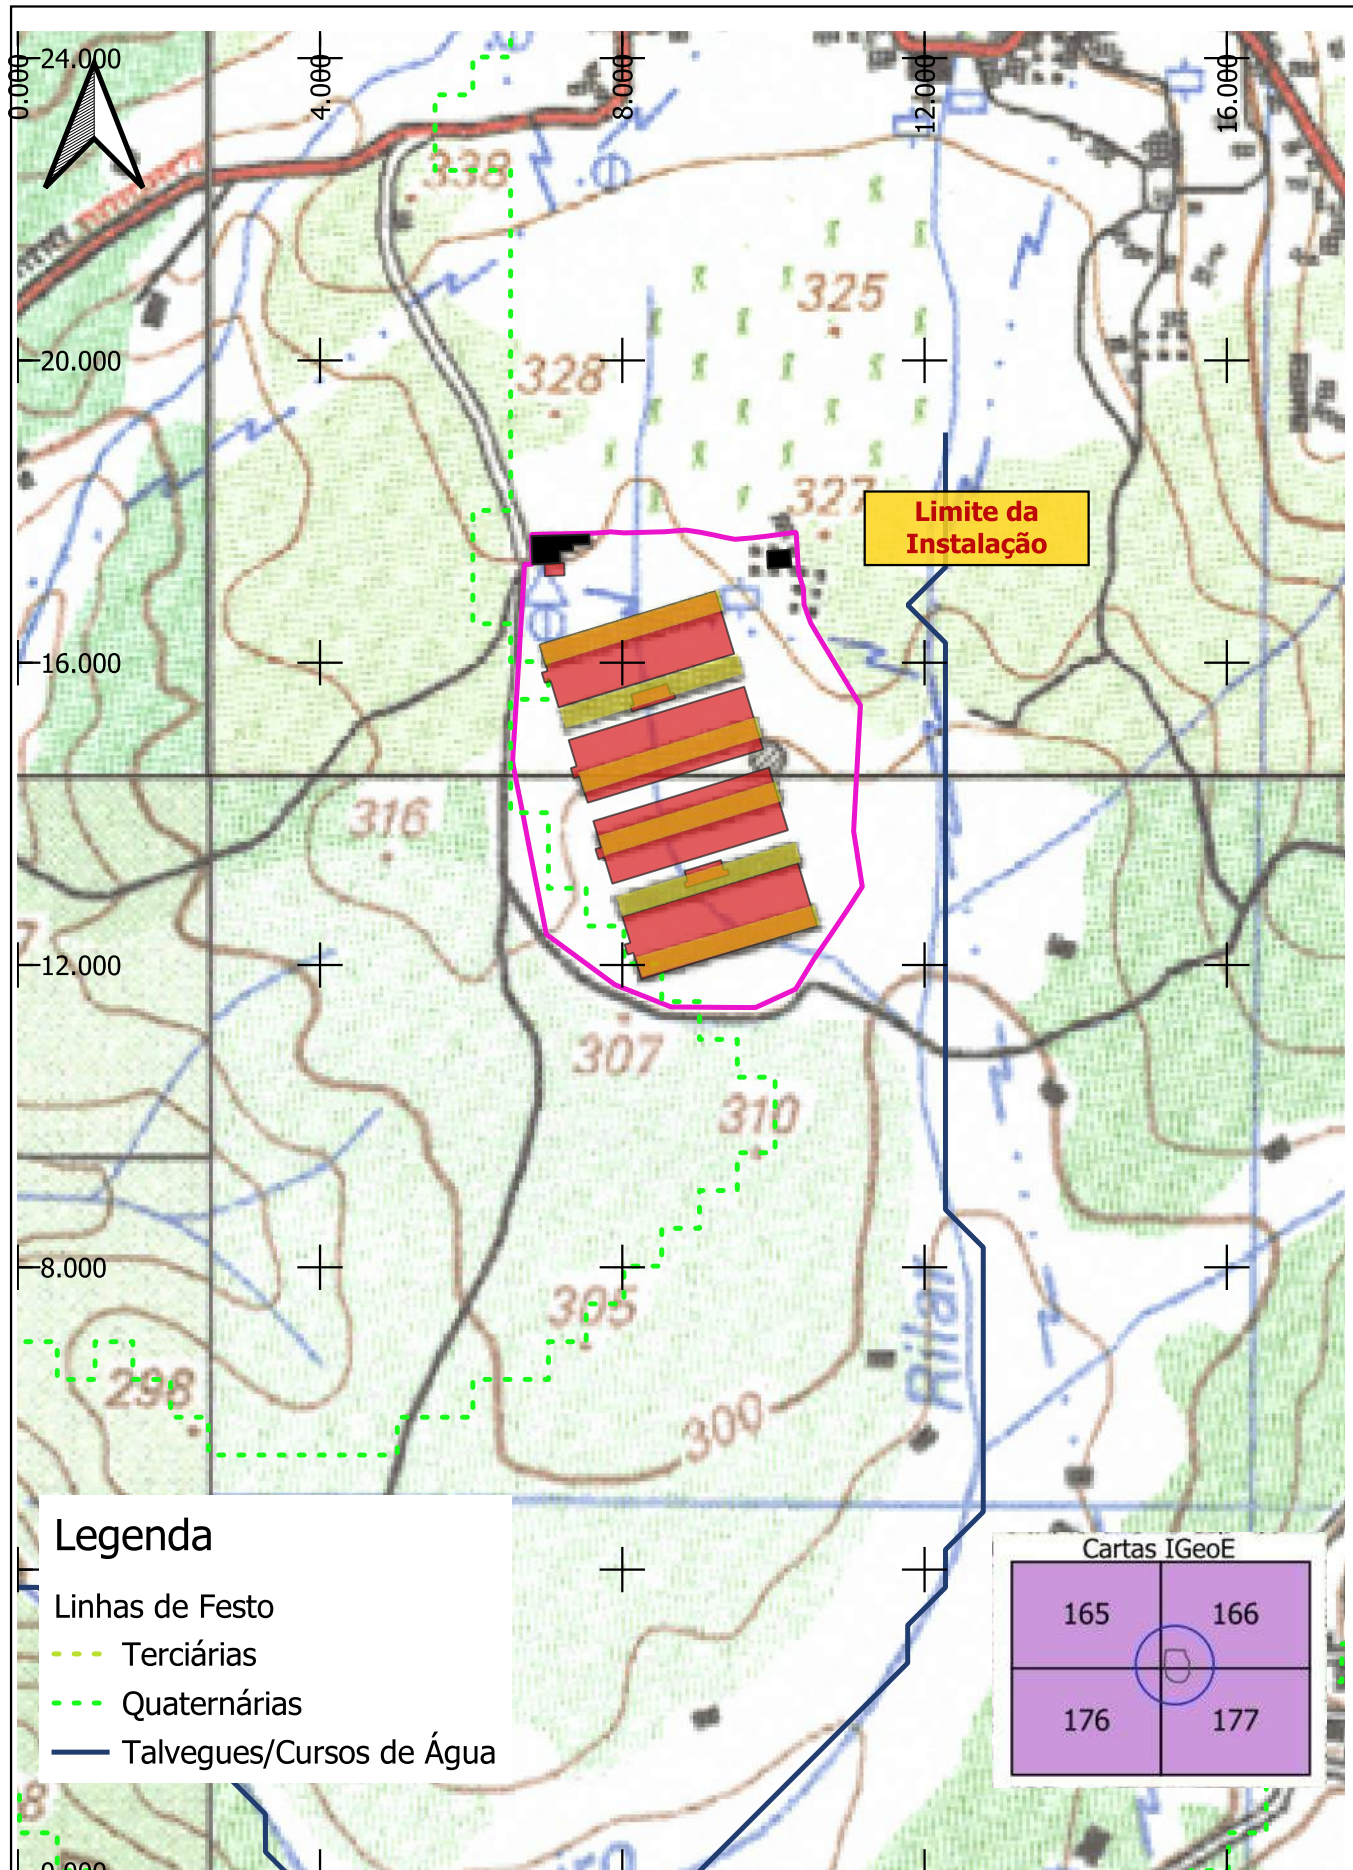

Legenda

Linhas de Fecho

--- Terciárias

--- Quaternárias

— Talvegues/Cursos de Água

Cartas IGeoE

165


166

176

177

Índice	Alterações	Verificado	Data
--------	------------	------------	------

Sociedade Avícola do Freixo S.A.	Estudou: <i>Joana Filipa Santos</i>	Título: Projeto de Ampliação da Instalação Avícola da Sociedade do Freixo - São Pedro do Sul	Escala numérica: 1/5 000		
	Colaborou: <i>Ana Moura e Silva</i>		Escala gráfica (m): 050100 m		
	Desenhou: <i>Joana Filipa Santos</i>	Designação Estudo de Impacte Ambiental Paisagem - Linhas de Fecho e Talvegues, à escala 1/5 000	Nº do Desenho: EIA-AV-FREI-18.2		
	Verificou: <i>Ana Moura e Silva</i>		Data: Outubro/2025	Folha: 1/1	Nº de Ordem: -

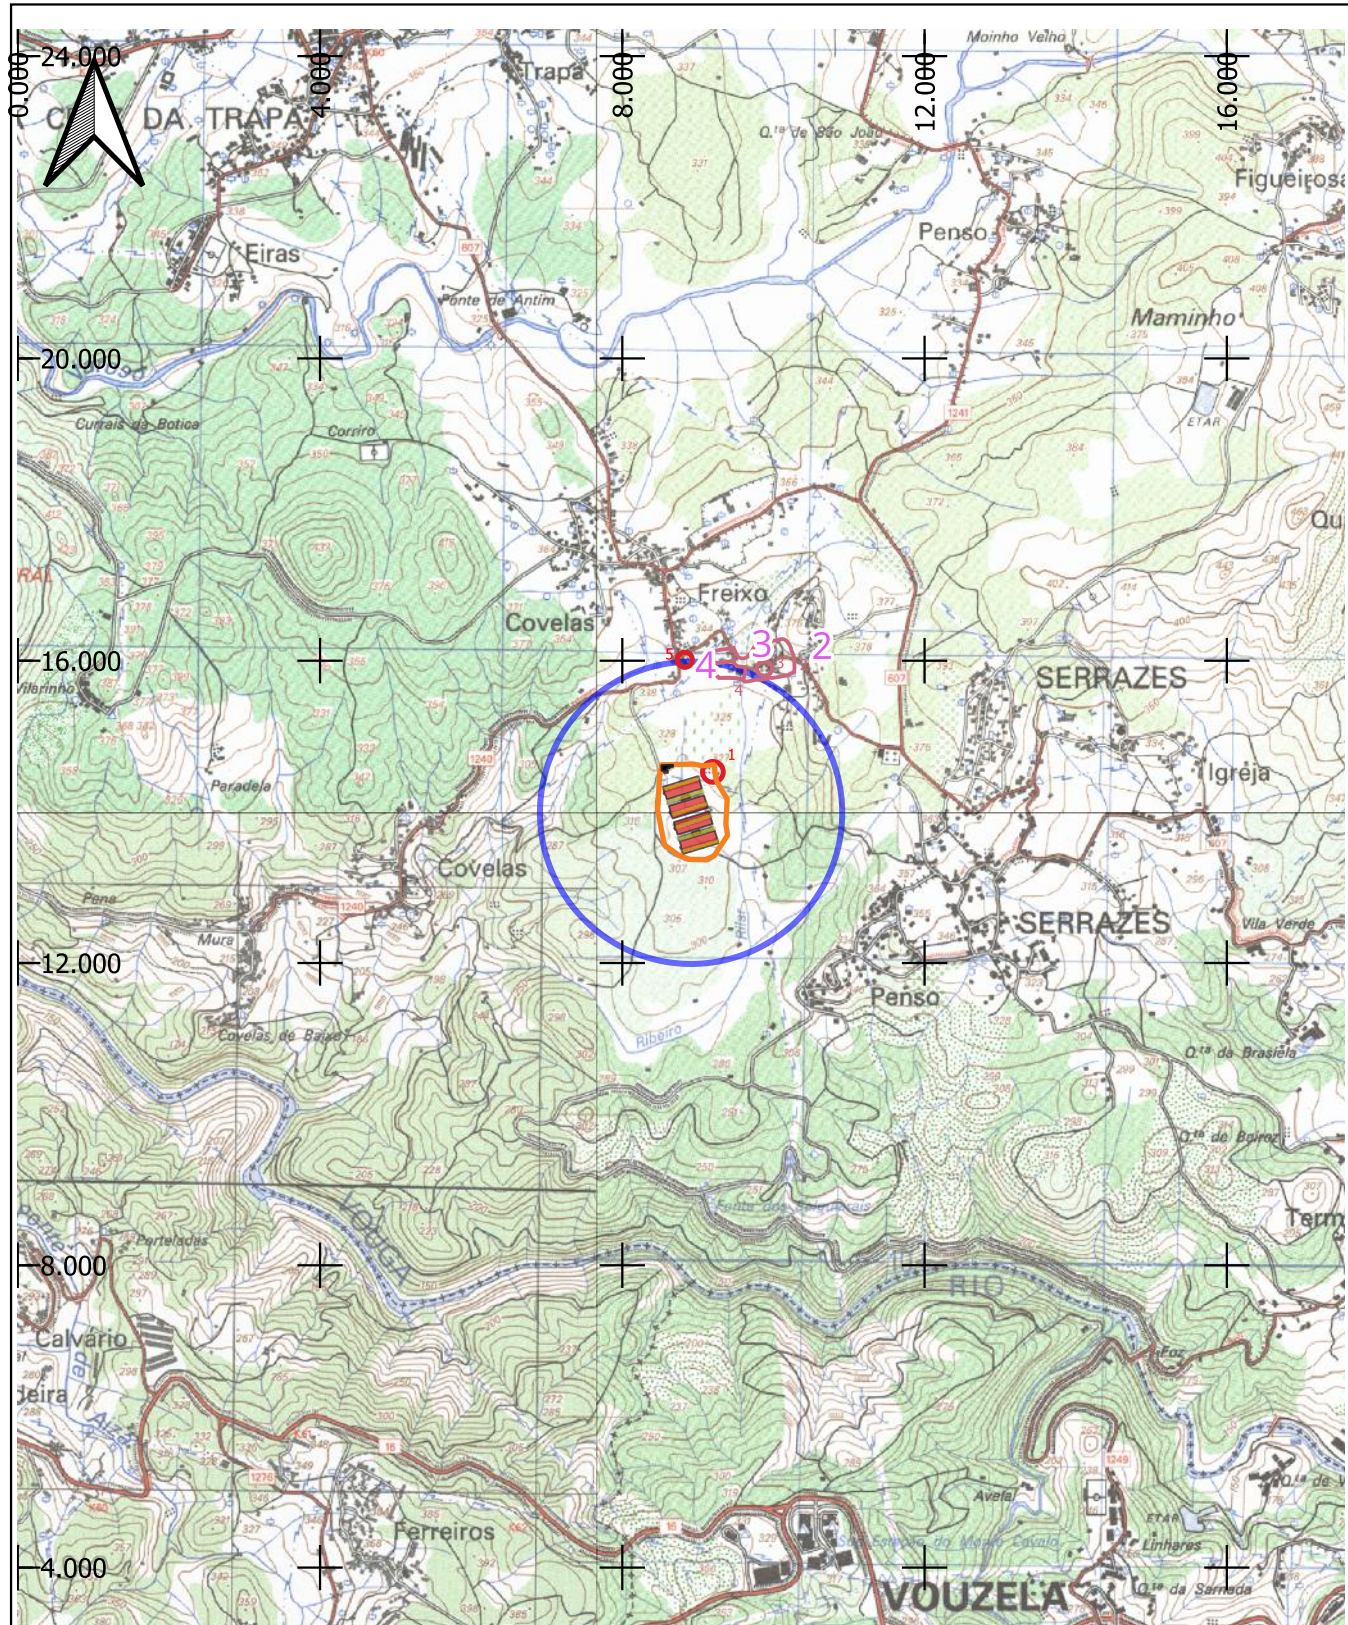


Legenda

- Área de Incidência do Projeto
- Área de Enquadramento Histórico
- Ocorrências Patrimoniais
- Inventariado no Plano Diretor Municipal

Índice	Alterações	Verificado	Data

Sociedade Avícola do Freixo S.A.	Estudou: <i>Jocina Filipe Santos</i>	Título: Projeto de Ampliação da Instalação Avícola da Sociedade do Freixo - São Pedro do Sul	Escala numérica: 1/25 000		
	Colaborou: <i>Ana Moura e I. L.</i>		Escala gráfica (m): 0150300 m		
	Desenhou: <i>Jocina Filipe Santos</i>	Designação Estudo de Impacte Ambiental Património - Situação de Referência	Nº do Desenho: EIA-AV-FREI-19		
	Verificou: <i>Ana Moura e I. L.</i>		Data: Outubro/2025	Folha: 1/1	Nº de Ordem: -

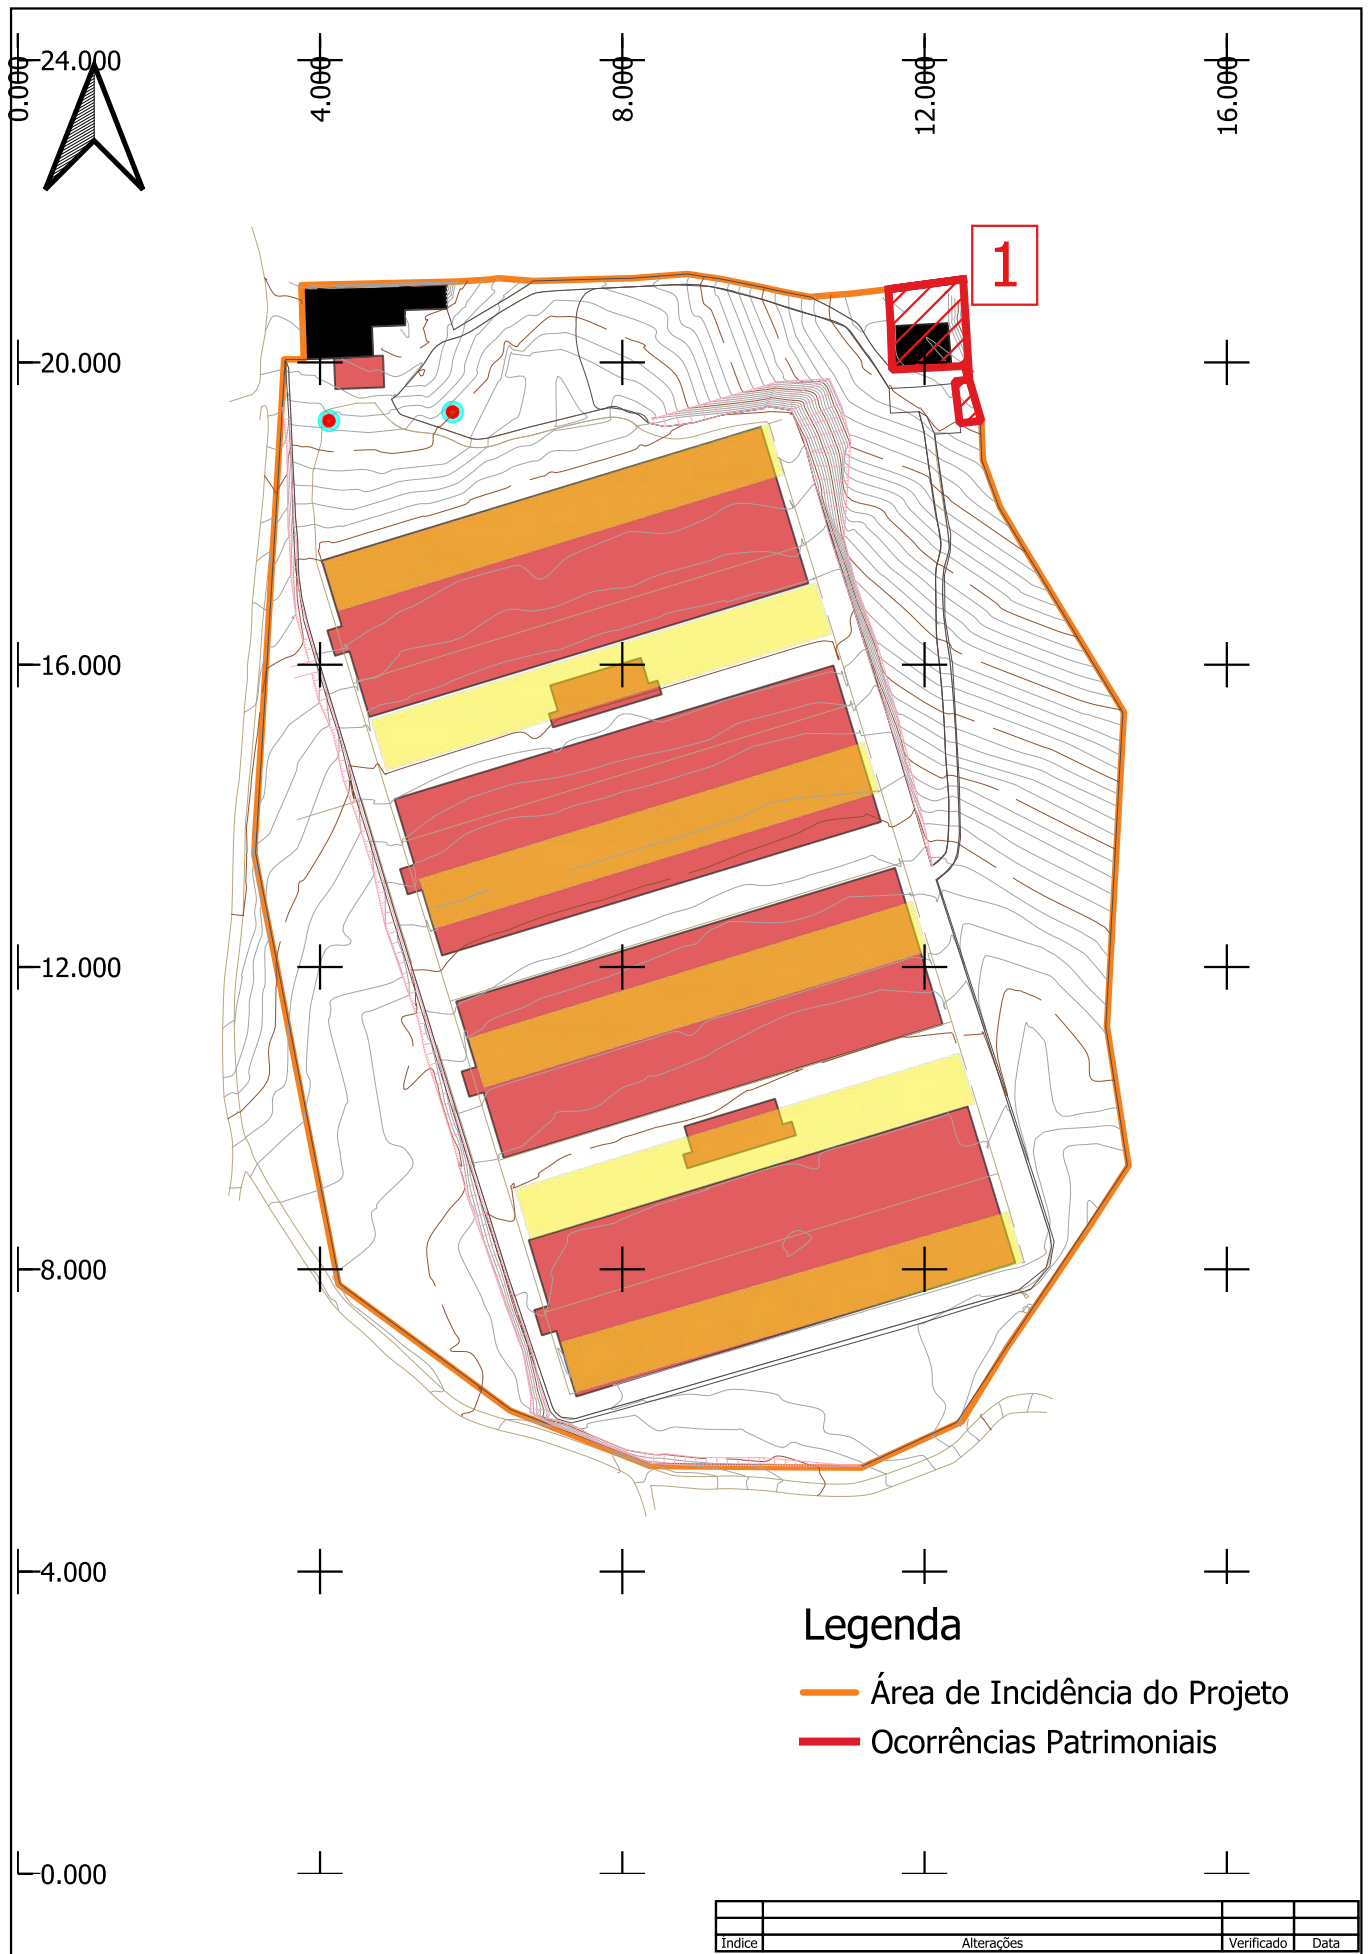


Legenda

- Área de Incidência do Projeto
- Ocorrências Patrimoniais

Índice	Alterações	Verificado	Data
--------	------------	------------	------

Sociedade Avícola do Freixo S.A.	Estudou: <i>Joana Filipa Santos</i>	Título: Projeto de Ampliação da Instalação Avícola da Sociedade do Freixo - São Pedro do Sul	Escala numérica: 1/2 000		
	Colaborou: <i>Ana Moura e I. L.</i>		Escala gráfica (m): 0 20 40 m		
	Desenhou: <i>Joana Filipa Santos</i>	Designação: Estudo de Impacte Ambiental Património - Projeto de Execução	Nº do Desenho: EIA-AV-FREI-20		
	Verificou: <i>Ana Moura e I. L.</i>		Data: Outubro/2025	Folha: 1/1	Nº de Ordem: -

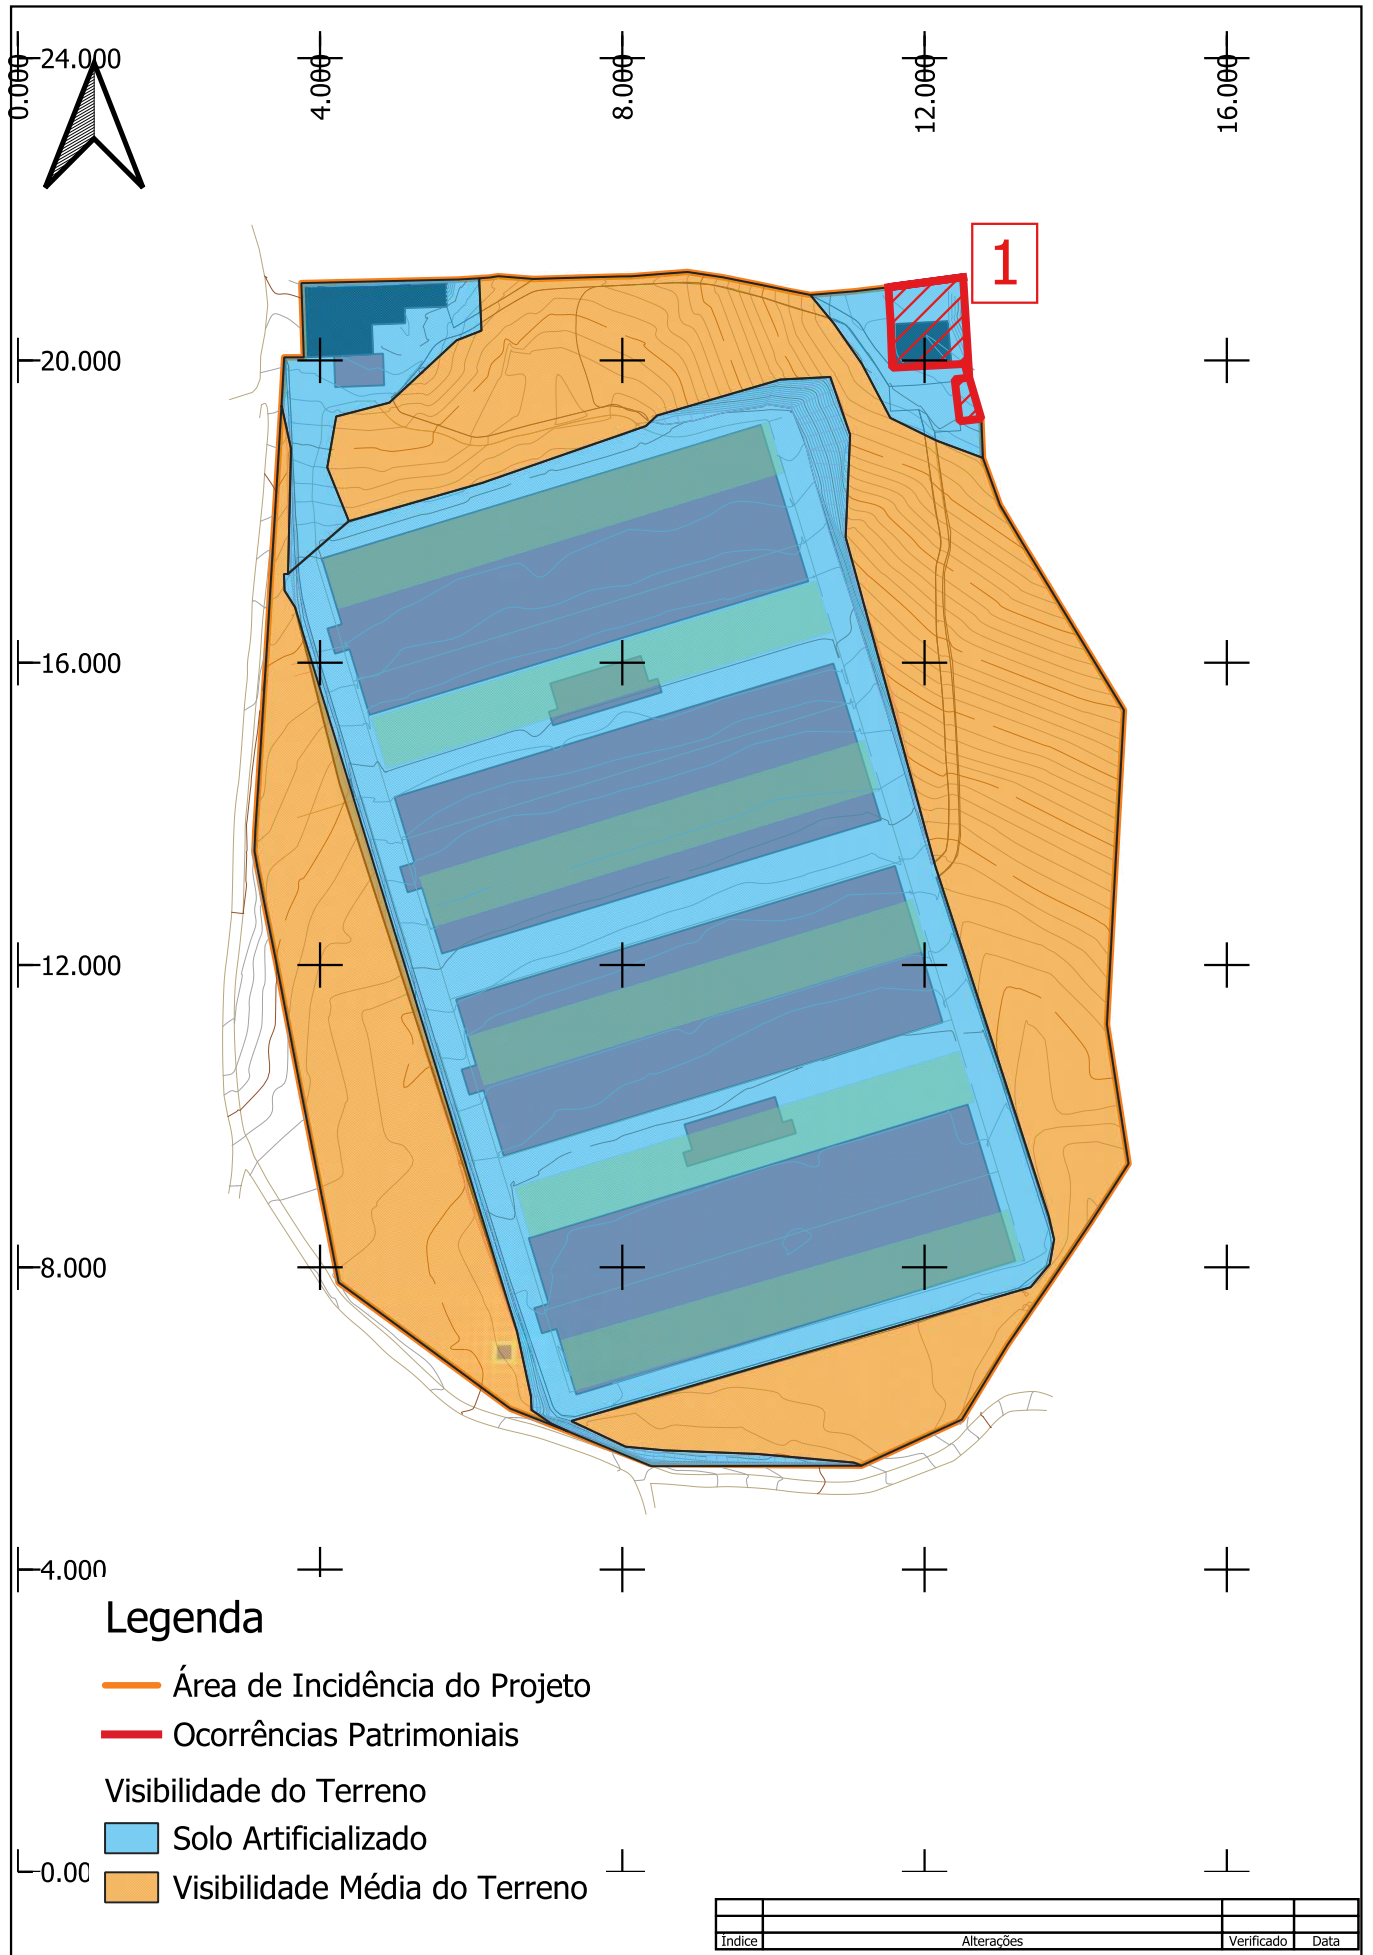

Sociedade Avícola do Freixo S.A.	Estudou: <i>Joana Filipa Santos</i>	Título: Projeto de Ampliação da Instalação Avícola da Sociedade do Freixo - São Pedro do Sul	Escala numérica: 1/2 000	
	Colaborou: <i>Ana Moura e Ilda</i>		Escala gráfica (m): 0 20 40 m	
	Desenhou: <i>Joana Filipa Santos</i>	Designação Estudo de Impacte Ambiental Património - Visibilidade do Terreno	Nº do Desenho: EIA-AV-FREI-21	
	Verificou: <i>Ana Moura e Ilda</i>		Data: Outubro/2025	Nº de Ordem: 1/1