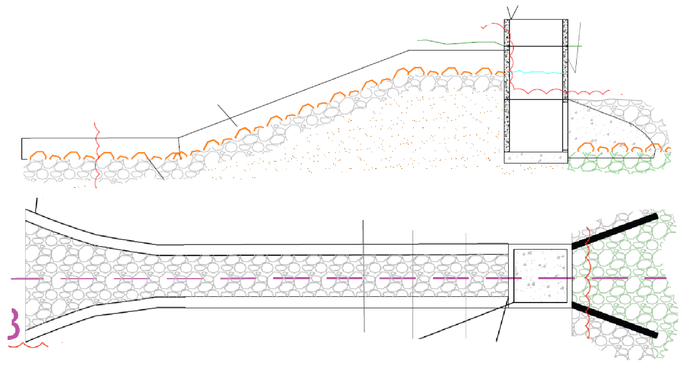

Descarregador de Superfície

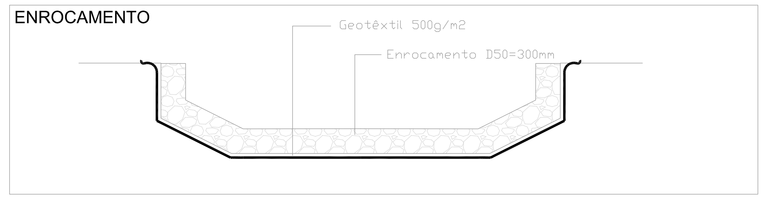

DESCRIÇÃO DA UTILIZAÇÃO				
Número	Descrição da Utilização	Área ou Comprimento	Unidades	Obervações
1	CONDUTA com boca de lobo	14.1	m^2	
2	Enroncamento	42.5	m^2	
	TOTAL	56.6	m^2	Para as utilizações definidas com "comprimento" foi admitido uma largura de 1 m para calcular a área de implantação

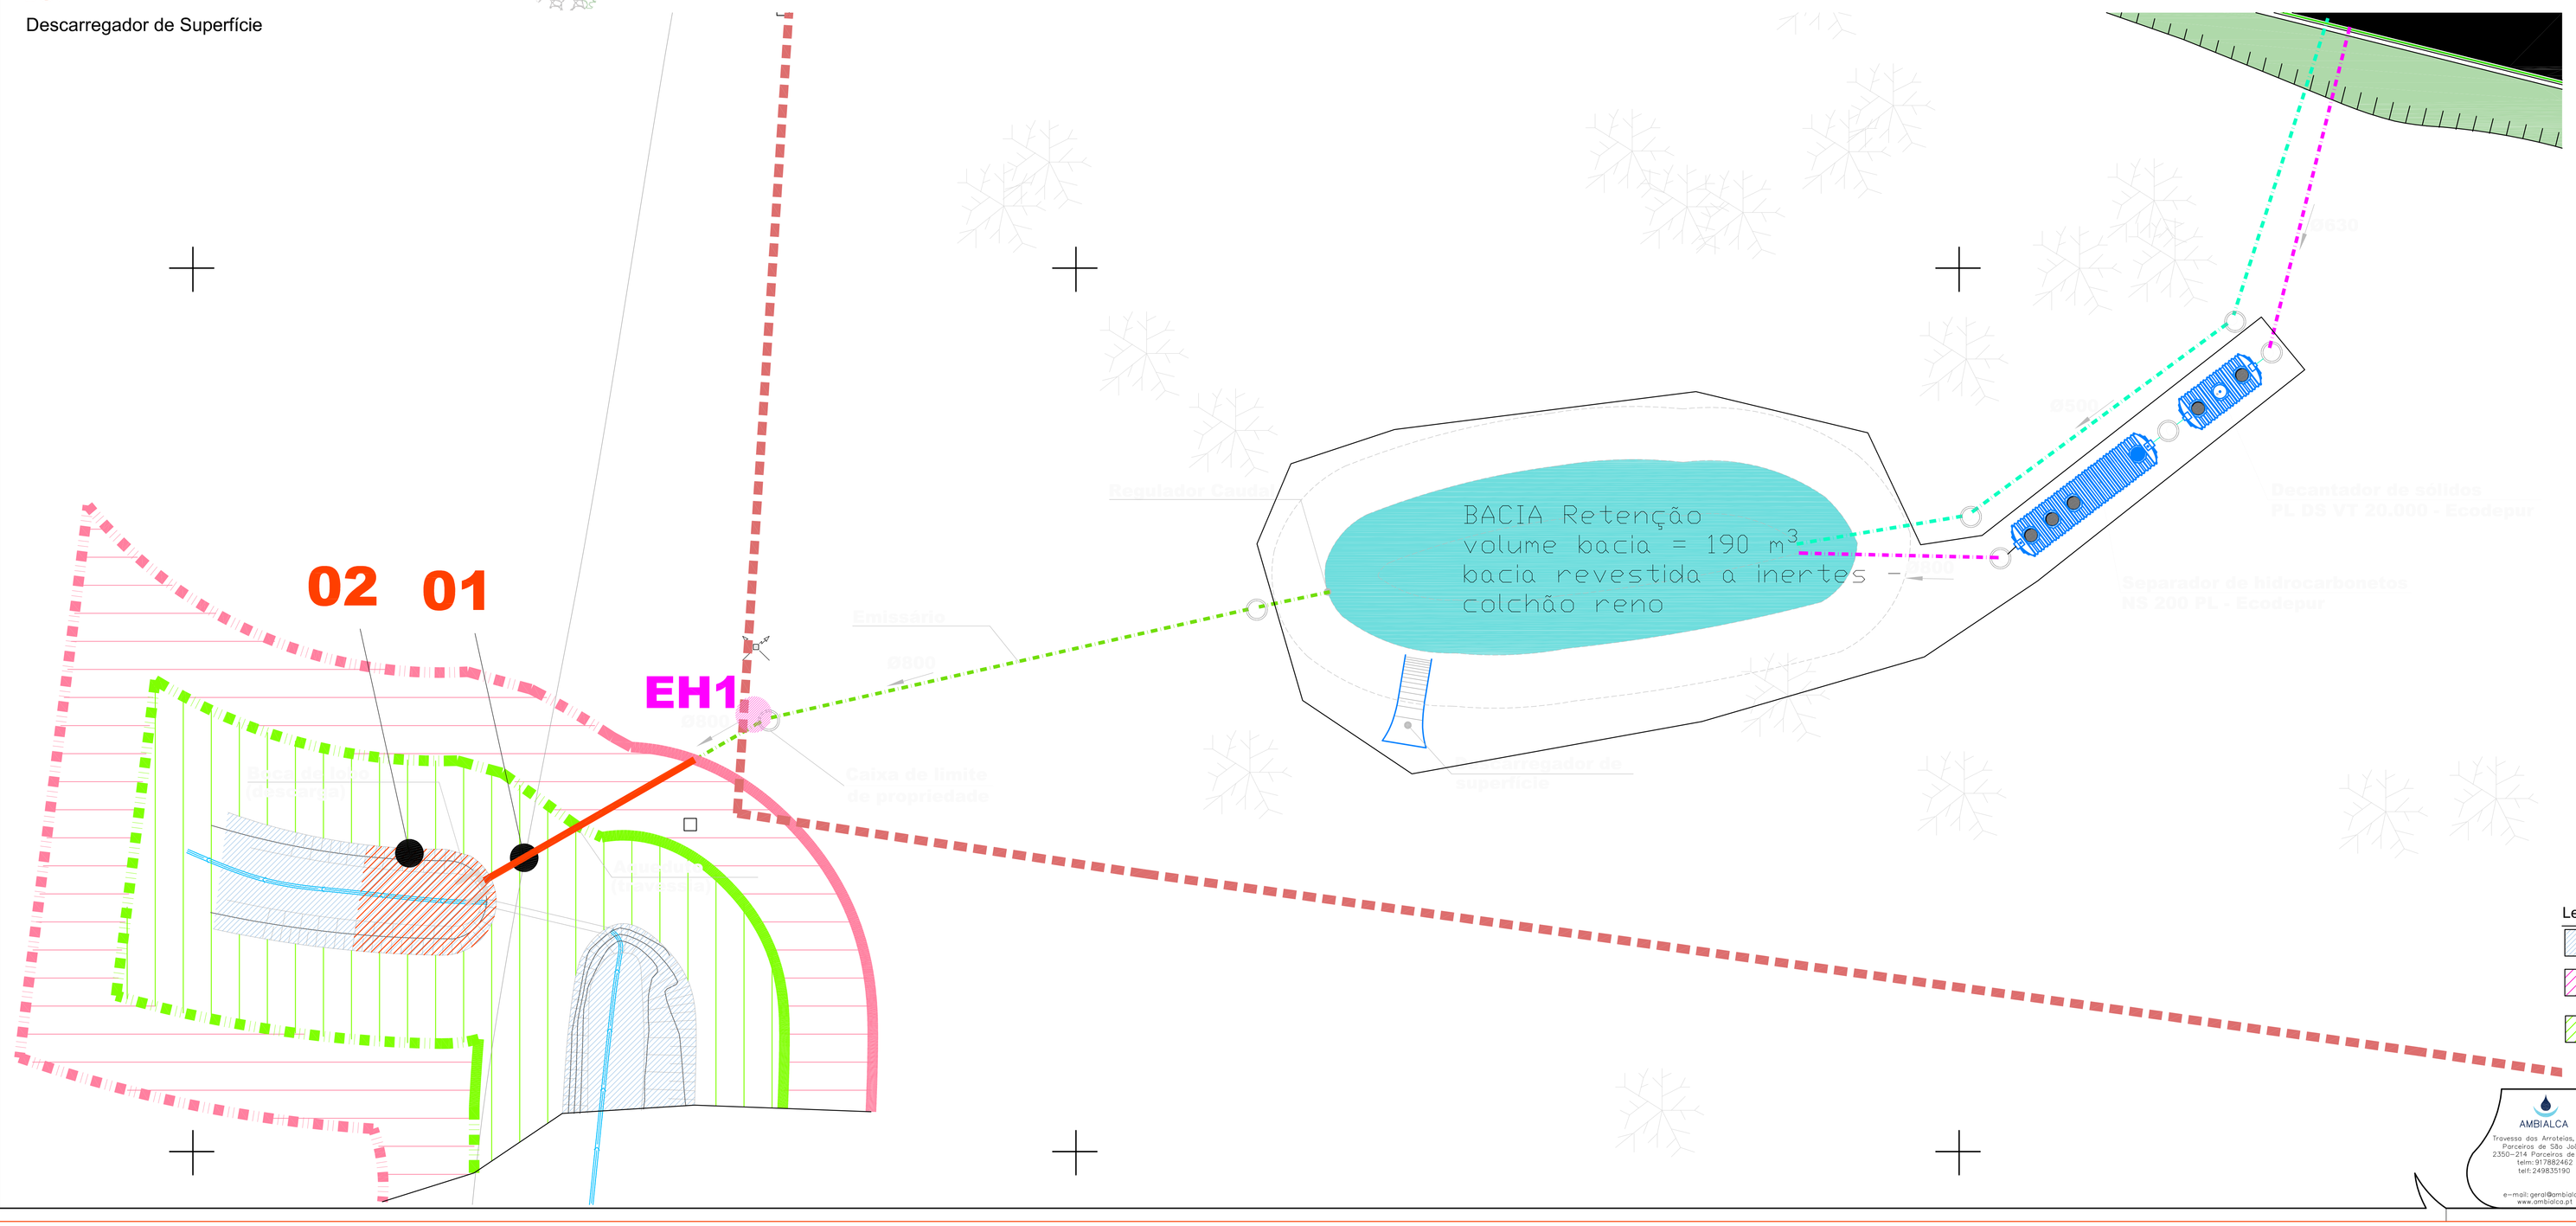

Legenda Rede Drenagem Águas Pluviais

- Águas Pluviais Não Contaminadas
- Águas Pluviais Contaminadas
- Águas Pluviais Rejeitadas Linha Água

Legenda_Caracterização da Utilização

- Linha de Água (entre margens)
- Bacias de Retenção
- Enrocamento (leito da Ribeira)
- Conduta com boca de lobo

Legenda

- Limite 5 m da margem
- Limite 10 m da margem
- Limite da propriedade

Legenda_Caracterização da Utilização

- Linha de Água (entre margens)
- Área incluída no limite dos 10 m aos 5 m da margem
- Área incluída no limite dos 5 m à margem

AMBIALCA
Travessa dos Arnoteiro, n.º 62
Porceiros de São João
2350-214 Porceiros de Igreja
tem:919882462
tel:249835190
e-mail:geral@ambialca.pt
www.ambialca.pt

requerente: SEBOL, SA (Proteína Hidrolisada)
local: Lisarcosa - Coruche
tipo: Licenciamento Industrial
responsável: SIR
desenho: Planta de Implantação Construções no Domínio Hídrico
projeto: 24.SEBOLSC.SIR.01
data: abril 24
escala: 1:150
desenho: 01
revisão: 01
técnico: Jacinta Reis/Paulo Cruz