



| Fosso        | Tipologia de Resíduos | Comp. (m) | Larg. (m) | Altura (m) | Volume (m <sup>3</sup> ) | Densidade (Ton./m <sup>3</sup> ) | Capacidade (Toneladas) |               |
|--------------|-----------------------|-----------|-----------|------------|--------------------------|----------------------------------|------------------------|---------------|
| Fosso 1      | RSU'S                 | 19,43     | 8,00      | 7,20       | 1.088,08                 | 0,250                            | 272,02                 |               |
| Fosso 2      | RSU'S                 | 18,98     | 8,00      | 7,20       | 1.092,88                 | 0,250                            | 265,72                 |               |
| Fosso 3      | Rejeitados<br>Tóxicos | 14,63     | 8,00      | 7,20       | 819,28                   | 0,250                            | 204,82                 |               |
| <b>TOTAL</b> |                       |           |           |            |                          |                                  | <b>2.199,24</b>        | <b>242,56</b> |

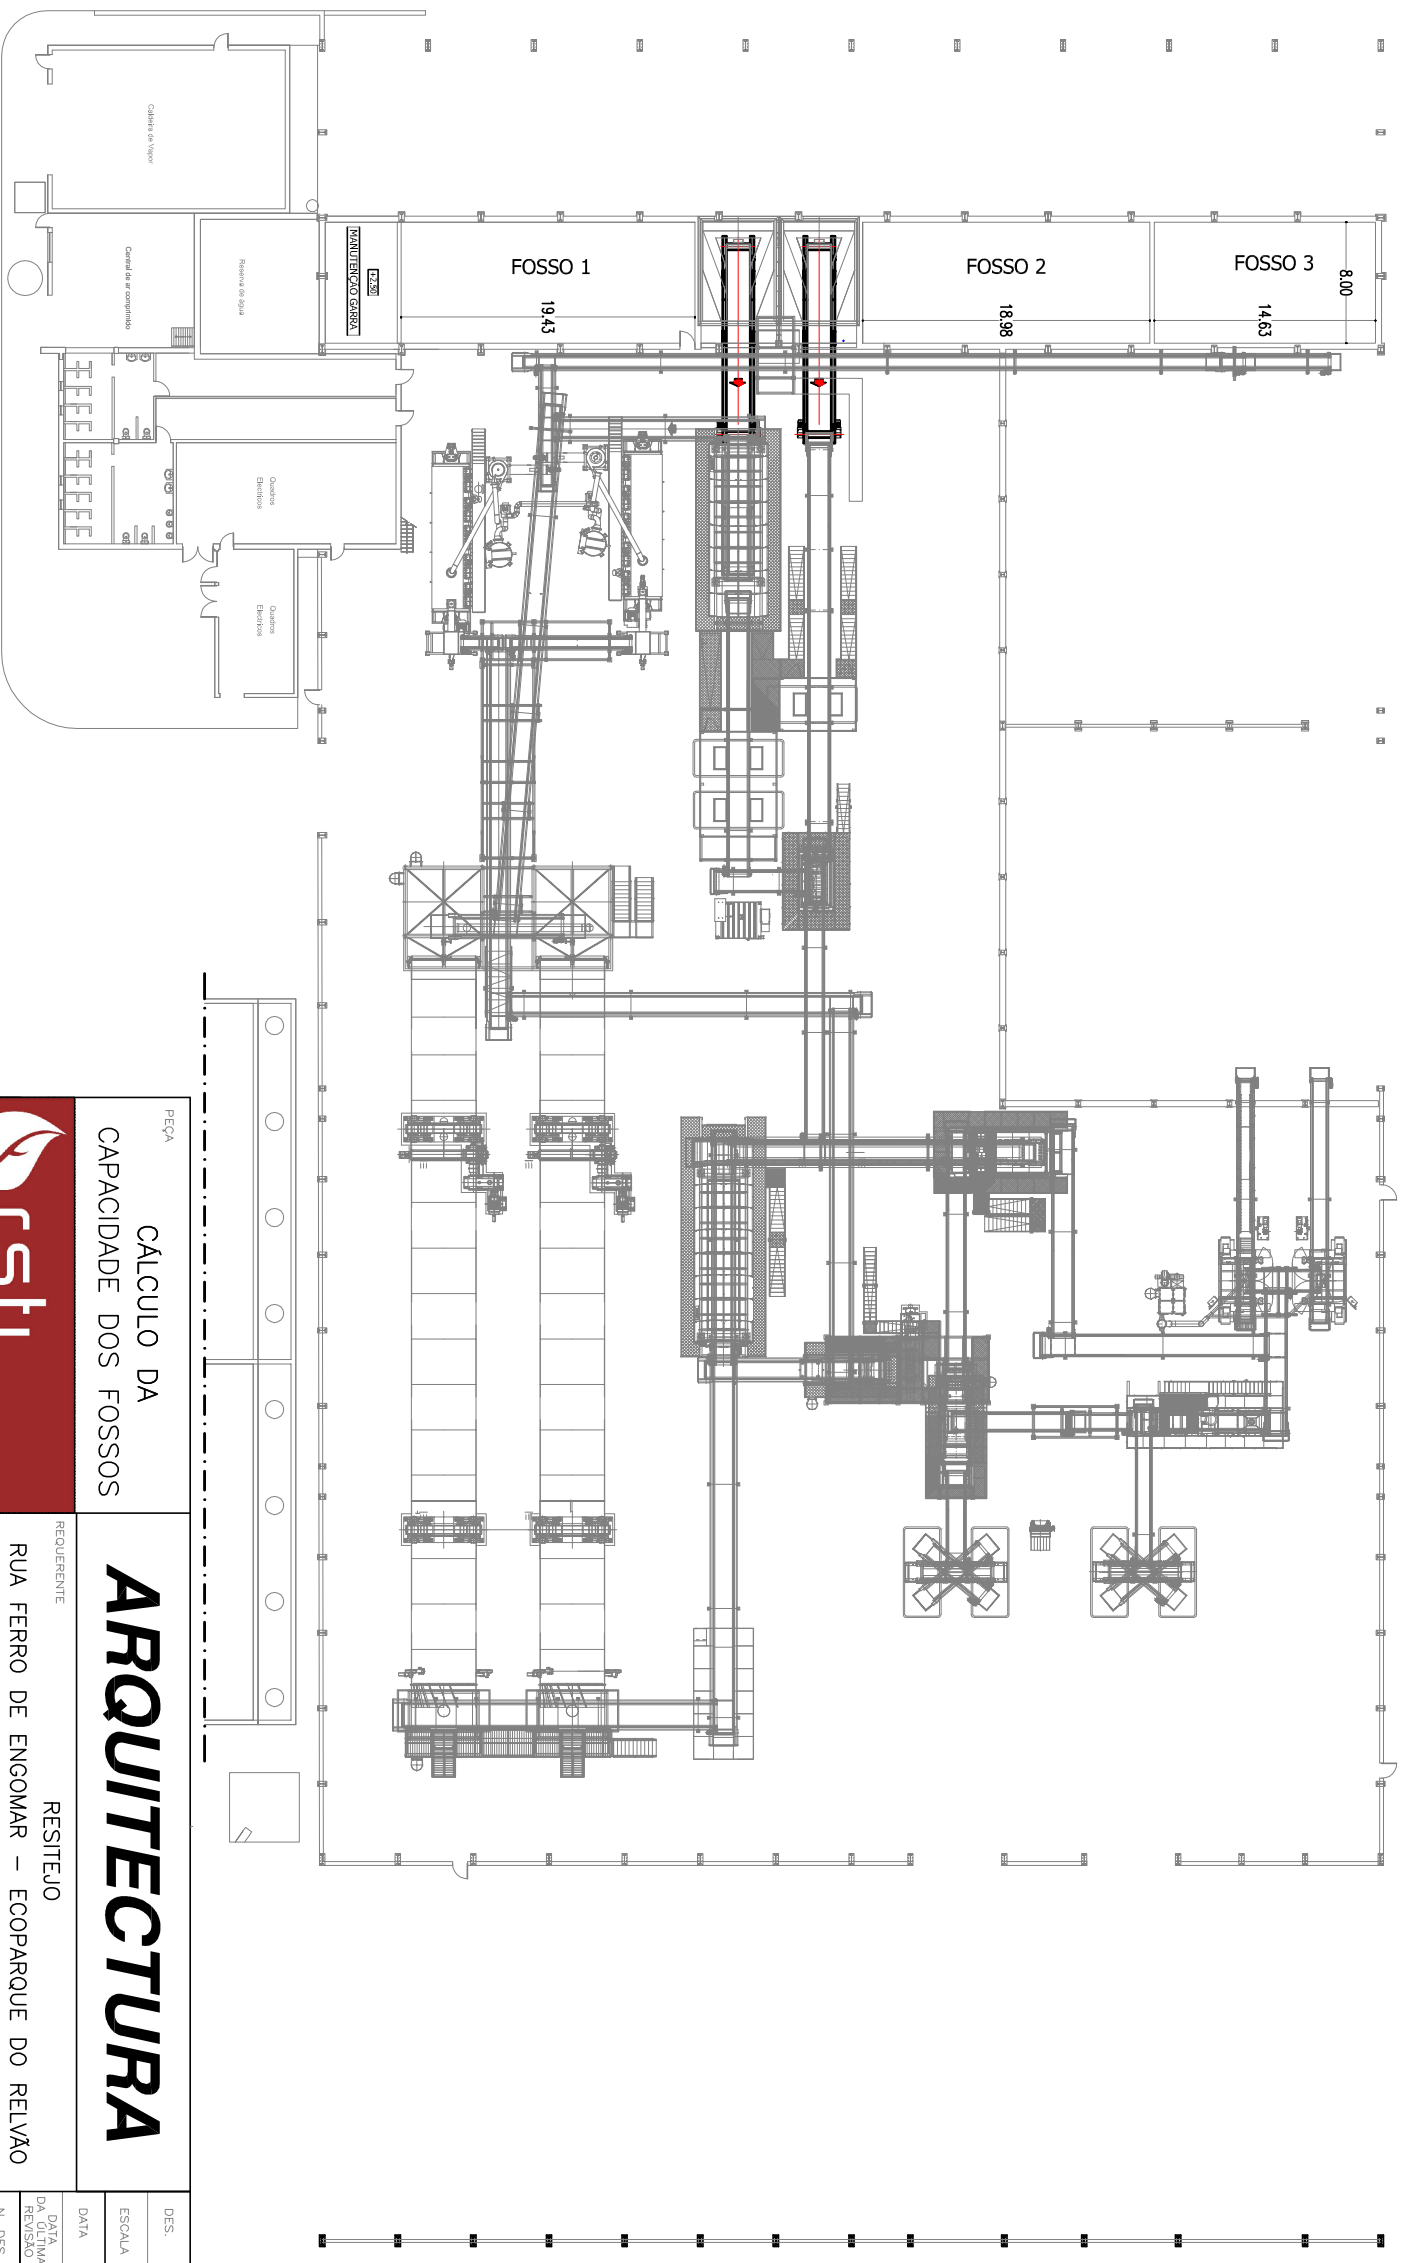

PEÇA  
CALCULO DA  
CAPACIDADE DOS FOSSOS

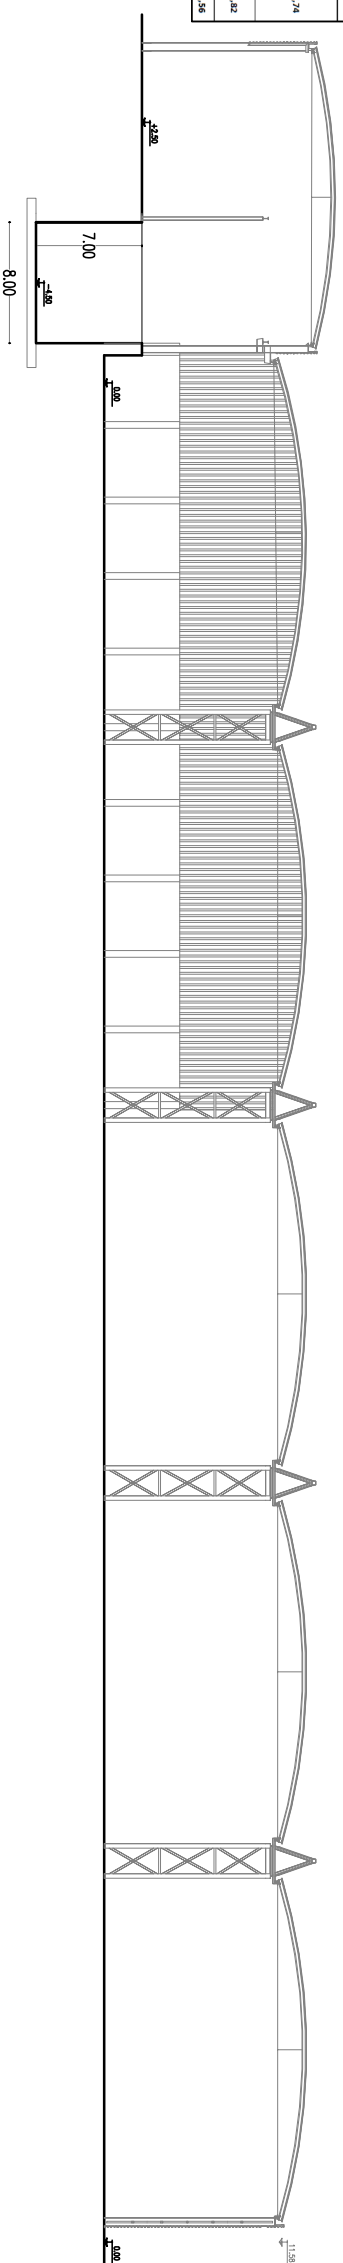

Rua Ferro de Engomar T. 249 749 010  
Eco-Parque do Relvão geral@rstj.pt  
2140671 Carregueira w.w.w.rstj.pt

REQUERENTE  
RUA FERRO DE ENGOMAR – ECOPARQUE DO RELVÃO  
RESITEJO  
2140-671 CHAMUSCA

**ARQUITECTURA**

UTMB  
RUA FERRO DE ENGOMAR – ECOPARQUE DO RELVÃO  
2140-671 CHAMUSCA

|                        |            |
|------------------------|------------|
| DES.                   |            |
| ESCALA                 | 1:500      |
| DATA                   | MARÇO 2023 |
| DATA DA ÚLTIMA REVISÃO | MARÇO 2023 |
| N. DES.                |            |

**U1**