


**SIMBOLOGIA**

	REDE PÚBLICA DE ABASTECIMENTO DE ÁGUA POTÁVEL
	REDE PROJETADA
	VÁLVULA DE SECCIONAMENTO PROJETADA

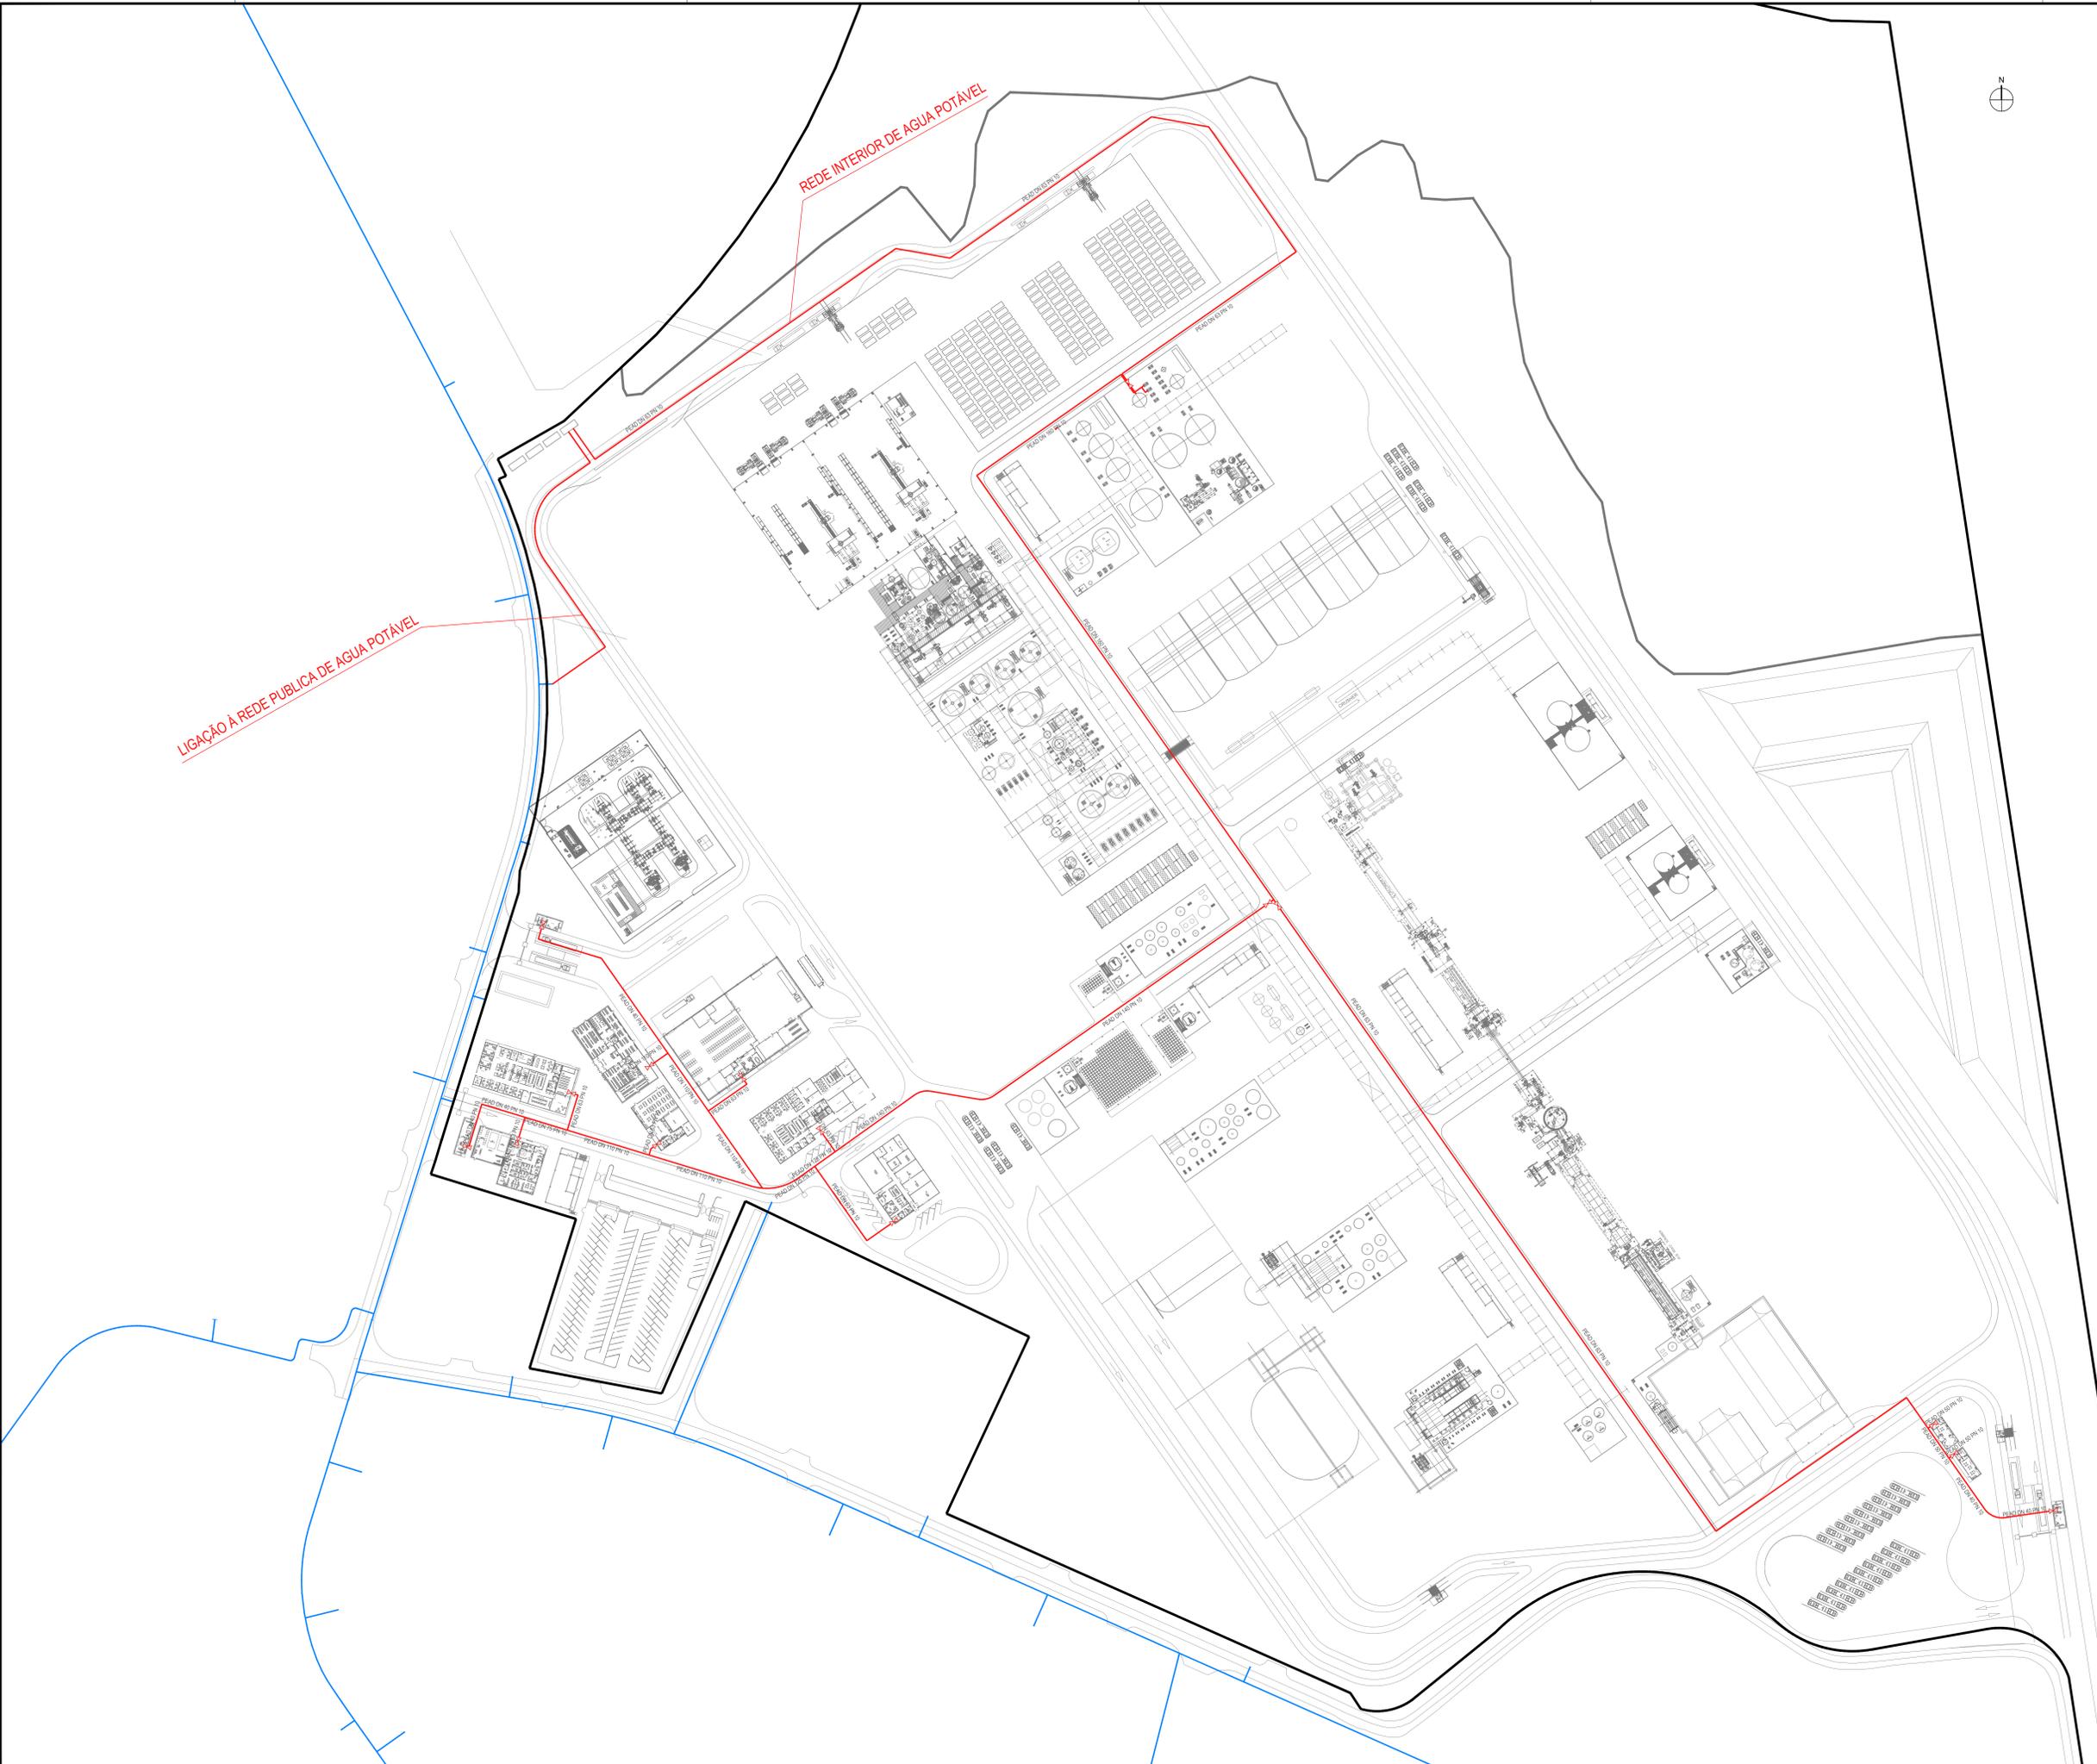

1	12/04/2024	REVISÃO DO PLOT PLAN	TSP
0	22/12/2023	EMISSÃO PARA PROJEÇÃO	TSP
Rev.	Data	Descrição	Aprov.



Ciente:  
**AURORA**  
LTDA

Projeto:  
**UNIDADE INDUSTRIAL DE CONVERSÃO DE LÍTIO**

Fase:  
**PROJETO DE EXECUÇÃO**

Designação:  
**REDE DE ABASTECIMENTO DE ÁGUA POTÁVEL**

**PLANTA GERAL**

Escala:	1:1000	Projeto:	FBC
Data:	22-12-2023	Desenho:	FBC
Processo:	T202-004	Verificação:	PPF
Arquivo:	T202-004-01-EX-HID-01-01	Aprovação:	TSP

Desenho Nº: **EX-HID-01-001** 1

Este desenho é propriedade do GRUPO QUADRANTE. Não poderá ser utilizado ou reproduzido sem a autorização expressa do GRUPO QUADRANTE. Este desenho só é válido para a obra especificada no título.