


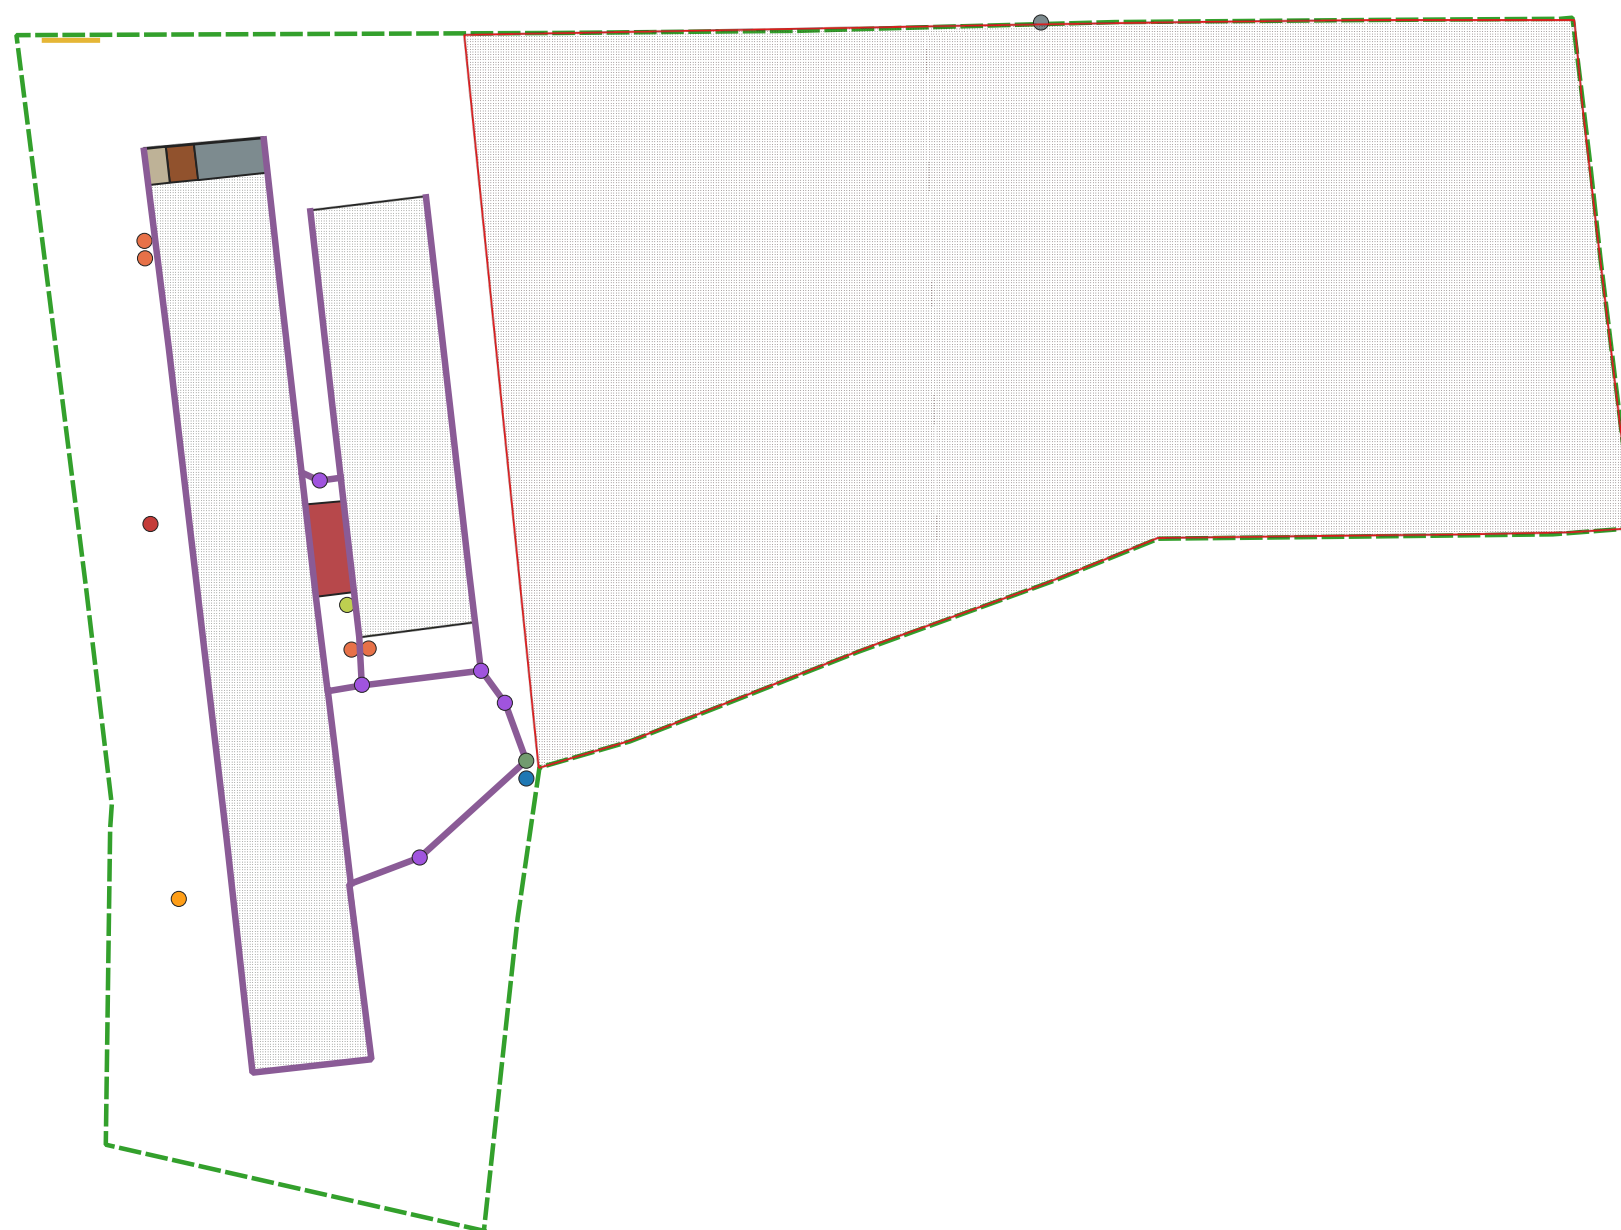

1:1000

- | | |
|--|-------------------------------------|
| ● reservatório | ● Furo 3 |
| ● caixas de visita aguas pluviais | ● Furo a Licenciar |
| — sistema de recolha de águas pluviais | ● Poço a licenciar (REQ_CPT_447948) |
| ■ Arrumos | ■ Pavilhão 1 (construído) |
| ■ área de instalação do amendoal | ■ Pavilhão 2 (a construir) |
| ■ Casa das maquinas - Caldeira de Biomassa | — portão de entrada |
| ■ Instalações sanitárias | ● silos de alimentação |
| ■ Escritório | ● silo de biomassa |
| ● Furo licenciado (A004845.2017.RH3) | □ Vedação |

Projeto:	Licenciamento Ambiental da Exploração Avícola M & M Pires, Lda
Proponente:	M & M Pires, Ida
Carta:	n.º 1 A
Título:	Implantação da Exploração: Sistema de recolha de águas pluviais
Data:	Fevereiro 2021