


PLANTA DAS ARMADURAS SUPERIORES
ESC.=1:100

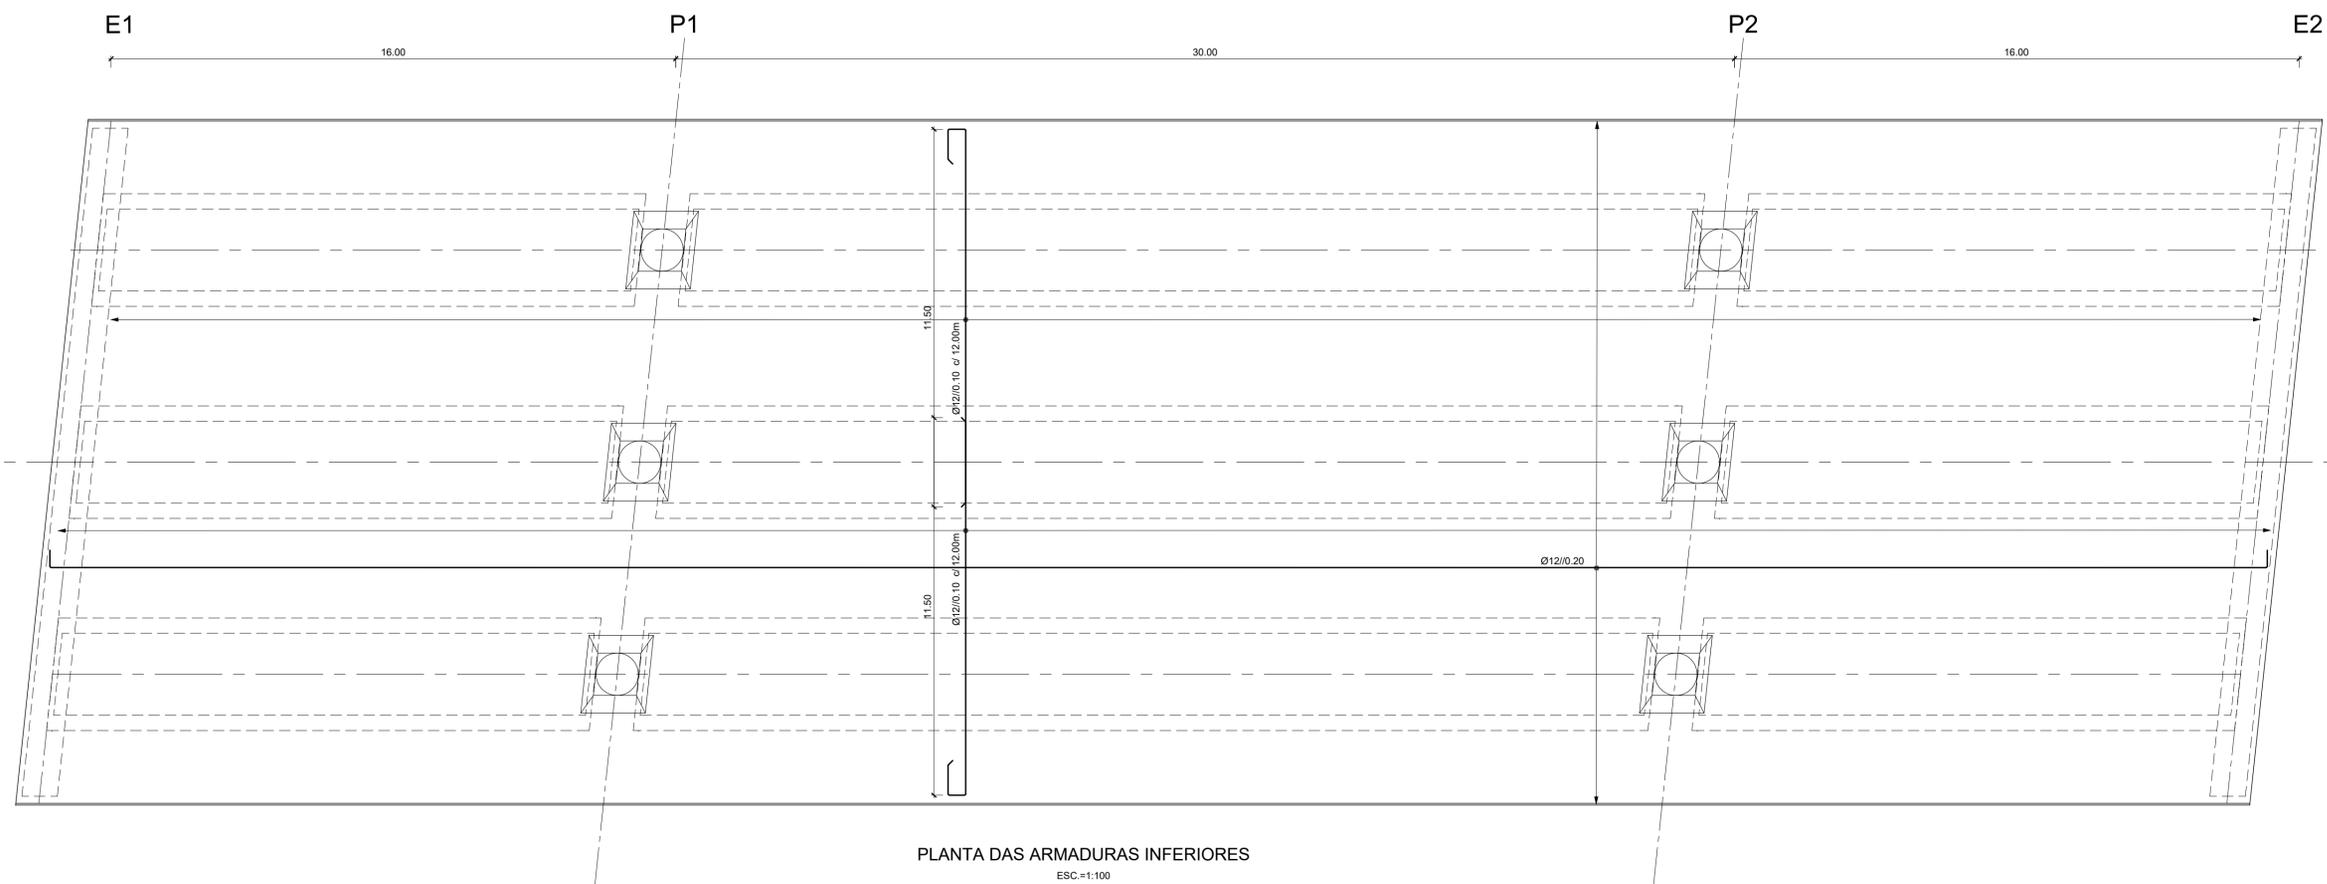

PLANTA DAS ARMADURAS INFERIORES
ESC.=1:100