



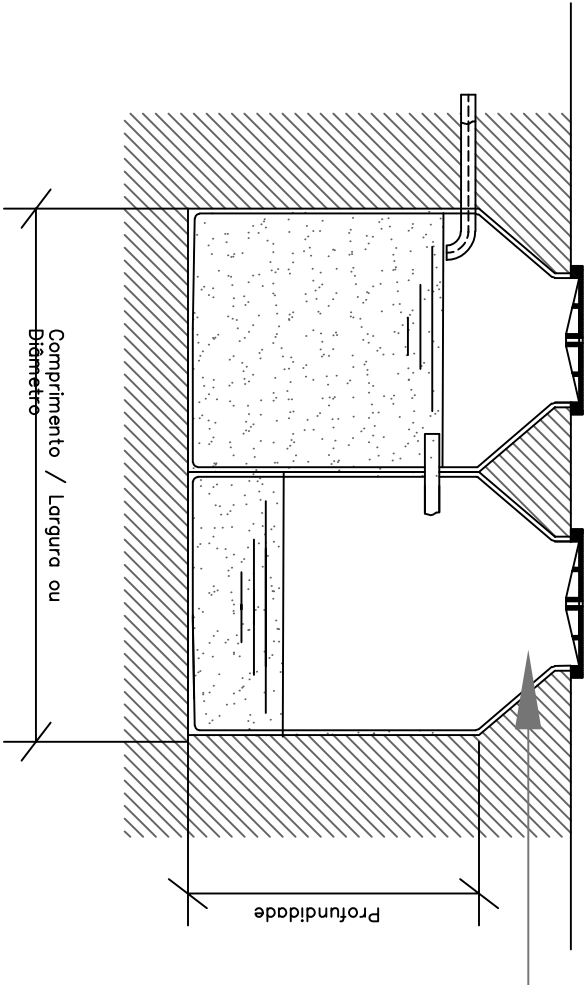

Fossas Circulares do
tipo estanques
Ø1.50 x 1.50 + Ø2.00
x 3.00 metros

FL - Fossa de lavagem - Fossa estanque

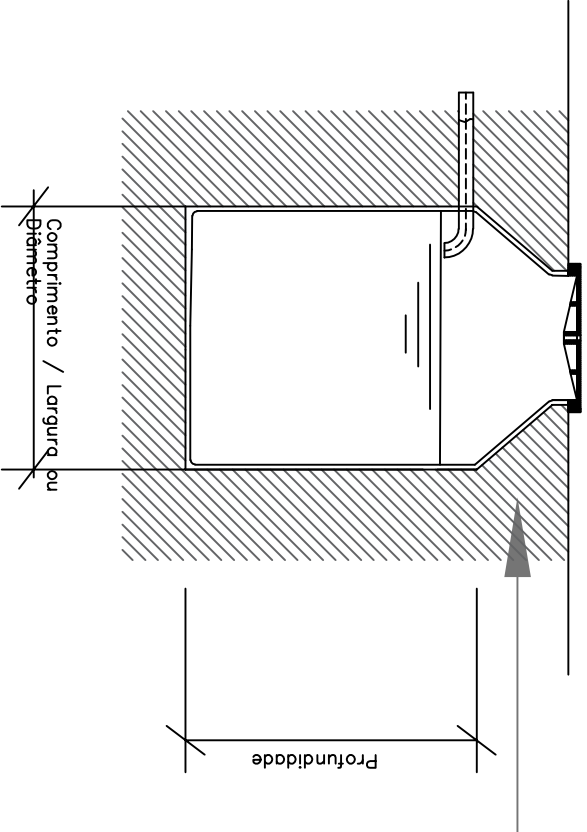

Fossas Circular do
tipo estanque
Ø1.50 x 3.00 metros

Requerente:

Zêzero, S.A.

Projecto:

Desenho fossa séptica

Local:

Souto da Ponte - Dornes
Ferreira do Zêzere

Fase:

Renovação Licença Ambiental
LA 425/0.0/2012

Designação:

Fossa Séptica Estanque

Técnico Responsável:

Dep. Interno

Processo N.º

Data:

Escala:

1:20