

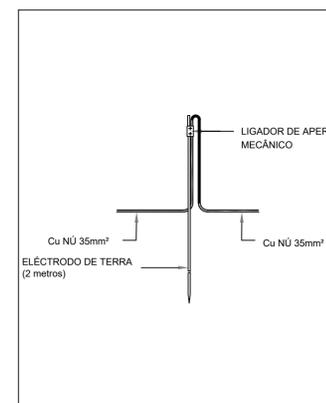


LEGENDA:

-  QUADRO ELÉTRICO
-  LIGAÇÃO EQUIPOTENCIAIS
-  ELÉKTRODO DE TERRA DO TIPO PIQUET
-  CABO DE COBRE NU DE 70 MM<sup>2</sup>
-  BARRA COLETOIRA DE TERRAS
-  LIGADOR AMOVÍVEL
-  PLACA BANCOS DO TIPO IONIZANTE

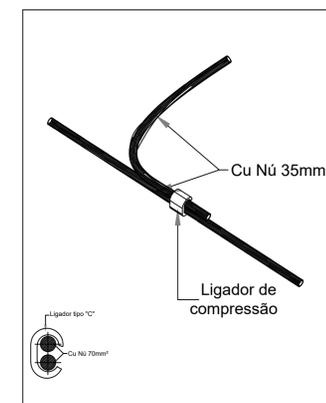

PORMENORES REDE DE TERRAS

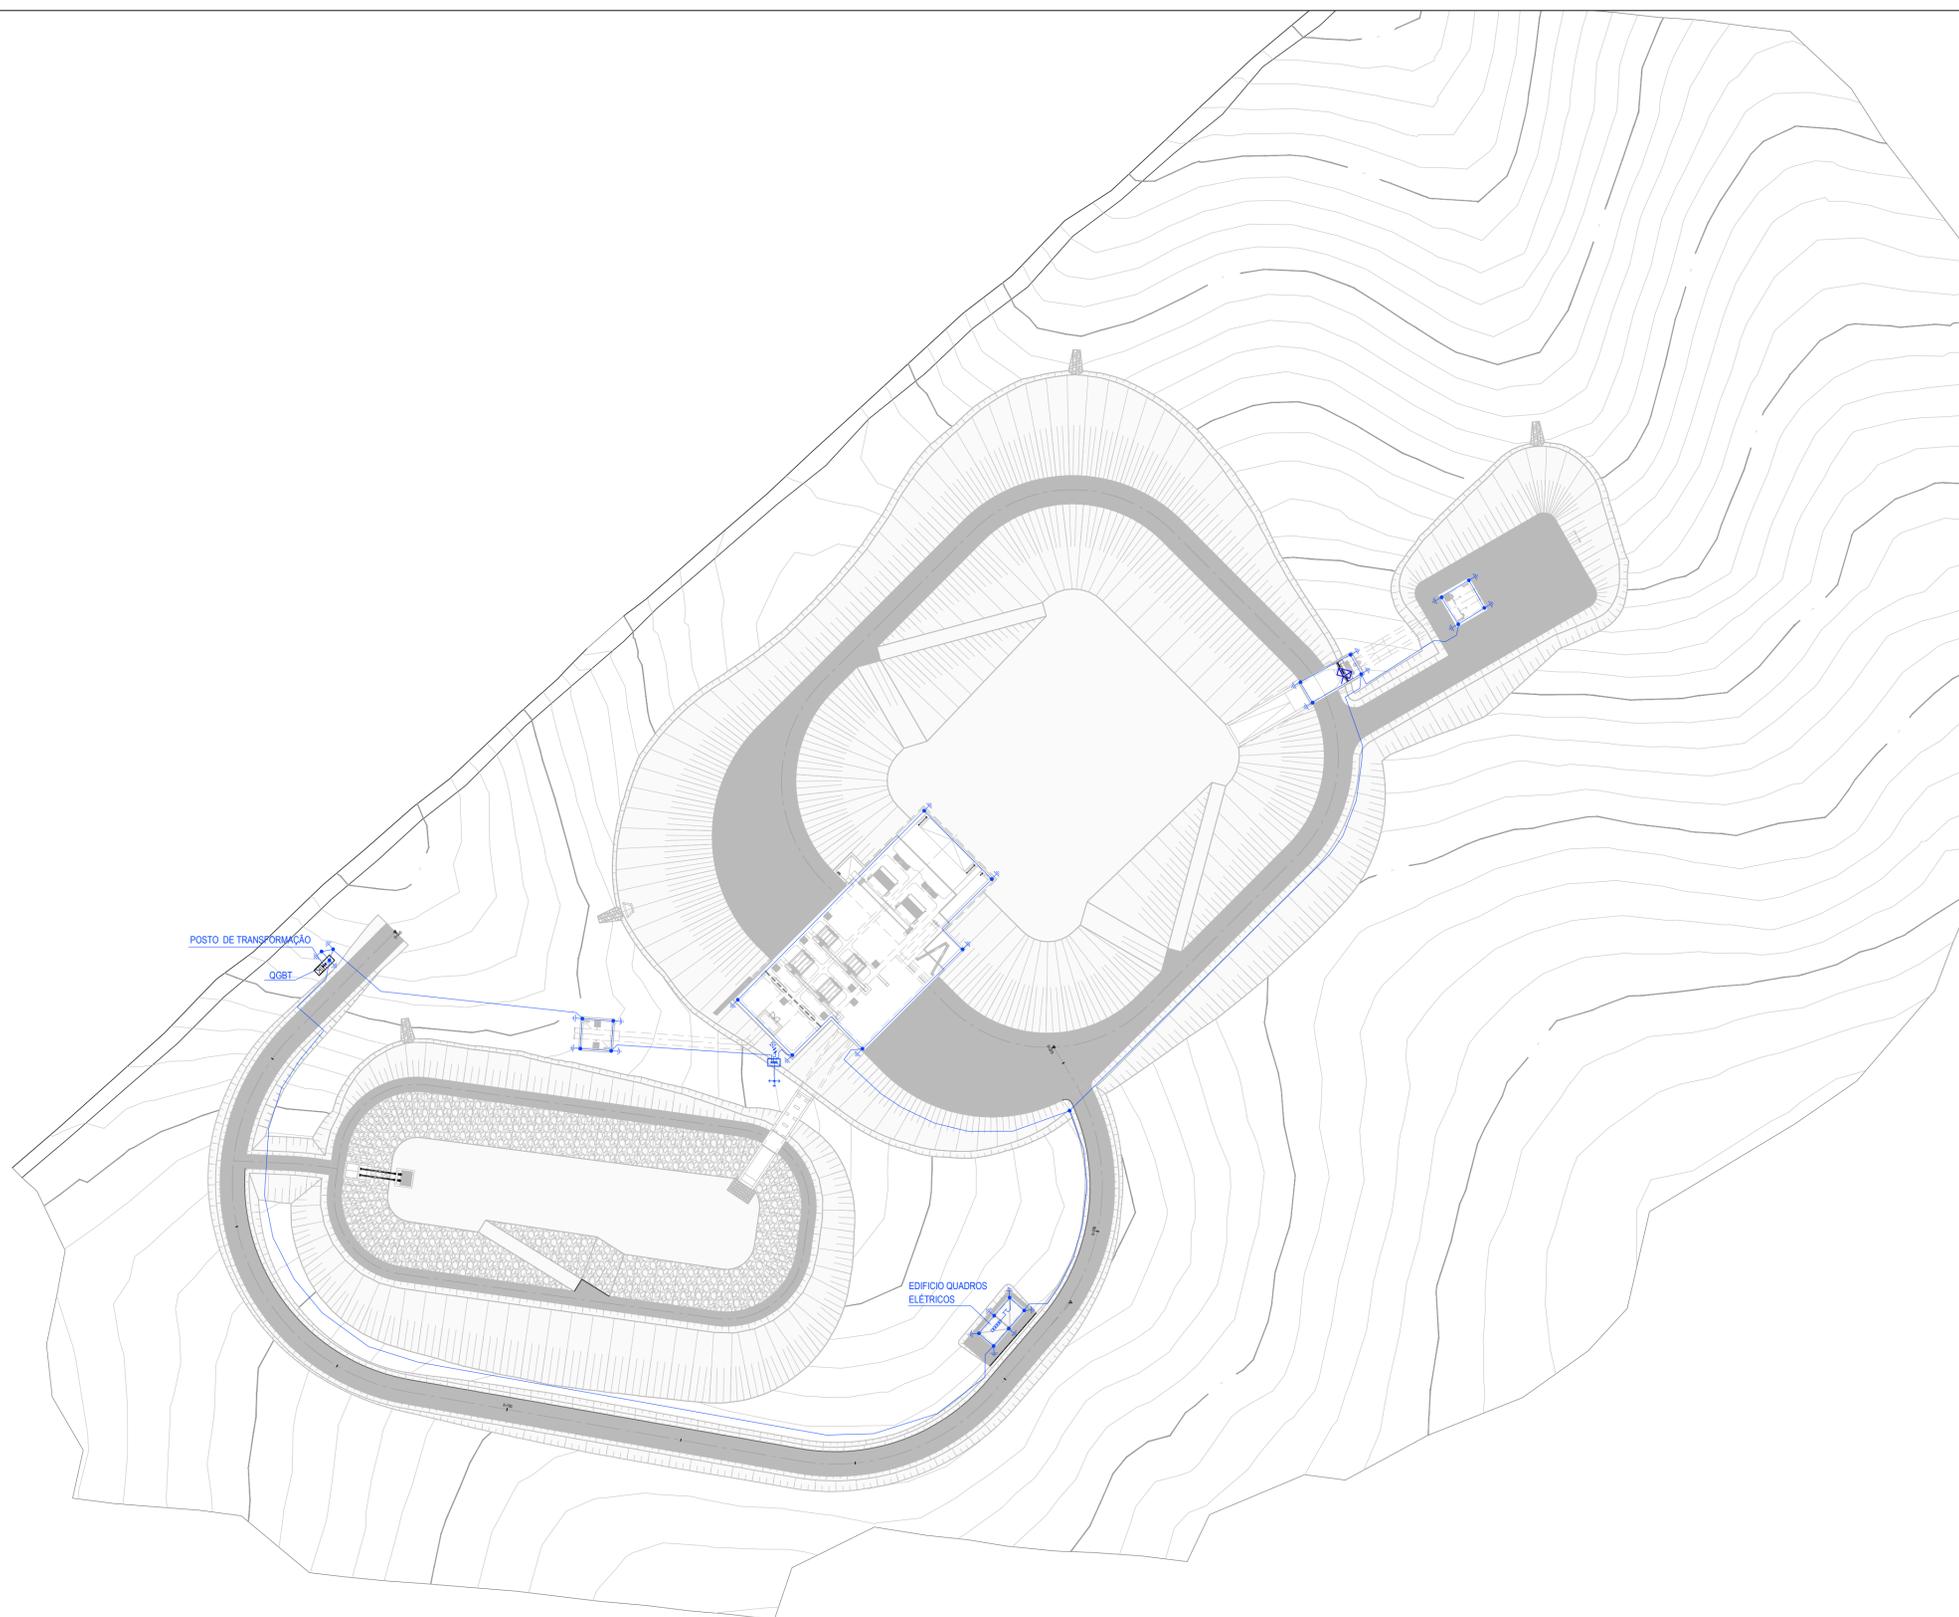

Índice	Designação das alterações	Data	Projeto	Desenho	Visto
ESTE DESENHO NÃO PODE SERVIR DE BASE À EXECUÇÃO DA OBRA SEM O VISTO DO DONO DA OBRA OU SEU REPRESENTANTE COMO "BOM PARA EXECUÇÃO"					
 Empresa de Desenvolvimento e Infra-estruturas do Alqueva, S.A.		 Engenharia e Gestão, Lda.			
Projeto: Bruno Adão Pedro Carvalho	PROJETO DE EXECUÇÃO DA LIGAÇÃO DE RESILIÊNCIA ERVIDEL - SADO			Desenho n.º: <b>024</b>	
Desenho: Bruno Coelho	PROJETO DE EXECUÇÃO			Ficha: <b>01/01</b>	
Visto: Bruno Adão	INSTALAÇÕES ELÉTRICAS REDE DE TERRAS			Revisão: 0	
Aprovado: Pedro Marques	Escalas: 1:500			N.º Arquivo: 023-61-057	
				Data: Outubro 2024	