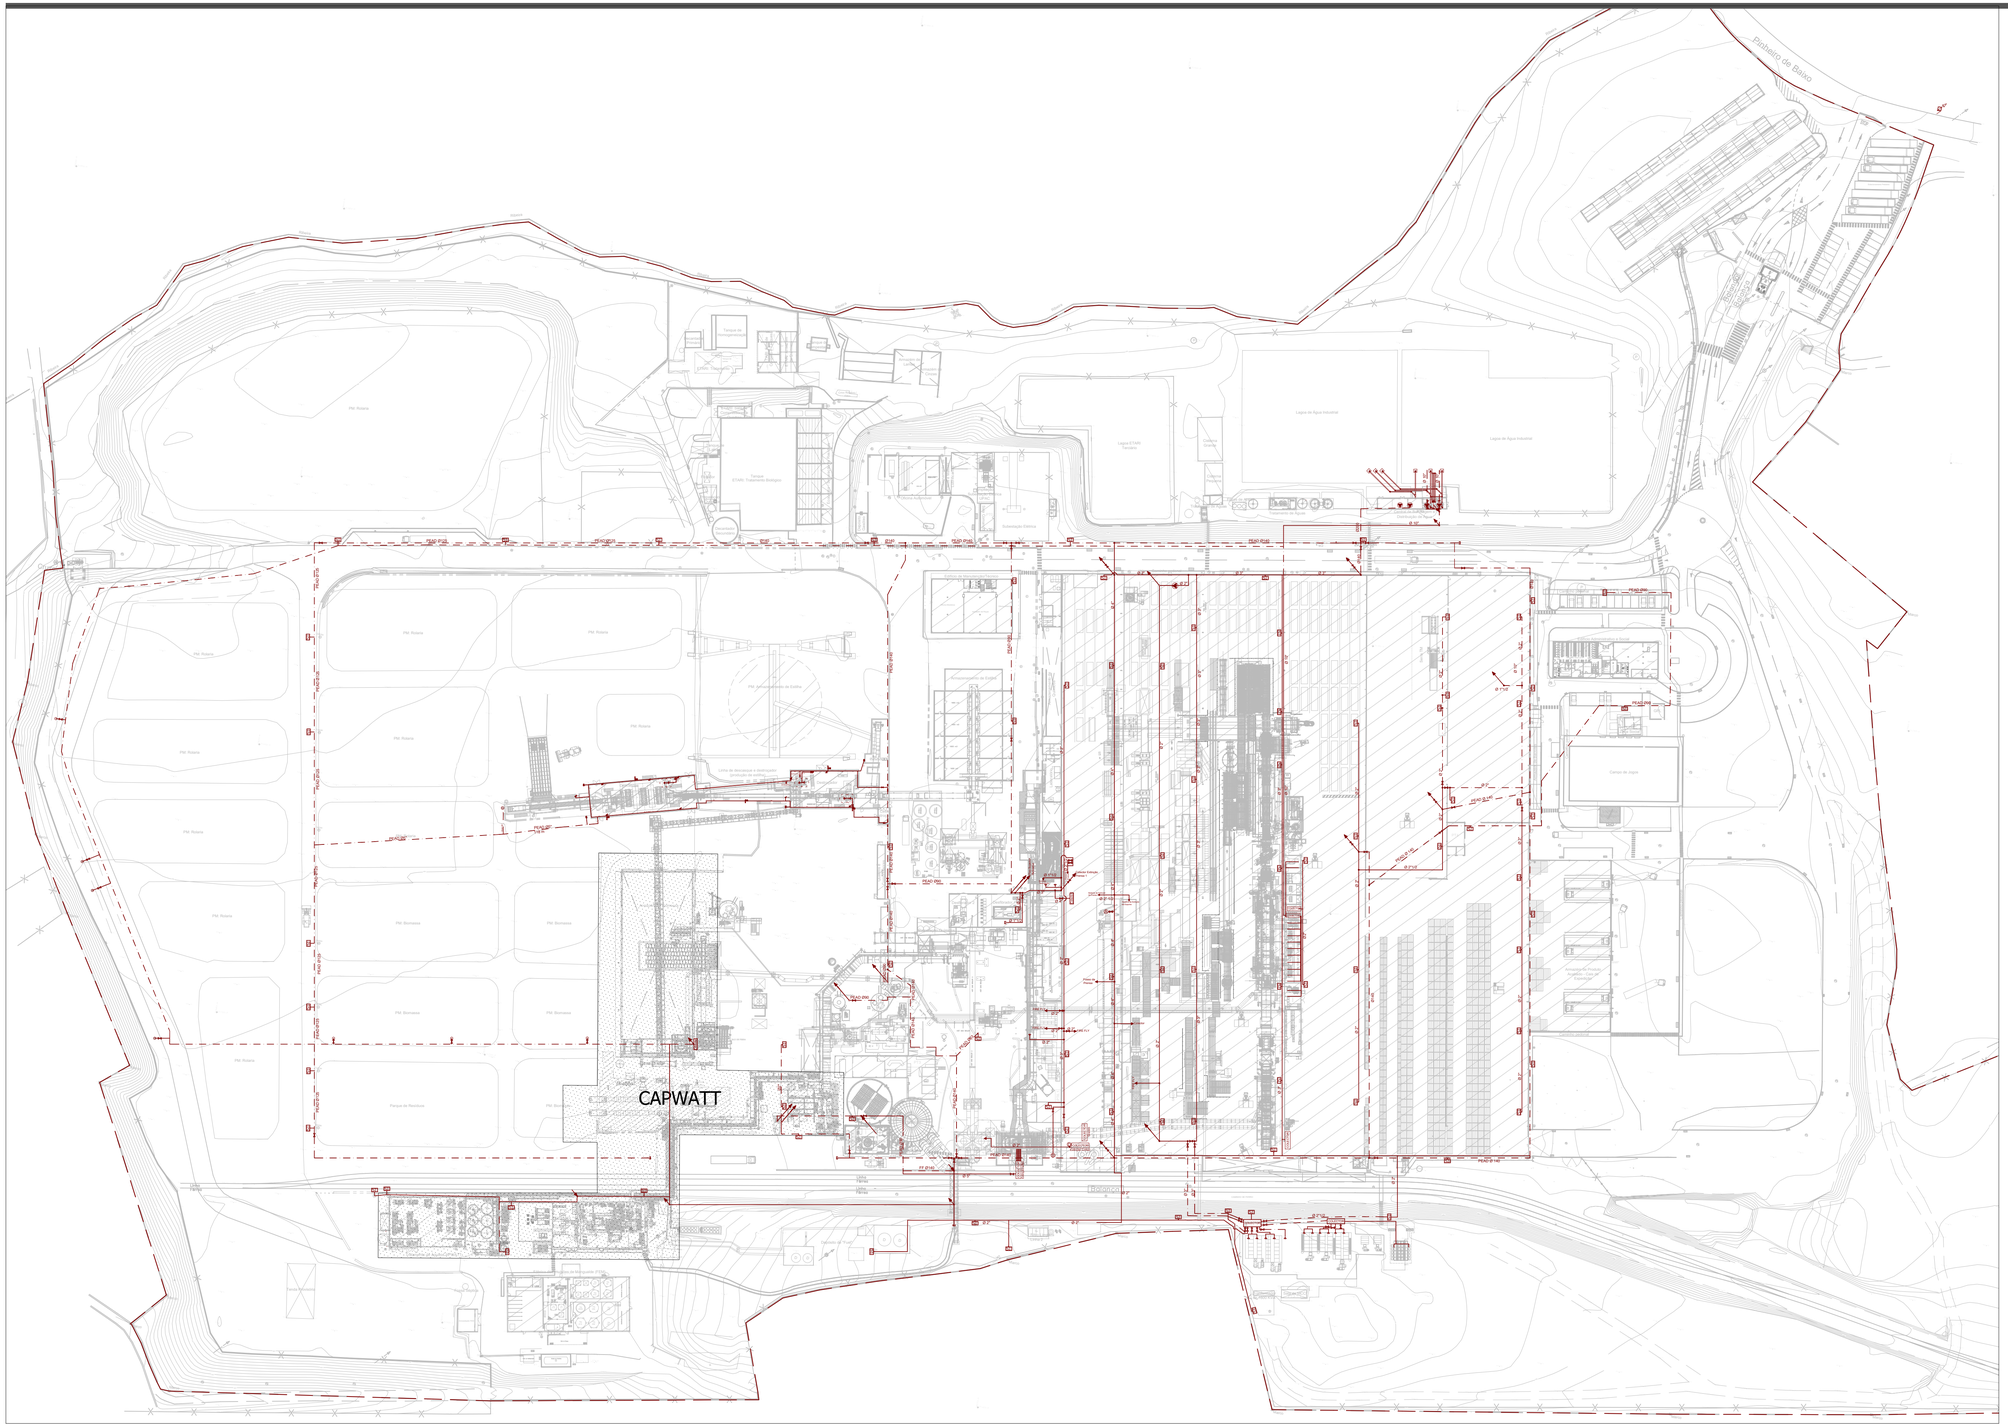

L E G E N D A

- LIMITE LOTEAMENTO Nº 5/2005
  ÁREA – 291 045.15 M²
- CAPWATT
- REDE INCÊNDIO Á VISTA , TUBO AÇO CARBONO
- REDE INCÊNDIO ENTERRADA , TUBO EM PEAD
- CRUZAMENTO COM LIGAÇÃO
- CRUZAMENTO SEM LIGAÇÃO
- PRUMADA ASCENDENTE
- PRUMADA DESCENDENTE
- VÁLVULA DE SECCIONAMENTO
- VÁLVULA DE RETENÇÃO
- JUNTA CEGA
- SI – BOCA DE INCÊNDIO : HIDRANTE OU CARRETEL DE MANGUEIRA
- BOMBA
- SPRINKLERS
- COLETOR

REQUERENTE:	SONAE ARAUCO PORTUGAL, S.A.
LOCAL:	LUGAR DE ÁGUA LEVADA 3534–956 MANGUALDE
ESC.: 1:1000	UNIDADE INDUSTRIAL
DATA: OUTUBRO 2026	DESIG.: REDE DE INCÊNDIO ARMADA
	DES. Nº C13

(950 x 594 mm)