



y: 125593.18

x: 15607.59

— Pretensão Pretensão

A pretensão representada é da inteira responsabilidade do(a) requerente e não dispensa a avaliações pelos serviços técnicos municipais

Requerente:

TRC Services, Lda.

Morada:

Rua Manuel Vieira da Cruz n.º 25, 1.º Esq. Tras - Ermesinde

NIF:

508774390

Freguesia da Pretensão:

Moledo

Local da Pretensão:

Cela

Emitida por: Guest



Sistema de Referência: PT-TM06/ETRS86 (ESPG: 3763)




Escala:

1/25 000

Data:

22/05/2024

+++++	LIMITE DO CONCELHO	ESPAÇOS CULTURAIS E NATURAIS	
+++++	LIMITE DE FREGUESIA	REN (RESERVA ECOLÓGICA NACIONAL)	
○	ABASTECIMENTO DE ÁGUA	—	LINHAS DE ÁGUA (Z.I.)
○	DEPÓSITO	■	ZONAS AMEAÇADAS PELAS CHEIAS (Z.I.)
○	ESTACÃO ELEVATORIA	■	CABECEIRAS DAS LINHAS DE ÁGUA (Z.I.)
○	CAPTACÃO DE ÁGUA	■	ZONAS DE INFILTRAÇÃO MÁXIMA (Z.I.)
—	SANEAMENTO	■	ÁREAS COM RISCO DE EROÇÃO (Z.I.)
ETAR	ESTACÃO DE TRATAMENTO DE ÁGUAS RESIDUAIS	■	ESCARPAS (Z.I.)
N	NASCENTES	■	ÁREAS DESTINADAS A EXTRACÇÃO MINERAL
BH	BARRAGENS	○	PRAIAS FLUVIAIS
MH	MINI-HIDRICAS	↓↑T	IMÓVEIS CLASSIFICADOS
CLASSES DE ESPAÇOS		○	SÍTIOS E ACHADOS ARQUEOLÓGICOS
ESPAÇOS URBANOS		*	TURISMO RURAL
■	ESPAÇOS URBANOS CONSOLIDADOS	▲▲	PARQUE DE CAMPISMO
■	ESPAÇOS URBANOS A REESTRUTURAR	☺	TERMAS DO CARVALHAL
ESPAÇOS URBANIZÁVEIS		△△△	ÁREAS NATURAIS PAISAGÍSTICAS
■	ESPAÇOS URBANOS DE EXPANSÃO	ESPAÇOS CANAIS	
ESPAÇOS INDUSTRIAIS		REDE VIÁRIA	
■	ESPAÇOS INDUSTRIAIS A CRIAR (TRANSFORMADORA E/OU-EXTRACTIVA)	EN	ESTRADA NACIONAL
ESPAÇOS AGRÍCOLAS		==	ITINERÁRIO PRINCIPAL (IP3 EM PROJECTO)
■	RAN (RESERVA AGRÍCOLA NACIONAL) (Z.I.)	==	ITINERÁRIO PRINCIPAL (IP3 ALTERNATIVA)
■	ÁREAS AGRÍCOLAS E AGRO-PASTORIS (Z.P.)	==	CORREDOR DE PROTECÇÃO AO IP3
■	ÁREAS DE USO AGRÍCOLA (Z.P.)	EM	ESTRADA MUNICIPAL
ESPAÇOS FLORESTAIS		○	NÓ RODOVIÁRIO
■	ÁREAS FLORESTAIS (Z.P.)	—	VIAS A CRIAR
■	ÁREAS AGRO-FLORESTAIS (Z.P.)	—	VIAS A RECTIFICAR / ALARGAR
■	ÁREAS DE BALDIOS (ÁREAS SOB JURISDIÇÃO DO I.F.) (Z.P.)	INFRAESTRUTURAS ELÉCTRICAS	
■	ÁREA NATURAL DA SERRA DO MONTEMURO-BIGORNE (Z.P.)	==	LINHAS ELÉCTRICAS DE ALTA TENSÃO (INCLUI CORREDOR)
■	ÁREAS INCULTAS (Z.P.)	—	ZONAS IMPERATIVAS (Z.I.) ZONAS PREFERENCIAIS (Z.P.)

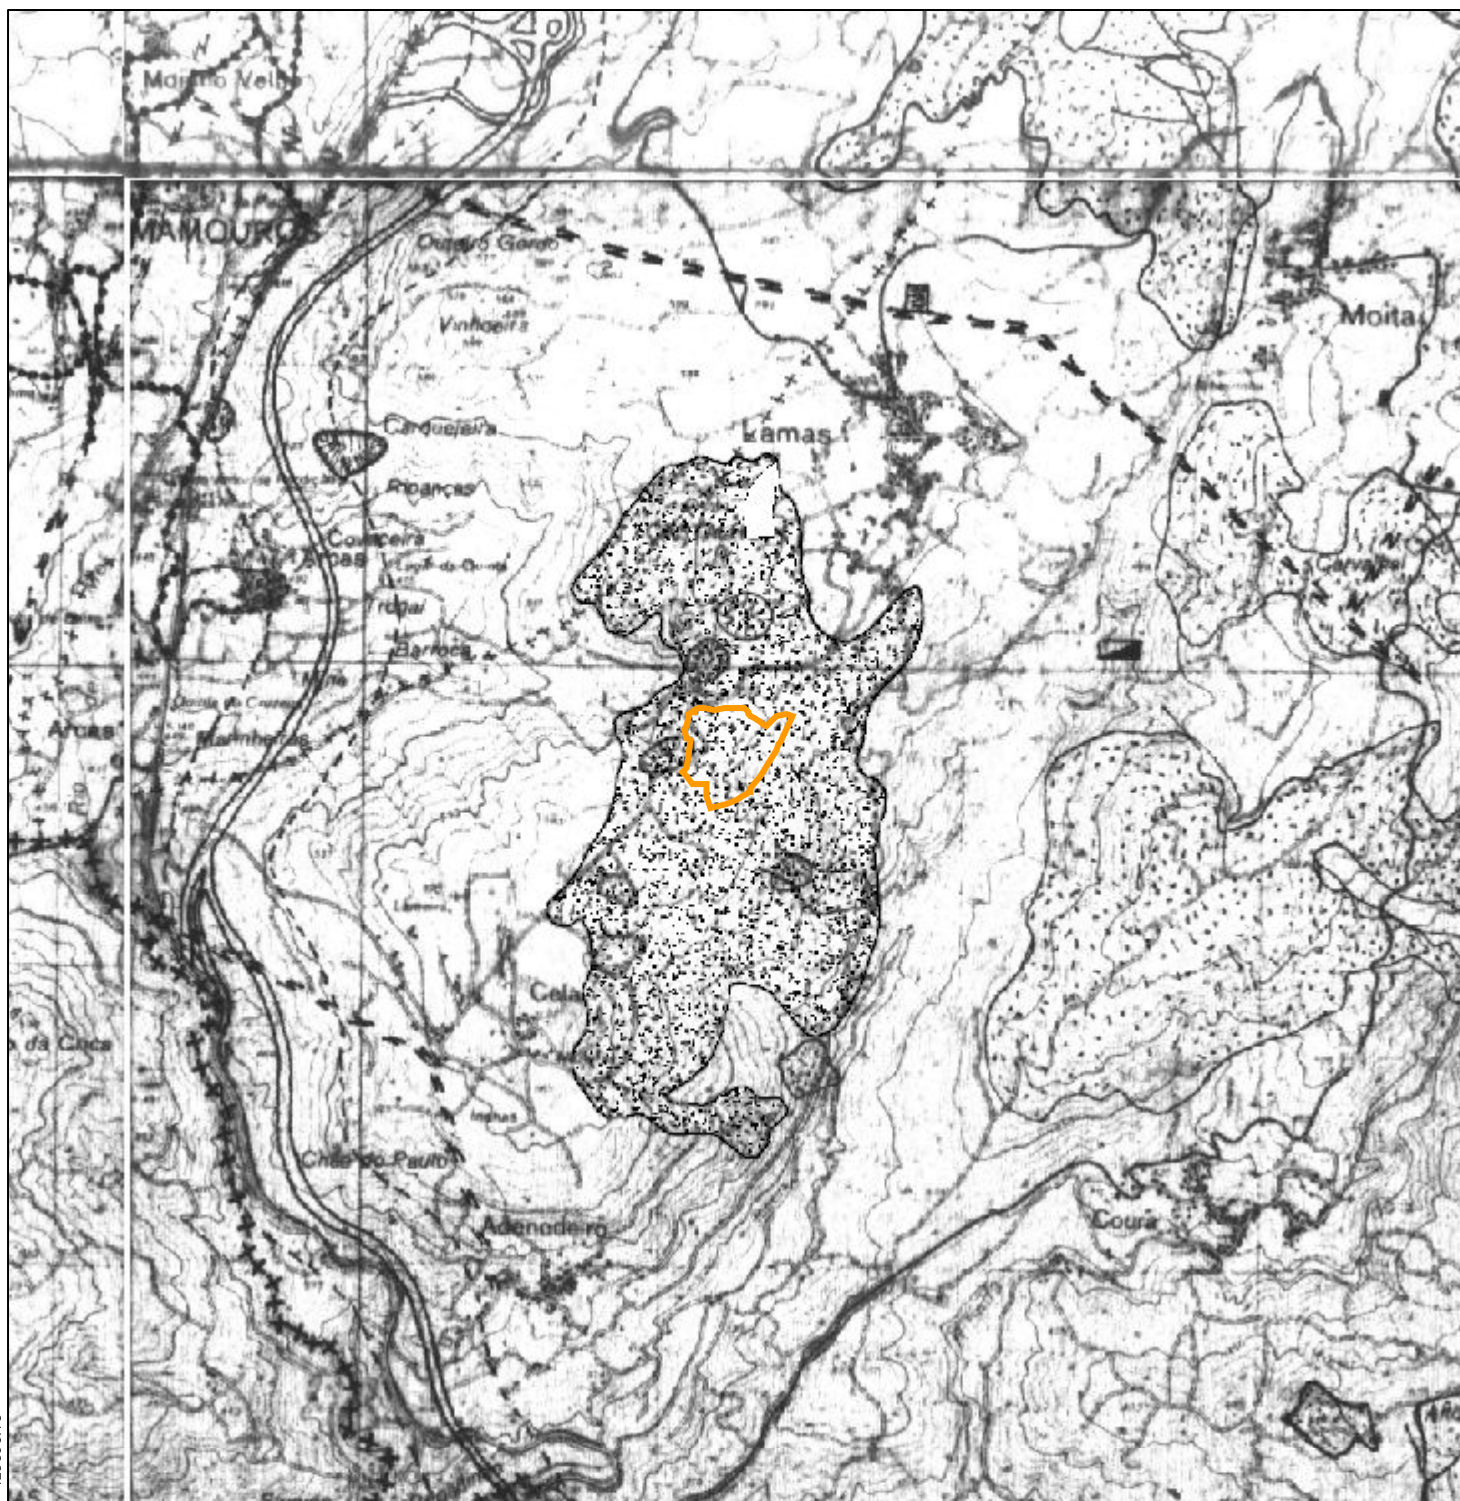

y: 125593.18

x: 15607.59

— Pretensão Pretensão

A pretensão representada é da inteira responsabilidade do(a) requerente e não dispensa a avaliação pelos serviços técnicos municipais

Requerente:

TRC Services, Lda.

Morada:

Rua Manuel Vieira da Cruz n.º 25, 1.º Esq. Tras - Ermesinde

NIF:

508774390

Freguesia da Pretensão:

Moledo

Local da Pretensão:

Cella

Emitida por: Guest



Sistema de Referência: PT-TM06/ETRS86 (ESPG: 3763)



Escala:


1/25 000

Data:

22/05/2024

++++	LIMITE DO CONCELHO
+++++	LIMITE DE FREGUESIA
△	MARCO GEODÉSICO
† † †	IMÓVEIS CLASSIFICADOS
	REDE VIÁRIA
—	ESTRADA NACIONAL
==	ITENERÁRIO PRINCIPAL IP3 - DEFINITIVO
----	CORREDOR DE PROTECÇÃO AO IP3
	PERÍMETRO DE PROTECÇÃO À CONCESSÃO MINEIRA
	EDIFÍCIOS PÚBLICOS
E	ESCOLA SECUNDÁRIA / PREPARATÓRIA
★	G.N.R.
+	CENTRO DE SAÚDE
●	BOMBEIROS
	INFRAESTRUTURAS
	ABASTECIMENTO DE ÁGUA
○	DEPÓSITO
○	ESTAÇÃO ELEVATÓRIA
●	CAPTAÇÃO DE ÁGUA
—x—	ADUTORA
	SANEAMENTO
ETAR	ESTACÃO DE TRATAMENTO DE ÁGUAS RESIDUAIS
●●●●	REDE DE DRENAGEM DE ESGOTOS DOMÉSTICOS
	ENERGIA ELÉCTRICA
z z z	LINHAS ELÉCTRICAS DE ALTA TENSÃO
	ÁREAS DE BALDIOS
	ÁREAS SOB JURISDIÇÃO DO INSTITUTO FLORESTAL
	ÁREA NATURAL DA SERRA DO MONTEMURO-BIGORNE
(N)	NASCENTES
	BARRAGENS
(MH)	MINI-HIDRÉLICAS
xx xx	CONCESSÃO MINEIRA ABANDONADA
●●●●	SÍTIOS E ACHADOS ARQUEOLÓGICOS


x 20432.29

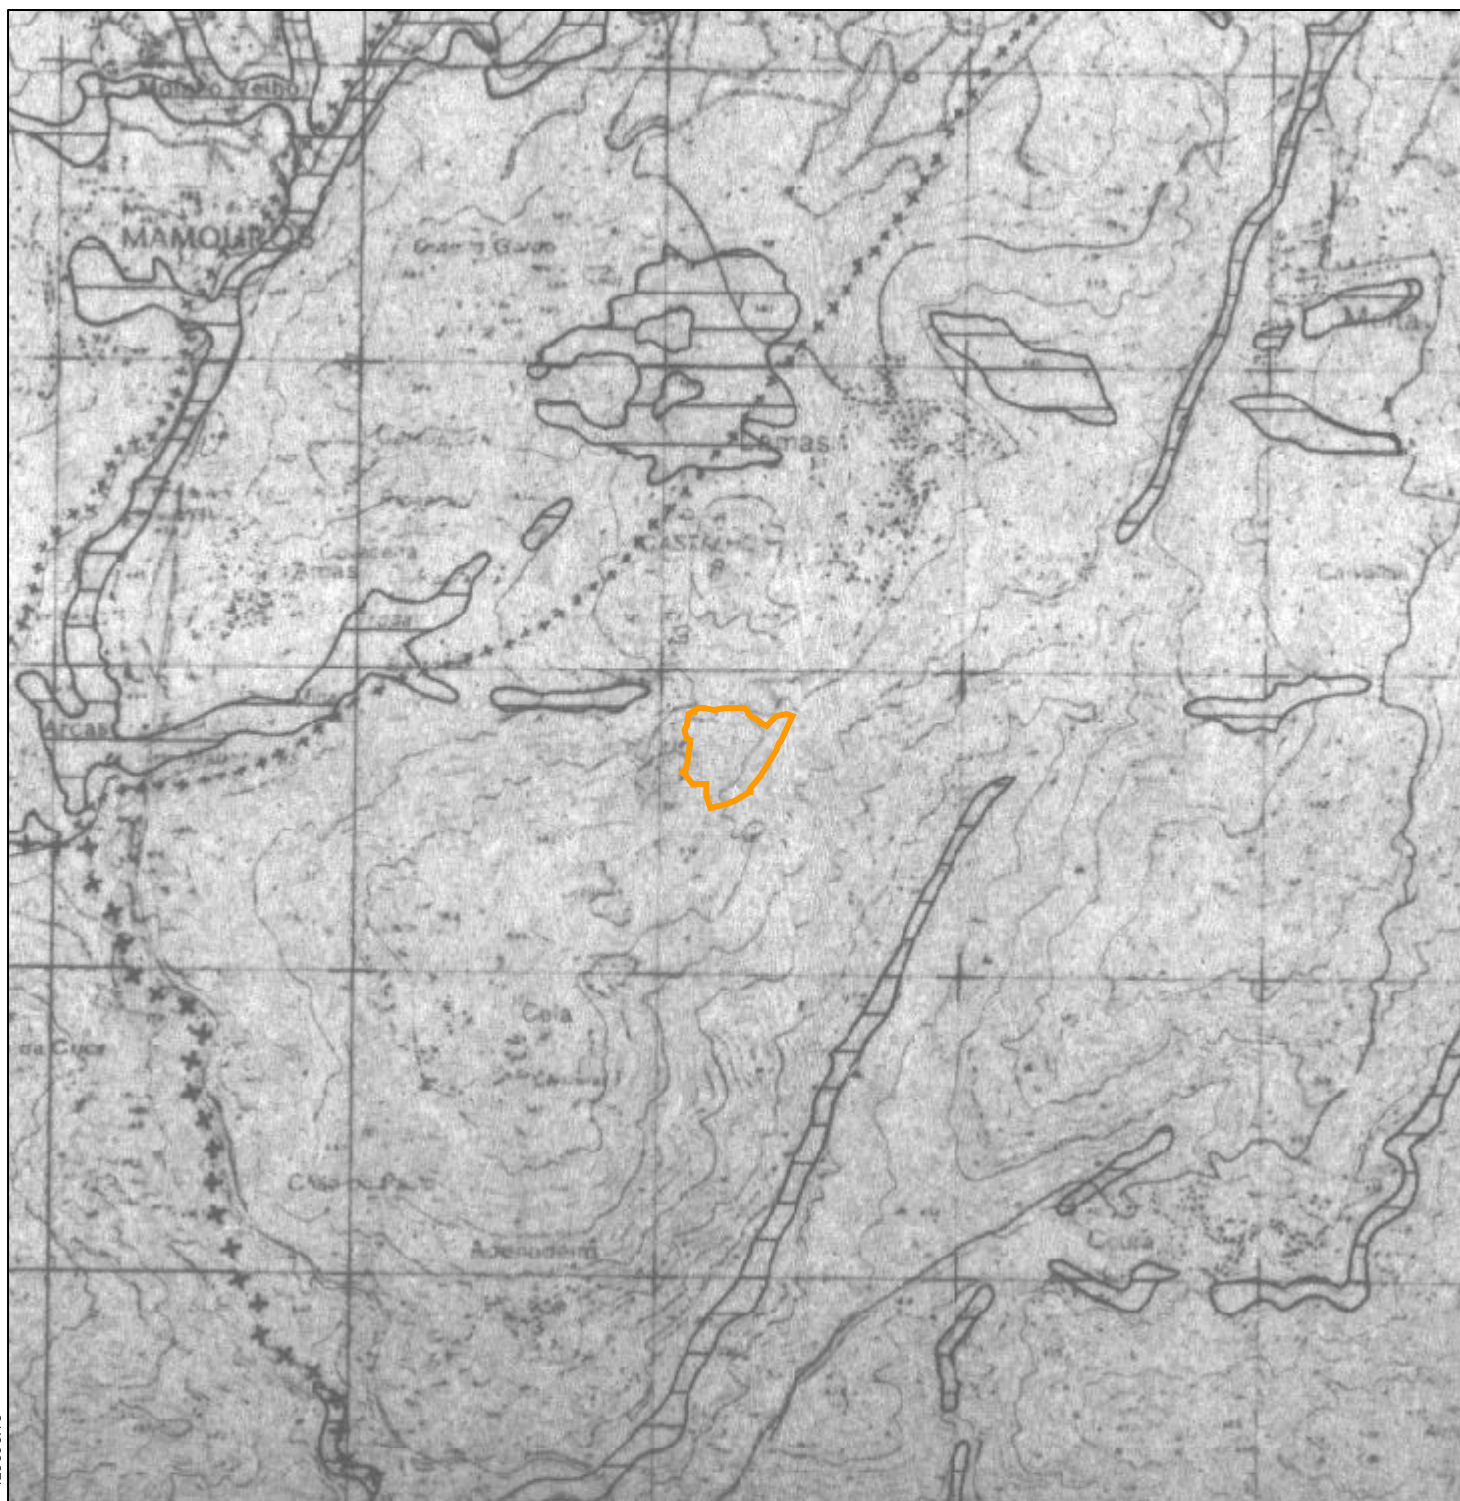

y: 125593.18

x: 15607.59

— Pretensão Pretensão

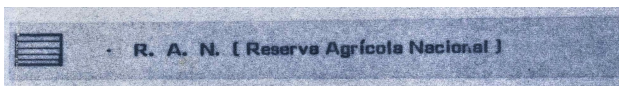

A pretensão representada é da inteira responsabilidade do(a) requerente e não dispensa a avaliação pelos serviços técnicos municipais

Requerente:

TRC Services, Lda.

Morada:

Rua Manuel Vieira da Cruz n.º 25, 1.ª Esq. Tras - Ermesinde

NIF:

508774390

Freguesia da Pretensão:

Moledo

Local da Pretensão:

Cela

Emitida por: Guest



Sistema de Referência: PT-TM06/ETRS86 (ESPG: 3763)




Escala:

1/25 000

Data:

22/05/2024

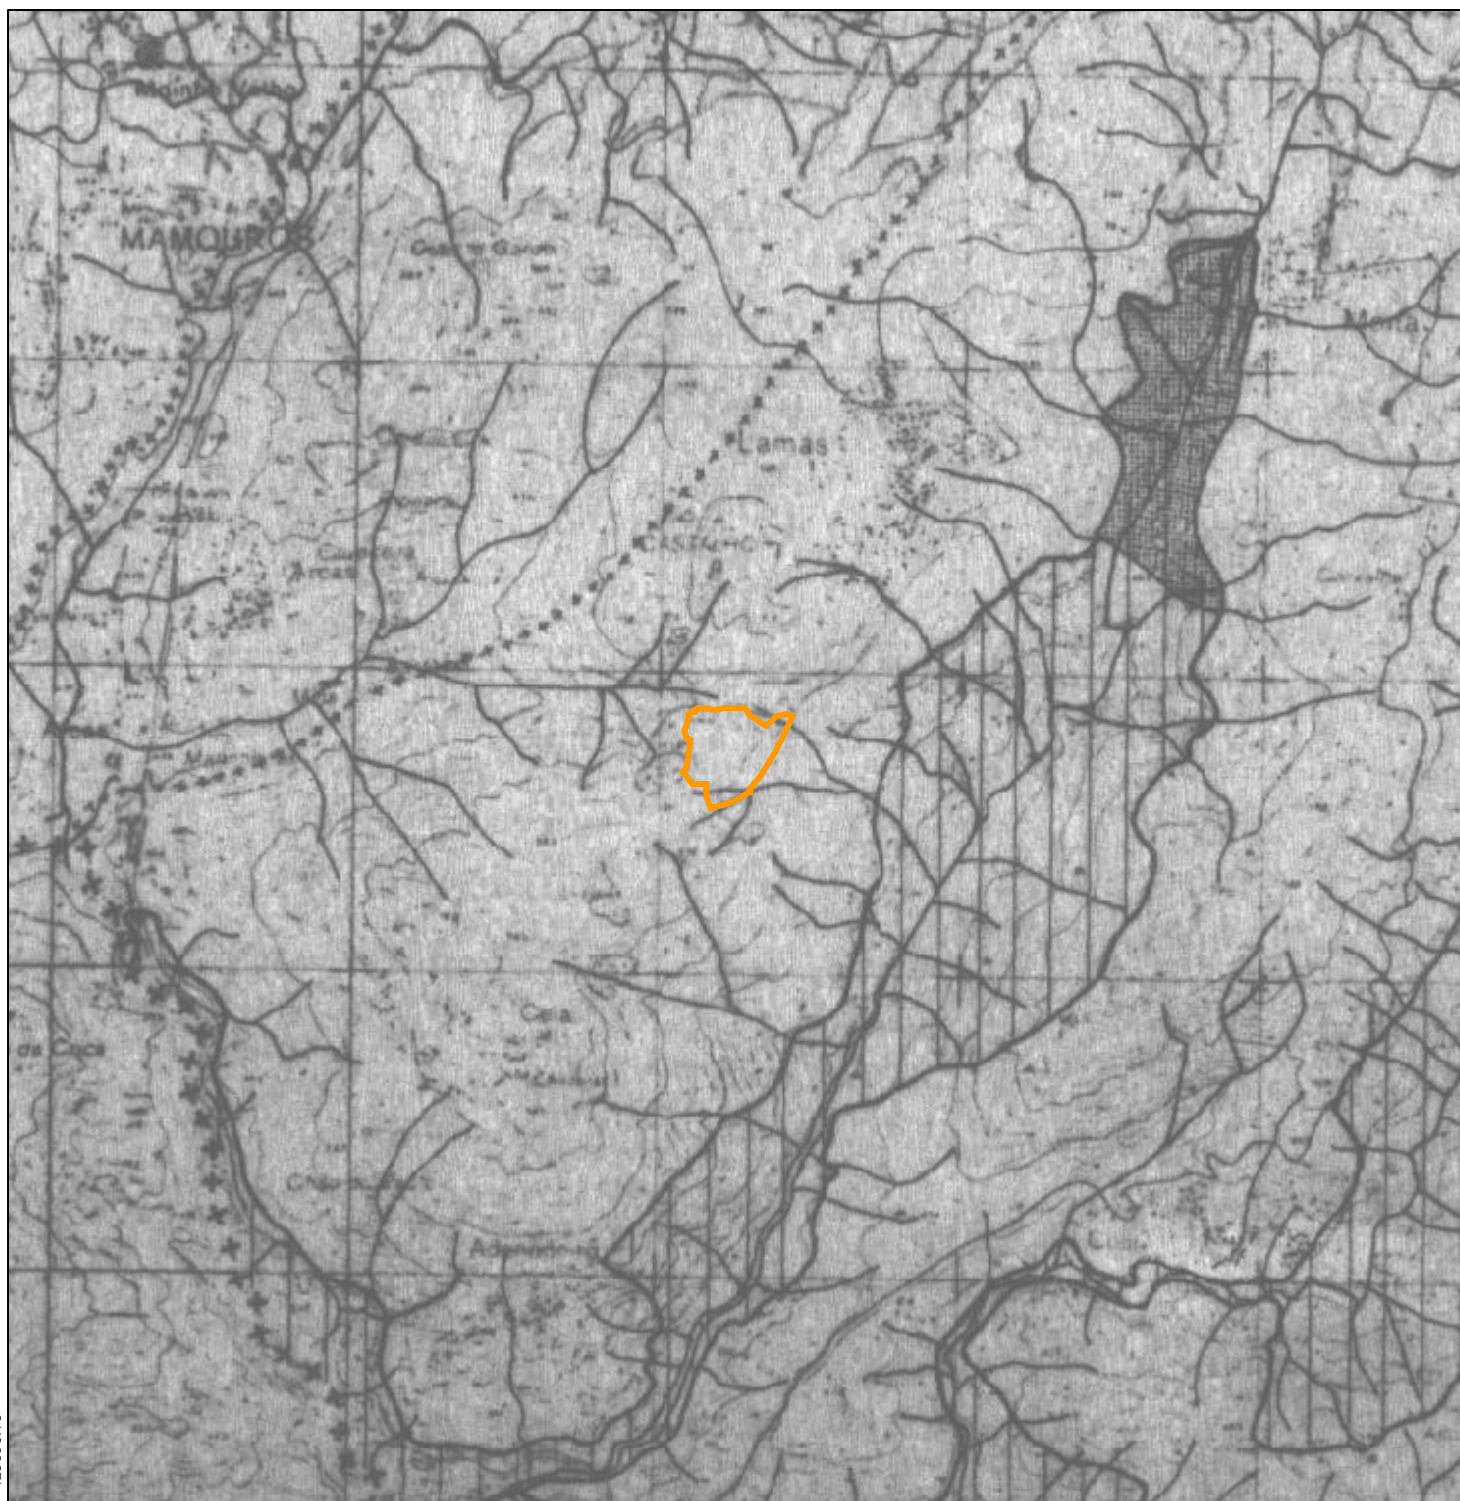

y: 125593.18

x: 15607.59

— Pretensão Pretensão

A pretensão representada é da inteira responsabilidade do(a) requerente e não dispensa a avaliações pelos serviços técnicos municipais

Requerente:

TRC Services, Lda.

Morada:

Rua Manuel Vieira da Cruz n.º 25, 1.ª Esq. Tras - Ermesinde

NIF:

508774390

Freguesia da Pretensão:

Moleiro


Local da Pretensão:

Cela

Emitted por: Guest



Sistema de Referência: PT-TM06/ETRS86 (ESPG: 3763)

 

Escala:

1/25 000

Data:

22/05/2024

