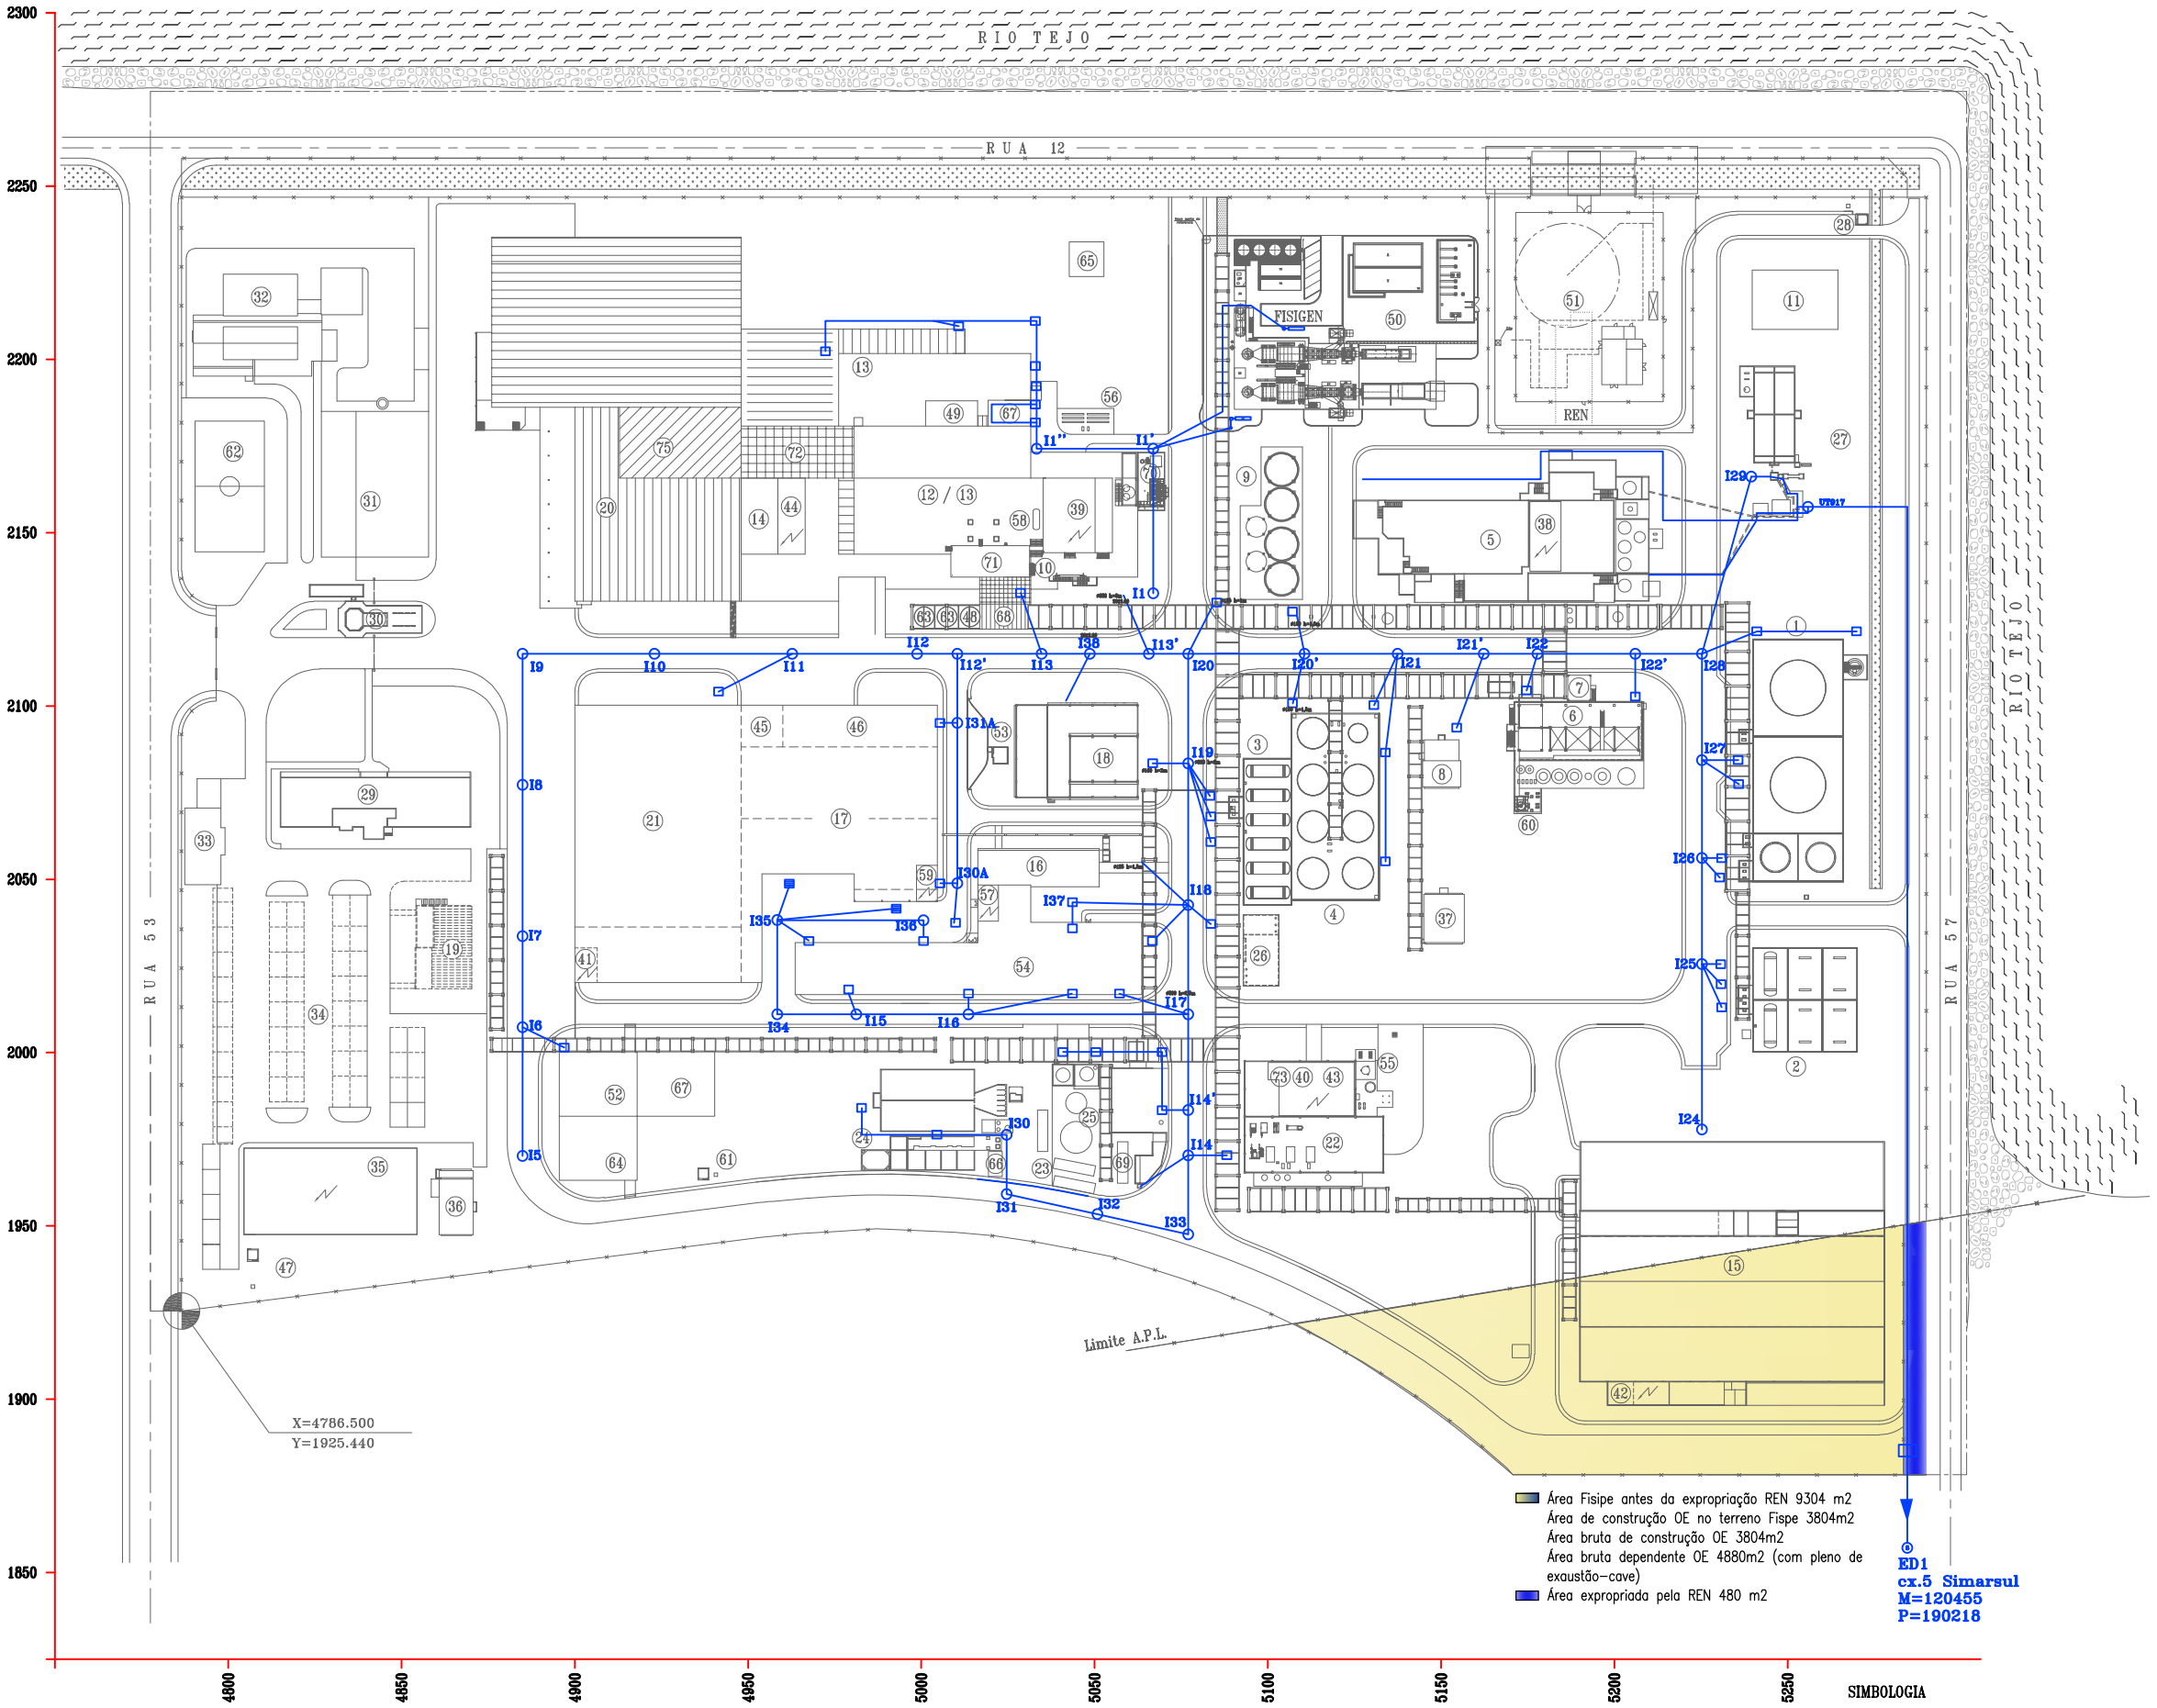

LEGENDA

1. TF – PARQUE DE TANQUES ("AN","AV")
2. TF – PARQUE DE TANQUES ("DMA","AC")
3. TF – PARQUE DE TANQUES ("CR")
4. TF – PARQUE DE TANQUES ("CR","RW")
5. CP – POLIMERIZAÇÃO CONTÍNUA
6. SR – RECUPERAÇÃO DE SOLVENTE
7. SR – REMOÇÃO DE SÓLIDOS
8. SR – SALA DE CONTROLO DO SR
9. PS – ARMAZENAGEM DE POLÍMERO
10. DP – PREPARAÇÃO DE XAROPE
11. ARMAZÉM CCB
12. SP – FIAÇÃO
13. CB – CORTE E EMBALAGEM
14. TT – PENTEAÇÃO
15. APR2 – ARMAZÉM DE MATÉRIAS-PRIMAS E PEÇAS DE RESERVA
16. IP – INSTALAÇÃO PILOTO
17. WS – OFICINAS (MECÂNICA, ELÉCTRICA E INSTRUMENTOS)
18. LB – LABORATÓRIOS
19. LB – ANTIGO LABORATÓRIO TEXTIL – GRUPO DESPORTIVO
20. APA – ARMAZÉM DE FIBRA
21. APR – ARMAZÉM DE MATÉRIAS-PRIMAS E PEÇAS DE RESERVA
22. UT – UTILIDADES (AR COMPRIMIDO, ÁGUA GELADA, GERADOR EMERGÊNCIA)
23. UT – UTILIDADES (PRODUÇÃO DE DIW)
24. UT – UTILIDADES (TORRES DE REFRIGERAÇÃO)
25. UT – UTILIDADES (ARMAZENAMENTO DE DIW)
26. UT – UTILIDADES (BACIAS DE "TW")
27. TRATAMENTO DE EFLUENTES
28. – UT – FURO DE CAPTAÇÃO DE ÁGUA – NORTE
29. – SEDE
30. – PORTARIA
31. – BALNEÁRIOS
32. – REFEITÓRIO E SALA DE CONVÍVIO
33. – POSTO CLÍNICO
34. – PARQUE DE ESTACIONAMENTO
35. – SUB-ESTAÇÃO
36. – POSTO DE SECCIONAMENTO
37. – POSTO DE TRANSFORMAÇÃO N°1
38. – POSTO DE TRANSFORMAÇÃO N°2
39. – POSTO DE TRANSFORMAÇÃO N°3
40. – POSTO DE TRANSFORMAÇÃO N°4
41. – POSTO DE TRANSFORMAÇÃO N°5
42. – POSTO DE TRANSFORMAÇÃO N°6
43. – POSTO DE TRANSFORMAÇÃO N°7
44. – POSTO DE TRANSFORMAÇÃO N°8
45. – SERVIÇO DE SEGURANÇA
46. – ESCRITÓRIO FABRIL
47. – UT2 – FURO DE CAPTAÇÃO DE ÁGUA – N°3
48. – TANQUE DE EDUNINE
49. – INSTALAÇÃO AUXILIAR DE PREPARAÇÃO DE ADITIVOS
50. – CENTRAL COGERAÇÃO DO BARREIRO
51. – ESTAÇÃO DE REDUÇÃO DE PRESSÃO DE GÁS
52. – PARQUE DE RESÍDUOS N°1 – RESÍDUOS PERIGOSOS
53. – INSTALAÇÃO DE COMBUSTÍVEIS PARA CONSUMO PRÓPRIO
54. – IP – INSTALAÇÃO PILOTO – CARBOPAN
55. – UT – AZOTO
56. – SP – TORRES DE REFRIGERAÇÃO
57. – POSTO DE TRANSFORMAÇÃO N°9
58. – ACUMULADOR DE VAPOR (CB544)
59. – GERADOR DE EMERGÊNCIA DA IP-CARBOPAN
60. – SISTEMA DE REMOÇÃO DE ÁCIDO ACÉTICO
61. – UT – FURO DE CAPTAÇÃO DE ÁGUA – SUL
62. – CAMPO DE JOGOS
63. – TANQUES DE CIRRASOL DS5625
64. – PARQUE DE RESÍDUOS N°2 – RESÍDUOS NÃO PERIGOSOS
65. – PARQUE DE RESÍDUOS N°3 – RESÍDUOS PLÁSTICOS
66. – DOSAGEM HIPOCLORITO DE SODIO
67. – ARMAZÉM DE MATÉRIAS PRIMAS
68. – TANQUES AUXILIARES SP (SOB TELHEIRO)
69. – DIW3 PARA A CCB
70. – EXPANSÃO DP – P2
71. – EXPANSÃO DO POSTO DE TRANSFORMAÇÃO N°3
72. – EXPANSÃO DA ÁREA SPM10 – P2
73. – POSTO DE TRANSFORMAÇÃO N°4.1
74. – EXPANSÃO TP SPM10

SIMBOLOGIA

- SUMIDOURO
- CAIXA DE LIGAÇÃO
- CAIXA DE VISITA
- SUMIDOURO DE PAVIMENTO

- – – – – – – – – – LINHA DOS 50 METROS
- VEDAÇÃO EXTERIOR
- **REDE DE EFLUENTES INDUSTRIAIS – Des. N°149969**

Rev.	Data	Descrição	Des.	Verif.	Aprov.
M	2022.04.20	Atualização geral da planta	PAULINO		
L	2016.05.27	Acrescentado Posto de Transformação N°4.1	BS		
K	2016.03.14	Actualização –ligação à Simarsul	BS	PR	
J	2013.10.11	Actualização conforme construido	Sérgio Gomes	BES	
I	2013.09.25	Actualizado. Assinalado com Rev.1	Sérgio Gomes	BES	

Proj.
Des. TR 01.04.16
Verif. TR
Aprov.
Escalas 1:1000

SGL COMPOSITES S.A.

sgl carbon

PLANTA GERAL
ESGOTOS INDUSTRIAIS

DESENHO N° 1/149969 REVISÃO M

Autocad ☒

Arquivo: Vert. ☐ /