



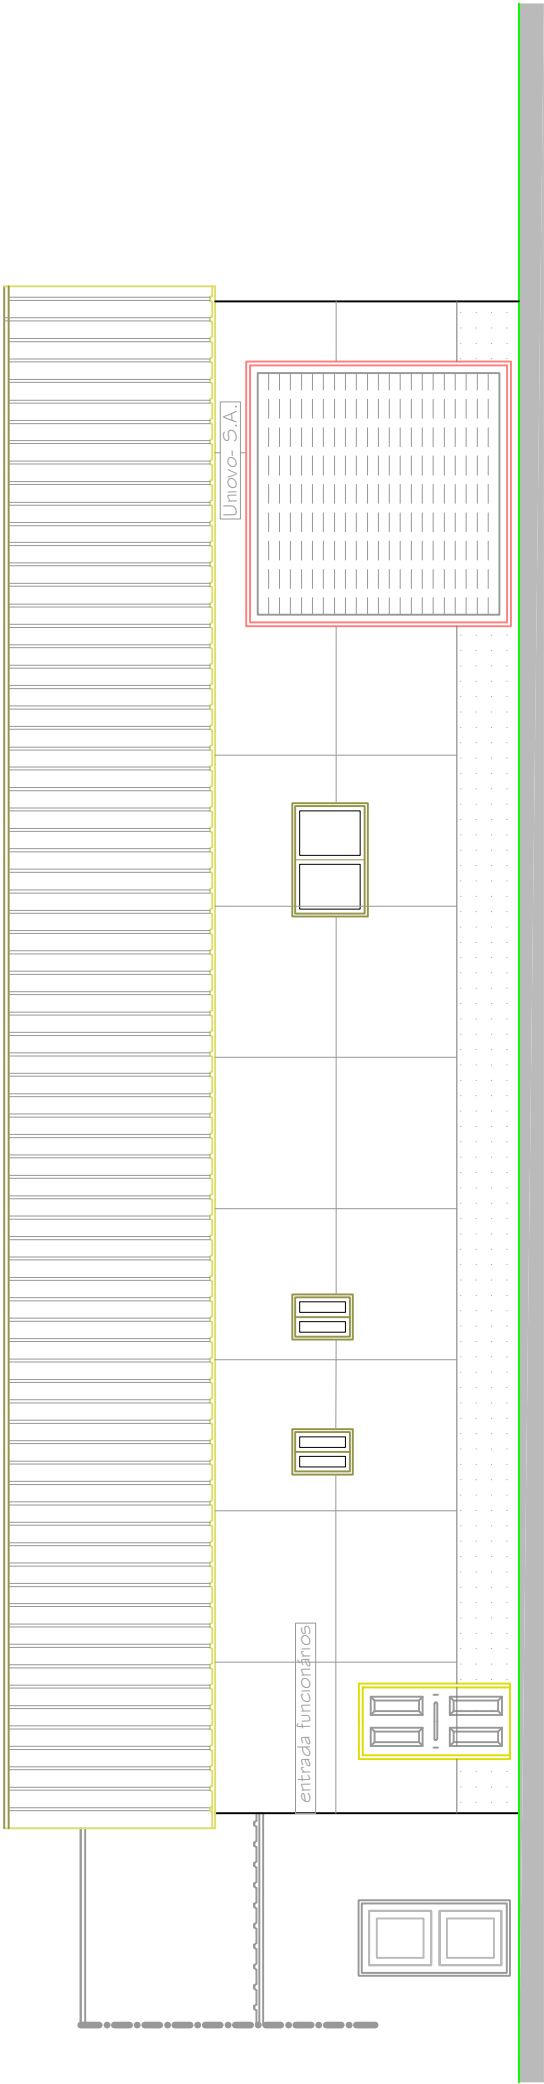

Alçado Norte - armazém de ovos (edifício- A)

Materiais e revestimentos exteriores	
Paramentos - reboco pintado a branco - RAL 9010	
Soco- reboco pintado a cinzento- RAL 7005	
Cunhais- reboco pintado a branco- RAL 9010	
Cimalhas- beirado à vista (chapa tipo sanduiche)	
Cobertura- chapa tipo sanduiche cor de barro	
Janelas e portas exteriores- Alumínio lacado cor branco	
Portão exterior- Alumínio lacado cor branco	

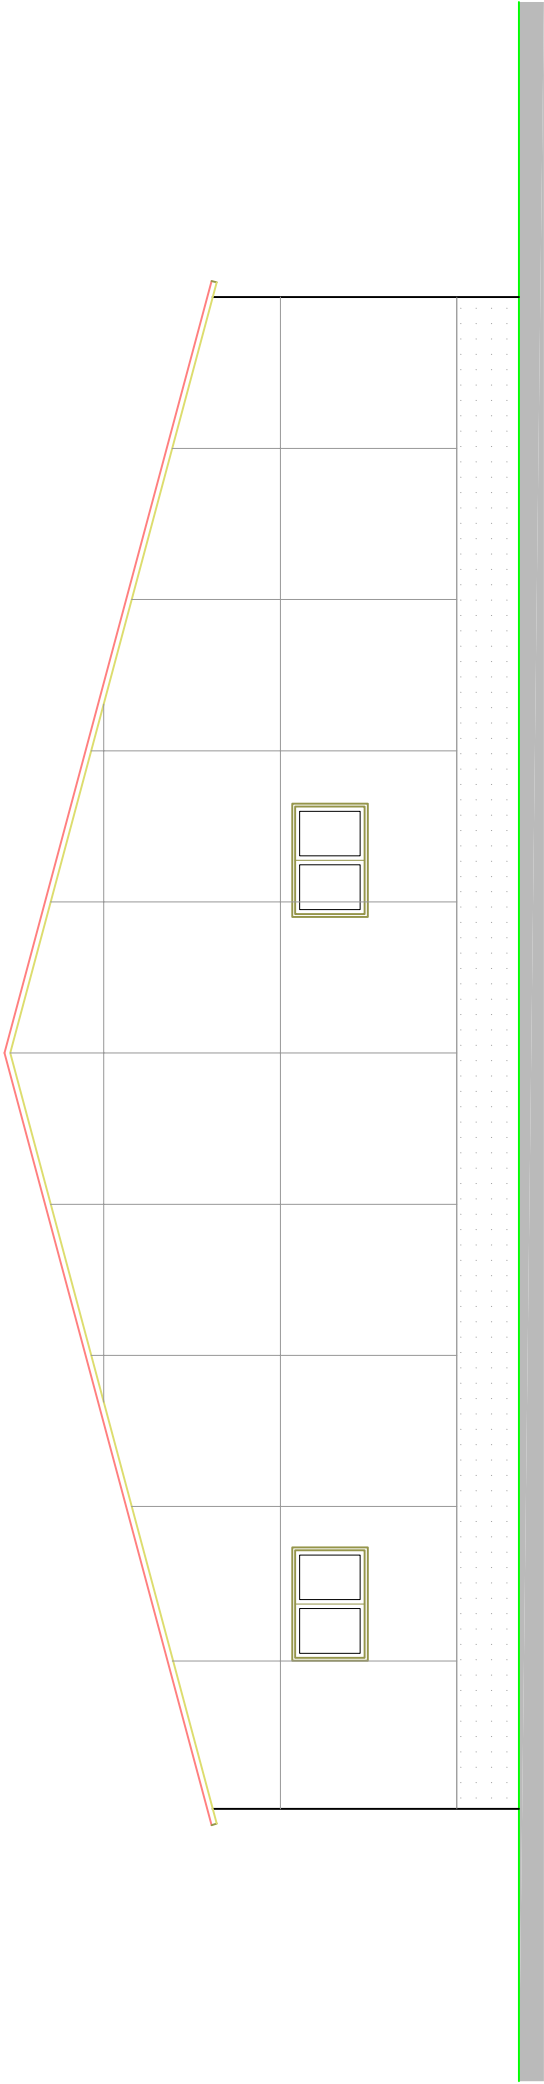

Alçado Poente - armazém de ovos (edifício- A)

FUNDIPROJECTOS DA COVA DA BEIRA GABINETE DE PROJECTOS	ARQUITECTURA	Leopoldo Soares Santos	Uniovo – Ovos e Derivados,S.A.	
	DESENHOU		Barroqueiras- ORCA- Fundão	
	COPIOU			
VERIFICOU			Projeto de construção	-- pavilhão- A
ESCALA:			DESENHO Nº	
1:100			D.17	
			SUBSTITUI	
			SUBSTITUIDO POR	
			DATA	novembro de 2020