




Alçado Norte

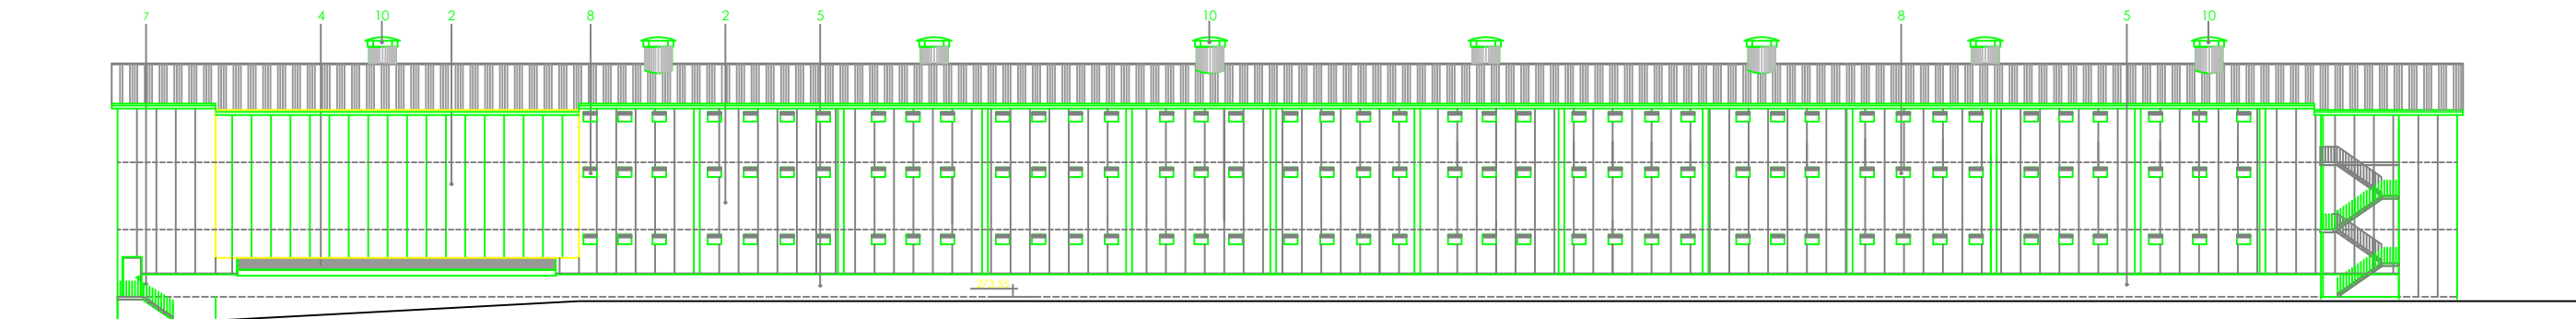

Alçado Poente

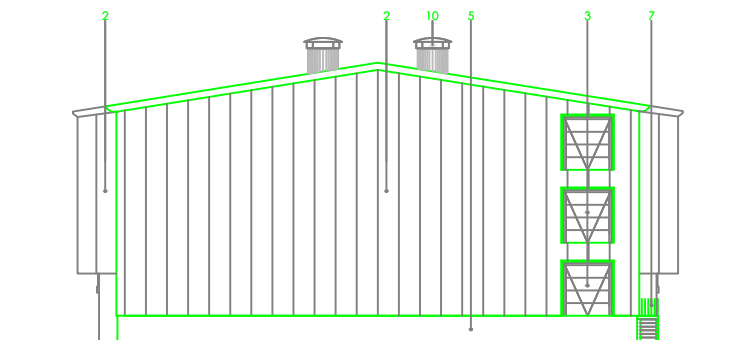

Alçado Nascente

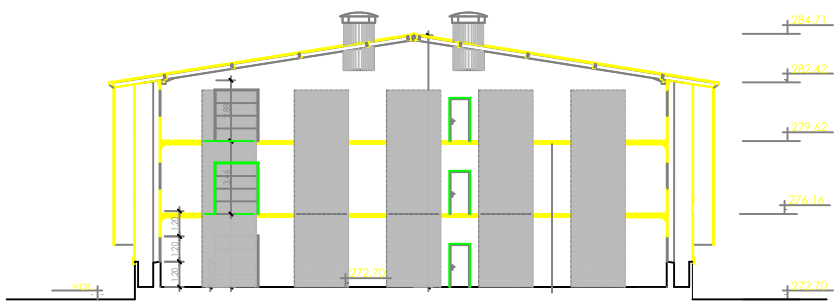

Corte a.b



ACABAMENTOS EXTERIORES

- 1 - COBERTURA EM PAINÉIS TIPO SANDWICH, TERMOLACADAS NA COR CINZA
- 2 - FACHADAS EM PAINÉIS TIPO SANDWICH, TERMOLACADAS NA COR CINZA
- 3 - PORTÕES EM ALUMÍNIO LACADO NA COR CINZA
- 4 - FAVOS (PAINÉIS DE REFRIGERAÇÃO)
- 5 - SOCOS EM BETÃO PARA PINTAR NA COR BRANCA
- 6 - PORTA EM ALUMÍNIO LACADO NA COR CINZA
- 7 - ESCADA METÁLICA
- 8 - EXTRACTORES
- 9 - VENTILADORES
- 10 - CHAMINÉ
- 11 - CAIXILHARIA DE ALUMÍNIO LACADO NA COR CINZA

NOTAS GERAIS:
1. Verificar todas as dimensões e condições no local. Não medir sobre os desenhos.
2. Para dimensões e especificações não constantes nos desenhos, consultar o autor do projecto.
3. O autor do projecto não é responsável por quaisquer revisões ao projecto original.
4. Este desenho não pode ser reproduzido sem autorização expressa do autor do projecto.

Arquitetos
ARQUITETURA E ENGENHARIA
Travessa dos Narzinhos, 4
2940 - 328 Ferreira do Zêzere
Tel: +351 249 362 610
Mail: geral@arquitetos.com

Requerente:
Zêzerovo S.A

Projecto:
Ampliação Núcleo Avícola
Rib^o das Pontes e Reconhecidas
Local:
Praça dos Solos - N^o. Sr^a. do Pranto
Ferreira do Zêzere
Fase:

Designação:
Corte a.b e Alçados

Técnico Responsável:
António Higinio Dias Saraiva Galinha O.A. n^o, 24816

Câmara:
Ferreira do Zêzere

Processo N^o. 48/2022 Data: 24 Set. 2022 Escala: 1/200 Des. Desenho n^o