


Planta de Ordenamento - Classificação e Qualificação do Solo

Divisão de Ordenamento do Território
Extracto das Plantas do PDM - 2ª Alteração à 1ª Revisão do PDM
Município da Batalha

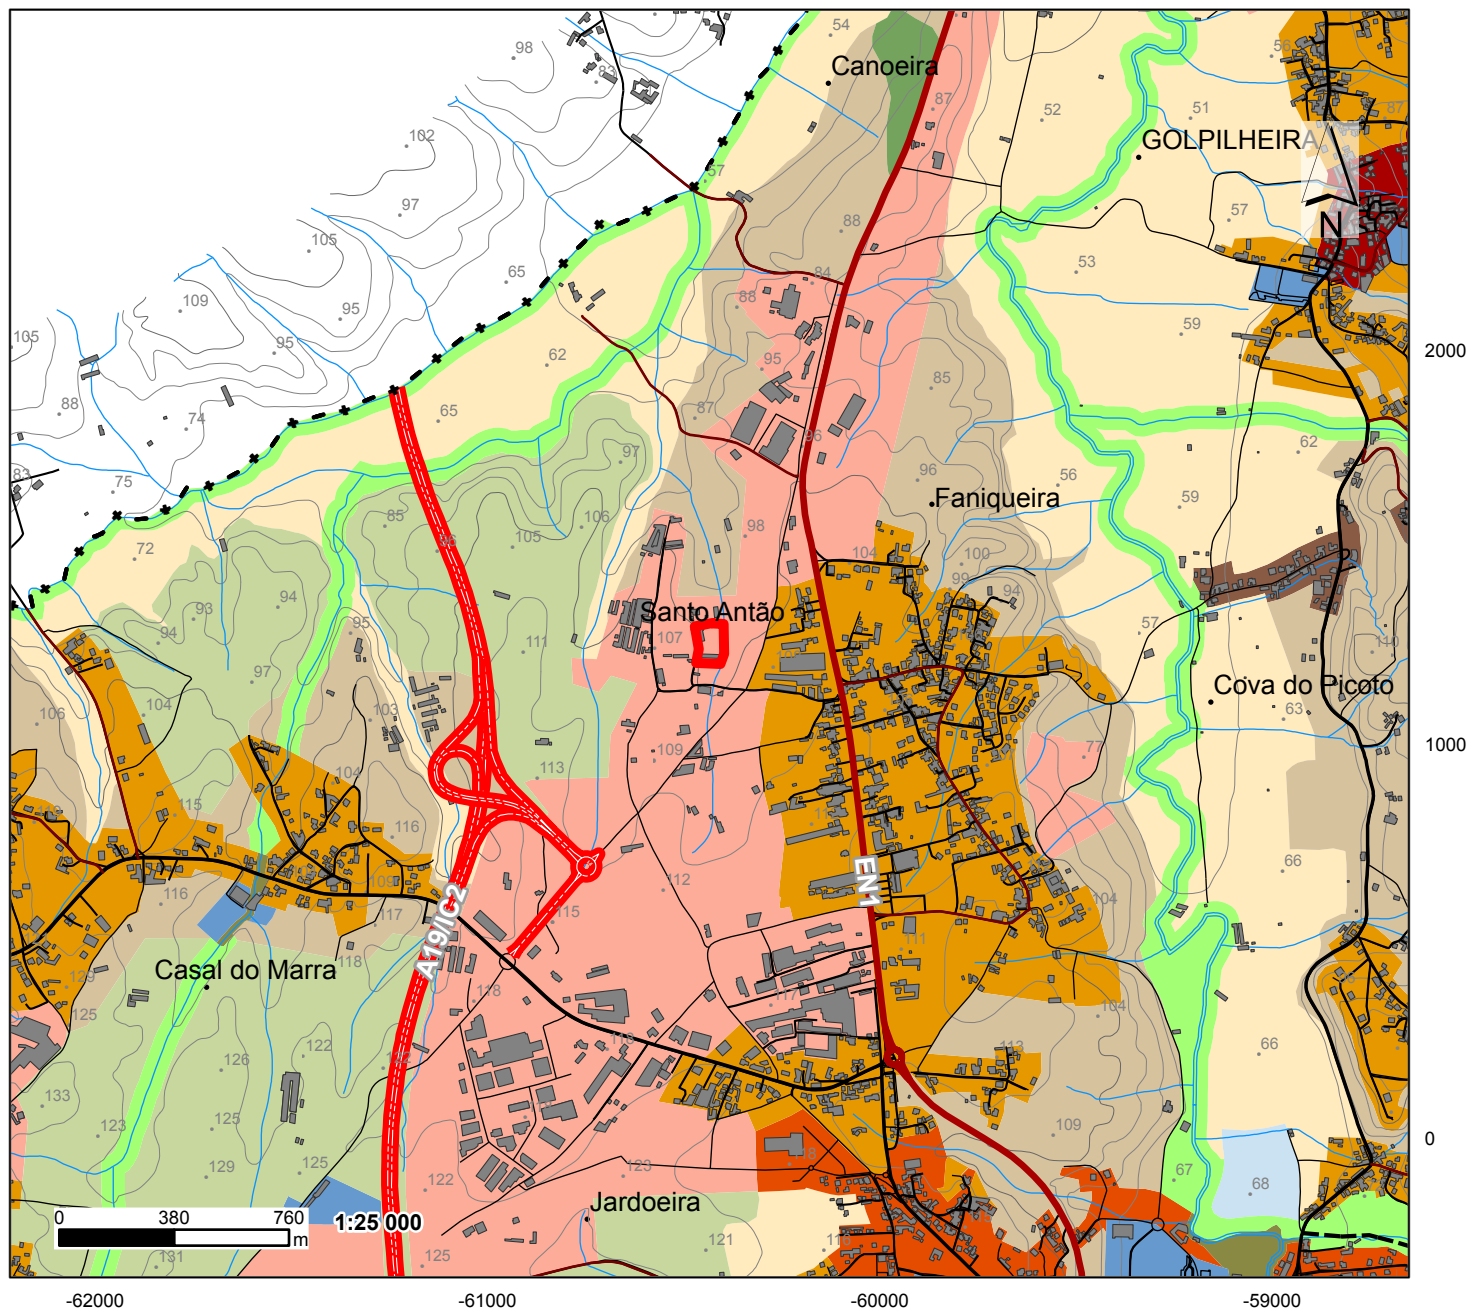

Rede rodoviária

Rede rodoviária nacional

Rede nacional complementar

A19/IC2

Rede nacional desclassificada sob jurisdição da IP

EN1; EN356

Estradas e caminhos municipais

Estradas municipais

Caminhos municipais

Vias propostas

Vias propostas

Classificação e qualificação do solo

Aglomerados Rurais

Espaços Agrícolas

Espaços Centrais

Espaços Destinados a Equipamentos

Espaços Habitacionais de Tipo I

Espaços Habitacionais de Tipo II

Espaços Mistos de Uso Silvícola e Agrícola

Espaços Verdes

Espaços de Atividades Económicas

Espaços de Uso Especial - Espaços de Equipamentos


Áreas Florestais de Conservação

Áreas Florestais de Produção

Áreas Naturais de Tipo I

Planta de Ordenamento - Áreas de Risco Potencial Significativo de Inundação

Divisão de Ordenamento do Território
Extracto das Plantas do PDM - 2ª Alteração à 1ª Revisão do PDM
Município da Batalha

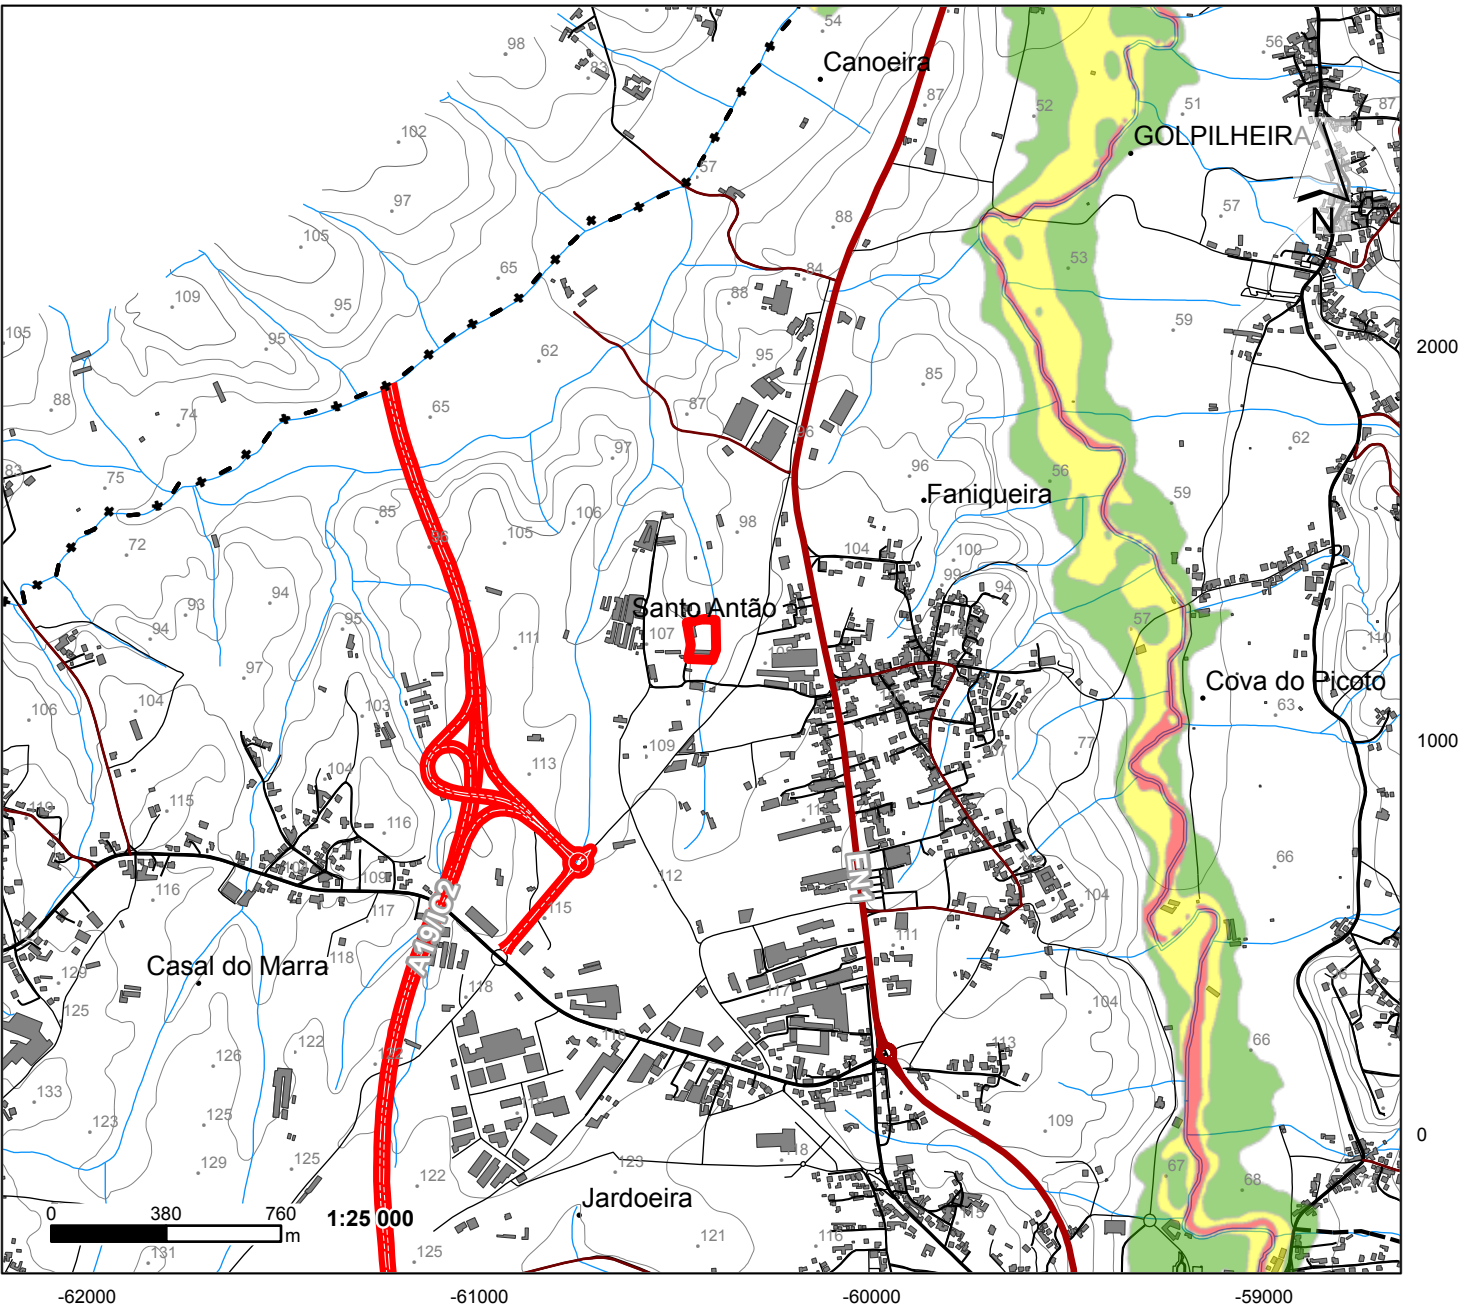

Rede rodoviária

Rede rodoviária nacional

Rede nacional complementar

 A19/IC2

Rede nacional desclassificada sob jurisdição da IP

 EN1; EN356

Estradas e caminhos municipais

 Estradas municipais

 Caminhos municipais

Vias propostas

 Vias propostas

Planos de Gestão Risco de Inundações - APA 2024

Áreas de Risco Potencial Significativo de Inundação (ARPSI)

Classes de Perigosidade - período de retorno de 100 anos


 Muito Baixo - Baixo

 Médio

 Alto - Muito Alto

Planta de Condicionantes I

Divisão de Ordenamento do Território
Extracto das Plantas do PDM - 2ª Alteração à 1ª Revisão do PDM
Município da Batalha

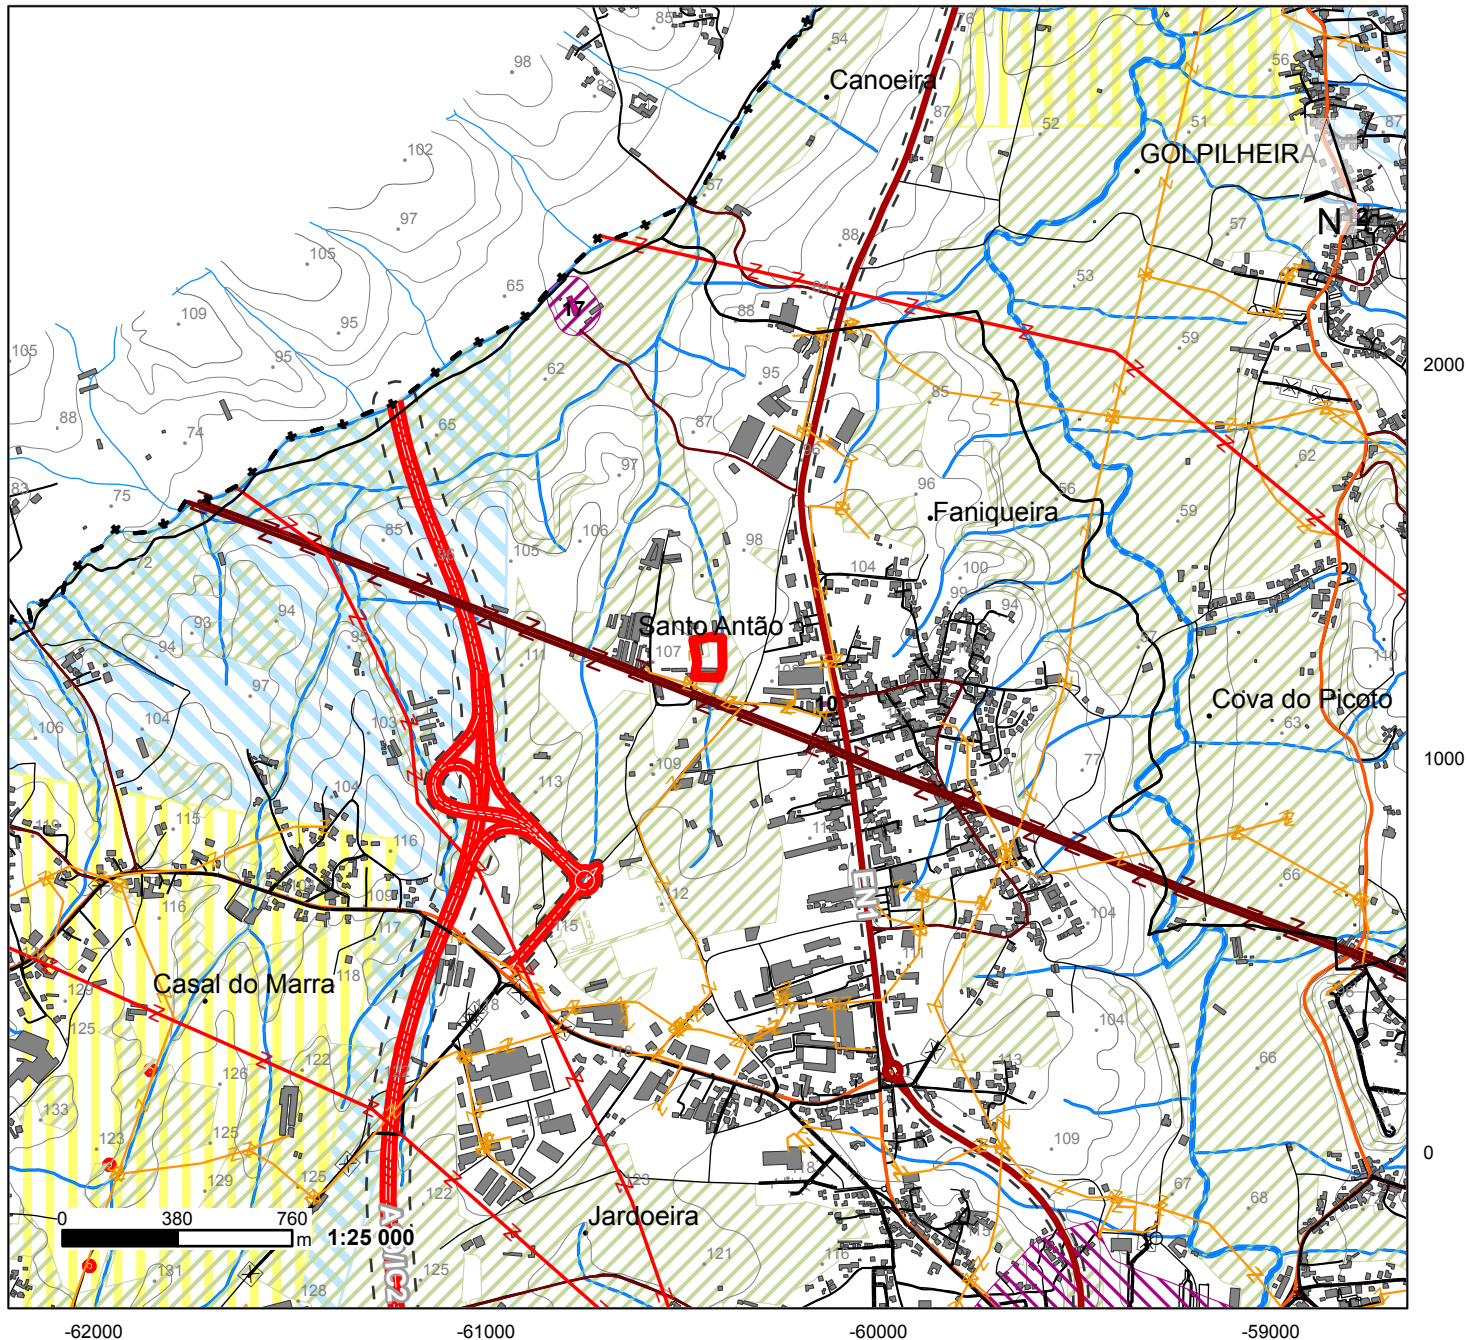

Recursos hídricos

Zona de proteção imediata

 Zona de proteção imediata

Zona de proteção intermédia

 Zona de proteção intermédia

Zona de proteção alargada

 Zona de proteção alargada

Leitos e margens de cursos de água

 Leitos e margens de cursos de água

Recursos ecológicos

Reserva ecológica nacional

 Reserva ecológica nacional

Rede rodoviária

Rede rodoviária nacional

Rede nacional complementar

 A19/IC2

Rede nacional desclassificada sob jurisdição da IP

 EN1; EN356

Estradas e caminhos municipais

 Estradas municipais

 Caminhos municipais

Rede viária

Zonas de serviço

 Zonas de serviço

Infraestruturas

Rede nacional de distribuição de eletricidade (RND)

 MÉDIA TENSÃO

 ALTA TENSÃO

Rede nacional de transporte de eletricidade (RNT)

Muito alta tensão

 Muito alta tensão

Gasoduto

Gasoduto RNTGN

 Gasoduto RNTGN

Ramal de distribuição

 Ramal de distribuição

Património edificado

Zona de proteção

 Zona de proteção geral

 Zona especial de proteção

Património classificado

 Património classificado

Base

 grelha_oficial_25k_dgt

 Planimetria

 rede_viaria_caminhos

 Edificado

 Hidrografia

 Curvas de Nivel

 curvas_nivel_mestras

 Pontos Cotados

 Toponímia

 Limites Administrativos - CAOP 2022

Plano Municipal de Defesa da Floresta Contra a Incêndios


Carta de Ocupação do Solo (DGT)



Divisão de Ordenamento do Território
Extracto da carta de ocupação do solo

Município da Batalha

Data: 15/04/2025

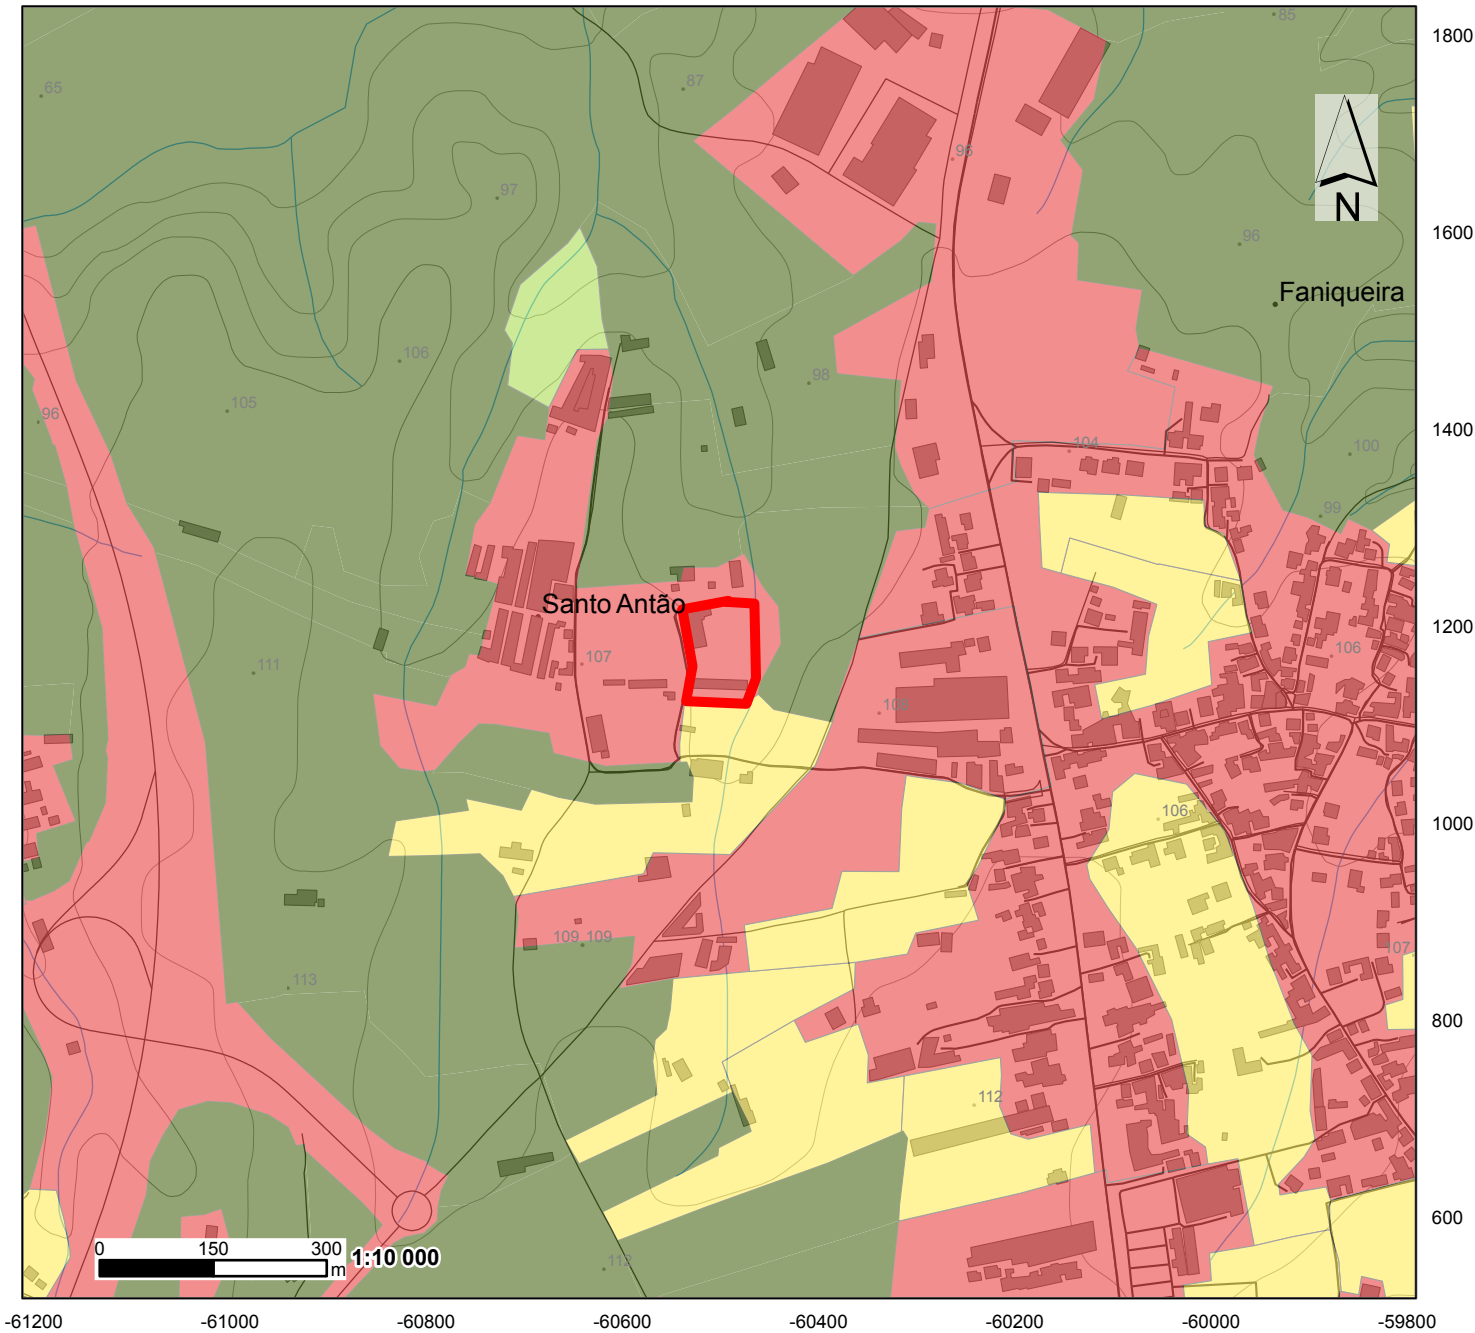

Carta de Ocupação do Solo

- Áreas Sociais
- Agricultura
- Pastagens
- Florestas
- Matos
- Massas de água superficiais


Carta da Reserva Ecológica Nacional - Tipologias

Divisão de Ordenamento do Território e de Obras Públicas
Extracto da Carta da Reserva Ecológica Nacional - Tipologias

Município da Batalha



Data: 15/04/2025

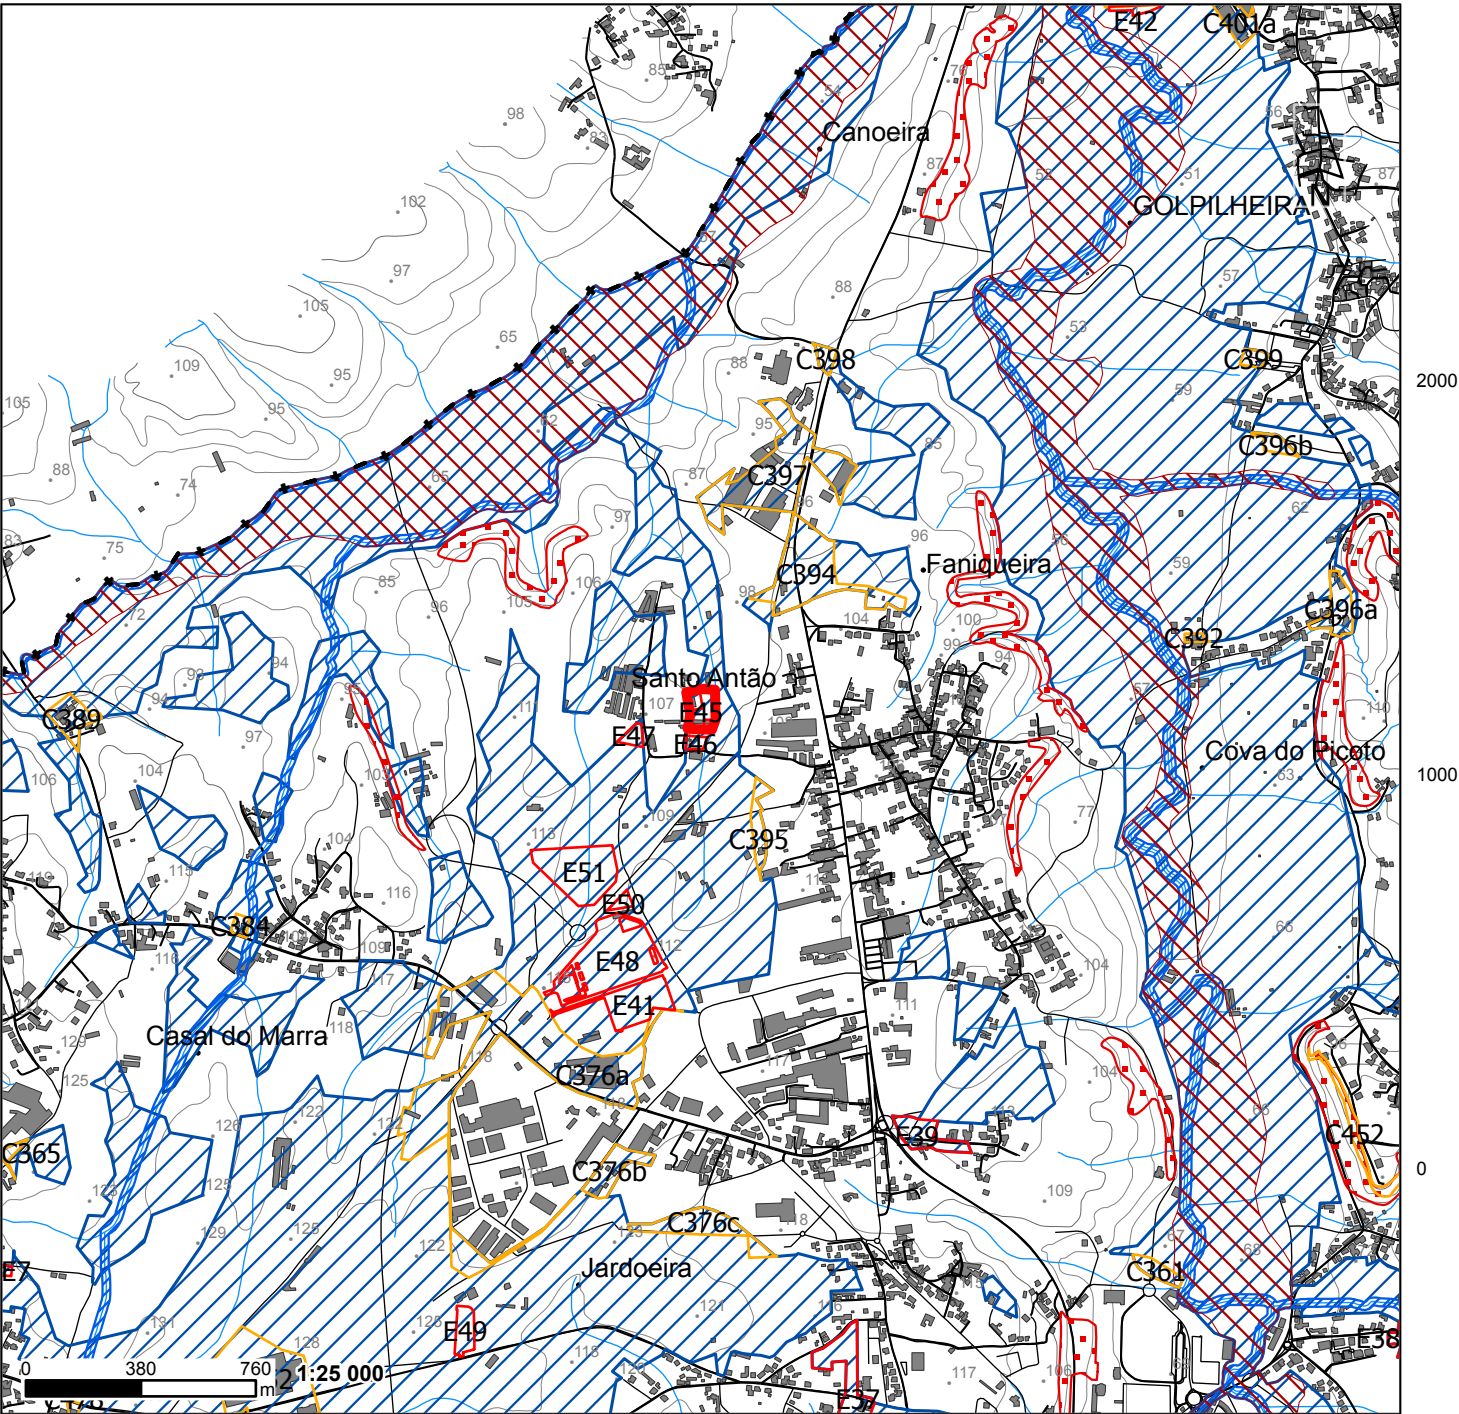

Reserva Ecológica Nacional

- Áreas de máxima infiltração
- Áreas com risco de erosão
- Leitos dos cursos de água
- Zonas ameaçadas pelas cheias

Exclusões da Reserva Ecológica Nacional

- C - Manchas efetivamente já comprometidas
- E - Áreas para satisfação de carências
- grelha_oficial_25k_dgt
- Planimetria
- rede_viaria_caminhos

- Edificado
- Hidrografia
- Curvas de Nível
- curvas_nivel_mestras
- Pontos Cotados
- Toponímia

Planta de Localização

Divisão de Ordenamento do Território
Extracto das Plantas do PDM - 1º Revisão

Município da Batalha



Nome do Requerente: ECOMAIS	
Rua: Rua do Brejo, n.º 10, Santo Antão, Apartado 106, 2410-186, Batalha, Leiria	Freguesia: Batalha
Data: 15/04/2025	 Localização



Plano Municipal de Defesa da Floresta Contra a Incêndios


Carta de Perigosidade



Divisão de Ordenamento do Território
Extrato da Carta de Perigosidade de Incêndio

Município da Batalha

Data: 15/04/2025

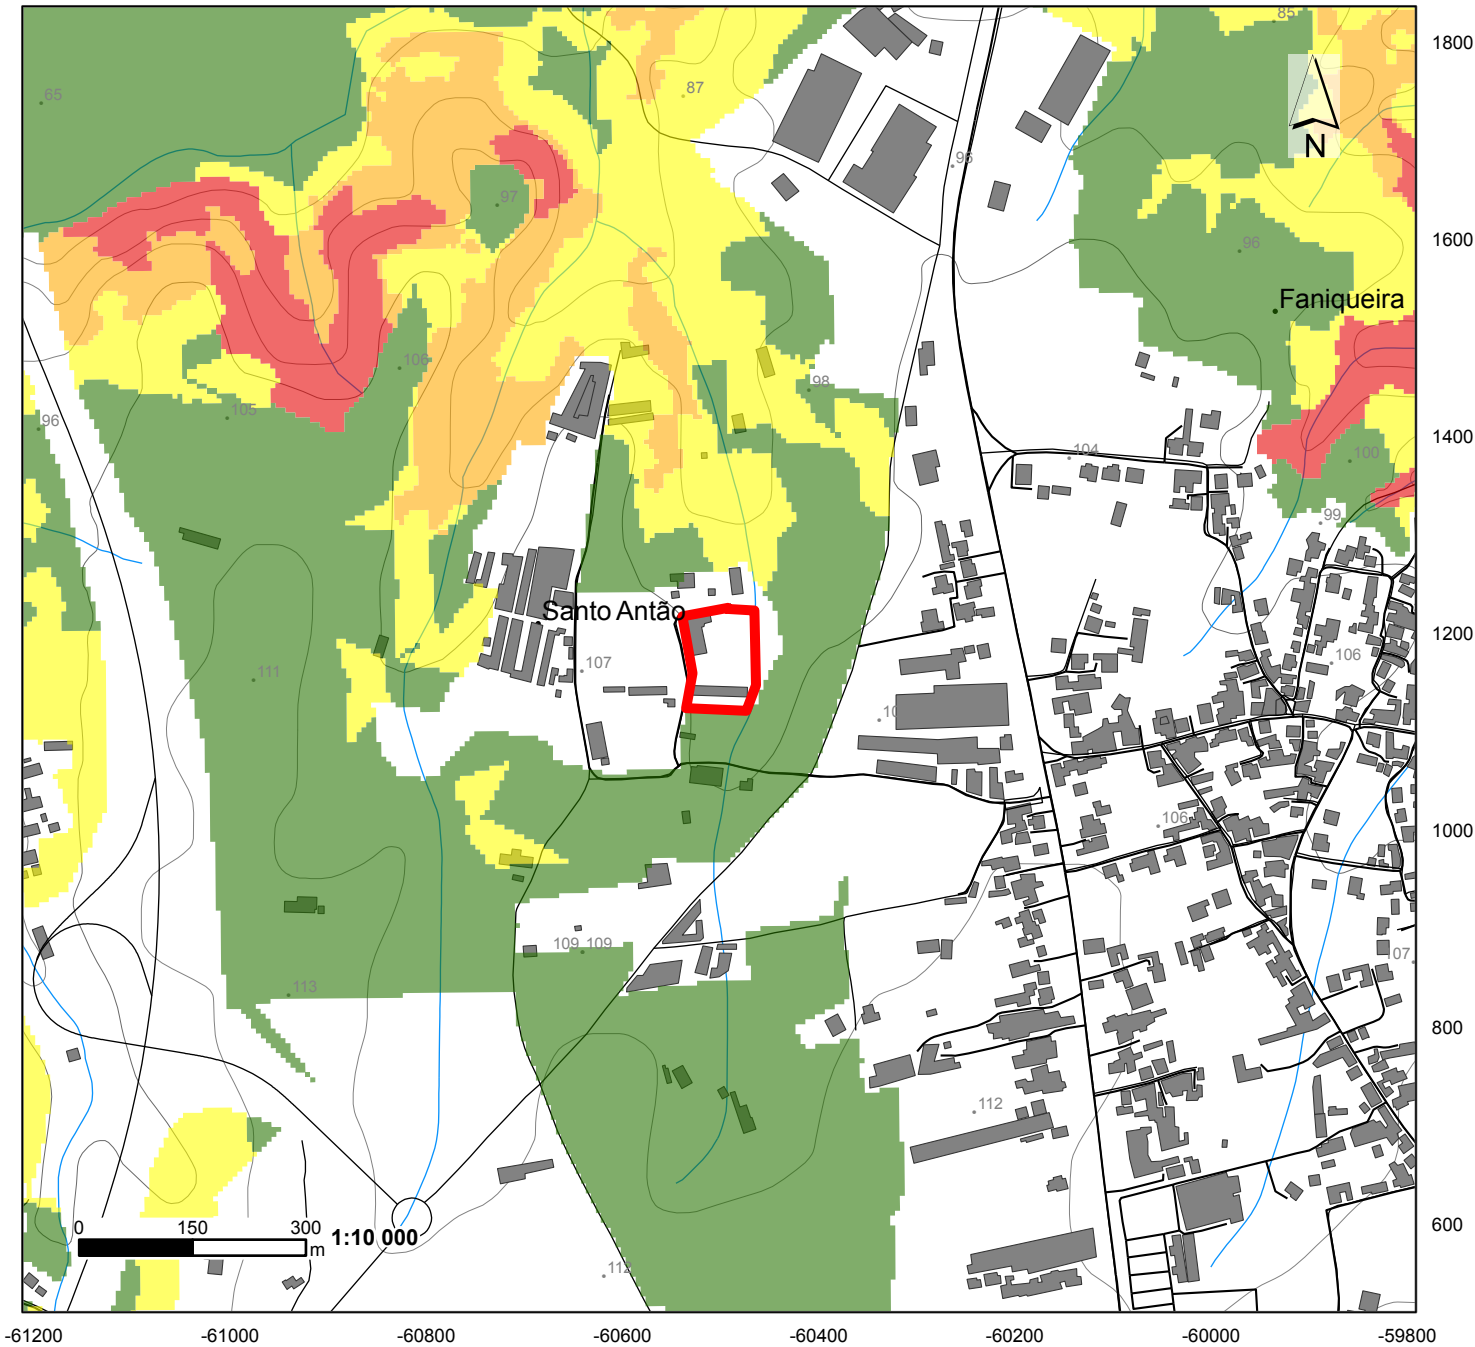

Classe

- Muito Alta
- Alta
- Média
- Muito Baixa


Planta de Localização

Divisão de Ordenamento do Território
Extracto das Plantas do PDM - 1ª Revisão

Município da Batalha




Nome do Requerente: ECOMAIS	
Rua: Rua do Brejo, n.º 10, Santo Antão, Apartado 106, 2410-186, Batalha, Leiria	Freguesia: Batalha
Data: 15/04/2025	 Localização

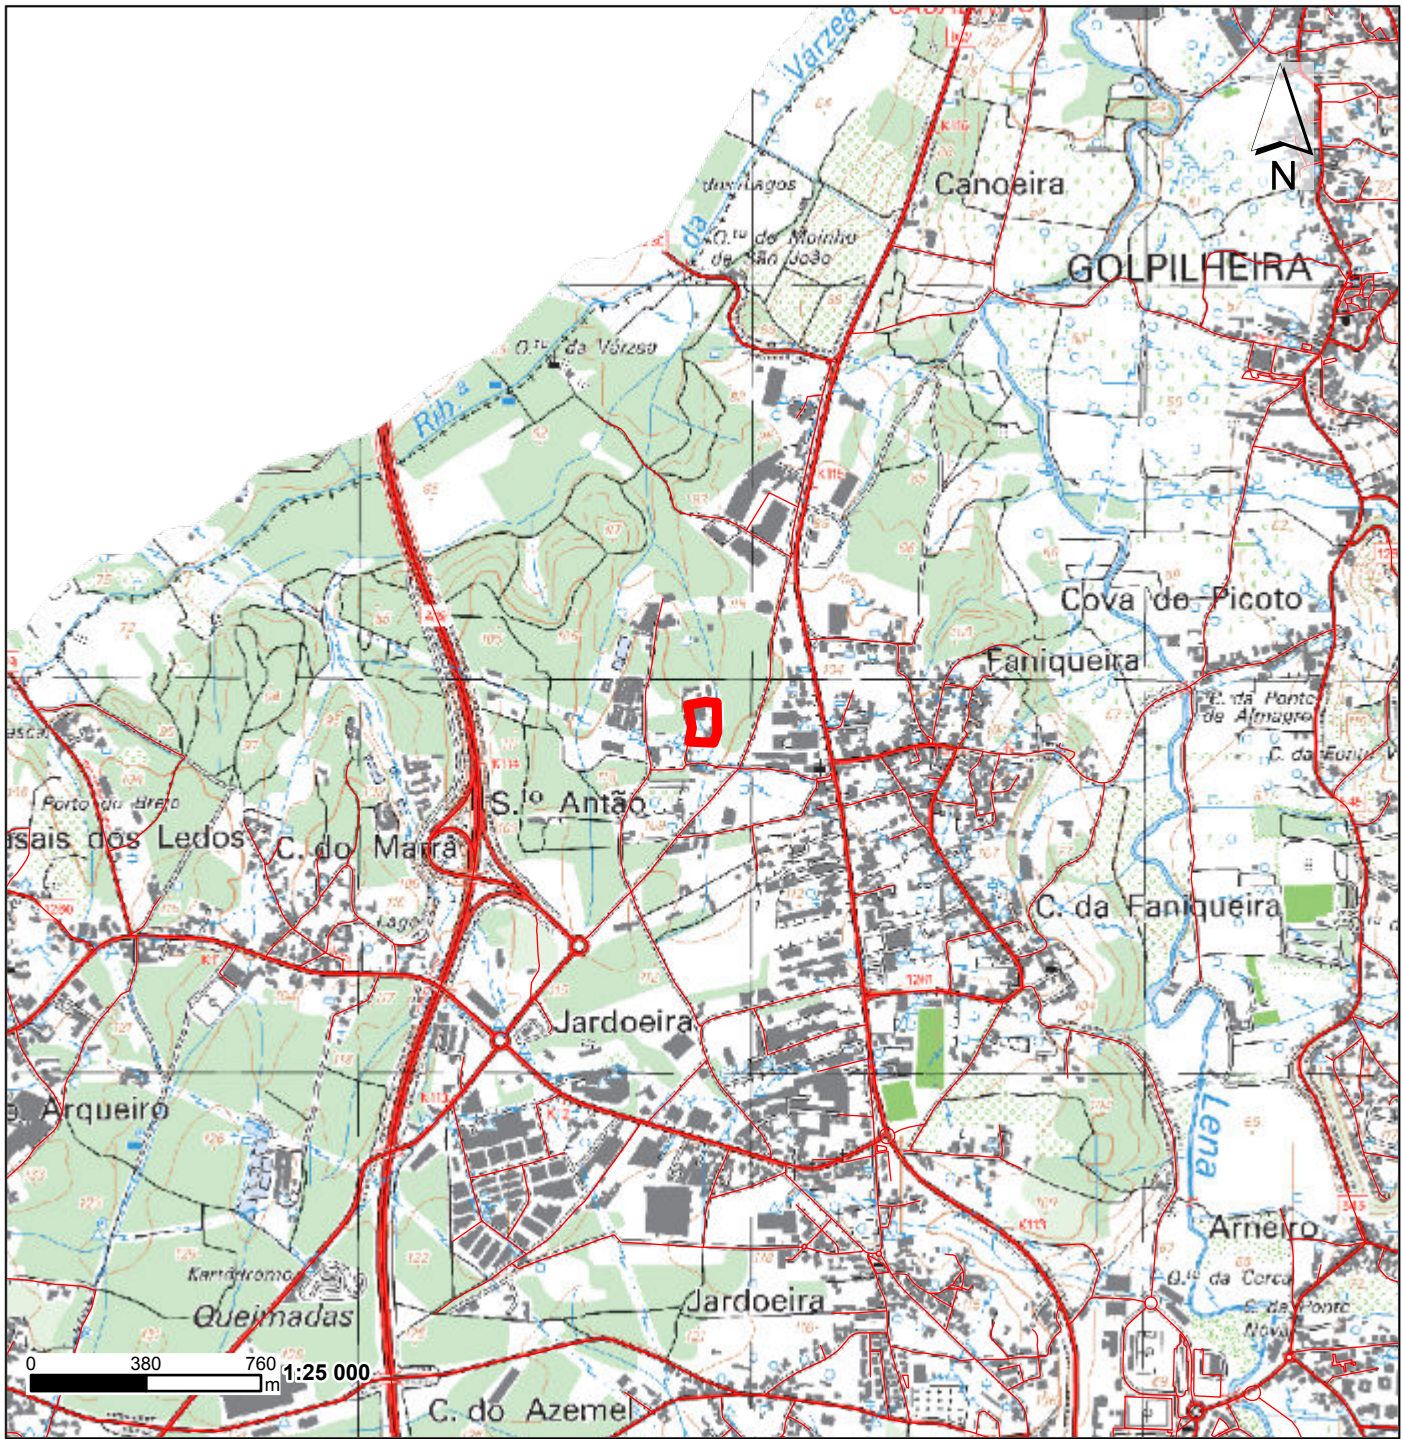

Planta de Condicionantes II

Divisão de Ordenamento do Território
Extracto das Plantas do PDM - 2ª Alteração à 1ª Revisão do PDM
Município da Batalha

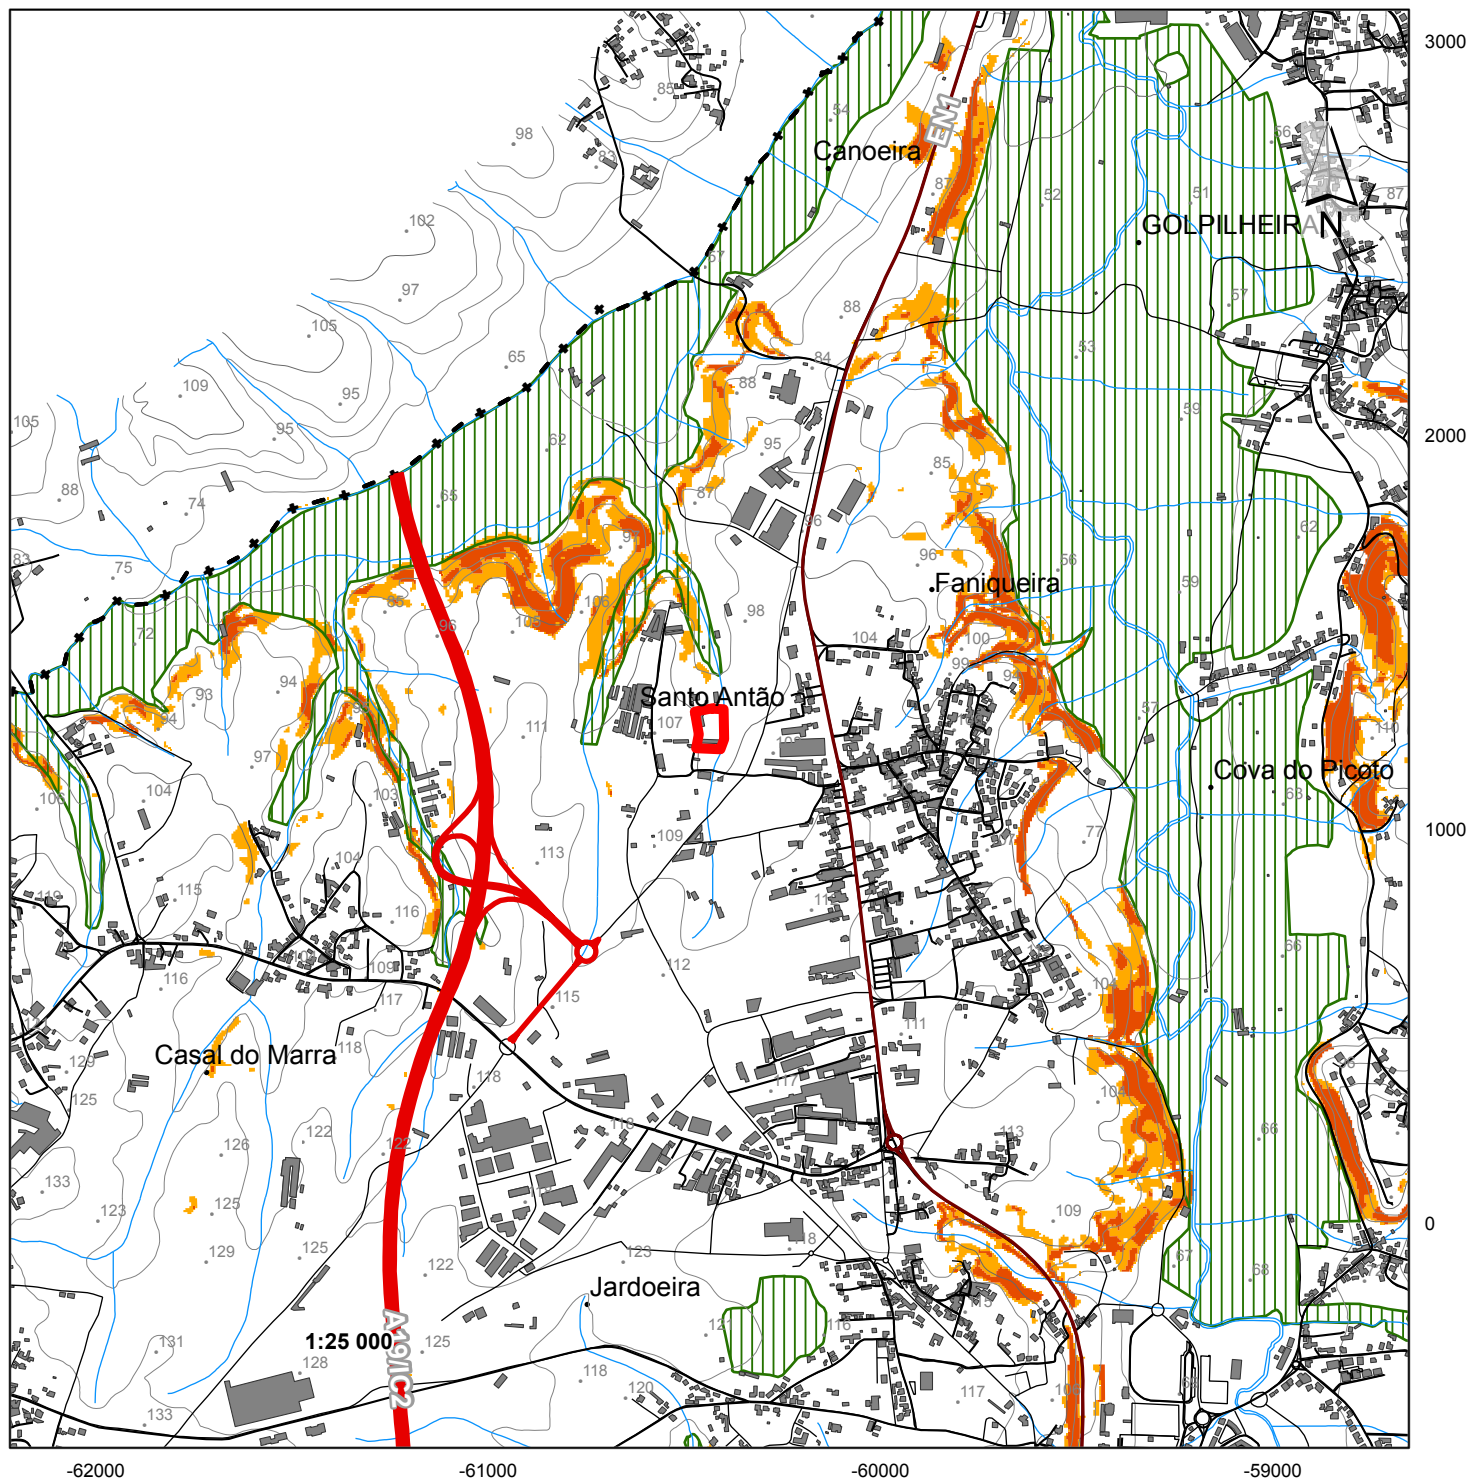

Recursos agrícolas

Reserva agrícola nacional

 Reserva agrícola nacional

Perigosidade de incêndio rural

 Alta

 Muito alta

Rede rodoviária nacional

Rede nacional complementar

 A19/IC2

 IC9

Estradas nacionais desclassificadas sob jurisdição da IP

 EN1; EN356

Base

grelha_oficial_25k_dgt

 Planimetria

 rede_viaria_caminhos

 Edificado

 Hidrografia

 Curvas de Nível

Planta de Ordenamento - Salvaguardas e Execução




BATALHA
MUNICÍPIO

Divisão de Ordenamento do Território
Extracto das Plantas do PDM - 2ª Alteração à 1ª Revisão do PDM

Município da Batalha

Data: 15/04/2025

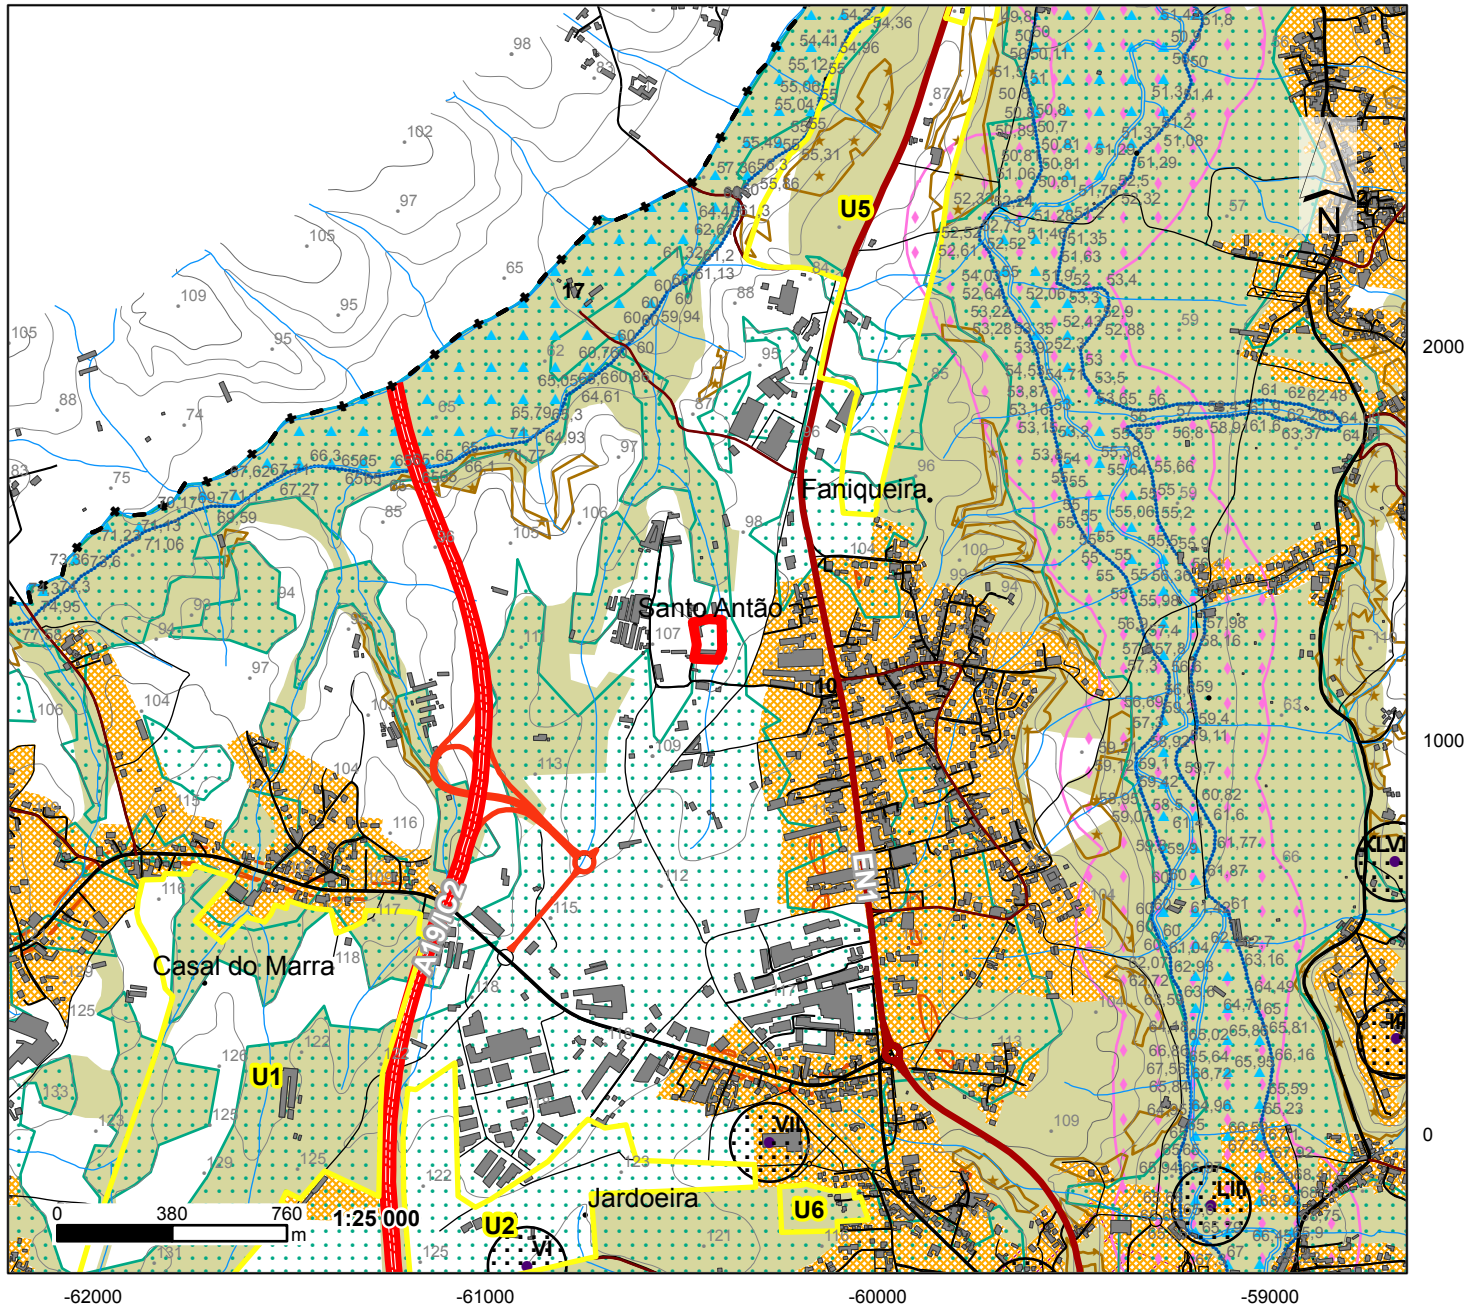

Unidade Operativa de Planeamento e Gestão

- U1 - Expansão da Zona Industrial da Jardoeira - Poente
- U2 - Expansão da Zona Industrial da Jardoeira - Sul
- U5 - Expansão da Zona Industrial da Golpilheira
- U6 - Expansão Residencial da Jardoeira

Valores culturais

Sítio arqueológico

- Sítio arqueológico

Identificação do sítio arqueológico

- Identificação do sítio arqueológico

Áreas de suscetibilidade à ocorrência de riscos

Zonas de conflito acústico

- Zonas de conflito acústico

Cota das zonas ameaçadas pelas cheias

- Cota das zonas ameaçadas pelas cheias

Zonas ameaçadas pelas cheias

- Zonas ameaçadas pelas cheias

Áreas com suscetibilidade elevada de contaminação de aquíferos

- Áreas com suscetibilidade elevada de contaminação de aquíferos

Área com suscetibilidade elevada de movimentos de massa em vertentes Imóveis de interesse municipal

- Área com suscetibilidade elevada de movimentos de massa em vertentes

Área com suscetibilidade sísmica elevada

- Área com suscetibilidade sísmica elevada

Rede rodoviária

Rede rodoviária nacional

Categoria

- Ramos de Ligação

- Rede nacional complementar

- Rede nacional desclassificada sob jurisdição da IP

- EN1; EN356

Rede municipal

- Estradas municipais

- Caminhos municipais

Património classificado ou em vias de classificação

Zonas de proteção

- Zona especial de proteção

- Zona de proteção geral

Imóveis de interesse municipal

- Imóveis de interesse municipal

Imóveis em vias de classificação

- Imóveis em vias de classificação

Zonas mistas

- Zonas mistas

Estrutura ecológica municipal principal

- Estrutura ecológica municipal principal

Base

- greilha_oficial_25k_dgt

- Planimetria

- rede_viaria_caminhos

- Edificado

- Hidrografia

- Curvas de Nível

- curvas_nivel_mestras

- Pontos Cotados

- Toponímia

Informação indicativa. A área delimitada nas plantas é da responsabilidade de quem a elaborou. Sistema de coordenadas no ETRS 1989 Portugal TM06.
Câmara Municipal da Batalha | Rua Infante D. Fernando 2440-118 Batalha
Telf.: 244769110 | Contribuinte nº501290206 | email: geral@cm-batalha.pt | <https://www.cm-batalha.pt>


Planta de Localização

Divisão de Ordenamento do Território
Extracto das Plantas do PDM - 1ª Revisão

Município da Batalha




Nome do Requerente: ECOMAIS	
Rua: Rua do Brejo, n.º 10, Santo Antão, Apartado 106, 2410-186, Batalha, Leiria	Freguesia: Batalha
Data: 15/04/2025	 Localização

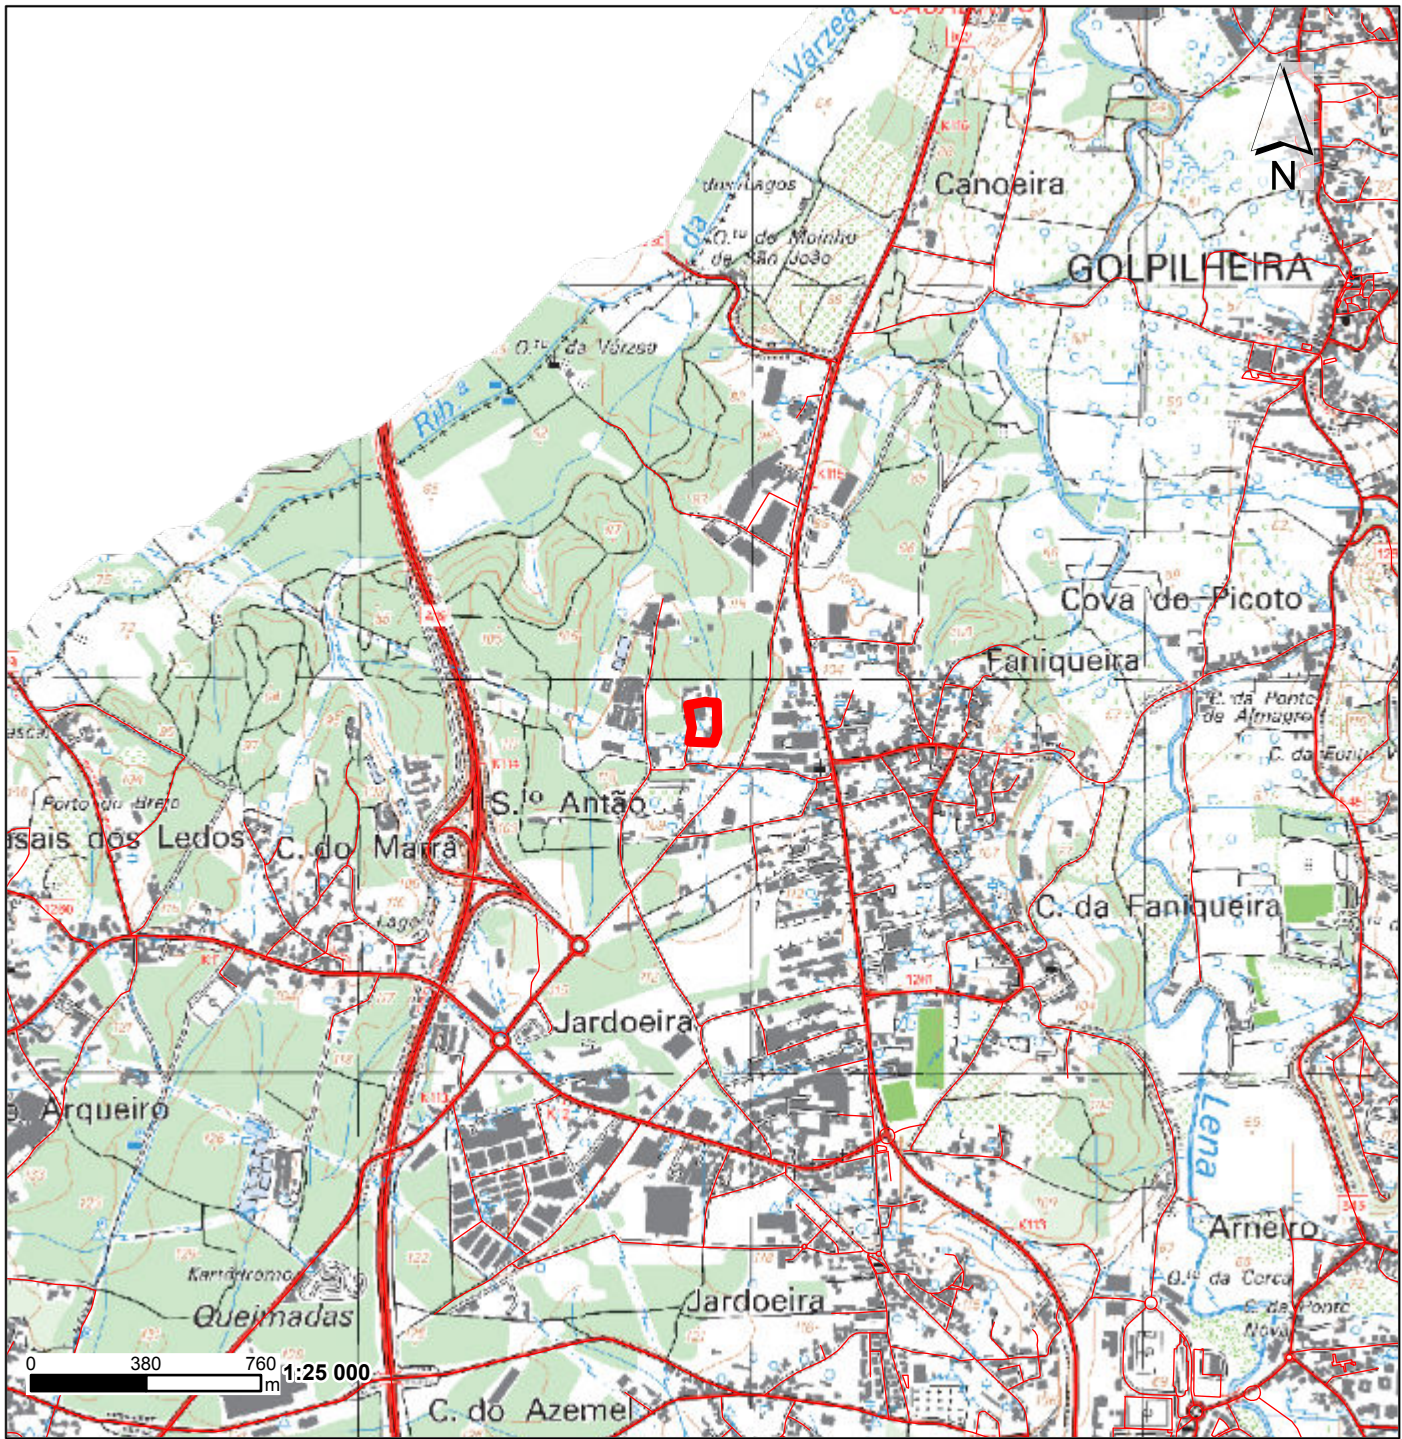

Planta de Ordenamento - Classificação e Qualificação do Solo

Divisão de Ordenamento do Território
Extracto das Plantas do PDM - 2ª Alteração à 1ª Revisão do PDM
Município da Batalha

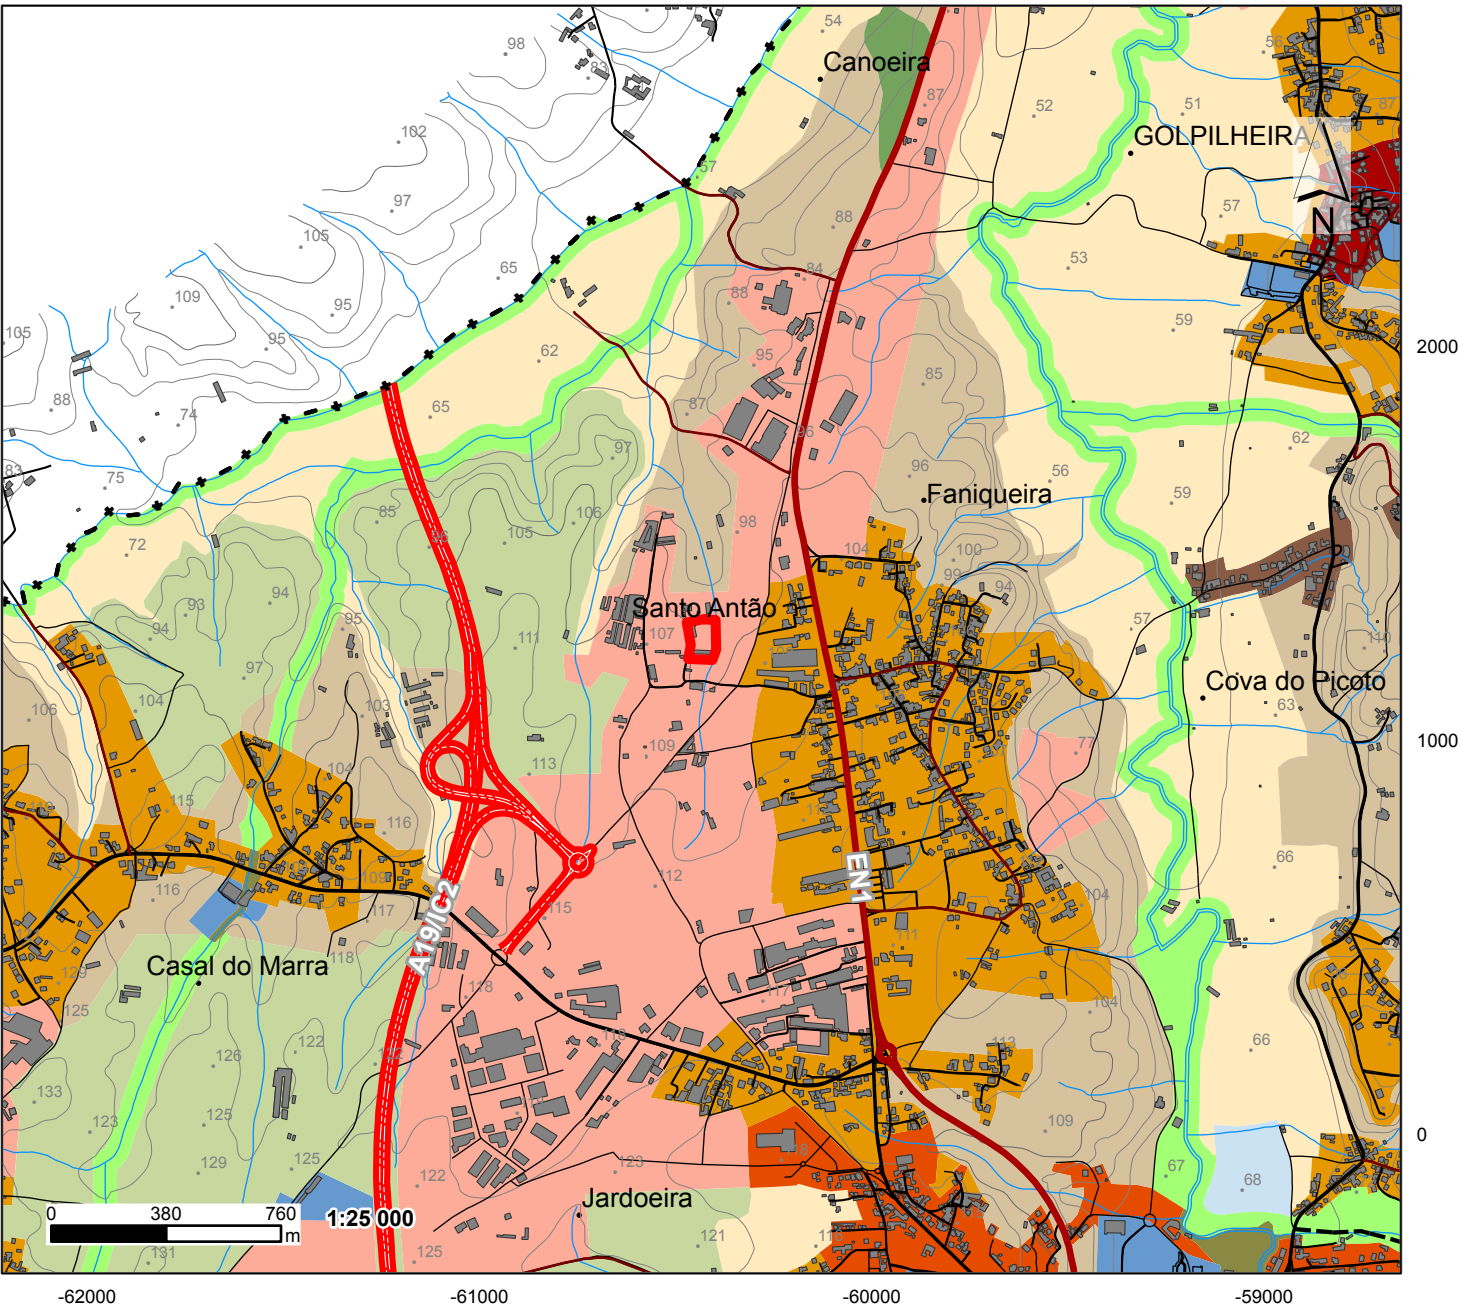

Rede rodoviária

Rede rodoviária nacional

Rede nacional complementar

A19/IC2

Rede nacional desclassificada sob jurisdição da IP

EN1; EN356

Estradas e caminhos municipais

Estradas municipais

Caminhos municipais

Vias propostas

Vias propostas

Classificação e qualificação do solo

Aglomerados Rurais

Espaços Agrícolas

Espaços Centrais

Espaços Destinados a Equipamentos

Espaços Habitacionais de Tipo I

Espaços Habitacionais de Tipo II

Espaços Mistos de Uso Silvícola e Agrícola

Espaços Verdes

Espaços de Atividades Económicas

Espaços de Uso Especial - Espaços de Equipamentos


Áreas Florestais de Conservação

Áreas Florestais de Produção

Áreas Naturais de Tipo I

Planta de Ordenamento - Áreas de Risco Potencial Significativo de Inundação

Divisão de Ordenamento do Território
Extracto das Plantas do PDM - 2ª Alteração à 1ª Revisão do PDM
Município da Batalha

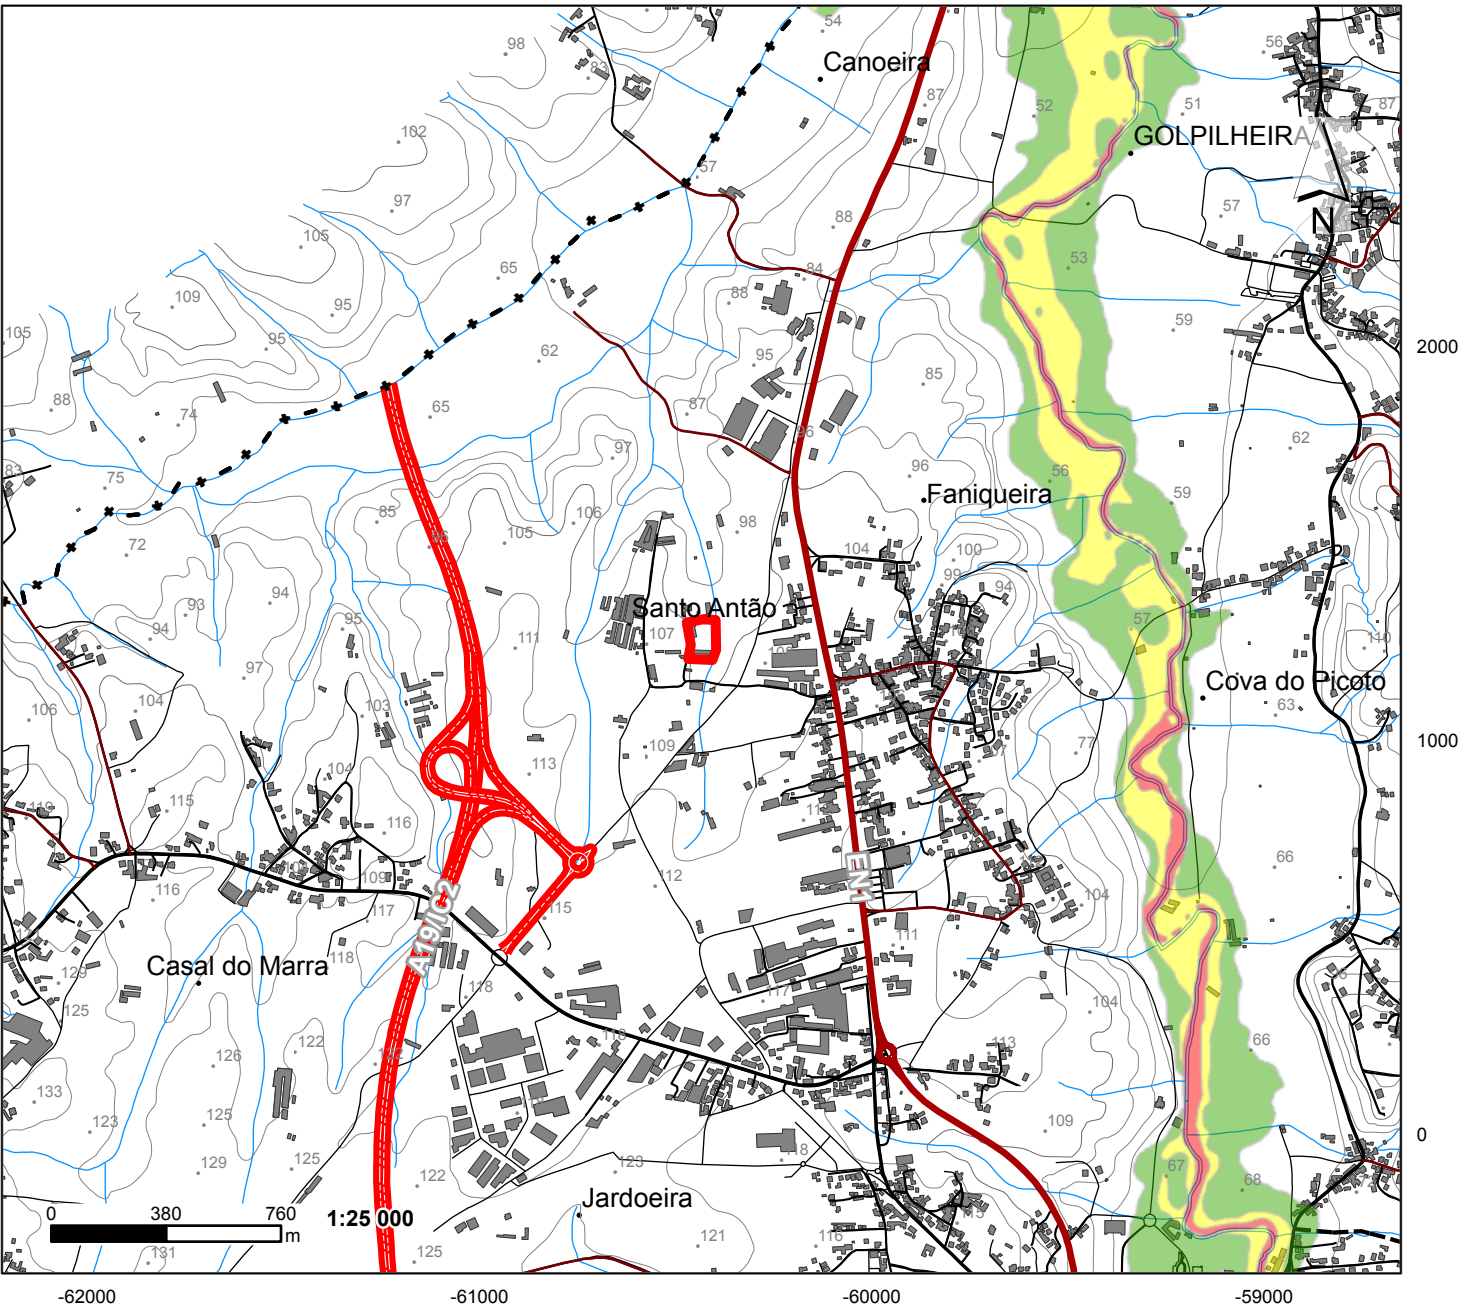

Rede rodoviária

Rede rodoviária nacional

Rede nacional complementar

 A19/IC2

Rede nacional desclassificada sob jurisdição da IP

 EN1; EN356

Estradas e caminhos municipais

 Estradas municipais

 Caminhos municipais

Vias propostas


 Vias propostas

Planos de Gestão Risco de Inundações - APA 2024

Áreas de Risco Potencial Significativo de Inundação (ARPSI)

Classes de Perigosidade - período de retorno de 100 anos

 Muito Baixo - Baixo

  Médio


 Alto - Muito Alto

Planta de Ordenamento - Salvaguardas e Execução

Divisão de Ordenamento do Território
Extracto das Plantas do PDM - 2ª Alteração à 1ª Revisão do PDM
Município da Batalha



Data: 15/04/2025

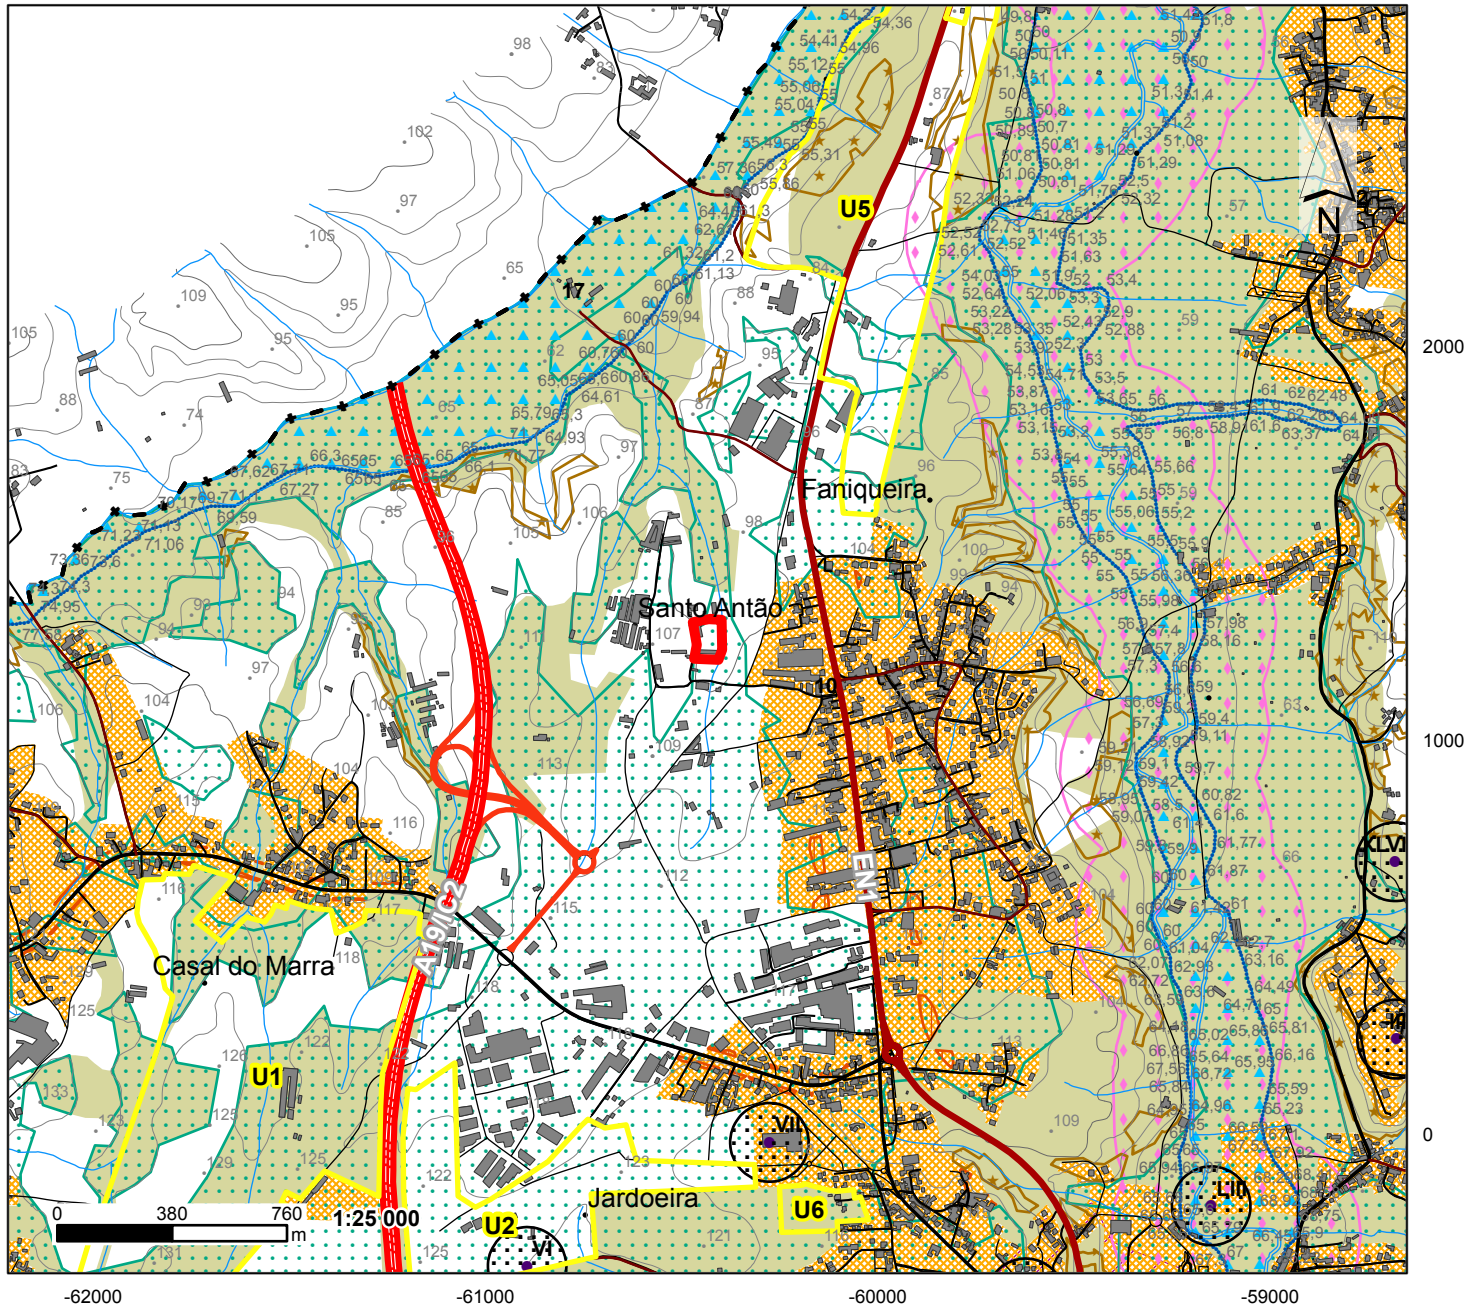

Unidade Operativa de Planeamento e Gestão

- U1 - Expansão da Zona Industrial da Jardoeira - Poente
- U2 - Expansão da Zona Industrial da Jardoeira - Sul
- U5 - Expansão da Zona Industrial da Golpilheira
- U6 - Expansão Residencial da Jardoeira

Valores culturais

Sítio arqueológico

- Sítio arqueológico

Identificação do sítio arqueológico

- Identificação do sítio arqueológico

Áreas de suscetibilidade à ocorrência de riscos

Zonas de conflito acústico

- Zonas de conflito acústico

Cota das zonas ameaçadas pelas cheias

- Cota das zonas ameaçadas pelas cheias

Zonas ameaçadas pelas cheias

- Zonas ameaçadas pelas cheias

Áreas com suscetibilidade elevada de contaminação de aquíferos

- Áreas com suscetibilidade elevada de contaminação de aquíferos

Área com suscetibilidade elevada de movimentos de massa em vertentes Imóveis de interesse municipal

- Área com suscetibilidade elevada de movimentos de massa em vertentes

Área com suscetibilidade sísmica elevada

- Área com suscetibilidade sísmica elevada

Rede rodoviária

Rede rodoviária nacional

Categoria

- Ramos de Ligação

- Rede nacional complementar

- Rede nacional desclassificada sob jurisdição da IP

- EN1; EN356

Rede municipal

- Estradas municipais

- Caminhos municipais

Património classificado ou em vias de classificação

Zonas de proteção

- Zona especial de proteção

- Zona de proteção geral

Imóveis de interesse municipal

- Imóveis de interesse municipal

Imóveis em vias de classificação

- Imóveis em vias de classificação

Zonas mistas

- Zonas mistas

Estrutura ecológica municipal principal

- Estrutura ecológica municipal principal

Base

- greilha_oficial_25k_dgt

- Planimetria

- rede_viaria_caminhos

- Edificado

- Hidrografia

- Curvas de Nível

- curvas_nivel_mestras


- Pontos Cotados

- Toponímia

Informação indicativa. A área delimitada nas plantas é da responsabilidade de quem a elaborou. Sistema de coordenadas no ETRS 1989 Portugal TM06.
Câmara Municipal da Batalha | Rua Infante D. Fernando 2440-118 Batalha
Telf.: 244769110 | Contribuinte nº501290206 | email: geral@cm-batalha.pt | <https://www.cm-batalha.pt>

Planta de Condicionantes II

Divisão de Ordenamento do Território
Extracto das Plantas do PDM - 2ª Alteração à 1ª Revisão do PDM
Município da Batalha

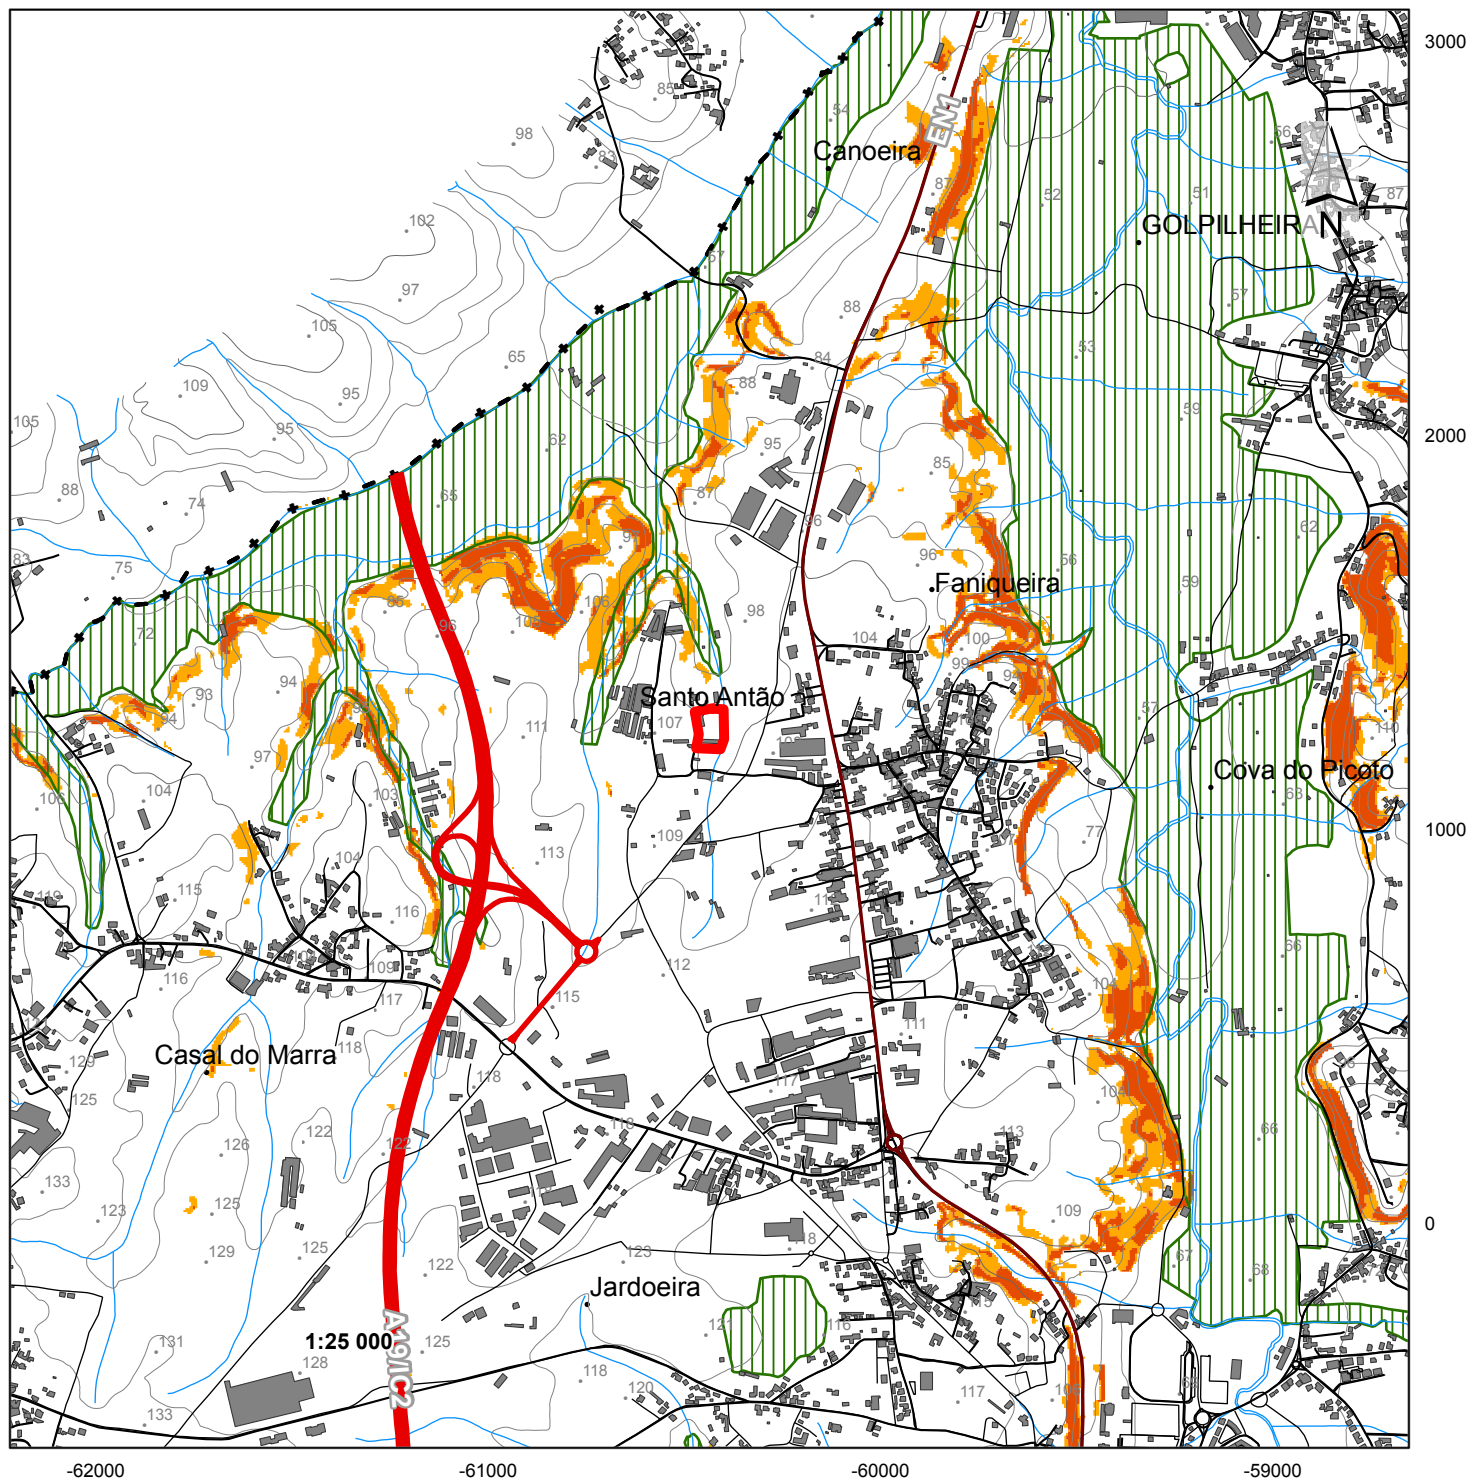

Recursos agrícolas

Reserva agrícola nacional

 Reserva agrícola nacional

Perigosidade de incêndio rural

 Alta

 Muito alta

Rede rodoviária nacional

Rede nacional complementar

 A19/IC2

 IC9

Estradas nacionais desclassificadas sob jurisdição da IP

 EN1; EN356

Base

grelha_oficial_25k_dgt

 Planimetria

 rede_viaria_caminhos


 Edificado

 Hidrografia

 Curvas de Nível

Planta de Condicionantes I

Divisão de Ordenamento do Território
Extracto das Plantas do PDM - 2ª Alteração à 1ª Revisão do PDM
Município da Batalha

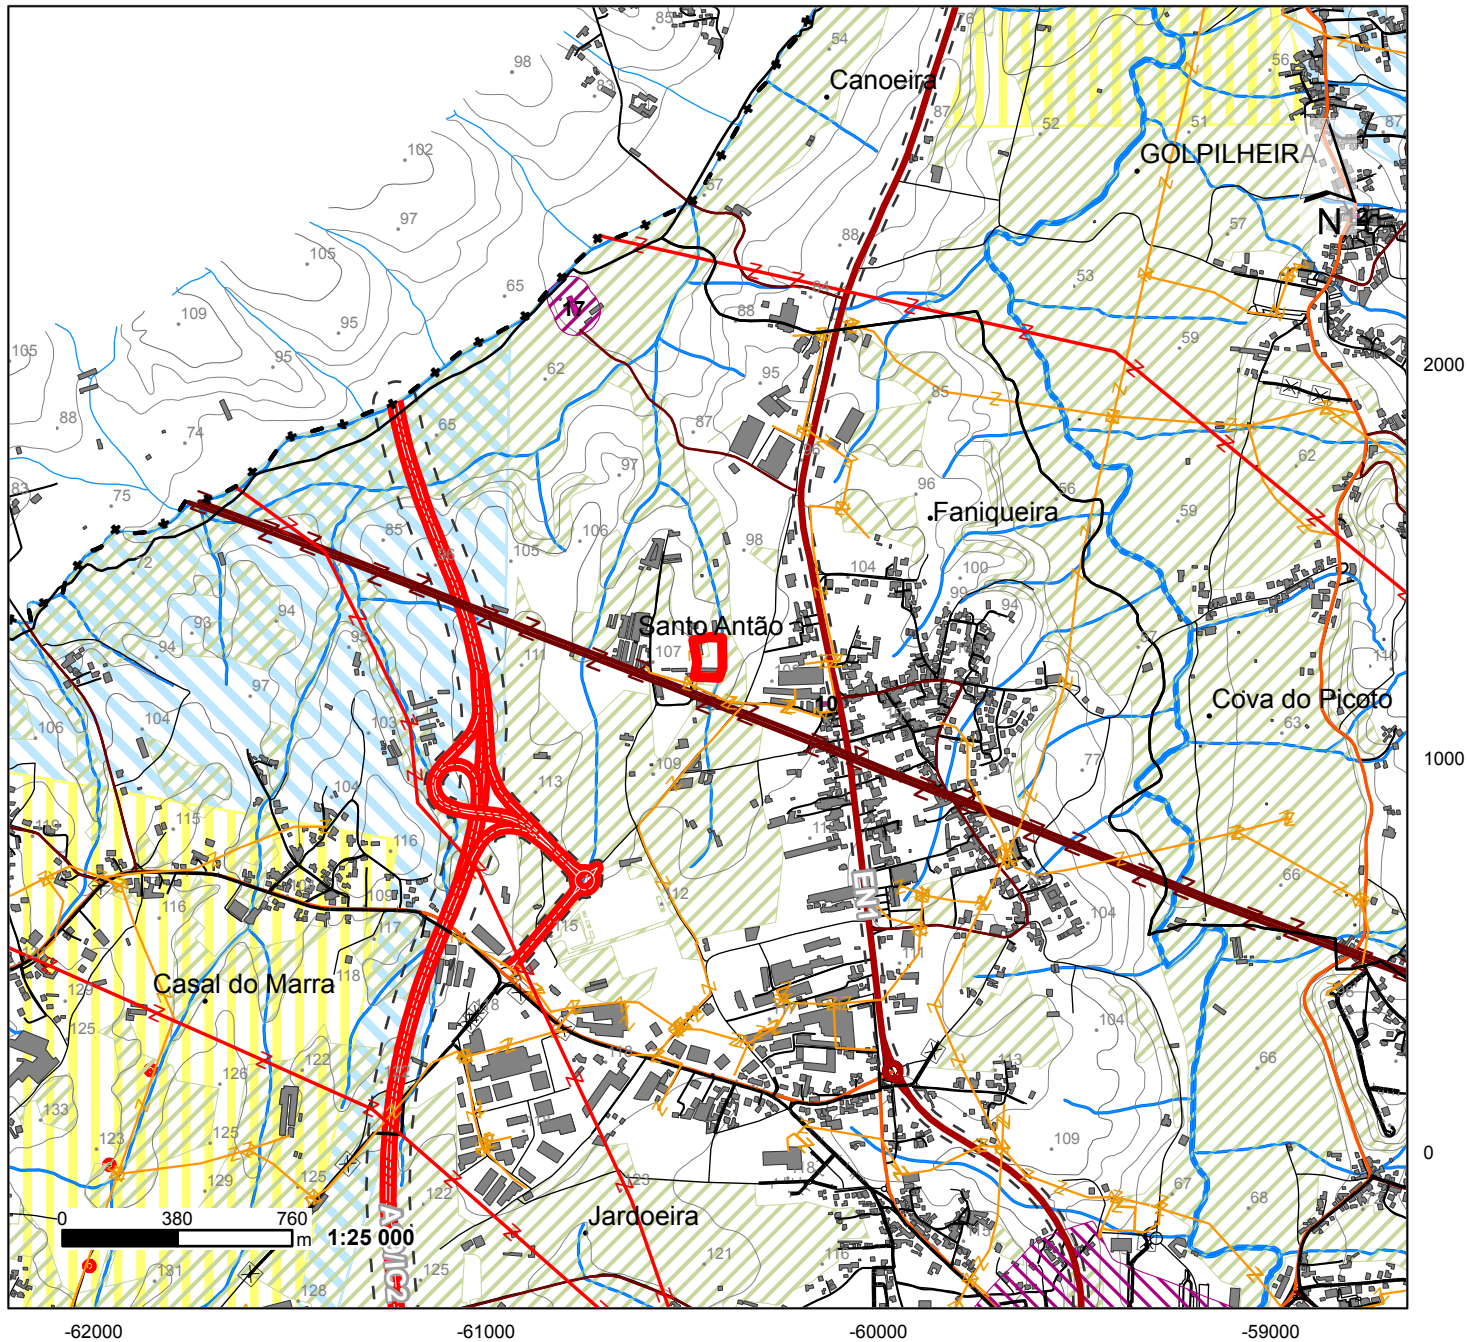

Recursos hídricos

Zona de proteção imediata

Zona de proteção intermédia

Zona de proteção alargada

Leitos e margens de cursos de água

Leitos e margens de cursos de água

Recursos ecológicos

Reserva ecológica nacional

Reserva ecológica nacional

Rede rodoviária

Rede rodoviária nacional

Rede nacional complementar

Rede nacional desclassificada sob jurisdição da IP

Estradas e caminhos municipais

Estradas municipais

Caminhos municipais

Rede viária

Zonas de serviço

Zonas de serviço

Infraestruturas

Rede nacional de distribuição de eletricidade (RND)

MÉDIA TENSÃO

ALTA TENSÃO

Rede nacional de transporte de eletricidade (RNT)

Muito alta tensão

Muito alta tensão

Gasoduto

Gasoduto RNTGN

Gasoduto RNTGN

Ramal de distribuição

Ramal de distribuição

Património edificado

Zona de proteção

Zona de proteção geral

Zona especial de proteção

Património classificado

Património classificado

Base

grelha_oficial_25k_dgt

Planimetria

rede_viaria_caminhos

Edificado

Hidrografia

Curvas de Nivel

curvas_nivel_mestras

Pontos Cotados

Toponímia

Limites Administrativos - CAOP 2022

Plano Municipal de Defesa da Floresta Contra a Incêndios


Carta de Ocupação do Solo (DGT)



Divisão de Ordenamento do Território
Extracto da carta de ocupação do solo

Município da Batalha

Data: 15/04/2025

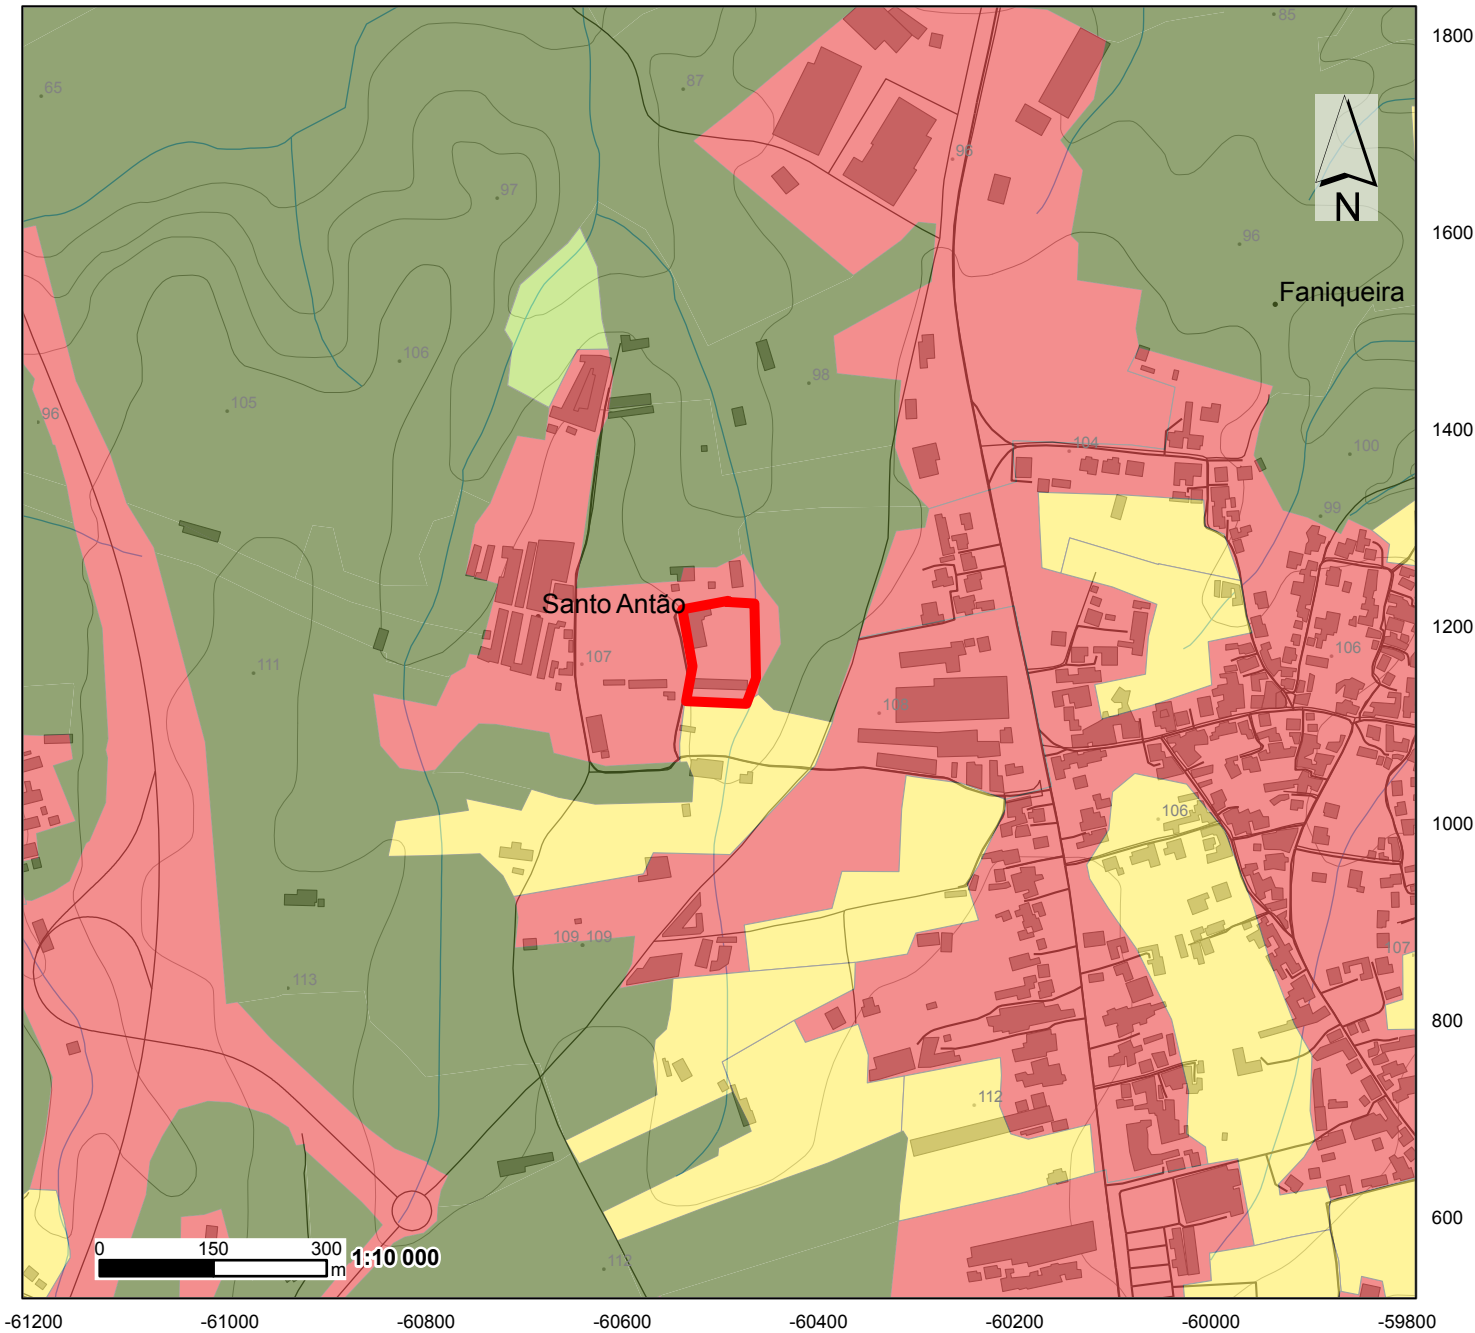

Carta de Ocupação do Solo

- Áreas Sociais
- Agricultura
- Pastagens
- Florestas
- Matos
- Massas de água superficiais

Plano Municipal de Defesa da Floresta Contra a Incêndios


Carta de Perigosidade




Divisão de Ordenamento do Território
Extrato da Carta de Perigosidade de Incêndio

Município da Batalha

Data: 15/04/2025

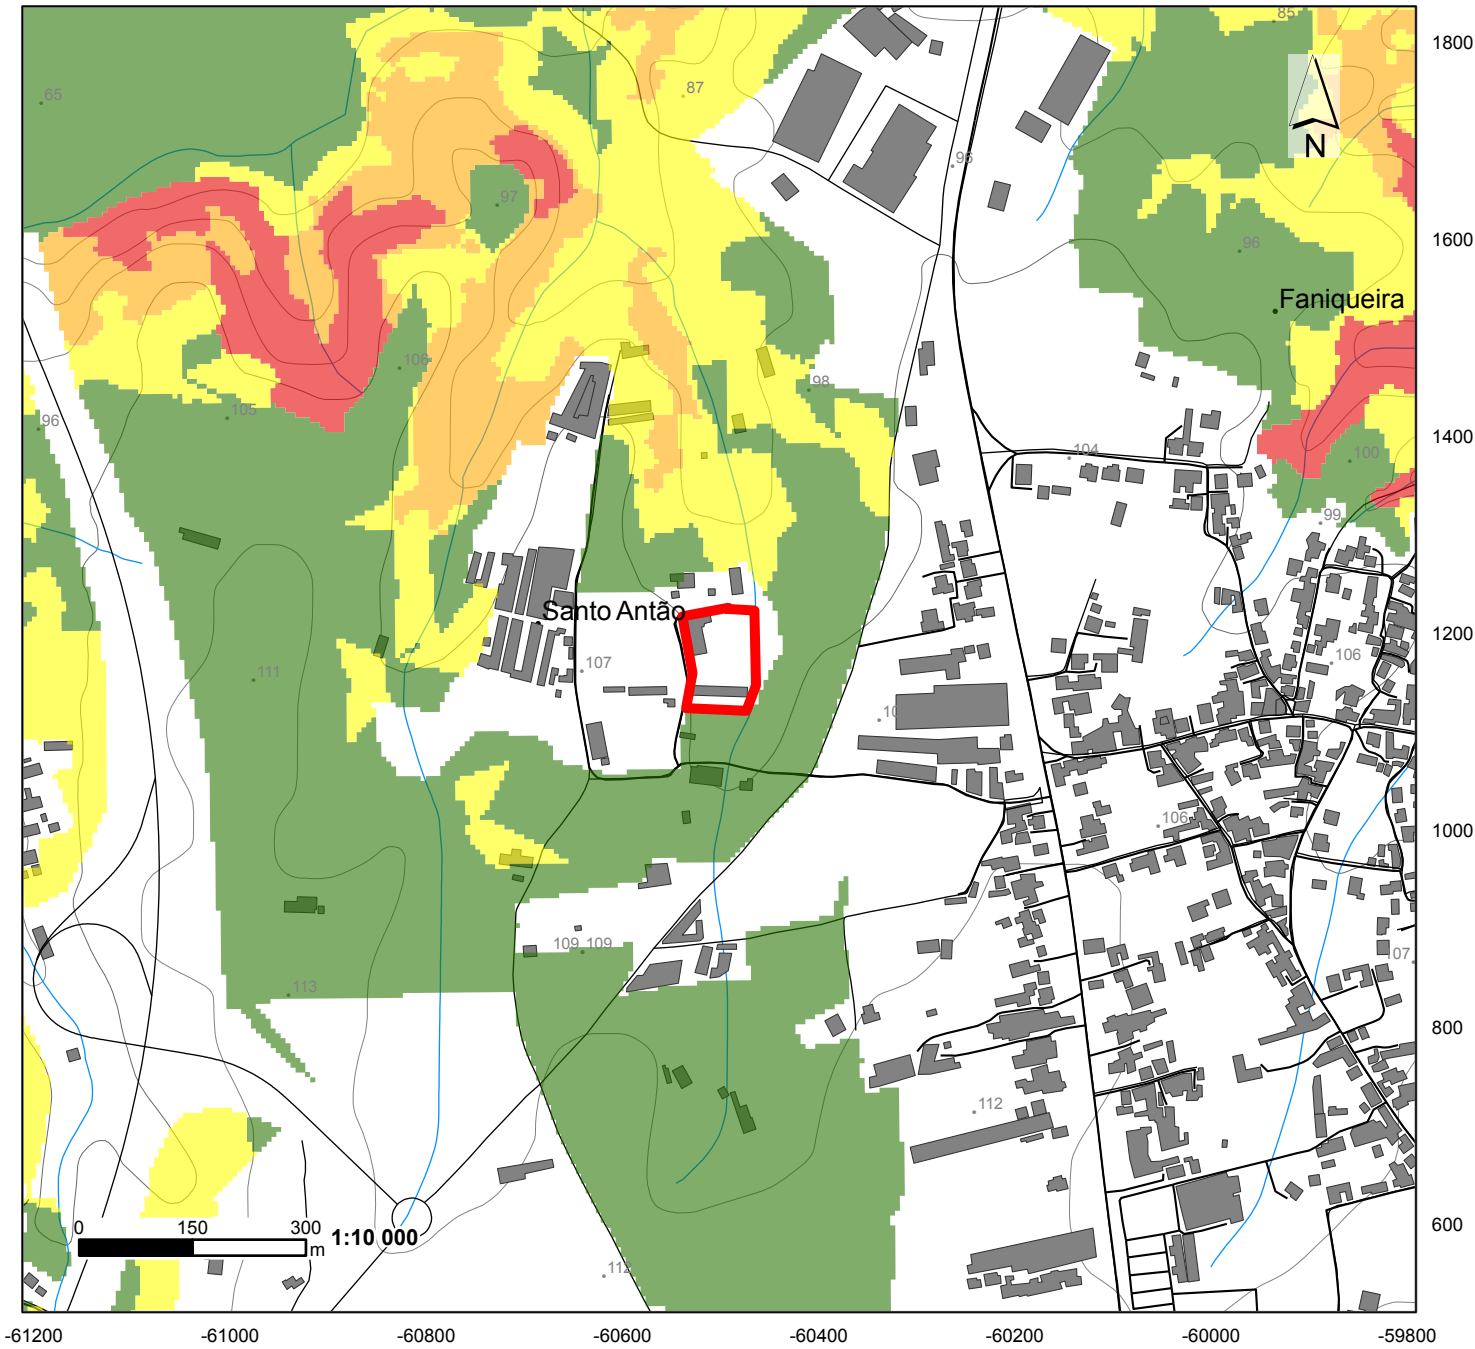

Classe

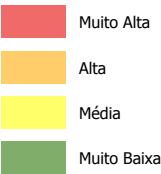

Divisão de Ordenamento do Território e de Obras Públicas
Extracto da Carta da Reserva Ecológica Nacional - Tipologias



BATALHA
MUNICÍPIO

-  Áreas de máxima Infiltração
-  Áreas com risco de erosão
-  Leitos dos cursos de água
-  Zonas ameaçadas pelas cheias

 C - Manchas efetivamente já comprometidas

 E - Áreas para satisfação de carências

qrelha_oficial_25k_dqt

-  Edificado
-  Hidrografia
-  Curvas de Nível
- curvas_nivel_mestras
- Pontos Cotados
- Toponímia

Informação indicativa. A área delimitada nas plantas é da responsabilidade de quem a elaborou. Sistema de coordenadas no ETRS 1989 Portugal TM06.
Câmara Municipal da Batalha | Rua Infante D. Fernando 2440-118 Batalha
Telf.: 244769110 | Contribuinte nº501290206 | email: geral@cm-batalha.pt | <https://www.cm-batalha.pt>


Planta de Localização

Divisão de Ordenamento do Território
Extracto das Plantas do PDM - 1ª Revisão

Município da Batalha



Nome do Requerente: ECOMAIS	
Rua: Rua do Brejo, n.º 10, Santo Antão, Apartado 106, 2410-186, Batalha, Leiria	Freguesia: Batalha
Data: 15/04/2025	 Localização

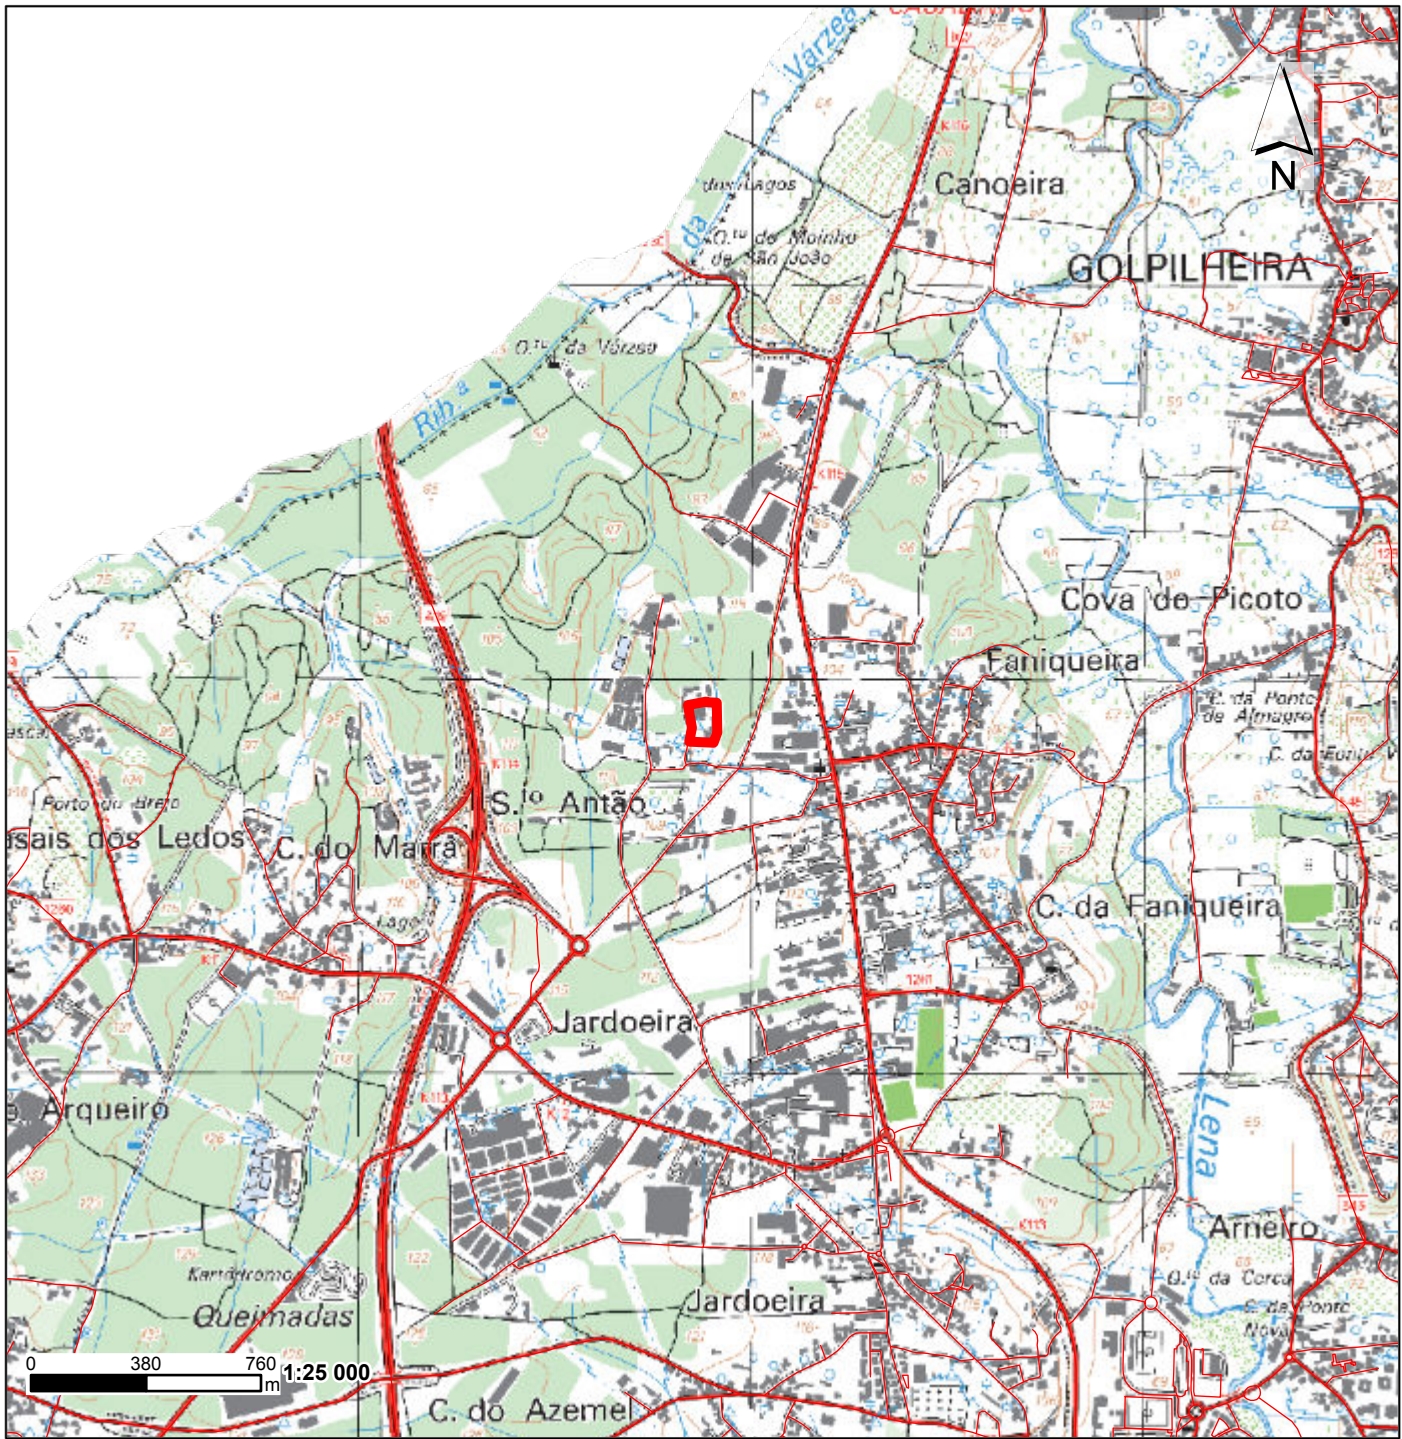

Planta de Localização

Divisão de Ordenamento do Território
Extracto das Plantas do PDM - 1º Revisão

Município da Batalha



Nome do Requerente: ECOMAIS	
Rua: Rua do Brejo, n.º 10, Santo Antão, Apartado 106, 2410-186, Batalha, Leiria	Freguesia: Batalha
Data: 15/04/2025	 Localização




Planta de Localização

Divisão de Ordenamento do Território
Extracto das Plantas do PDM - 1ª Revisão

Município da Batalha



Nome do Requerente: ECOMAIS	
Rua: Rua do Brejo, n.º 10, Santo Antão, Apartado 106, 2410-186, Batalha, Leiria	Freguesia: Batalha
Data: 15/04/2025	 Localização

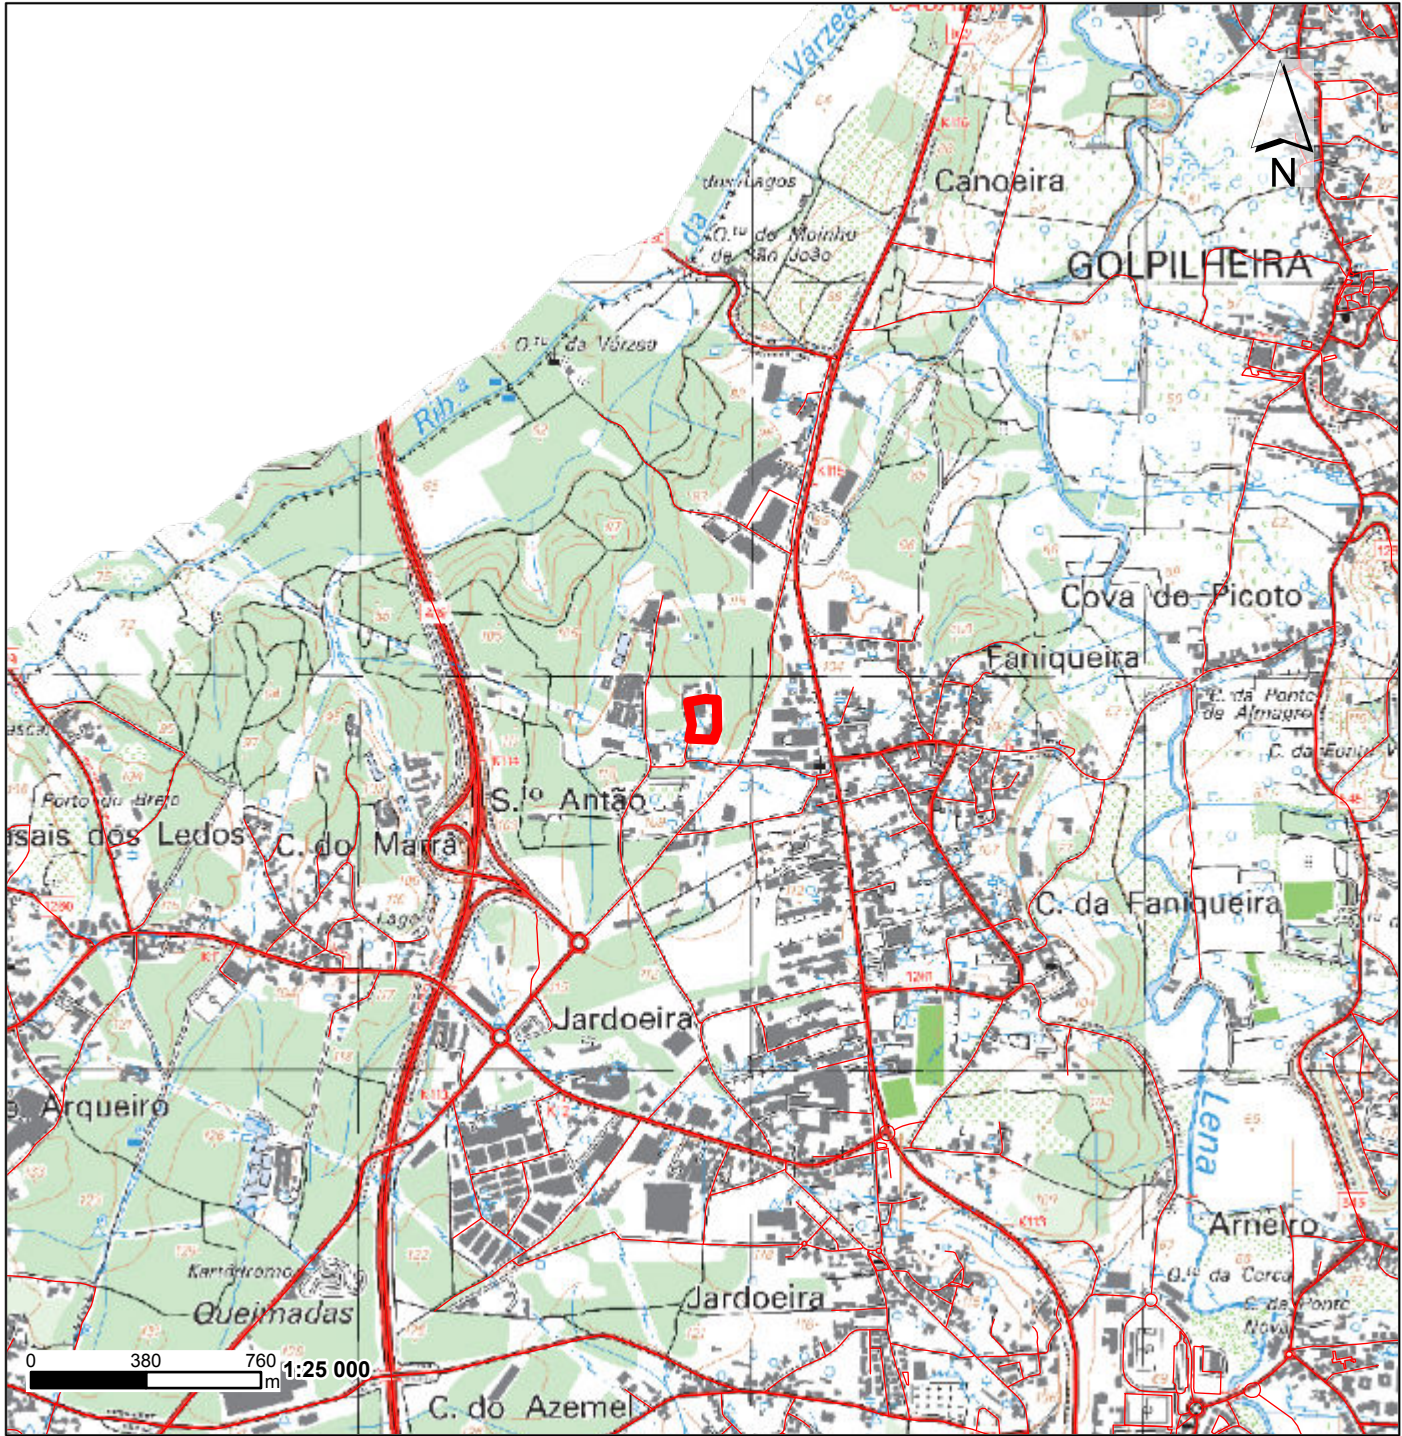

-62000

-61000

-60000

-59000