

LEGENDA


- Túnel
- Estação e Galerias
- Método NATM
- Céu Aberto
- Viaduto
- Zona de intervenção de Serviços afetados

- SLAT - Cabos
- SLAT - Caixas
- SLAT - Comando
- SLAT - Espiras
- SLAT - Semáforos
- SLAT - Rede de tubagem/Cabos novos ou reposicionadas (SA)
- SLAT - Caixas novas ou reutilizadas (SA)
- SLAT - Comando novos ou reutilizados (SA)
- SLAT - Espiras novas ou reutilizadas (SA)
- SLAT - Semáforos novos ou reutilizados (SA)
- SLAT - Rede de tubagem/Cabos desmanteladas ou reposicionadas (SA)
- SLAT - Caixas a desmantelar (SA)
- SLAT - Comando a desmantelar (SA)
- SLAT - Espiras a desmantelar (SA)
- SLAT - Semáforos a desmantelar (SA)
- SLAT - percurso de apoios provisórios da rede de tubagem/Cabos durante a empreitada (SA)

NOTAS

1-NOTAS GERAIS:

- O presente desenho apresenta propostas para a reposição de serviços afetados do Sistema Luminoso Automático do Trânsito (SLAT).
- As propostas foram desenvolvidas de acordo com a fase de desenvolvimento do projeto e a informação de cadastros, de especialidade, apresentados pela CM Lisboa (CML). A solução final deve ser efetuada com base no projeto de execução.
- Todos os trabalhos, de serviços afetados, deverão iniciar-se com a piquetação, reconhecimento e identificação das infraestruturas a intervir ou outras existentes no local de intervenção que possam colidir com as infraestruturas a afetar.
- Após levantamento de campo e reconhecimento real das infraestruturas existentes, devem as soluções propostas serem adaptadas às condições reais.
- As soluções definitivas devem, obrigatoriamente ter o aval da CML.
- Durante o período da empreitada todas as soluções provisórias terão que dar continuidade de serviços, obrigatoriamente.
- As reposições da rede tem que ter pelo menos a mesma capacidade da rede atualmente existente.
- O reposicionamento da rede de tubagem/Cabos será limitada pelo comprimento dos cabos e pelas condições de reposição existentes, por exemplo obstáculos intransponíveis. Na impossibilidade da reposição devem ser utilizados troços novos de Tubos/Cabos.
- As representações, referidas na legenda como serviços afetados, assinalam cabos/tubos e caixas, que serão de alguma forma alvos de SA, quer seja por novo fornecimento, aproveitamento ou simplesmente protegidas mecanicamente durante o período de obras e conseqüente reposição.
- A representação do "percurso de apoios" refere-se a estruturas suplementares que serão utilizadas, durante a empreitada, que servirão de suporte e proteção mecânica da rede de Tubagem/Cabos expostas na escavação e que durante o referido período terão que dar continuidade de serviços.

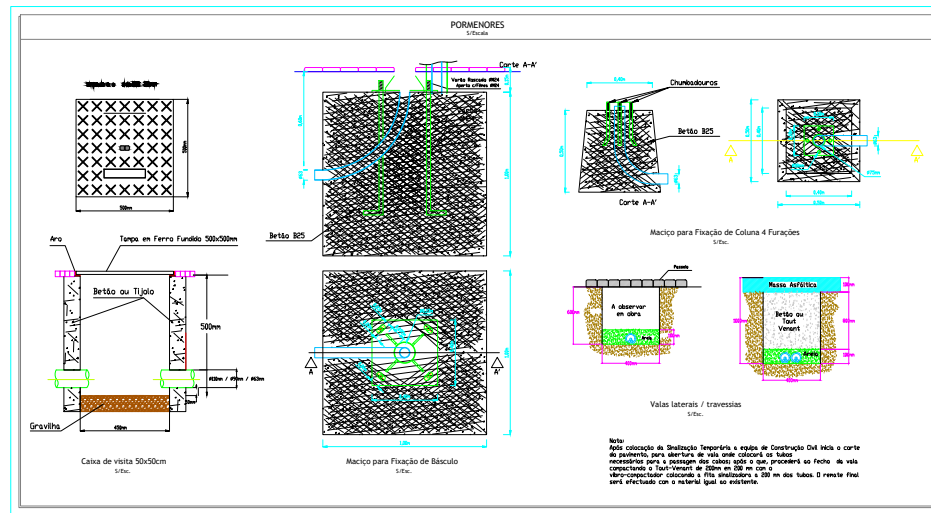

AUTORIZAÇÕES		2024-09-27		ALN/PPR	PG	VERIF
13		MISSÃO INICIAL	DATA	DES	VERIF	

PROLONGAMENTO DA LINHA VERMELHA S. SEBASTIÃO - ALCÂNTARA

PROJETO DE EXECUÇÃO

Serviços Afetados
ESTAÇÃO DE ALCÂNTARA

PROPOSTAS DE INTERVENÇÃO
SLAT

Escalas: Data nº 134416

Aluno: []
Substituto: []
Desenhado: []
Verificado: []
Folha: []

Adm.	RP	2024-09-27
Verif.	BN	2024-09-27
Proj.	PG	2024-09-27
Des.	ALN/PPR	2024-09-27

Resumo of LVSSA MSA PE SAF EST AC DW 055005 0 (2-2)

Alun: 2024-09-27

MOTIMENGL
COSA JET, EJCm

CDMA 201 B31 ALCM FALM/PROJECTO
Escala: 1:500
Folha: 212

Desenho elaborado/validado sobre as bases cadavéricas do Programa Preliminar de Projeção da Linha Vermelha entre S. Sebastião e Alcântara do Metropolitano de Lisboa, E.P.E.