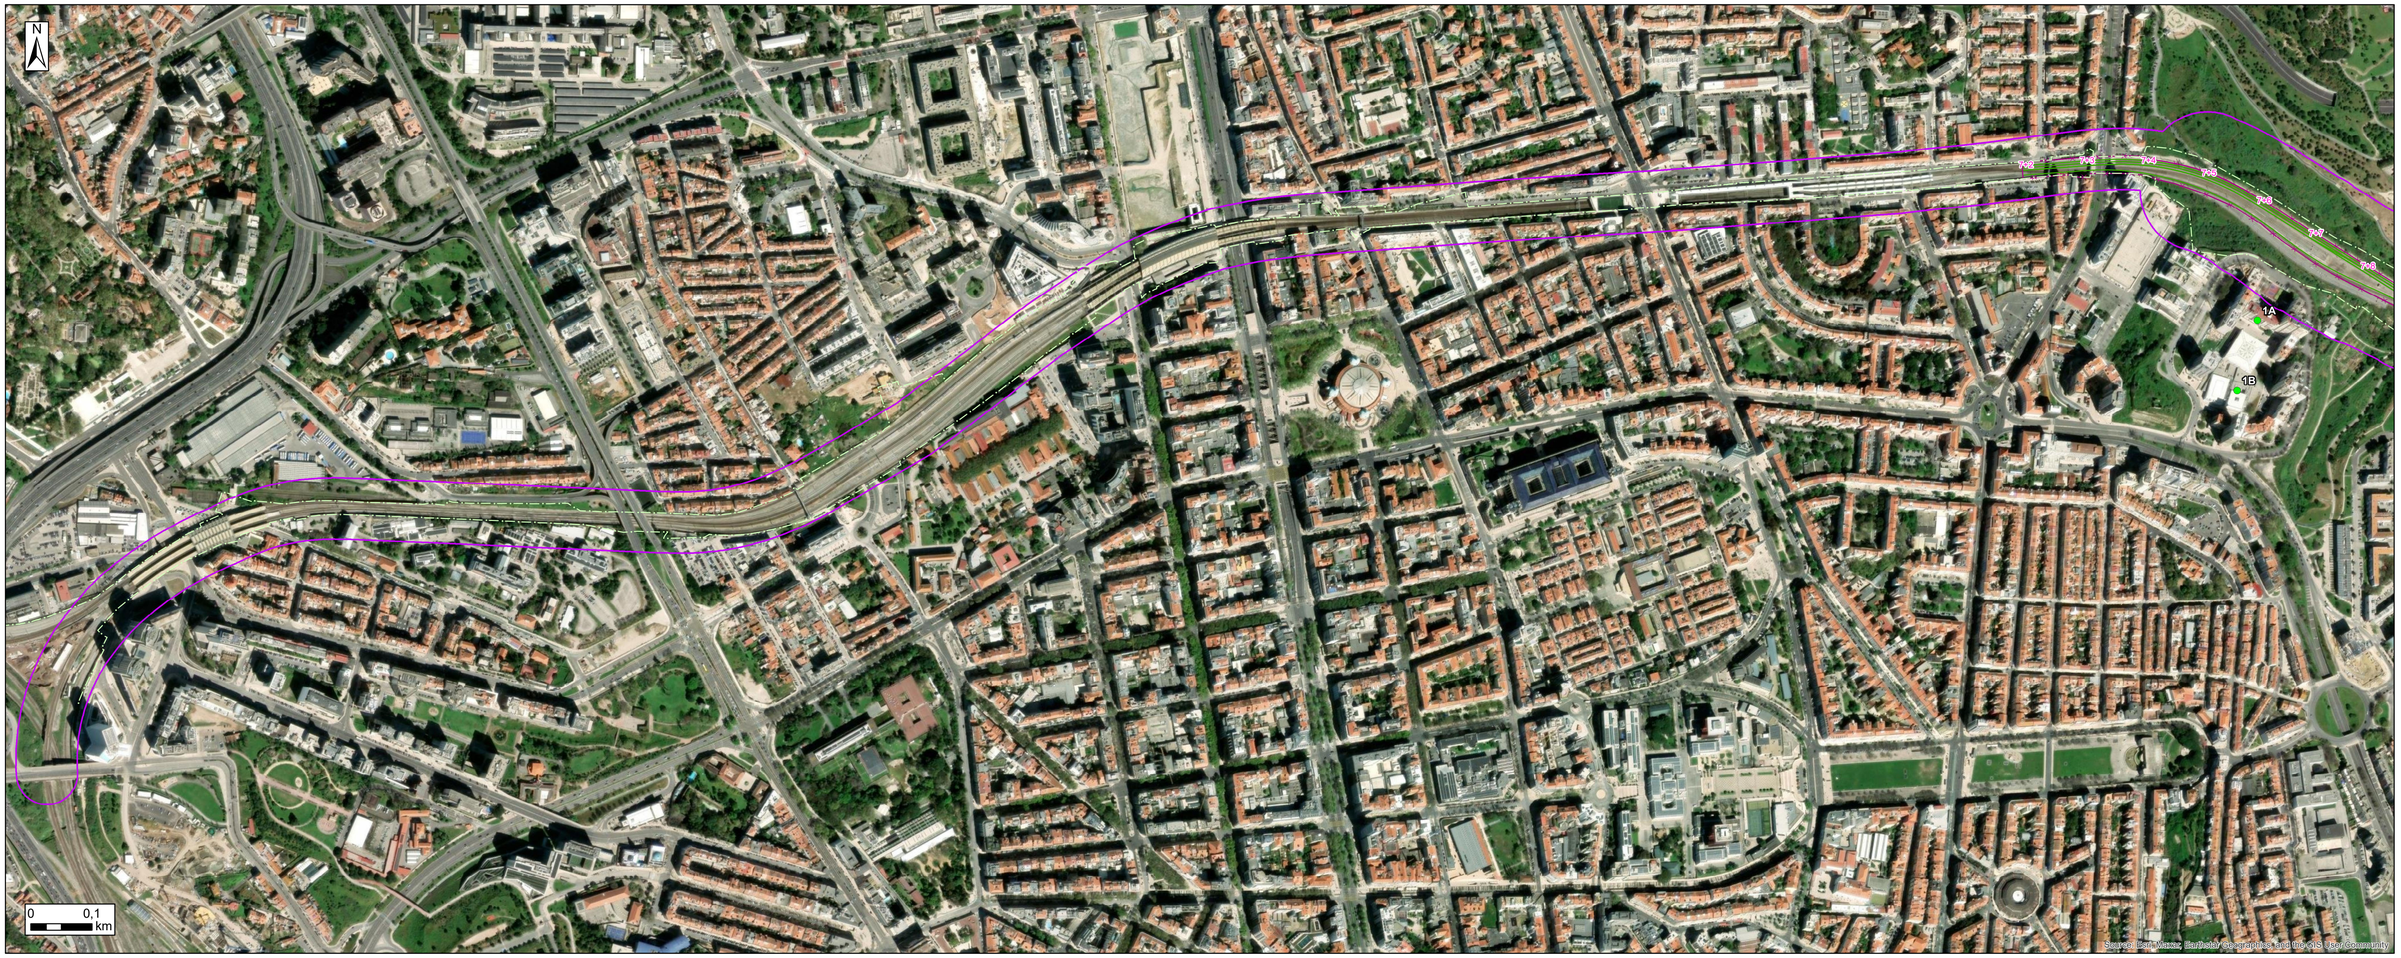


Legenda

- km de Projeto - Linha de Cintura
- km de Projeto - Linha do Norte
- Domínio Público Ferroviário
- Via Férrea
- Estações e Apeadeiros
- PSP 8+695
- Prolongamento da PIR
- Viadutos e Flyover
- Túneis de Ligação à TTT

Restabelecimentos Rodoviários

- Restabelecimento 8+815
- Restabelecimento 8+974
- Restabelecimento 9+200
- Restabelecimento 9+250
- Restabelecimento 6+500

Terminal Técnico do Oriente

- Terminal Técnico do Oriente

Ampliação e Reabilitação da Estação do Oriente e do VFT

- Ampliação da Estação do Oriente
- Ampliação do Viaduto Ferroviário de Transição
- Reabilitação da Estação do Oriente (Existente)
- Reorganização da Estação Rodoviária (Existente)
- Reabilitação do Viaduto Ferroviário de Transição (Existente)
- Limite de Intervenção
- Área de Estudo
- Demolições
- Equipamentos na Área de Estudo e sua Envolvente

1A - Escola Profissional de Artes Tecnologia e Desporto
1B - Complexo Desportivo do Casal Vistoso
2 - Casa de Acolhimento para Crianças (CACR)
3 - Parque Urbano Vale da Montanha
4 - Squash Olaias / Olaias Club
5 - Clube de Rugby do Técnico
6 - Agrupamento de Escolas das Olaias
 - Igreja de São Félix / Igreja Ortodoxa de Chelas / Convento de São Félix e Santo Adrão
8 - Arquivo Geral do Exército
9 - Escola Básica e Secundária Luís Antônio Verney
10 - Escola Básica Bairro Madre de Deus
11 - Campo de Futebol
12A - Escola Básica de Marvila
12B - ACULMA - Banda Filarmónica de Marvila
13 - Escola Secundária Afonso Domingues Escola Secundária Afonso Domingues (Desativada)
14 - Casa de São Vicente (IPSS)
15 - Associação Desportiva Pastéis da Bola / Campo do Clube Ferroviário de Portugal
16 - Ginásio Capoeira Beija-Flor Lisboa
17 - Biblioteca de Marvila
18 - Igreja Evangélica Luz na Cidade
19 - Complexo Municipal de Lisboa
20 - GEBALIS
21 - Sociedade Musical 3 d'Agosto de 1885
22 - Parque Infantil da Rua José Patrocínio
23 - AMI - Fundação de Assistência Médica
24 - Igreja Paroquial de Santo Agostinho a Marvila
25 - Casa de Santo Agostinho
26 - Parque Quinta das Flores / Parque Infantil Quinta das Flores
27 - CEC - Clube de Entusiastas do Caminho de Ferro
28 - CAIS - Associação de Solidariedade Social / Associação Agir XXI
29 - Casa do Concelho de Castro Daire Lisboa
30 - CCO - Centro de Comando Operacional - Infraestruturas de Portugal
31 - GNR 3º Esquadrão a Cavalo
32 - Associação Ester Janz - Creche, Pré-Escolar, 1º Ciclo
33 - Externato Cesário Verde
33 - Externato Cesário Verde
34 - Beautiful River View / LxWay Apartamento de Férias
35 - Hospital CUF Descobertas
36 - Externato João XXI
37 - Jardim do Cabeço das Rolas
38 - IkoniK Lisboa - Hotel /Eurostars Universal Lisbon Hotel
39 - Vai a Tejo - Hotel
40 - EPAL
41 - Centro Nacional de Documentação Ferroviária
42A - Hotel Tivoli Oriente
42B - Centro Comercial Vasco da Gama
43 - Moxy Lisboa Oriente Hotel
44 - Hotel Lisboa
45 - Campo de Futsal da Quinta das Laranjeiras / Piscina do Oriente
46A - VIP Executive Art's Hotel
46B - Art's Business & Hotel Centre
47 - Expo Oriente Lis Hotel / Panoramic Living Hotel
48 - Atlético Clube de Moscavide
49 - Escola Superior de Enfermagem de Lisboa - Pólo Artur Ravara / Escola Superior de Tecnologia da Saúde de Lisboa
50 - Moscavide N.1, M1 Rooms
51 - Junta de Freguesia de Moscavide e Portela
52B - Residência de Estudantes Eng. Duarte Pacheco
52A - Parque de Estacionamento da Saúde
53 -Instituto Português do Desporto e da Juventude - Escola
54 - Campo de Futebol da Avenida Dom João II
55 - Mercado Municipal de Moscavide / Estacionamento do Mercado de Moscavide
56 - A Igreja de Jesus Cristo dos Santos dos Últimos Dias / Templo da Igreja de Jesus Cristo dos Santos dos Últimos Dias
57 - Unidade de Saúde Moscavide - Hospital
58 - Unidade de Saúde Familiar Tejo
59 - Pavilhão do Oriente
60 - Fablab EDP / Labelec
61 - CTT (Centro Correio Empresarial - Armazéns)

Rev.	Data	Descrição	Responsável

Logótipos e informação complementar: NRV Consultores de Engenharia; GIBB Engineering; EPF; PROFICO Consultores de Engenharia; PROFICO Ambiente

Código Projetista: -
Ficheiro: -
Projetou: -
Desenhou: Ricardo Cravidão
Validou: Manuela Miguel

Infraestruturas de Portugal

Órgão: Direção de Engenharia e Ambiente
Empreendimento: -
Fase: Projeto de Execução

O Gestor de Projeto: Ana Paula Ferreira
O Responsável Unidade: Luísa Almeida
O Responsável Departamento: Teresa Afonso
O Diretor: Pedro Pais

Projeto: Quadruplicação da Linha de Cintura (Roma/Areeiro - Braço de Prata) e Modernização da Linha do Norte (Braço de Prata – Sacavém)
Linha: Linha de Cintura e Linha do Norte
Local: PK 3+500 (Linha de Cintura) a PK 10+200 (Linha do Norte)
Especialidade: V10 - Ambiente
Tomo 10.01.05 - Peças Desenhadas
Título do Desenho: Localização de Equipamentos na Área de Estudo e sua Envolvente (Folha 1/4)

Código Desenho: PF0103.PE.10.01.05.00.043.00
N.º Registo SAP: -
Data: 31.01.2026
Nº de Ordem: 043
Versão: 00
Escalas: 1:5 000



Legenda

- km de Projeto - Linha de Cintura
- km de Projeto - Linha do Norte
- Domínio Público Ferroviário
- Via Férrea
- Estações e Apeadeiros
- PSP 8+695
- Prolongamento da PIR
- Viadutos e Flyover
- Túneis de Ligação à TTT

Restabelecimentos Rodoviários

- Restabelecimento 8+815
- Restabelecimento 8+974
- Restabelecimento 9+200
- Restabelecimento 9+250
- Restabelecimento 6+500

Terminal Técnico do Oriente

- Terminal Técnico do Oriente

Ampliação e Reabilitação da Estação do Oriente e do VFT

- Ampliação da Estação do Oriente
- Ampliação do Viaduto Ferroviário de Transição
- Reabilitação da Estação do Oriente (Existente)
- Reorganização da Estação Rodoviária (Existente)
- Reabilitação do Viaduto Ferroviário de Transição (Existente)
- Limite de Intervenção
- Área de Estudo
- Demolições
- Equipamentos na Área de Estudo e sua Envolvente

1A - Escola Profissional de Artes Tecnologia e Desporto
1B - Complexo Desportivo do Casal Vistoso
2 - Casa de Acolhimento para Crianças (CACR)
3 - Parque Urbano Vale da Montanha
4 - Squash Olaias / Olaias Club
5 - Clube de Rugby do Técnico
6 - Agrupamento de Escolas das Olaias
7 - Igreja de São Félix / Igreja Ortodoxa de Chelas / Convento de São Félix e Santo Adrão
8 - Arquivo Geral do Exército
9 - Escola Básica e Secundária Luís António Verney
10 - Escola Básica Bairro Madre de Deus
11 - Campo de Futebol
12A - Escola Básica de Marvila
12B - ACULMA - Banda Filarmónica de Marvila
13 - Escola Secundária Afonso Domingues Escola Secundária Afonso Domingues (Desativada)
14 - Casa de São Vicente (IPSS)
15 - Associação Desportiva Pastéis da Bola / Campo do Clube Ferroviário de Portugal
16 - Ginásio Capoeira Beija-Flor Lisboa
17 - Biblioteca de Marvila
18 - Igreja Evangélica Luz na Cidade
19 - Complexo Municipal de Lisboa
20 - GEBALIS
21 - Sociedade Musical 3 d'Agosto de 1885
22 - Parque Infantil da Rua José Patrocínio
23 - AMI - Fundação de Assistência Médica
24 - Igreja Paroquial de Santo Agostinho a Marvila
25 - Casa de Santo Agostinho
26 - Parque Quinta das Flores / Parque Infantil Quinta das Flores
27 - CEC - Clube de Entusiastas do Caminho de Ferro
28 - CAIS - Associação de Solidariedade Social / Associação Agir XXI
29 - Casa do Concelho de Castro Daire Lisboa
30 - CCO - Centro de Comando Operacional - Infraestruturas de Portugal
31 - GNR 3º Esquadrão a Cavalo
32 - Associação Ester Janz - Creche, Pré-Escolar, 1º Ciclo
33 - Externato Cesário Verde
34 - Beautiful River View / LxWay Apartamento de Férias
35 - Hospital CUF Descobertas
36 - Externato João XXI
37 - Jardim do Cabeço das Rolas
38 - IkoniK Lisboa - Hotel /Eurostars Universal Lisbon Hotel
39 - Vai a Tejo - Hotel
40 - EPAL
41 - Centro Nacional de Documentação Ferroviária
42A - Hotel Tivoli Oriente
42B - Centro Comercial Vasco da Gama
43 - Moxy Lisboa Oriente Hotel
44 - Hotel Lisboa
45 - Campo de Futsal da Quinta das Laranjeiras / Piscina do Oriente
46A - VIP Executive Art's Hotel
46B - Art's Business & Hotel Centre
47 - Expo Oriente Lis Hotel / Panoramic Living Hotel
48 - Atlético Clube de Moscavide
49 - Escola Superior de Enfermagem de Lisboa - Pólo Artur Ravara / Escola Superior de Tecnologia da Saúde de Lisboa
50 - Moscavide N.1, M1 Rooms
51 - Junta de Freguesia de Moscavide e Portela
52B - Residência de Estudantes Eng. Duarte Pacheco
52A - Parque de Estacionamento da Saúde
53 -Instituto Português do Desporto e da Juventude - Escola
54 - Campo de Futebol da Avenida Dom João II
55 - Mercado Municipal de Moscavide / Estacionamento do Mercado de Moscavide
56 - A Igreja de Jesus Cristo dos Santos dos Últimos Dias / Templo da Igreja de Jesus Cristo dos Santos dos Últimos Dias
57 - Unidade de Saúde Moscavide - Hospital
58 - Unidade de Saúde Familiar Tejo
59 - Pavilhão do Oriente
60 - Fablab EDP / Labelec
61 - CTT (Centro Correio Empresarial - Armazéns)

Rev.	Data	Descrição	Responsável

Logótipos e informação complementar: INRV, GIBB ENGINEERING, EPF, PROFICO, PROFICO AMBIENTE

Infraestruturas de Portugal

O Gestor de Projeto	Ana Paula Ferreira
O Responsável Unidade	Luísa Almeida
O Responsável Departamento	Teresa Afonso
O Diretor	Pedro Pais
Projeto	Quadruplicação da Linha de Cintura (Roma/Areeiro - Braço de Prata) e Modernização da Linha do Norte (Braço de Prata – Sacavém)
Linha	Linha de Cintura e Linha do Norte
Local	PK 3+500 (Linha de Cintura) a PK 10+200 (Linha do Norte)
Data	31.01.2026
Especialidade	V10 - Ambiente Tomo 10.01.05 - Peças Desenhadas
Nº de Ordem	043
Versão	00
Código Projetista	-
Órgão	Direção de Engenharia e Ambiente
Ficheiro	-
Empreendimento	-
Projetou	-
Desenhou	Ricardo Cravidão
Validou	Manuela Miguel
Fase	Projeto de Execução
Título do Desenho	Localização de Equipamentos na Área de Estudo e sua Envolvente (Folha 2/4)
Escalas	1:5 000
Código Desenho	PF0103.PE.10.01.05.00.043.00
Nº Registo SAP	-



Legenda

- km de Projeto - Linha de Cintura
- km de Projeto - Linha do Norte
- Domínio Público Ferroviário
- Via Férrea
- Estações e Apeadeiros
- PSP 8+695
- Prolongamento da PIR
- Viadutos e Flyover
- Túneis de Ligação à TTT

Restabelecimentos Rodoviários

- Restabelecimento 8+815
- Restabelecimento 8+974
- Restabelecimento 9+200
- Restabelecimento 9+250
- Restabelecimento 6+500

Terminal Técnico do Oriente

- Terminal Técnico do Oriente

Ampliação e Reabilitação da Estação do Oriente e do VFT

- Ampliação da Estação do Oriente
- Ampliação do Viaduto Ferroviário de Transição
- Reabilitação da Estação do Oriente (Existente)
- Reorganização da Estação Rodoviária (Existente)
- Reabilitação do Viaduto Ferroviário de Transição (Existente)
- Limite de Intervenção
- Área de Estudo
- Demolições
- Equipamentos na Área de Estudo e sua Envolvente

1A - Escola Profissional de Artes Tecnologia e Desporto
1B - Complexo Desportivo do Casal Vistoso
2 - Casa de Acolhimento para Crianças (CACR)
3 - Parque Urbano Vale da Montanha
4 - Squash Olaias / Olaias Club
5 - Clube de Rugby do Técnico
6 - Agrupamento de Escolas das Olaias
7 - Igreja de São Félix / Igreja Ortodoxa de Chelas / Convento de São Félix e Santo Adrão
8 - Arquivo Geral do Exército
9 - Escola Básica e Secundária Luís António Verney
10 - Escola Básica Bairro Madre de Deus
11 - Campo de Futebol
12A - Escola Básica de Marvila
12B - ACULMA - Banda Filarmónica de Marvila
13 - Escola Secundária Afonso Domingues Escola Secundária Afonso Domingues (Desativada)
14 - Casa de São Vicente (IPSS)
15 - Associação Desportiva Pastéis da Bola / Campo do Clube Ferroviário de Portugal
16 - Ginásio Capoeira Beija-Flor Lisboa
17 - Biblioteca de Marvila
18 - Igreja Evangélica Luz na Cidade
19 - Complexo Municipal de Lisboa
20 - GEBALIS
21 - Sociedade Musical 3 d'Agosto de 1885
22 - Parque Infantil da Rua José Patrocínio
23 - AMI - Fundação de Assistência Médica
24 - Igreja Paroquial de Santo Agostinho a Marvila
25 - Casa de Santo Agostinho
26 - Parque Quinta das Flores / Parque Infantil Quinta das Flores
27 - CEC - Clube de Entusiastas do Caminho de Ferro
28 - CAIS - Associação de Solidariedade Social / Associação Agir XXI
29 - Casa do Concelho de Castro Daire Lisboa
30 - CCO - Centro de Comando Operacional - Infraestruturas de Portugal
31 - GNR 3º Esquadrão a Cavalo
32 - Associação Ester Janz - Creche, Pré-Escolar, 1º Ciclo
33 - Externato Cesário Verde
34 - Beautiful River View / LxWay Apartamento de Férias
35 - Hospital CUF Descobertas
36 - Externato João XXI
37 - Jardim do Cabeço das Rolas
38 - IkoniK Lisboa - Hotel /Eurostars Universal Lisbon Hotel
39 - Vai a Tejo - Hotel
40 - EPAL
41 - Centro Nacional de Documentação Ferroviária
42A - Hotel Tivoli Oriente
42B - Centro Comercial Vasco da Gama
43 - Moxy Lisboa Oriente Hotel
44 - Hotel Lisboa
45 - Campo de Futsal da Quinta das Laranjeiras / Piscina do Oriente
46A - VIP Executive Art's Hotel
46B - Art's Business & Hotel Centre
47 - Expo Oriente Lis Hotel / Panoramic Living Hotel
48 - Atlético Clube de Moscavide
49 - Escola Superior de Enfermagem de Lisboa - Pólo Artur Ravara / Escola Superior de Tecnologia da Saúde de Lisboa
50 - Moscavide N.1, M1 Rooms
51 - Junta de Freguesia de Moscavide e Portela
52B - Residência de Estudantes Eng. Duarte Pacheco
52A - Parque de Estacionamento da Saúde
53 -Instituto Português do Desporto e da Juventude - Escola
54 - Campo de Futebol da Avenida Dom João II
55 - Mercado Municipal de Moscavide / Estacionamento do Mercado de Moscavide
56 - A Igreja de Jesus Cristo dos Santos dos Últimos Dias / Templo da Igreja de Jesus Cristo dos Santos dos Últimos Dias
57 - Unidade de Saúde Moscavide - Hospital
58 - Unidade de Saúde Familiar Tejo
59 - Pavilhão do Oriente
60 - Fablab EDP / Labelec
61 - CTT (Centro Correio Empresarial - Armazéns)

Rev.	Data	Descrição	Responsável

Logótipos e informação complementar: NRV CONSULTORES DE ENGENHARIA; GIBB ENGINEERING; EPF; PROFICO CONSULTORES DE ENGENHARIA; PROFICO AMBIENTE

Código Projetista: -
Ficheiro: -
Projetou: -
Desenhou: Ricardo Cravidão
Validou: Manuela Miguel

Infraestruturas de Portugal

Órgão: Direção de Engenharia e Ambiente
Empreendimento: -
Fase: Projeto de Execução

O Gestor de Projeto: Ana Paula Ferreira
O Responsável Unidade: Luísa Almeida
O Responsável Departamento: Teresa Afonso
O Diretor: Pedro Pais

Projeto: Quadruplicação da Linha de Cintura (Roma/Areeiro - Braço de Prata) e Modernização da Linha do Norte (Braço de Prata – Sacavém)
Código Desenho: PFD103.PE.10.01.05.00.043.00
Linha: Linha de Cintura e Linha do Norte
N.º Registo SAP: -
Local: PK 3+500 (Linha de Cintura) a PK 10+200 (Linha do Norte)
Data: 31.01.2026
Especialidade: V10 - Ambiente
Tomo 10.01.05 - Peças Desenhadas
Nº de Ordem: 043
Versão: 00
Título do Desenho: Localização de Equipamentos na Área de Estudo e sua Envolvente (Folha 3/4)
Escalas: 1:5 000



Legenda

- km de Projeto - Linha de Cintura
- km de Projeto - Linha do Norte
- Domínio Público Ferroviário
- Via Férrea
- Estações e Apeadeiros
- PSP 8+695
- Prolongamento da PIR
- Viadutos e Flyover
- Túneis de Ligação à TTT

Restabelecimentos Rodoviários

- Restabelecimento 8+815
- Restabelecimento 8+974
- Restabelecimento 9+200
- Restabelecimento 9+250
- Restabelecimento 6+500

Terminal Técnico do Oriente

- Terminal Técnico do Oriente

Ampliação e Reabilitação da Estação do Oriente e do VFT

- Ampliação da Estação do Oriente
- Ampliação do Viaduto Ferroviário de Transição
- Reabilitação da Estação do Oriente (Existente)
- Reorganização da Estação Rodoviária (Existente)
- Reabilitação do Viaduto Ferroviário de Transição (Existente)
- Limite de Intervenção
- Área de Estudo
- Demolições
- Equipamentos na Área de Estudo e sua Envolvente

1A - Escola Profissional de Artes Tecnologia e Desporto
1B - Complexo Desportivo do Casal Vistoso
2 - Casa de Acolhimento para Crianças (CACR)
3 - Parque Urbano Vale da Montanha
4 - Squash Olaias / Olaias Club
5 - Clube de Rugby do Técnico
6 - Agrupamento de Escolas das Olaias
7 - Igreja de São Félix / Igreja Ortodoxa de Chelas / Convento de São Félix e Santo Adrão
8 - Arquivo Geral do Exército
9 - Escola Básica e Secundária Luís António Verney
10 - Escola Básica Bairro Madre de Deus
11 - Campo de Futebol
12A - Escola Básica de Marvila
12B - ACULMA - Banda Filarmónica de Marvila
13 - Escola Secundária Afonso Domingues Escola Secundária Afonso Domingues (Desativada)
14 - Casa de São Vicente (IPSS)
15 - Associação Desportiva Pastéis da Bola / Campo do Clube Ferroviário de Portugal
16 - Ginásio Capoeira Beija-Flor Lisboa
17 - Biblioteca de Marvila
18 - Igreja Evangélica Luz na Cidade
19 - Complexo Municipal de Lisboa
20 - GEBALIS
21 - Sociedade Musical 3 d'Agosto de 1885
22 - Parque Infantil da Rua José Patrocínio
23 - AMI - Fundação de Assistência Médica
24 - Igreja Paroquial de Santo Agostinho a Marvila
25 - Casa de Santo Agostinho
26 - Parque Quinta das Flores / Parque Infantil Quinta das Flores
27 - CEC - Clube de Entusiastas do Caminho de Ferro
28 - CAIS - Associação de Solidariedade Social / Associação Agir XXI
29 - Casa do Concelho de Castro Daire Lisboa
30 - CCO - Centro de Comando Operacional - Infraestruturas de Portugal
31 - GNR 3º Esquadrão a Cavalo
32 - Associação Ester Janz - Creche, Pré-Escolar, 1º Ciclo
33 - Externato Cesário Verde
34 - Beautiful River View / LxWay Apartamento de Férias
35 - Hospital CUF Descobertas
36 - Externato João XXI
37 - Jardim do Cabeço das Rolas
38 - IkoniK Lisboa - Hotel /Eurostars Universal Lisbon Hotel
39 - Vai a Tejo - Hotel
40 - EPAL
41 - Centro Nacional de Documentação Ferroviária
42A - Hotel Tivoli Oriente
42B - Centro Comercial Vasco da Gama
43 - Moxy Lisboa Oriente Hotel
44 - Hotel Lisboa
45 - Campo de Futsal da Quinta das Laranjeiras / Piscina do Oriente
46A - VIP Executive Art's Hotel
46B - Art's Business & Hotel Centre
47 - Expo Oriente Lis Hotel / Panoramic Living Hotel
48 - Atlético Clube de Moscavide
49 - Escola Superior de Enfermagem de Lisboa - Pólo Artur Ravara / Escola Superior de Tecnologia da Saúde de Lisboa
50 - Moscavide N.1, M1 Rooms
51 - Junta de Freguesia de Moscavide e Portela
52B - Residência de Estudantes Eng. Duarte Pacheco
52A - Parque de Estacionamento da Saúde
53 -Instituto Português do Desporto e da Juventude - Escola
54 - Campo de Futebol da Avenida Dom João II
55 - Mercado Municipal de Moscavide / Estacionamento do Mercado de Moscavide
56 - A Igreja de Jesus Cristo dos Santos dos Últimos Dias / Templo da Igreja de Jesus Cristo dos Santos dos Últimos Dias
57 - Unidade de Saúde Moscavide - Hospital
58 - Unidade de Saúde Familiar Tejo
59 - Pavilhão do Oriente
60 - Fablab EDP / Labelec
61 - CTT (Centro Correio Empresarial - Armazéns)

Rev.	Data	Descrição	Responsável

Logótipos e informação complementar: NRV, GIBB ENGINEERING, LPF, PROFICO CONSULTORES DE ENGENHARIA, PROFICO AMBIENTE

Infraestruturas de Portugal

O Gestor de Projeto	Ana Paula Ferreira
O Responsável Unidade	Luísa Almeida
O Responsável Departamento	Teresa Afonso
O Diretor	Pedro Pais
Órgão	Direção de Engenharia e Ambiente
Empreendimento	-
Fase	Projeto de Execução
Código Projetista	-
Ficheiro	-
Projetou	-
Desenhou	Ricardo Cravidão
Validou	Manuela Miguel

Projeto	Quadruplicação da Linha de Cintura (Roma/Areeiro - Braço de Prata) e Modernização da Linha do Norte (Braço de Prata – Sacavém)
Código Desenho	PF0103.PE.10.01.05.00.043.00
Linha	Linha de Cintura e Linha do Norte
Nº Registo SAP	-
Local	PK 3+500 (Linha de Cintura) a PK 10+200 (Linha do Norte)
Data	31.01.2026
Especialidade	V10 - Ambiente Tomo 10.01.05 - Peças Desenhadas
Nº de Ordem	043
Versão	00
Título do Desenho	Localização de Equipamentos na Área de Estudo e sua Envolvente (Folha 4/4)
Escalas	1:5 000