


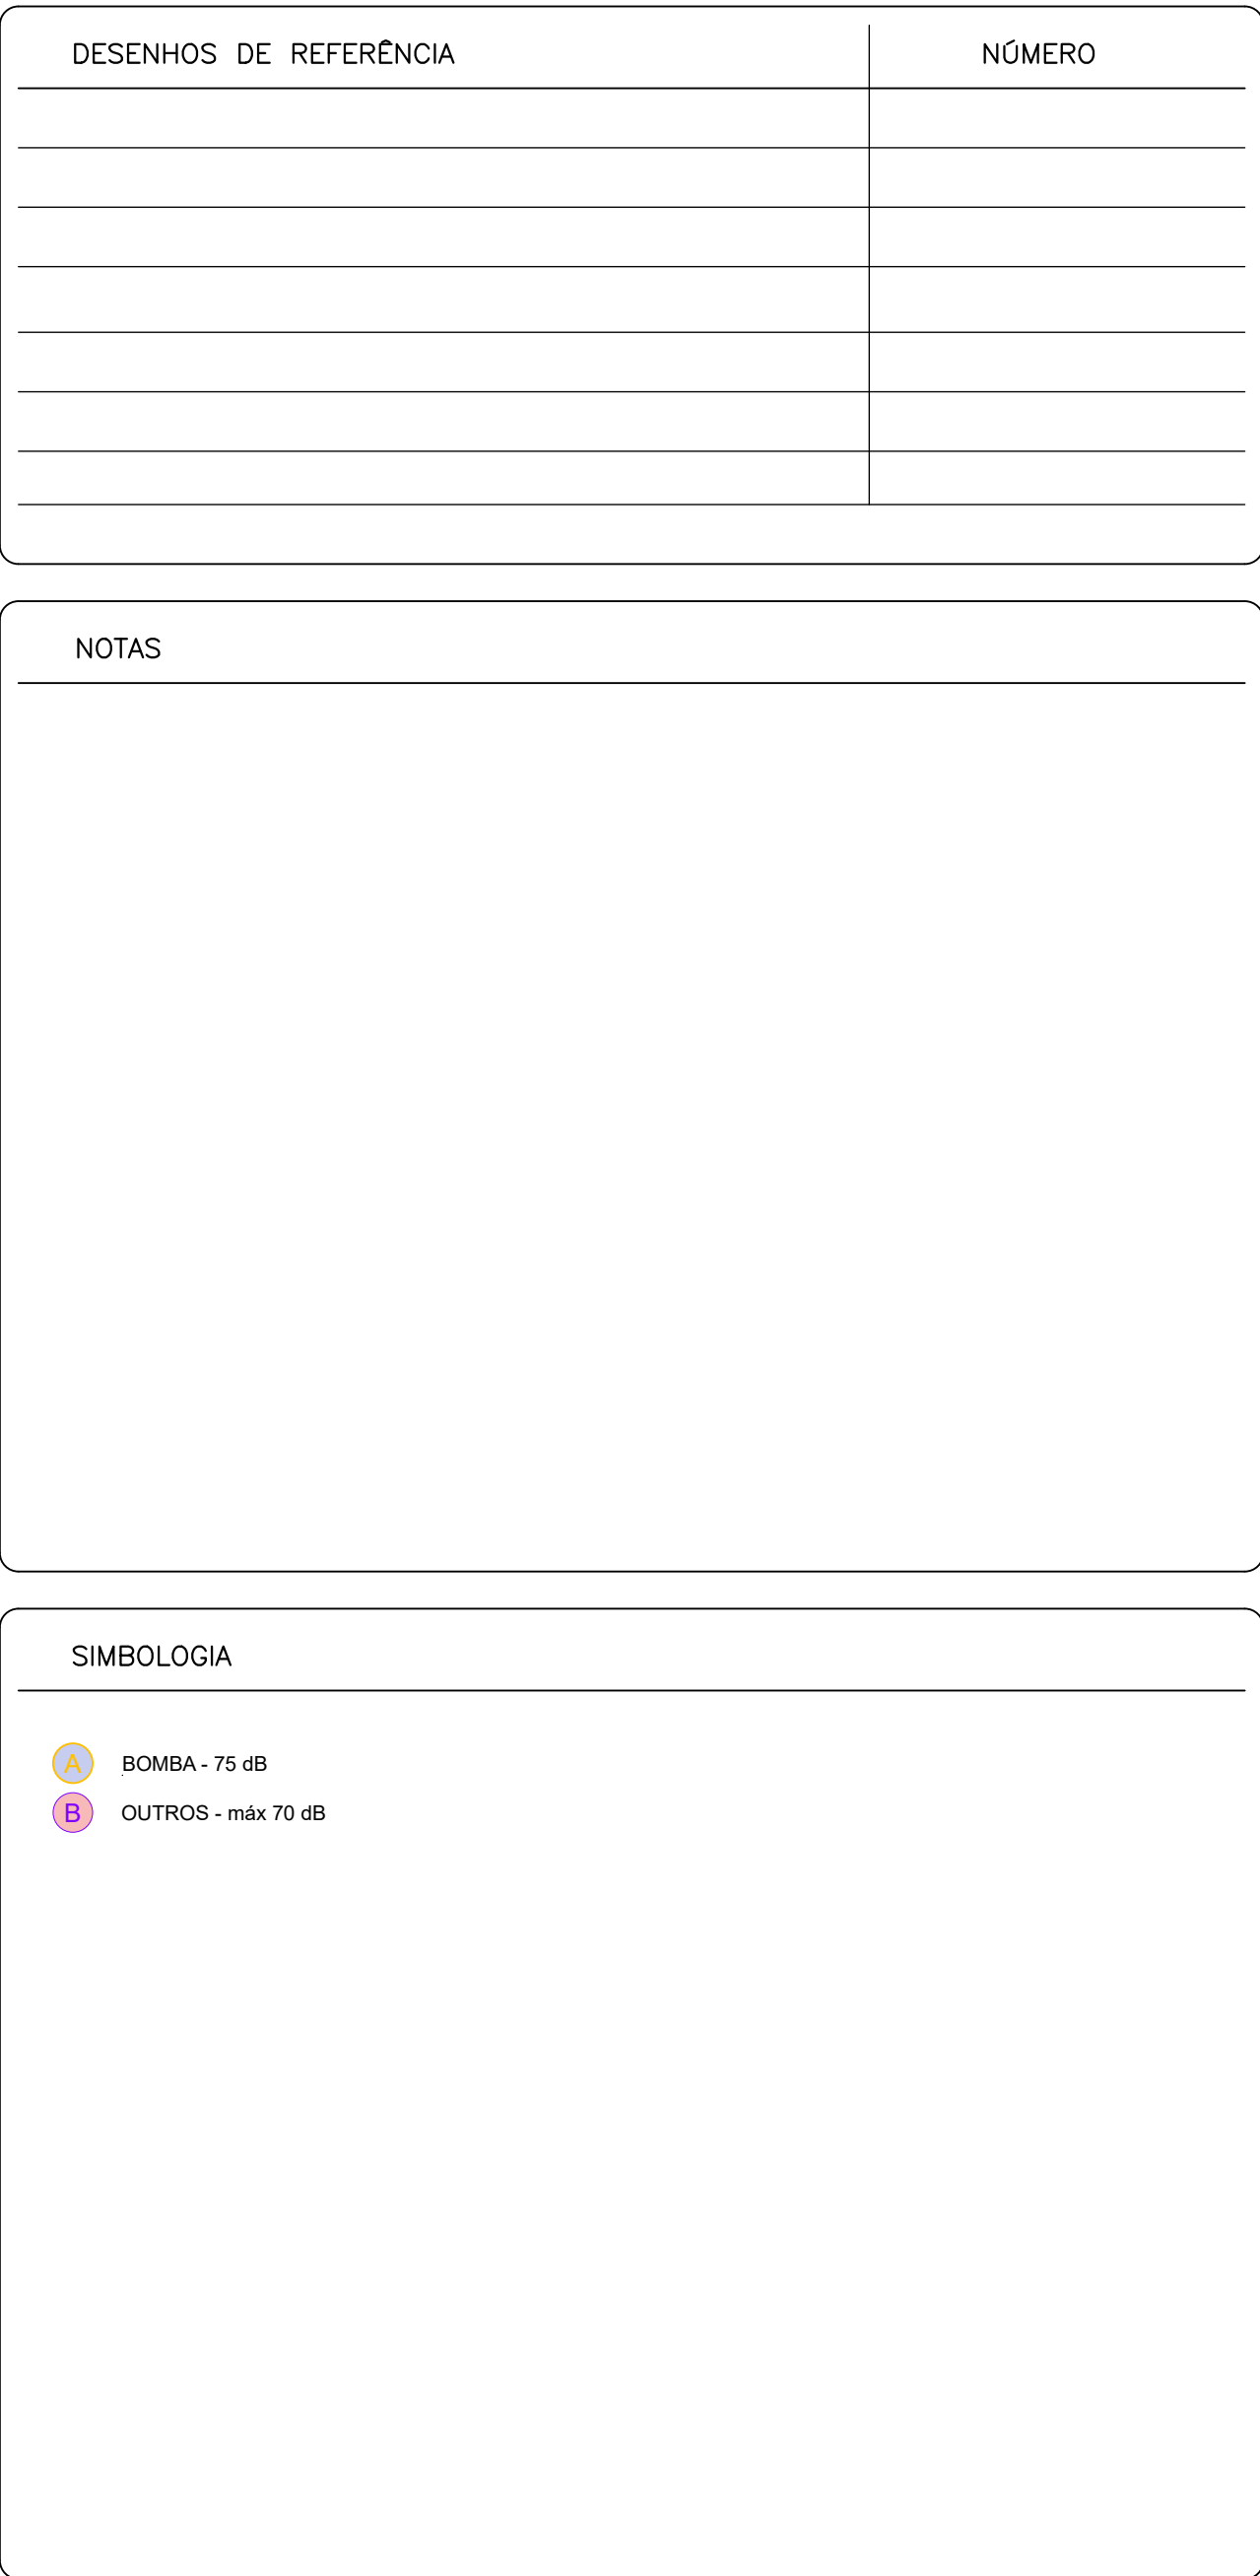

A	EMISSÃO PARA LICENCIAMENTO				
REV.	ALTERAÇÕES				
	ESTE DOCUMENTO E PROPRIEDADE DA TECHNOEDIF ENGENHARIA S/A NÃO PODE SER DESENVOLVIDO, REPRODUZIDO OU COMERCIALIZADO A TERCEROS SEM AUTORIZAÇÃO. THIS DOCUMENT IS PROPERTY OF TECHNOEDIF ENGENHARIA S/A AND SHALL NOT BE COPIED, REPRODUCED AND/OR SELLABLE TO THIRD PARTIES WITHOUT ITS AUTHORIZATION.		20/03/25	L. Gerardi	S. Pombro
			DATA	APPROV'D	VERIFIED
AUTORIZADA EMISSÃO VÁLIDA PARA:	DESSENEO 20/03/25 L. Gerardi VERIFIED 20/03/25 S. Pombro APPROV'D 20/03/25 S. Pombro				
LICENCIAMENTO	ESCALA 1:250 PLANTAS 1=1 FORNADO AO	TERMINAL DE GRANÉIS LÍQUIDOS DO BARRIEIRO PLANTA DE EQUIPAMENTOS RUÍDOSOS PLANTA DE LICENCIAMENTO	RES. OFICINA	REF.	
Director de projeto			3218-DW-1240-01		
			PROJETO: 3218-DW-1240-01_A_dwg		
Liberado			SÉRIE:		