


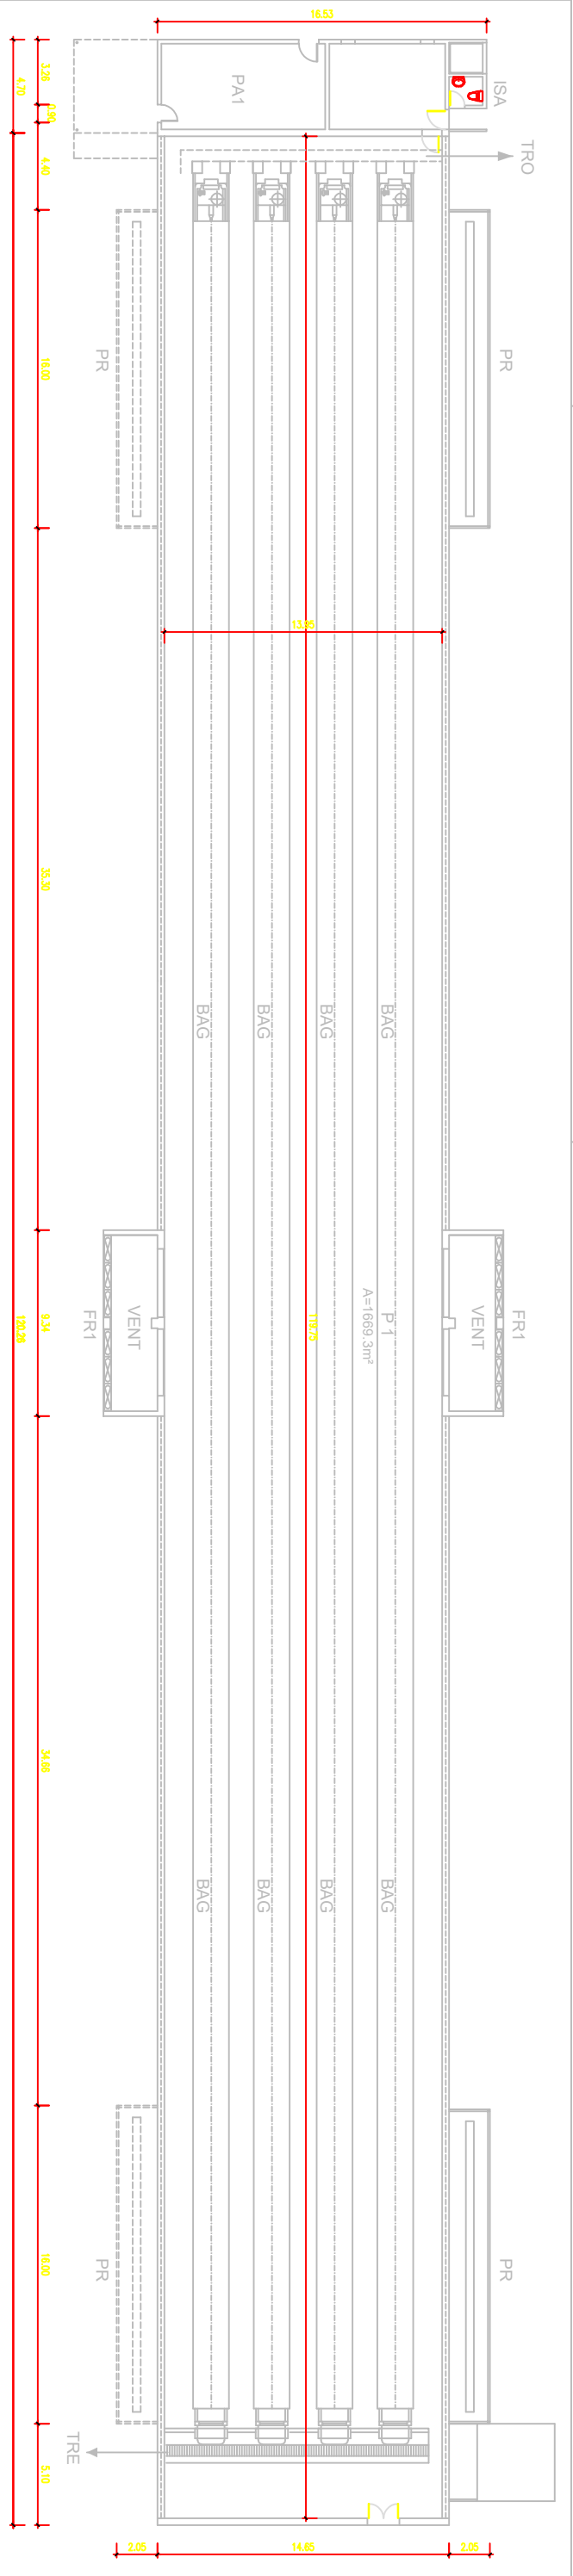

Legenda:

- P 1 - Pavilhão de Galinhas em Postura
- BAG - Baterias de Alojamento de Galinhas
- FR - Localização das Fontes de Ruído
- VENT - Ventiladores
- PR - Painéis de Refrigeração
- ISA - Instalações Sanitárias
- PA - Localização do Armazenamento Temporário de Resíduos
- TRO - Transportador de Recolha de Ovos
- TRE - Transportador de Recolha de Estirpe

Nº. de jaulas por fila = 72 jaulas/andar x 4 andares/fila = 288 jaulas/fila
Nº. total de jaulas = 288 jaulas/fila x 4 filas = 1152 jaulas
Dimensões da jaula = Comprimento 305; Largura: 62
Área da jaula = 18910 cm²
Nº. de aves / jaula = 18910 cm² : 750 cm²/ave = 25 aves/jaula
Nº. de aves = 1152 jaulas x 25 aves = 28800 aves
Nº. de jaulas por fila = 2 jaulas/andar x 4 andares/fila = 8 jaulas/fila
Nº. total de jaulas = 8 jaulas/fila x 4 filas = 32 jaulas
Dimensões da jaula = Comprimento 120; Largura: 62
Área da jaula = 7444 cm²
Nº. de aves / jaula = 7444 cm² : 750 cm²/ave = 9 aves/jaula
Nº. de aves = 32 jaulas x 9 aves = 288 aves
Nº. total de aves = 28800+288 = 29088 aves

Requerente:	Zêzerovo, S.A.		
Projeto:	Produção de Ovos - 214528 Aves		
Local:	Souto da Ponte - Dornes Ferreira do Zêzere		
Fase:	Renovação Licença Ambiental LA 425/0.0/2012		
Designação:	Pavilhão Avícola 1		
Técnico Responsável:	Dep. interno		
Processo Nº.	Data:	Escala:	Desenho Nº.
		1:200	